


SEZIONE 1-1

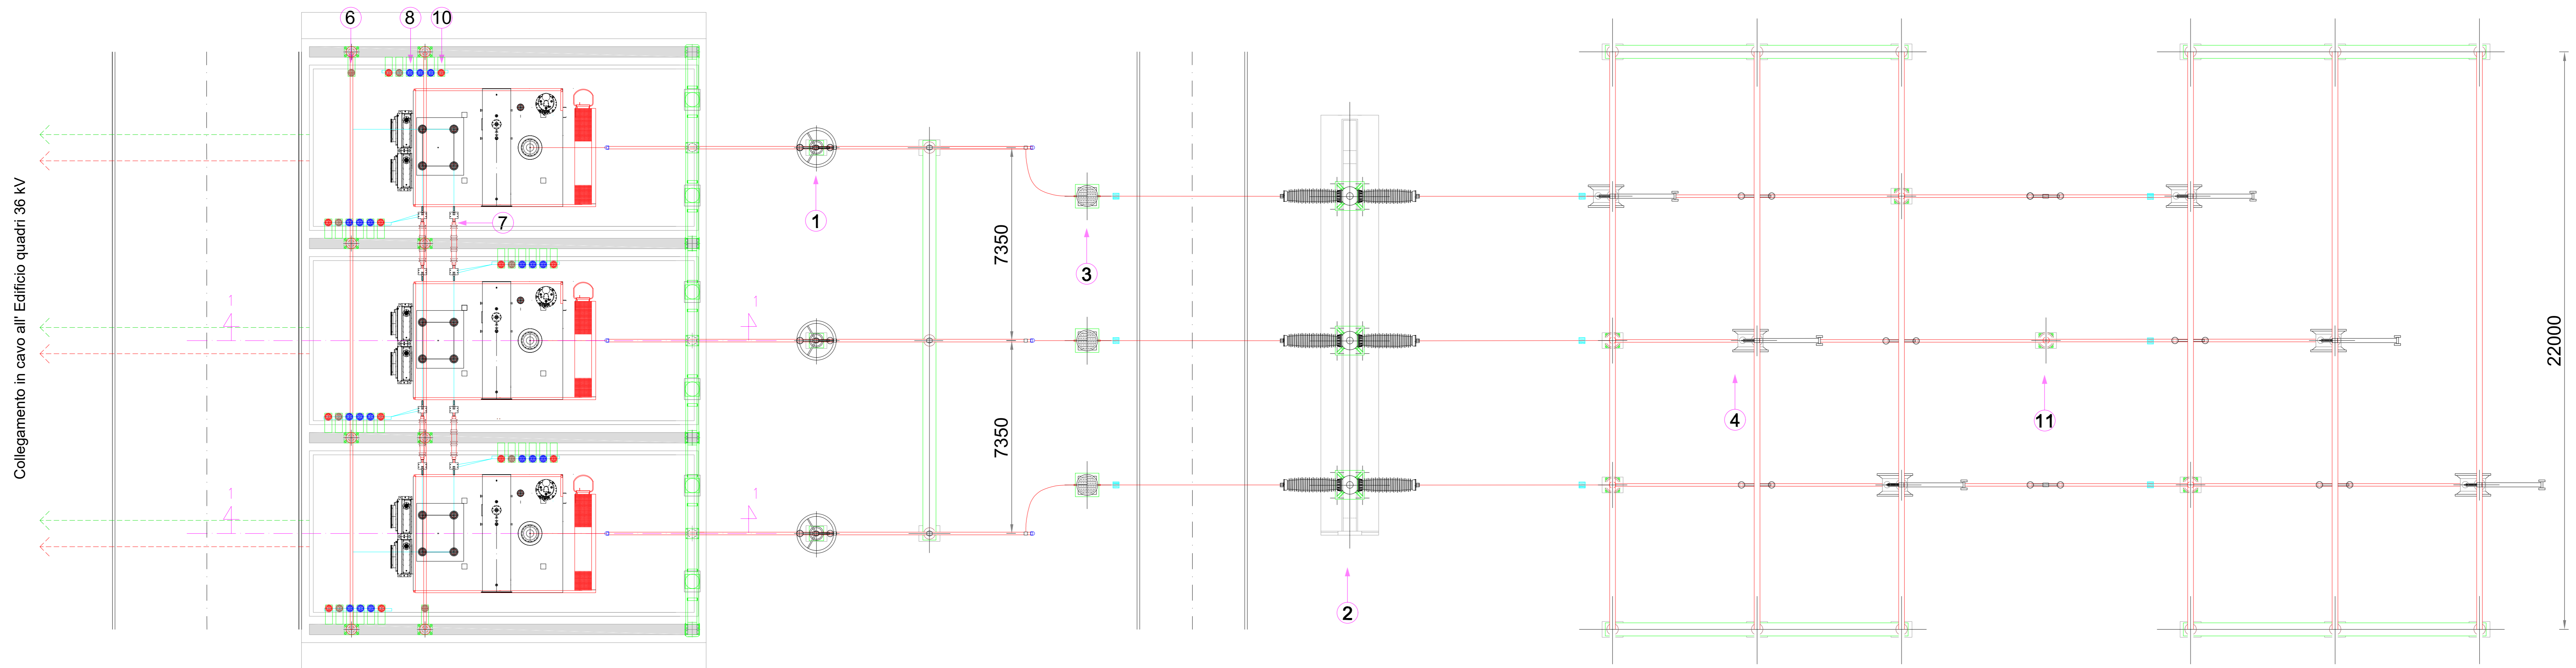

PIANTA

Elenco componenti	
rif.	descrizione
1	Scaricatore 380 kV
2	Interruttore 380 kV
3	TA 380 kV
4	Sezionatore verticale 380 kV
5	Trasformatore 380/36/36kV
6	Scaricatore 36kV
7	Passamuro 36kV
8	Terminali cavo 36kV
9	Sbarre di richiusura secondari 36kV
10	Isolatore 36kV
11	Isolatore 380 kV

COMMITENTE **wood.** STUDIO DI PROGETTAZIONE

**Geo Rinnovabile S.r.l.**  
Via Sebastiano Caboto, 15  
20094 Corsico (MI)

**SCM**  
INGEGNERIA

Ing. Daniele CAVALLI  
n° 1229

REV.	DATE	DESCRIPTION	BY	CHK	APP.
0	Apr-22	EMESSO PER ITER AUTORIZZATIVO			

REVISIONS

APPROVED FOR CONSTRUCTION

OBJEKT: **Tav. 18a**  
**Sezioni elettromeccaniche - Stallo TR 380/36 kV**

SCALE: 1:100

CAD FILE NAME: AO