



Prospetto B

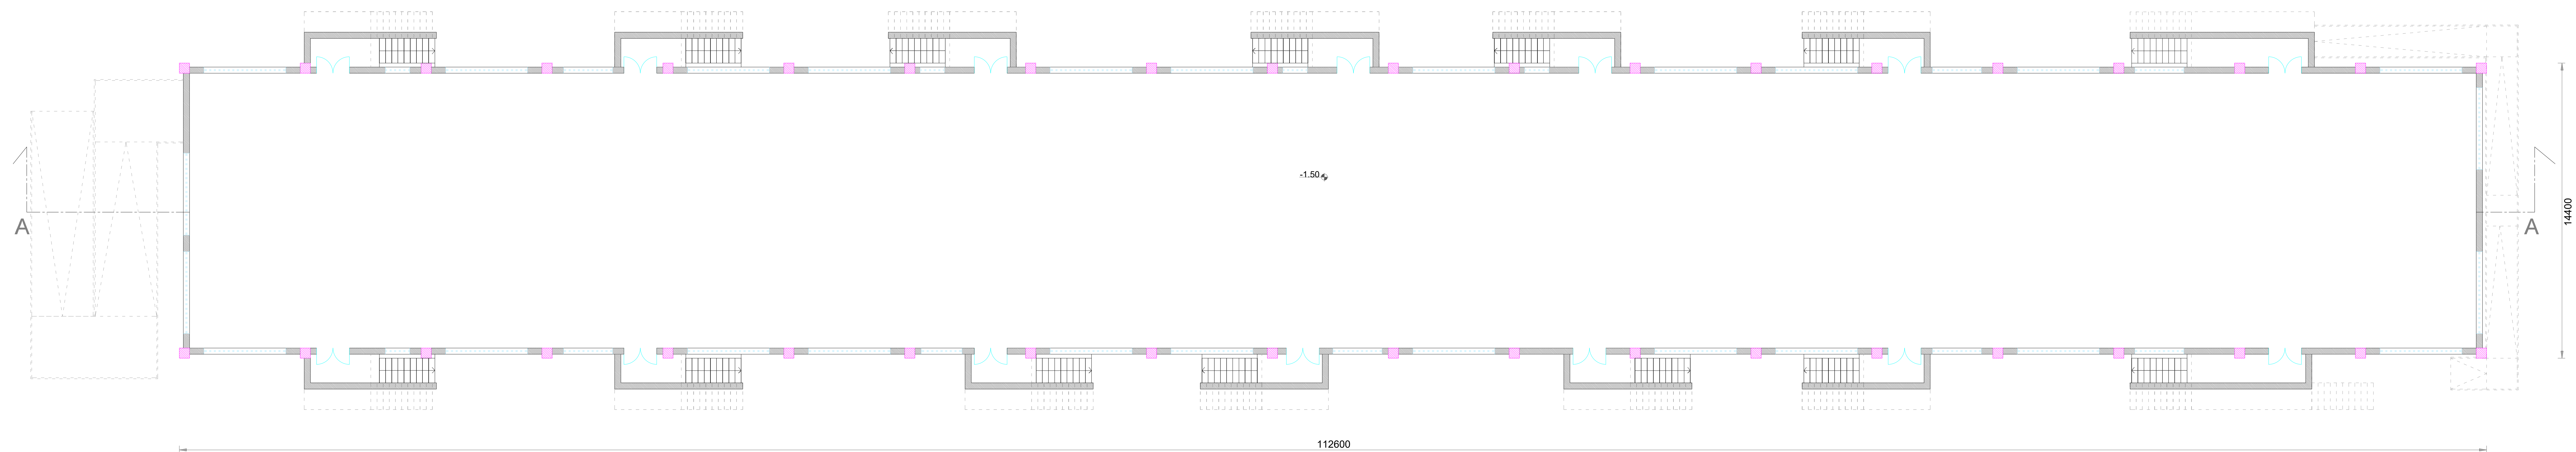

PIANTA S1

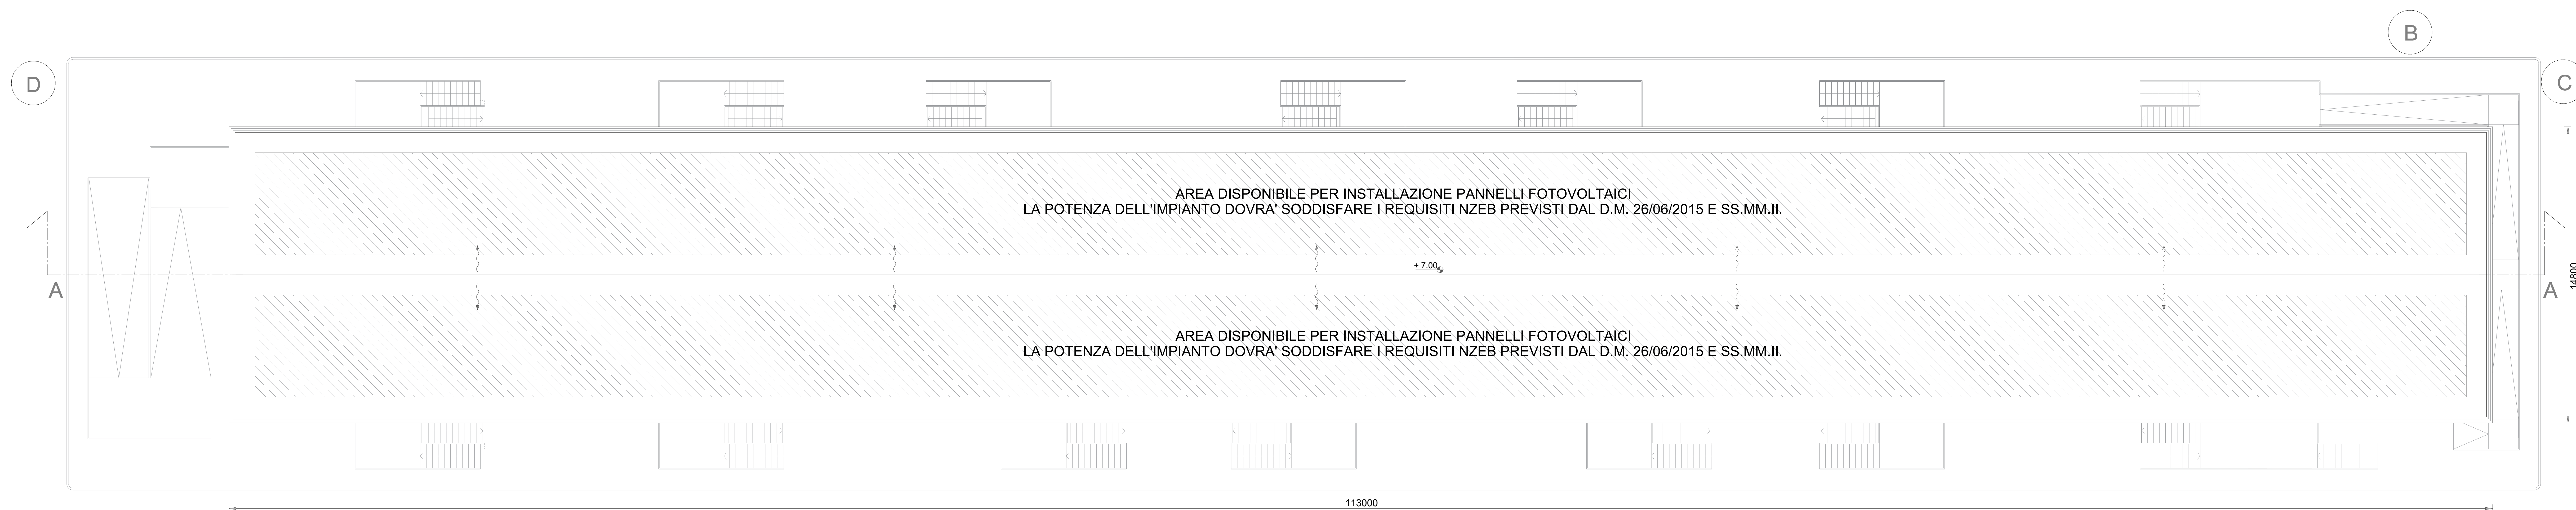

PIANTA Copertura

COMITENTE		wood		STUDIO DI PROGETTAZIONE	
Geo Rinnovabile S.r.l. Via Sebastiano Caboto, 15 20094 Corsico (MI)					
ID	Agg-22	EMESSO PER ITER AUTORIZZATIVO	DC	WA	RV
REV.	DATE	DESCRIPTION	BY	CHK	APP.
REVISIONS			APPROVED FOR CONSTRUCTION		
Nuova stazione elettrica di trasformazione della RTN 380/150/36 kV denominata "Olmado", da inserire in entrata alla linea RTN a 380 kV "Fiumesanto Carbo - Ittiri"			ENG. REV.	DATE	
Comune di Sassari (SS)			SIGNATURE		
PROGETTO DEFINITIVO IMPIANTO DI RETE			ORDER N°		
Tav.24b			SUPPLIER		
Edificio quadri 36 kV - Piano e prospetti			CONTRACT N°		
OBJECT:			SUBPROJECT CODE:		
Tav.24b			THIS SHEET SUPERSEDES		SCALE
Edificio quadri 36 kV - Piano e prospetti			THIS SHEET SUPERSEDES		1:100
Questo documento è di proprietà di Geo Rinnovabile S.r.l. e il detentore certifica che il documento è stato creato legalmente.			FWI ENG N°		REV.
Ogni utilizzo, riproduzione o divulgazione del documento deve essere oggetto di specifica autorizzazione da parte di Geo Rinnovabile S.r.l.			SHEET	OF	841x1600
CAD FILE NAME:					