
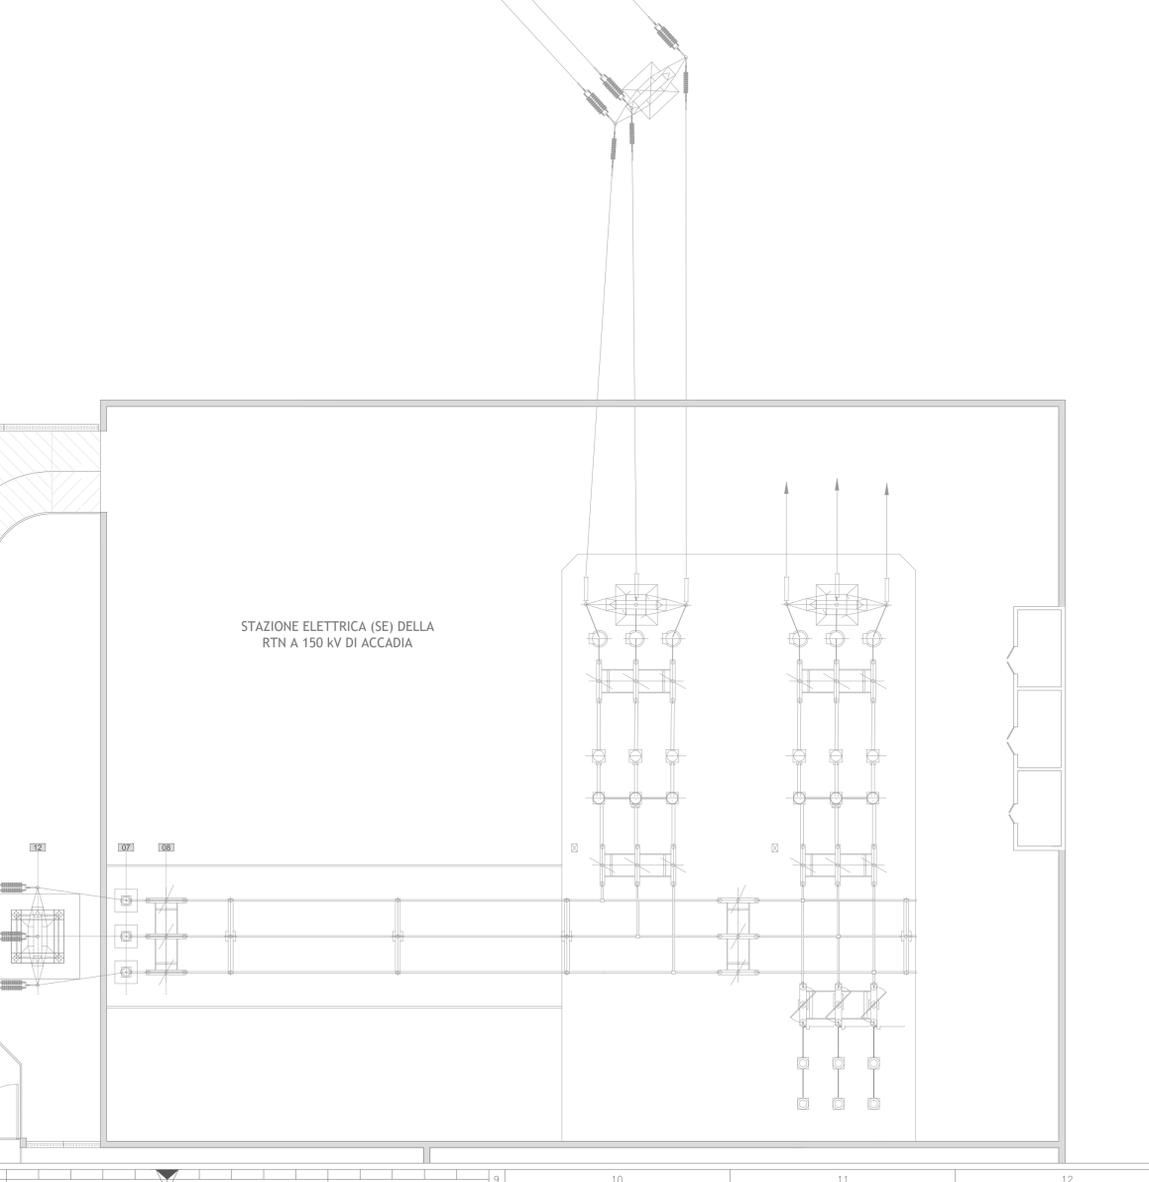
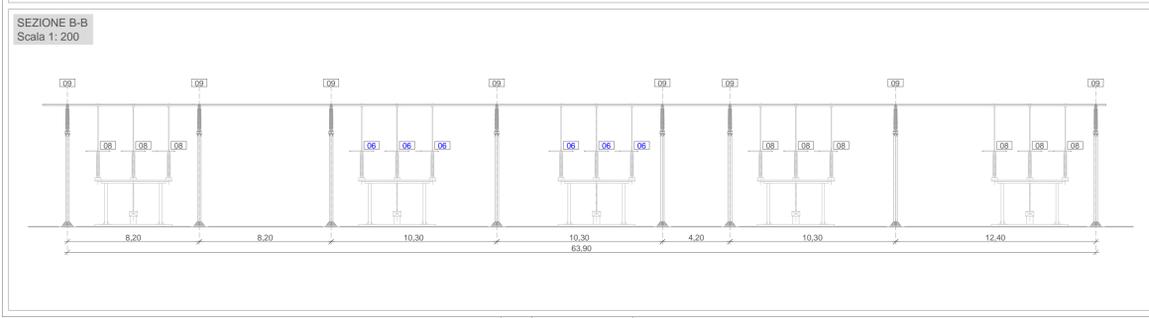


PLANIMETRIA
Scala 1: 200

SEZIONE A-A
Scala 1: 200

SEZIONE B-B
Scala 1: 200

LEGENDA OPERE IN PROGETTO	
RIF.	DESCRIZIONE
01	Trasformatore elevatore 30/150kV
02	Scaricatore di sovratensione
03	Trasformatore di corrente
04	Interruttore tripolare
05	TV Protezione
06	Sezionatore tripolare orizzontale con lame di terra
07	Isolatore
08	Sezionatore di linea
09	Portale sbarre
10	Edificio quadri
11	Muro paraflamma
12	Palo gatto
13	Vasca raccolta olio TR
14	Reattore Shunt 30kV
15	TFN + Resistore di messa a terra
16	TV misure fiscali
17	TV per protezioni e misure fiscali
XX	Opere oggetto di ammodernamento/nuove installazioni

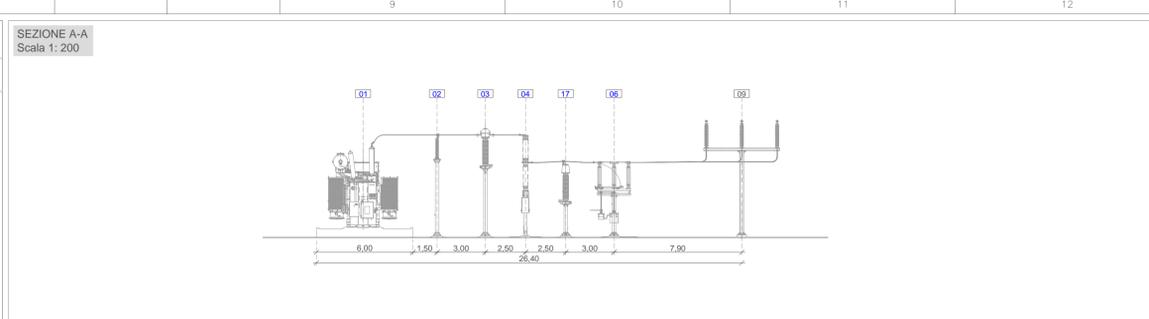

Regione Puglia
Provincia di Foggia
Comuni di Sant'Agata di Puglia e Accadia

Proposta di ammodernamento complessivo ("repowering") del "Parco Eolico Sant'Agata" esistente da 72MW, con smantellamento degli attuali 36 aerogeneratori e sostituzione in riduzione degli stessi con l'installazione di 17 aerogeneratori, per una potenza totale definitiva di 115,6 MW

Titolo
1MTGFJ4_ImpiantiDiUtenza_02
STAZIONE ELETTRICA DI UTENZA - PROGETTO DI AMMODERNAMENTO

Scala	Formato Stampa	Numero documento
1:200	A1+	
	Foglio	Commissa
	1 di 1	224302
		Fase
		D
		Tipo disc.
		D
		Progr. disc.
		0406
		Rev.
		00

FRI-EL S. AGATA S.R.L.
Piazza del Grano 3
39100 Bolzano (BZ)
fri-el_s.agata@legalmail.it
P. Iva/Cod. Fisc. 02380420212

PROGETTO DEFINITIVO

PROGETTO ENERGIA S.R.L.
Via S. Maria 8/1007 - Adress: 10100
Tel. +39 0822 887213
www.progettoenergia.biz - info@progettoenergia.biz
SERVIZI DI INGEGNERIA INTEGRATI
AUTORIZZATI DAL MINISTERO DELLE ATTIVITA' ECONOMICHE

PROF. ING. MASSIMO LO RUSSO
ISCRIZIONE AL R. ORDINE
INGEGNERI E ARCHITETTI
CON N. 1555
01/08/2010

Sul presente elaborato sussiste il DIRITTO di PROPRIETA'. Qualsiasi utilizzo non preventivamente autorizzato sarà perseguito ai sensi della normativa vigente.

Rev.	Data	Descrizione revisione	Redatto	Controllato	Approvato
00	28.09.2022	EMISSIONE PER AUTORIZZAZIONE	L. CONTE	D. LO RUSSO	M. LO RUSSO