



RECINZIONE

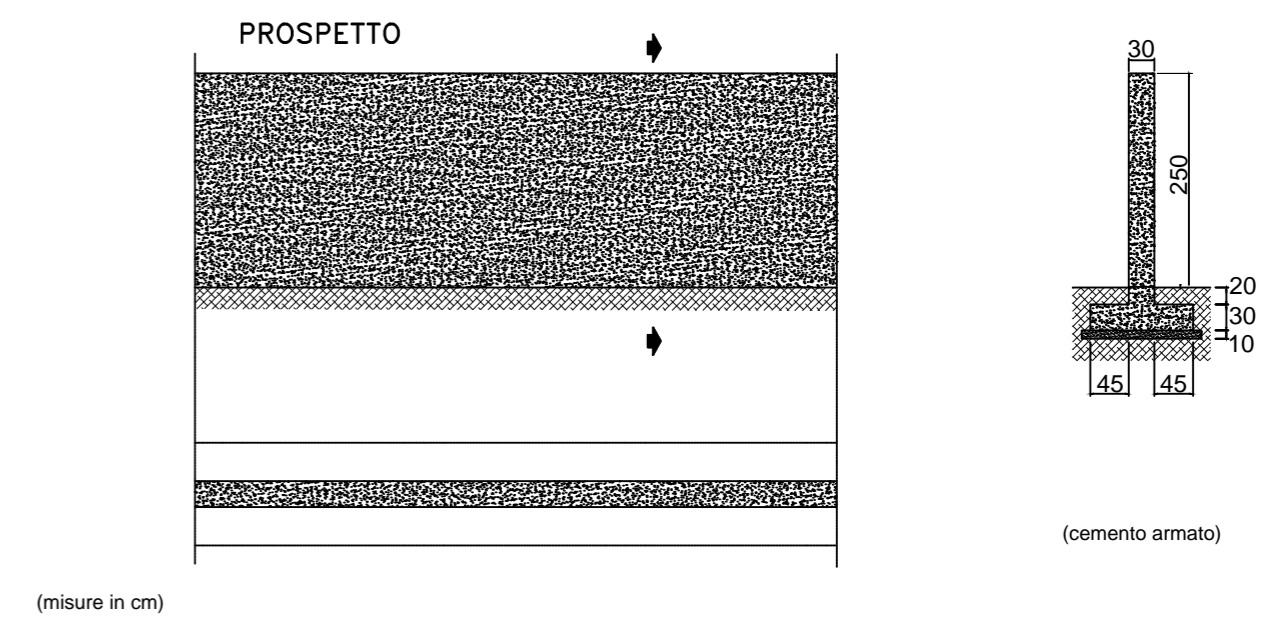

CANCELLO

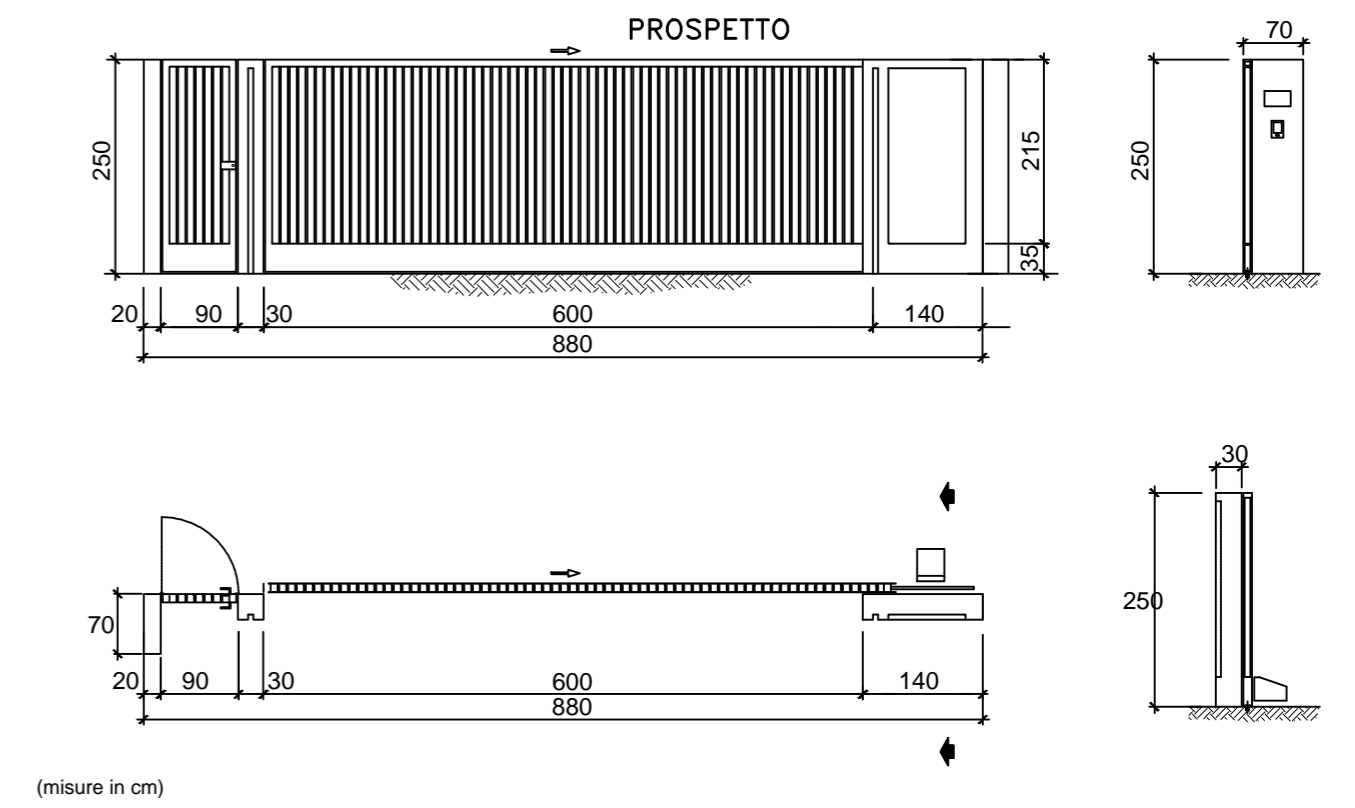

REGIONE SICILIA
Comune di Sant'Elia a Pianisi (CB)
PROGETTO DEFINITIVO

PROGETTO DEFINITIVO PER LA REALIZZAZIONE DI UN IMPIANTO EOLICO DELLA POTENZA DI 41,4 MW sito nei comuni di Sant'Elia a Pianisi (CB) e delle relative opere di connessione da realizzarsi nei comuni di Monacilioni, Ripabottoni e Morrone del Sannio

TITOLO
Planimetria elettromeccanica della stazione elettrica utente di trasformazione MT/AT 30-36 kV

| PROGETTAZIONE | PROPRONENTE |
|---|--|
| SR International S.r.l. C.so Vittorio Emanuele II, 282-284 - 00186 Roma Tel. 06 8079555 - Fax 06 80693106 C.F. e P.IVA 13457211004 | Sorgenia Renewables Srl Codice Fiscale e Partita Iva: 10300050969 Indirizzo PEC: sorgenia.renewables@legalmail.it Sede legale: via Alessandro Algardi 4, 20148 Milano |

| Revisione | Data | Elaborato | Verificato | Approvato | Descrizione |
|-----------|------------|-----------|------------|---------------------|-----------------------------------|
| 00 | 29/08/2022 | Lauretti | Imperato | Sorgenia Renewables | Planimetria stazione utente MT/AT |

| | | | | | |
|--------------|---------------|-------|----|---------|----|
| N° DOCUMENTO | SRG-SLP-IE.05 | SCALA | -- | FORMATO | A1 |
|--------------|---------------|-------|----|---------|----|