



LEGENDA

-  Interventi stradali per trasportabilità al sito
-  Limite foglio catastale

REGIONE MOLISE


Comune di Sant'Elia a Pianisi (CB)

PROGETTO DEFINITIVO

PROGETTO DEFINITIVO PER LA REALIZZAZIONE
DI UN IMPIANTO EOLICO DELLA POTENZA DI 41.4 MW
sito nel comune di Sant'Elia a Pianisi (CB) e delle relative opere di connessione
da realizzare nei comuni di Monacilioni, Ripabottoni e Morrone del Sannio

TITOLO
Pianimetria impianto su catastale -
dettaglio interventi stradali per trasportabilità al sito -
1 di 7

PROGETTAZIONE	PROPONENTE	SUPPORTO TECNICO
 SR International S.r.l. C.so Vittorio Emanuele II, 262-284 - 00186 Roma Tel. 06 8079555 - Fax 06 80693106 C.F. e P.IVA 13457211004	 Sorgenia Renewables Srl Codice Fiscale e Partita Iva: 10300050969 Indirizzo PEC: sorgenia.renewables@legalmail.it Sede legale: via Alessandro Algardi 4, 20148 Milano	 ACCA POWER Srl C.so Benedetto Cairoli 25 - 71121 Foggia Ing. Leonardo Maffia Via Molfetta 15 - 71121 Foggia Tel. 3315284623
		

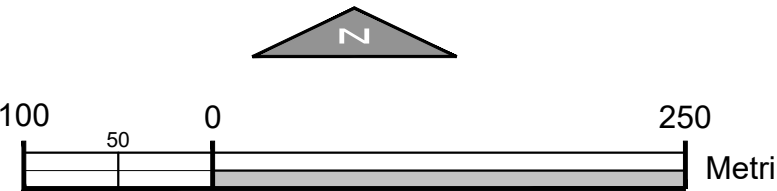

Revisione	Data	Elaborato	Verificato	Approvato	Descrizione
00	19/12/2022	Maffia	Imperato	Sorgenia Renewables	---
N° DOCUMENTO				SCALA	FORMATO
SRG-SLP-LO.10.D				1:4.000	A1



LEGENDA

- Interventi stradali per trasportabilità al sito
- Limite foglio catastale

REGIONE MOLISE

Comune di Sant'Elia a Pianisi (CB)

PROGETTO DEFINITIVO


PROGETTO DEFINITIVO PER LA REALIZZAZIONE
DI UN IMPIANTO EOLICO DELLA POTENZA DI 41.4 MW
sito nel comune di Sant'Elia a Pianisi (CB) e delle relative opere di connessione
da realizzare nei comuni di Monacilioni, Ripabottoni e Morrone del Sannio

TITOLO
Pianimetria impianto su catastale -
dettaglio interventi stradali per trasportabilità al sito -
2 di 7

PROGETTAZIONE	PROPONENTE	SUPPORTO TECNICO
 SR International S.r.l. C.so Vittorio Emanuele II, 262-284 - 00186 Roma Tel. 06 8079555 - Fax 06 80693106 C.F.e P.IVA 13457211004	 Sorigenia Renewables Srl Codice Fiscale e Partita Iva: 10300050969 Indirizzo PEC: sorigenia.renewables@legalmail.it Sede legale: via Alessandro Algardi 4, 20148 Milano	 ACCA POWER STUDIO TECNICO ING. MAFFIA LEONARDO ACCA POWER Srl C.so Benedetto Cairoli 25 - 71121 Foggia Ing. Leonardo Maffia Via Molfetta 15 - 71121 Foggia Tel. 3315284623

Revisone	Data	Elaborato	Verificato	Approvato	Descrizione
00	19/12/2022	Maffia	Imperato	Sorigenia Renewables	---

N° DOCUMENTO	SRG-SLP-LO.10.D	SCALA	1:4.000	FORMATO	A1
--------------	-----------------	-------	---------	---------	----

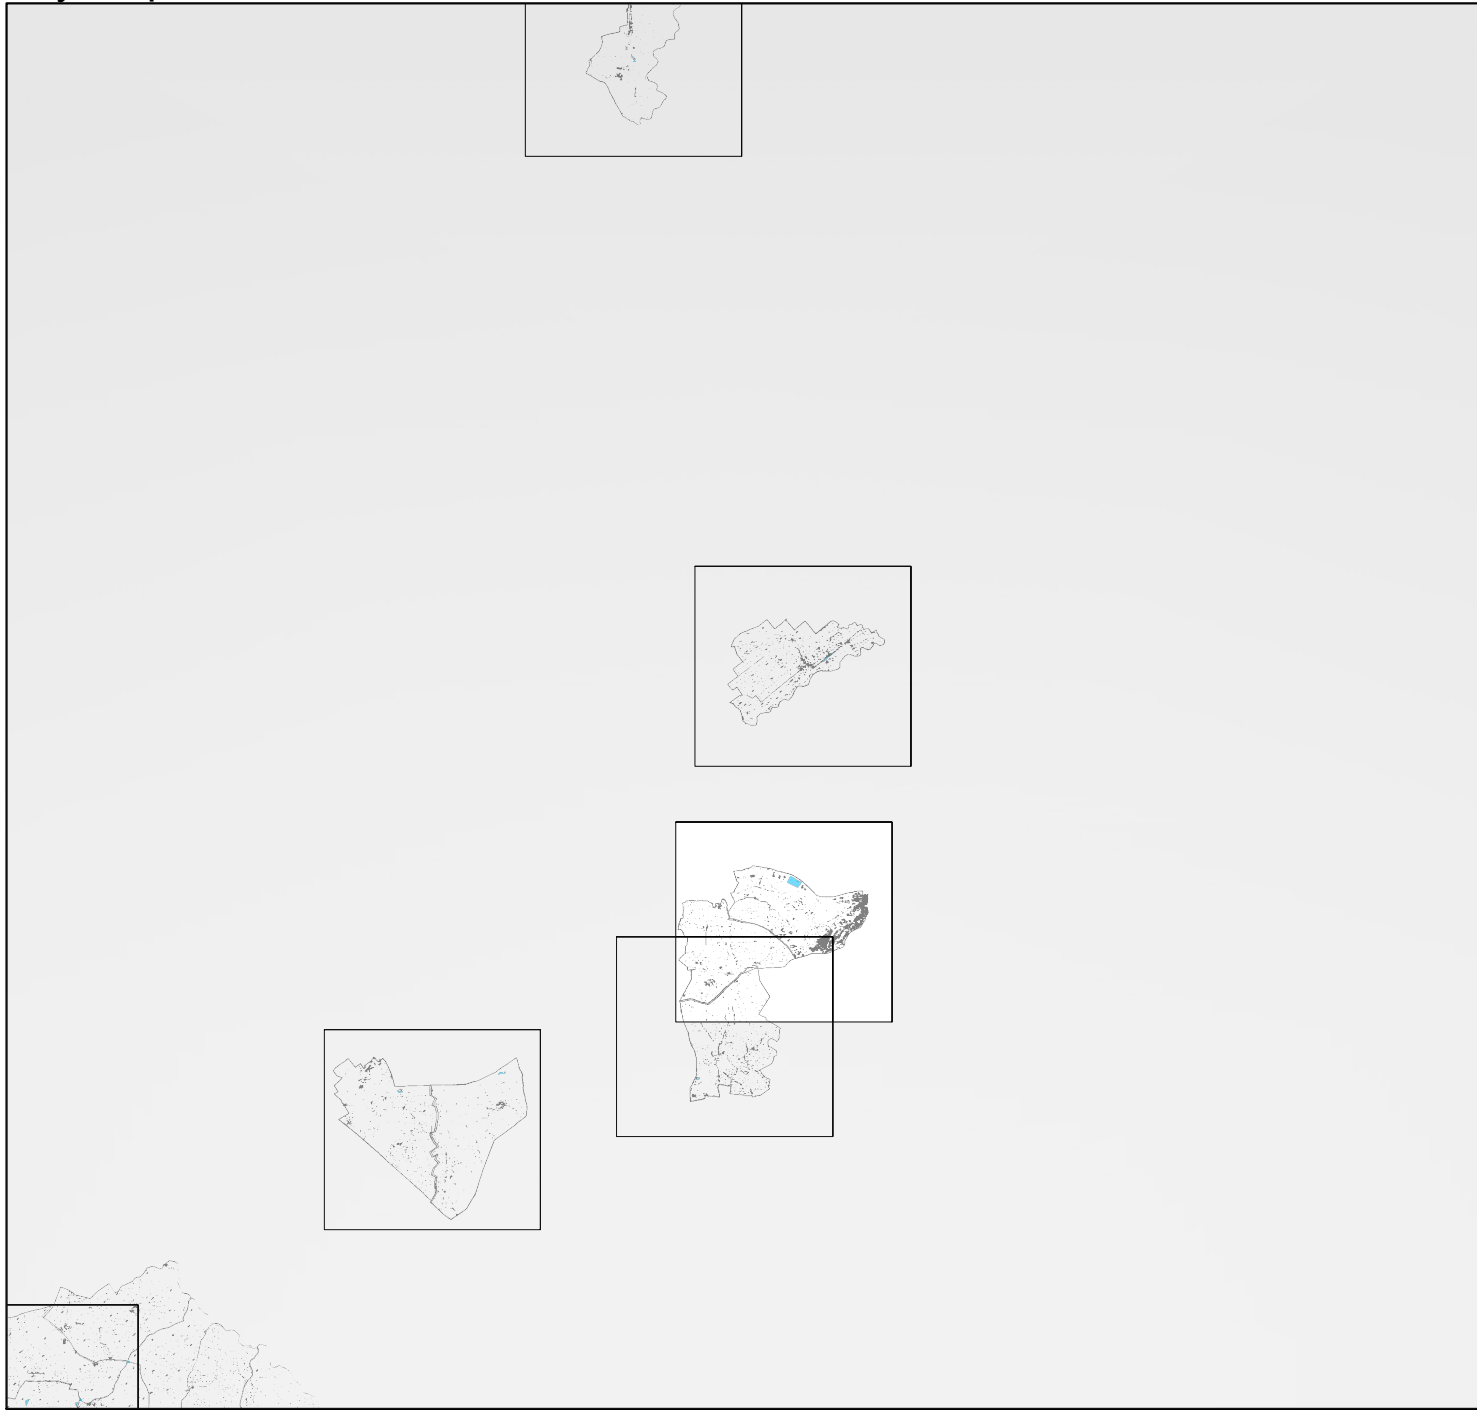

LEGENDA

- Interventi stradali per trasportabilità al sito
- Limite foglio catastale

REGIONE MOLISE

Comune di Sant'Elia a Pianisi (CB)

PROGETTO DEFINITIVO


PROGETTO DEFINITIVO PER LA REALIZZAZIONE
DI UN IMPIANTO EOLICO DELLA POTENZA DI 41.4 MW
sito nel comune di Sant'Elia a Pianisi (CB) e delle relative opere di connessione
da realizzare nei comuni di Monacilioni, Ripabottoni e Morrone del Sannio

TITOLO
Pianimetria impianto su catastale -
dettaglio interventi stradali per trasportabilità al sito -
3 di 7

PROGETTAZIONE	PROPONENTE	SUPPORTO TECNICO
 SR International S.r.l. C.so Vittorio Emanuele II, 262-284 - 00186 Roma Tel. 06 8079555 - Fax 06 80693106 C.F. e P.IVA 13457211004	 Sorgenia Renewables Srl Codice Fiscale e Partita Iva: 10300050969 Indirizzo PEC: sorgenia.renewables@legalmail.it Sede legale: via Alessandro Algardi 4, 20148 Milano	 ACCA POWER Srl C.so Benedetto Cairoli 25 - 71121 Foggia Ing. Leonardo Maffia Via Molfetta 15 - 71121 Foggia Tel. 3315284623

Revisone	Data	Elaborato	Verificato	Approvato	Descrizione
00	19/12/2022	Maffia	Imperato	Sorgenia Renewables	---

N° DOCUMENTO	SRG-SLP-LO.10.D	SCALA	1:4.000	FORMATO	A1
--------------	-----------------	-------	---------	---------	----

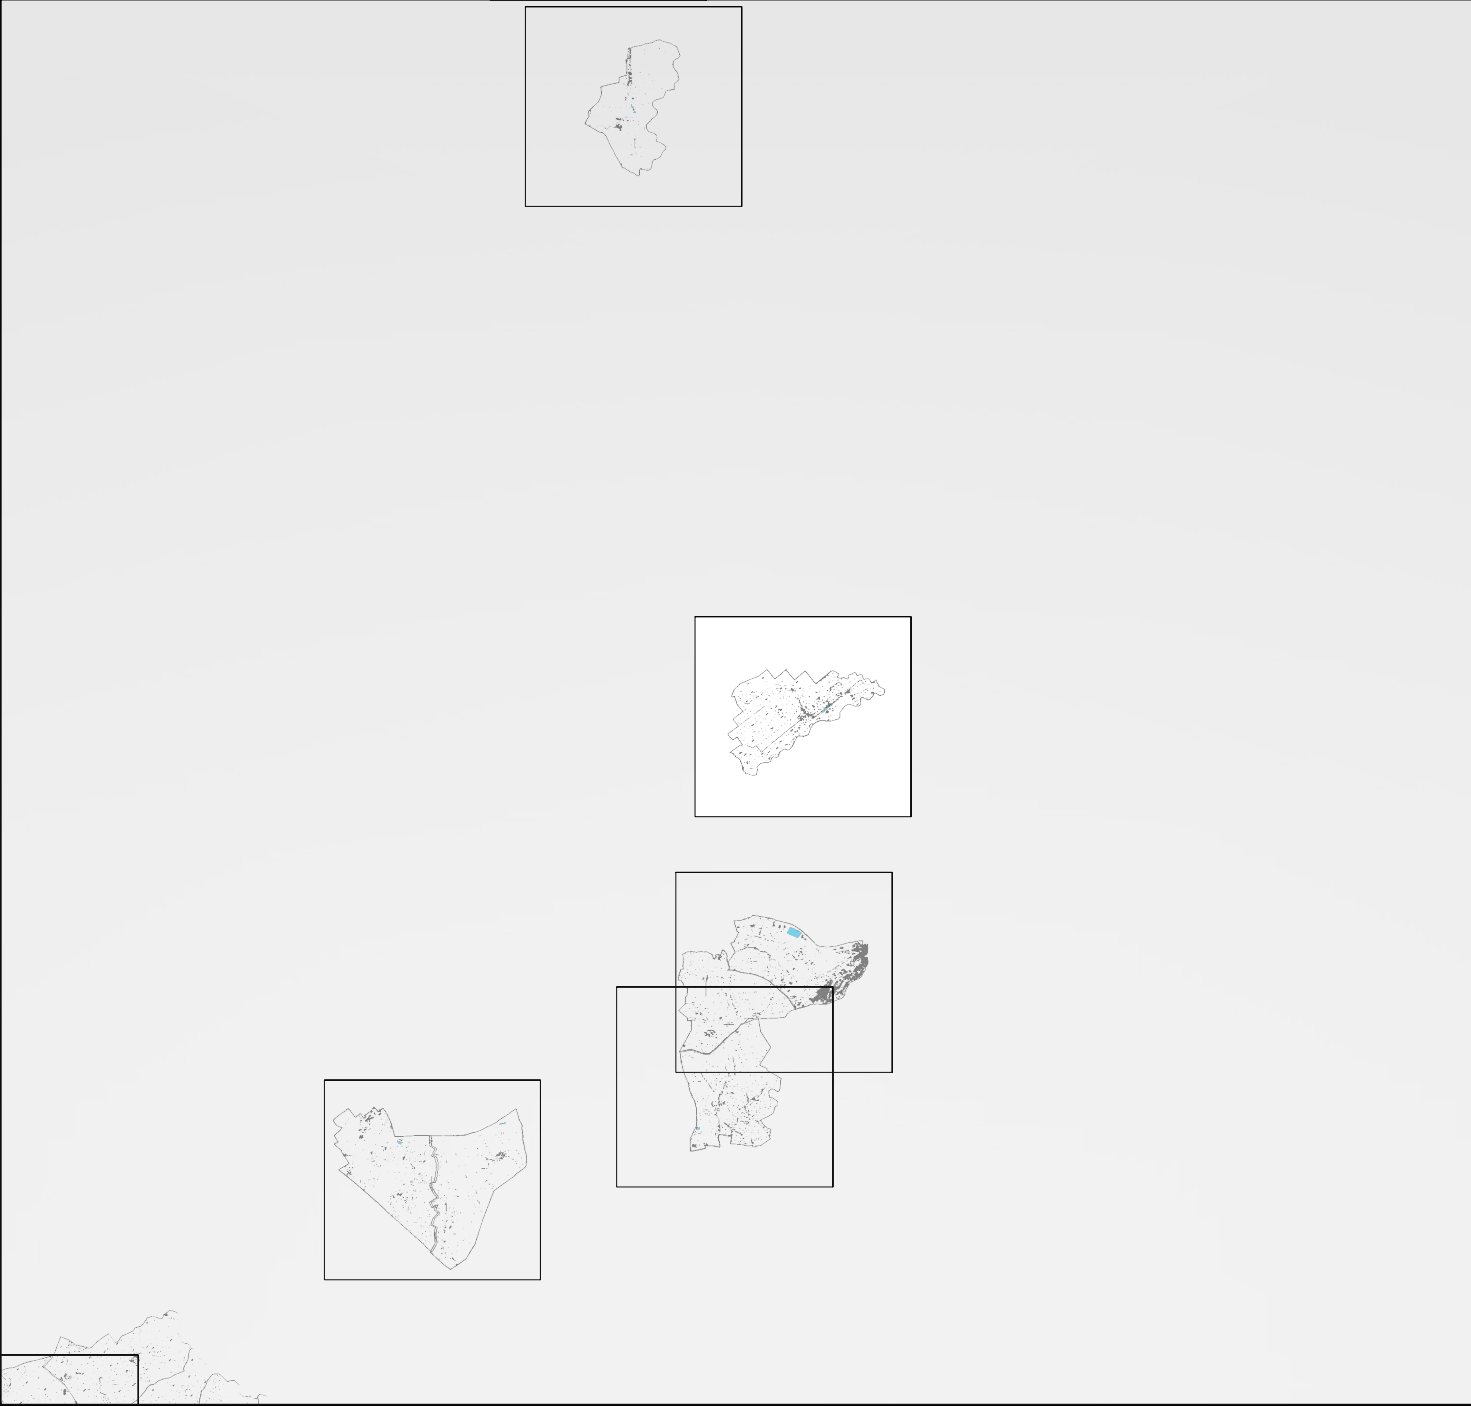

LEGENDA

- Interventi stradali per trasportabilità al sito
- Limite foglio catastale

REGIONE MOLISE

Comune di Sant'Elia a Pianisi (CB)

PROGETTO DEFINITIVO



PROGETTO DEFINITIVO PER LA REALIZZAZIONE
DI UN IMPIANTO EOLICO DELLA POTENZA DI 41.4 MW
sito nel comune di Sant'Elia a Pianisi (CB) e delle relative opere di connessione
da realizzare nei comuni di Monacilioni, Ripabottoni e Morrone del Sannio

TITOLO
Pianimetria impianto su catastale -
dettaglio interventi stradali per trasportabilità al sito -
4 di 7

PROGETTAZIONE	PROPONENTE	SUPPORTO TECNICO
 SR International S.r.l. C.so Vittorio Emanuele II, 262-284 - 00186 Roma Tel. 06 8079555 - Fax 06 80693106 C.F. e P.IVA 13457211004	 Sorigenia Renewables Srl Codice Fiscale e Partita Iva: 10300050969 Indirizzo PEC: sorigenia.renewables@legalmail.it Sede legale: via Alessandro Algardi 4, 20148 Milano	 ACCA POWER Srl C.so Benedetto Cairoli 25 - 71121 Foggia Ing. Leonardo Maffia Via Molfetta 15 - 71121 Foggia Tel. 3315284623

Revisone	Data	Elaborato	Verificato	Approvato	Descrizione
00	19/12/2022	Maffia	Imperato	Sorigenia Renewables	---

N° DOCUMENTO	SRG-SLP-LO.10.D	SCALA	1:4.000	FORMATO	A1
--------------	-----------------	-------	---------	---------	----

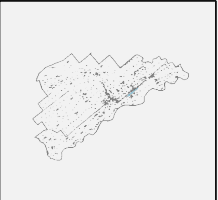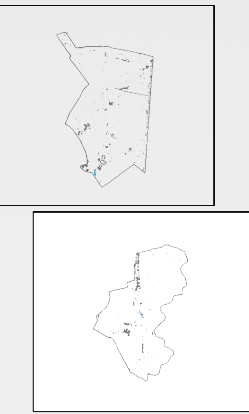

LEGENDA

- Interventi stradali per trasportabilità al sito
- Limite foglio catastale

REGIONE MOLISE

Comune di Sant'Elia a Pianisi (CB)

PROGETTO DEFINITIVO

PROGETTO DEFINITIVO PER LA REALIZZAZIONE
DI UN IMPIANTO EOLICO DELLA POTENZA DI 41.4 MW
sito nel comune di Sant'Elia a Pianisi (CB) e delle relative opere di connessione
da realizzare nei comuni di Monacilioni, Ripabottoni e Morrone del Sannio

TITOLO
Planimetria impianto su catastale -
dettaglio interventi stradali per trasportabilità al sito -
5 di 7

PROGETTAZIONE	PROPONENTE	SUPPORTO TECNICO
 SR International S.r.l. C.so Vittorio Emanuele II, 262-284 - 00186 Roma Tel. 06 8079555 - Fax 06 80693106 C.F. e P.IVA 13457211004 	 Sorigenia Renewables Srl Codice Fiscale e Partita Iva: 10300050969 Indirizzo PEC: sorigenia.renewables@legalmail.it Sede legale: via Alessandro Algardi 4, 20148 Milano	 ACCA POWER Srl C.so Benedetto Cairoli 25 - 71121 Foggia Ing. Leonardo Maffia Via Molfetta 15 - 71121 Foggia Tel. 3315284623

00	19/12/2022	Maffia	Imperato	Sorigenia Renewables	---
Revisione	Data	Elaborato	Verificato	Approvato	Descrizione

N° DOCUMENTO	SRG-SLP-LO.10.D	SCALA	1:4.000	FORMATO	A1
--------------	-----------------	-------	---------	---------	----



LEGENDA

- Interventi stradali per trasportabilità al sito
- Limite foglio catastale

REGIONE MOLISE

Comune di Sant'Elia a Pianisi (CB)

PROGETTO DEFINITIVO


PROGETTO DEFINITIVO PER LA REALIZZAZIONE
DI UN IMPIANTO EOLICO DELLA POTENZA DI 41.4 MW
sito nel comune di Sant'Elia a Pianisi (CB) e delle relative opere di connessione
da realizzare nei comuni di Monacilioni, Ripabottoni e Morrone del Sannio

TITOLO
Planimetria impianto su catastale -
dettaglio interventi stradali per trasportabilità al sito -
6 di 7

PROGETTAZIONE	PROPONENTE	SUPPORTO TECNICO
 SR International S.r.l. C.so Vittorio Emanuele II, 262-284 - 00186 Roma Tel. 06 8079555 - Fax 06 80693106 C.F. e P.IVA 13457211004	 Sorigenia Renewables Srl Codice Fiscale e Partita Iva: 10300050969 Indirizzo PEC: sorigenia.renewables@legalmail.it Sede legale: via Alessandro Algardi 4, 20148 Milano	 ACCA POWER STUDIO TECNICO ING. MAFFIA LEONARDO ACCA POWER Srl C.so Benedetto Cairoli 25 - 71121 Foggia Ing. Leonardo Maffia Via Molfetta 15 - 71121 Foggia Tel. 3315284623

Revisone	Data	Elaborato	Verificato	Approvato	Descrizione
00	19/12/2022	Maffia	Imperato	Sorigenia Renewables	---

N° DOCUMENTO	SRG-SLP-LO.10.D	SCALA	1:4.000	FORMATO	A1
--------------	-----------------	-------	---------	---------	----

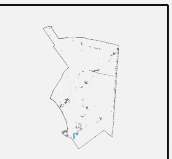

LEGENDA

-  Interventi stradali per trasportabilità al sito
-  Limite foglio catastale

REGIONE MOLISE

Comune di Sant'Elia a Pianisi (CB)

PROGETTO DEFINITIVO

PROGETTO DEFINITIVO PER LA REALIZZAZIONE
DI UN IMPIANTO EOLICO DELLA POTENZA DI 41.4 MW
sito nel comune di Sant'Elia a Pianisi (CB) e delle relative opere di connessione
da realizzare nei comuni di Monacilioni, Ripabottoni e Morrone del Sannio

TITOLO
Planimetria impianto su catastale -
dettaglio interventi stradali per trasportabilità al sito -
7 di 7

PROGETTAZIONE	PROPONENTE	SUPPORTO TECNICO
 SR International S.r.l. C.so Vittorio Emanuele II, 262-284 - 00186 Roma Tel. 06 8079555 - Fax 06 80693106 C.F. e P.IVA 13457211004	 Sorigenia Renewables Srl Codice Fiscale e Partita Iva: 10300050969 Indirizzo PEC: sorigenia.renewables@legalmail.it Sede legale: via Alessandro Algardi 4, 20148 Milano	 ACCA POWER Srl C.so Benedetto Cairoli 25 - 71121 Foggia Ing. Leonardo Maffia Via Molfetta 15 - 71121 Foggia Tel. 3315284623
		

00	19/12/2022	Maffia	Imperato	Sorigenia Renewables	---
Revisione	Data	Elaborato	Verificato	Approvato	Descrizione

N° DOCUMENTO	SRG-SLP-LO.10.D	SCALA	1:4.000	FORMATO	A1
--------------	-----------------	-------	---------	---------	----