


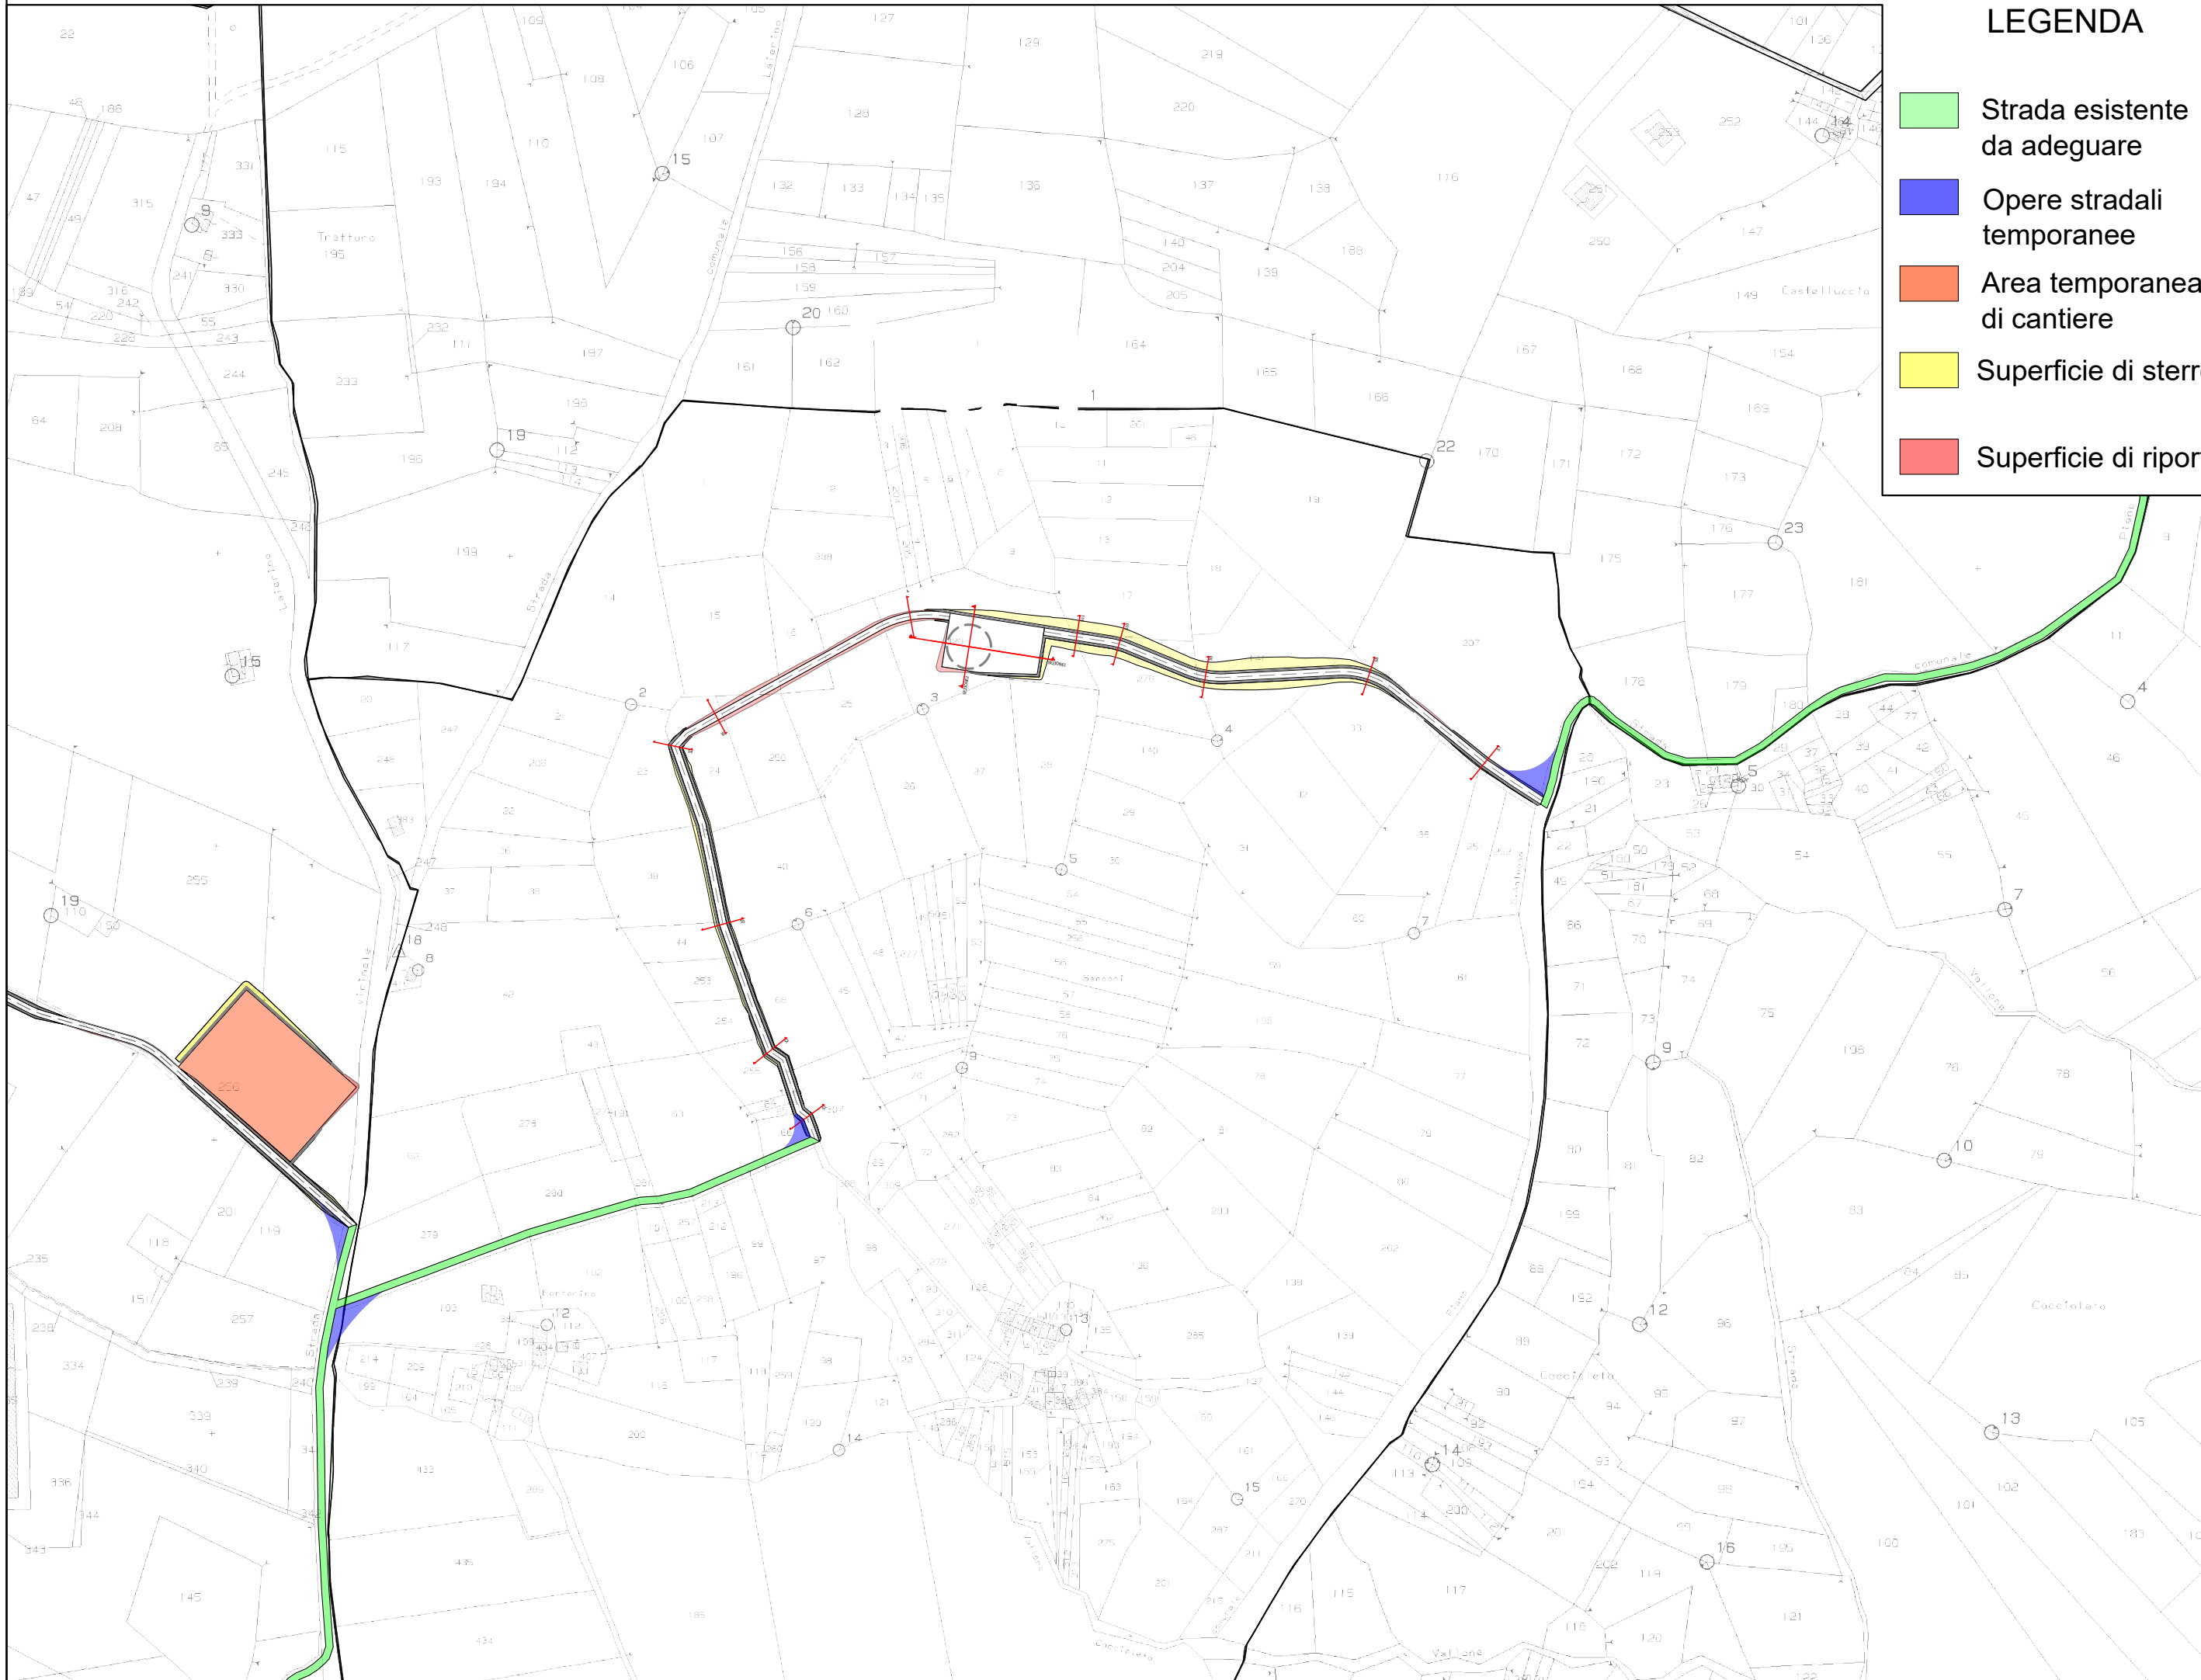

LEGENDA

- Strada esistente da adeguare
- Opere stradali temporanee
- Area temporanea di cantiere
- Superficie di sterro
- Superficie di riporto

REGIONE MOLISE
Comune di Sant'Elia a Pianisi (CB)
PROGETTO DEFINITIVO


PROGETTO DEFINITIVO PER LA REALIZZAZIONE
DI UN IMPIANTO EOLICO DELLA POTENZA DI 41.4 MW
sito nel comune di Sant'Elia a Pianisi (CB) e delle relative opere di connessione
da realizzare nei comuni di Monacilioni, Ripabottoni e Morrone del Sannio

TITOLO
Planimetria e profilo strada di progetto con indicazione delle sezioni trasversali - Strada T04
IPOTESI 1

PROGETTAZIONE	PROPONENTE	SUPPORTO TECNICO
 SR International S.r.l. C.so Vittorio Emanuele II, 282-284 - 00186 Roma Tel. 06 8079555 - Fax 06 80693106 C.F e P.IVA 13457211004	 Sorgenia Renewables Srl Codice Fiscale e Partita Iva: 10300050969 Indirizzo PEC: sorgenia.renewables@legalmail.it Sede legale: via Alessandro Algardi 4, 20148 Milano	 ACCA POWER Ing. Leonardo Maffia Via Molfetta 15 - 71121 Foggia Tel. 3315284623

00	02/11/2022	Maffia	Imperato	Sorgenia Renewables	---
Revisione	Data	Elaborato	Verificato	Approvato	Descrizione

N° DOCUMENTO	SCALA	FORMATO
SRG-SLP-LO.11	1:4000	A2

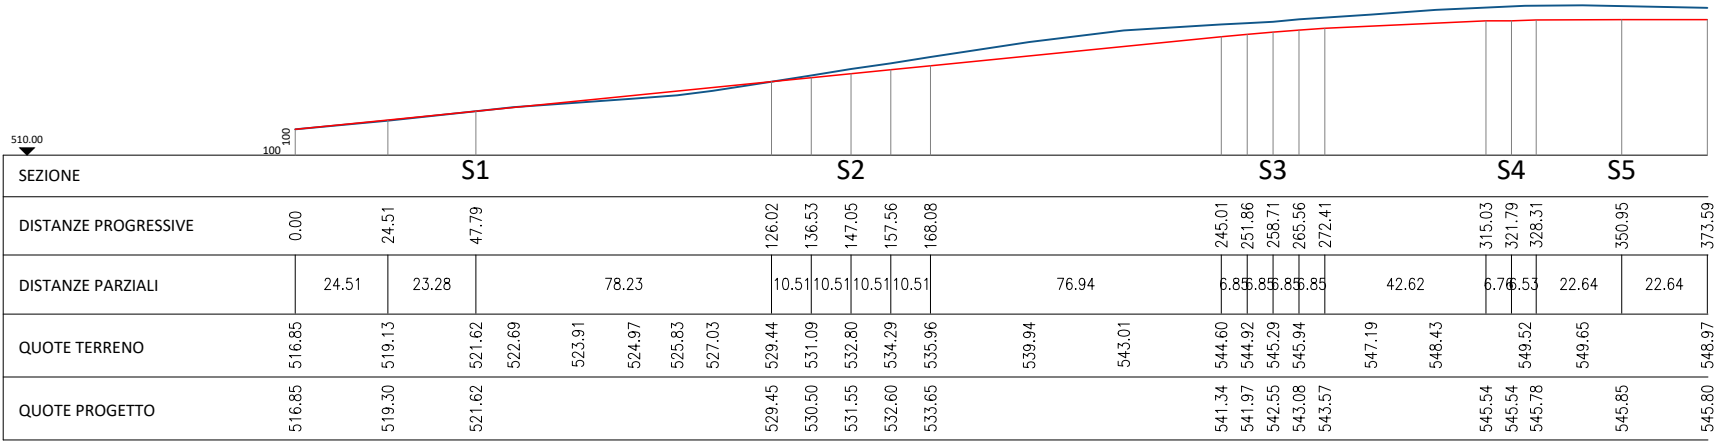

SEZIONE	S1			S2			S3			S4			S5		
DISTANZE PROGRESSIVE	0.00	24.51	47.79	126.02	136.53	147.05	245.01	251.86	258.71	315.03	321.79	328.31	350.95	373.59	
DISTANZE PARZIALI	24.51	23.28	78.23	10.51	10.51	10.51	6.85	6.85	6.85	42.62	6.76	22.64	22.64		
QUOTE TERRENO	516.85	519.13	521.62	522.69	523.91	524.97	525.83	527.03	529.44	530.50	531.09	532.80	534.29	535.96	539.94

LEGENDA

- Strada esistente da adeguare
- Opere stradali temporanee
- Area temporanea di cantiere
- Superficie di sterro
- Superficie di riporto

REGIONE MOLISE

Comune di Sant'Elia a Pianisi (CB)

PROGETTO DEFINITIVO

PROGETTO DEFINITIVO PER LA REALIZZAZIONE
DI UN IMPIANTO EOLICO DELLA POTENZA DI 41.4 MW
sito nel comune di Sant'Elia a Pianisi (CB) e delle relative opere di connessione
da realizzare nei comuni di Monacilioni, Ripabottoni e Morrone del Sannio

TITOLO
Planimetria e profilo strada di progetto con indicazione delle sezioni trasversali - Strada T04
IPOTESI 2

PROGETTAZIONE	PROPONENTE	SUPPORTO TECNICO
 SR International S.r.l. C.so Vittorio Emanuele II, 282-284 - 00186 Roma Tel. 06 8079555 - Fax 06 80693106 C.F e P.IVA 13457211004	 Sorgenia Renewables Srl Codice Fiscale e Partita Iva: 10300050969 Indirizzo PEC: sorgenia.renewables@legalmail.it Sede legale: via Alessandro Algardi 4, 20148 Milano	 ACCA POWER Srl C.so Benedetto Cairoli 25 - 71121 Foggia Ing. Leonardo Maffia Via Molfetta 15 - 71121 Foggia Tel. 3315284623

00	02/11/2022	Maffia	Imperato	Sorgenia Renewables	---
Revisione	Data	Elaborato	Verificato	Approvato	Descrizione

N° DOCUMENTO	SRG-SLP-LO.11	SCALA	1:4000	FORMATO	A2
--------------	---------------	-------	--------	---------	----