



Mappa di intervisibilità teorica - Altezza target = quota massima aerogeneratore (hub+pala) 210 m

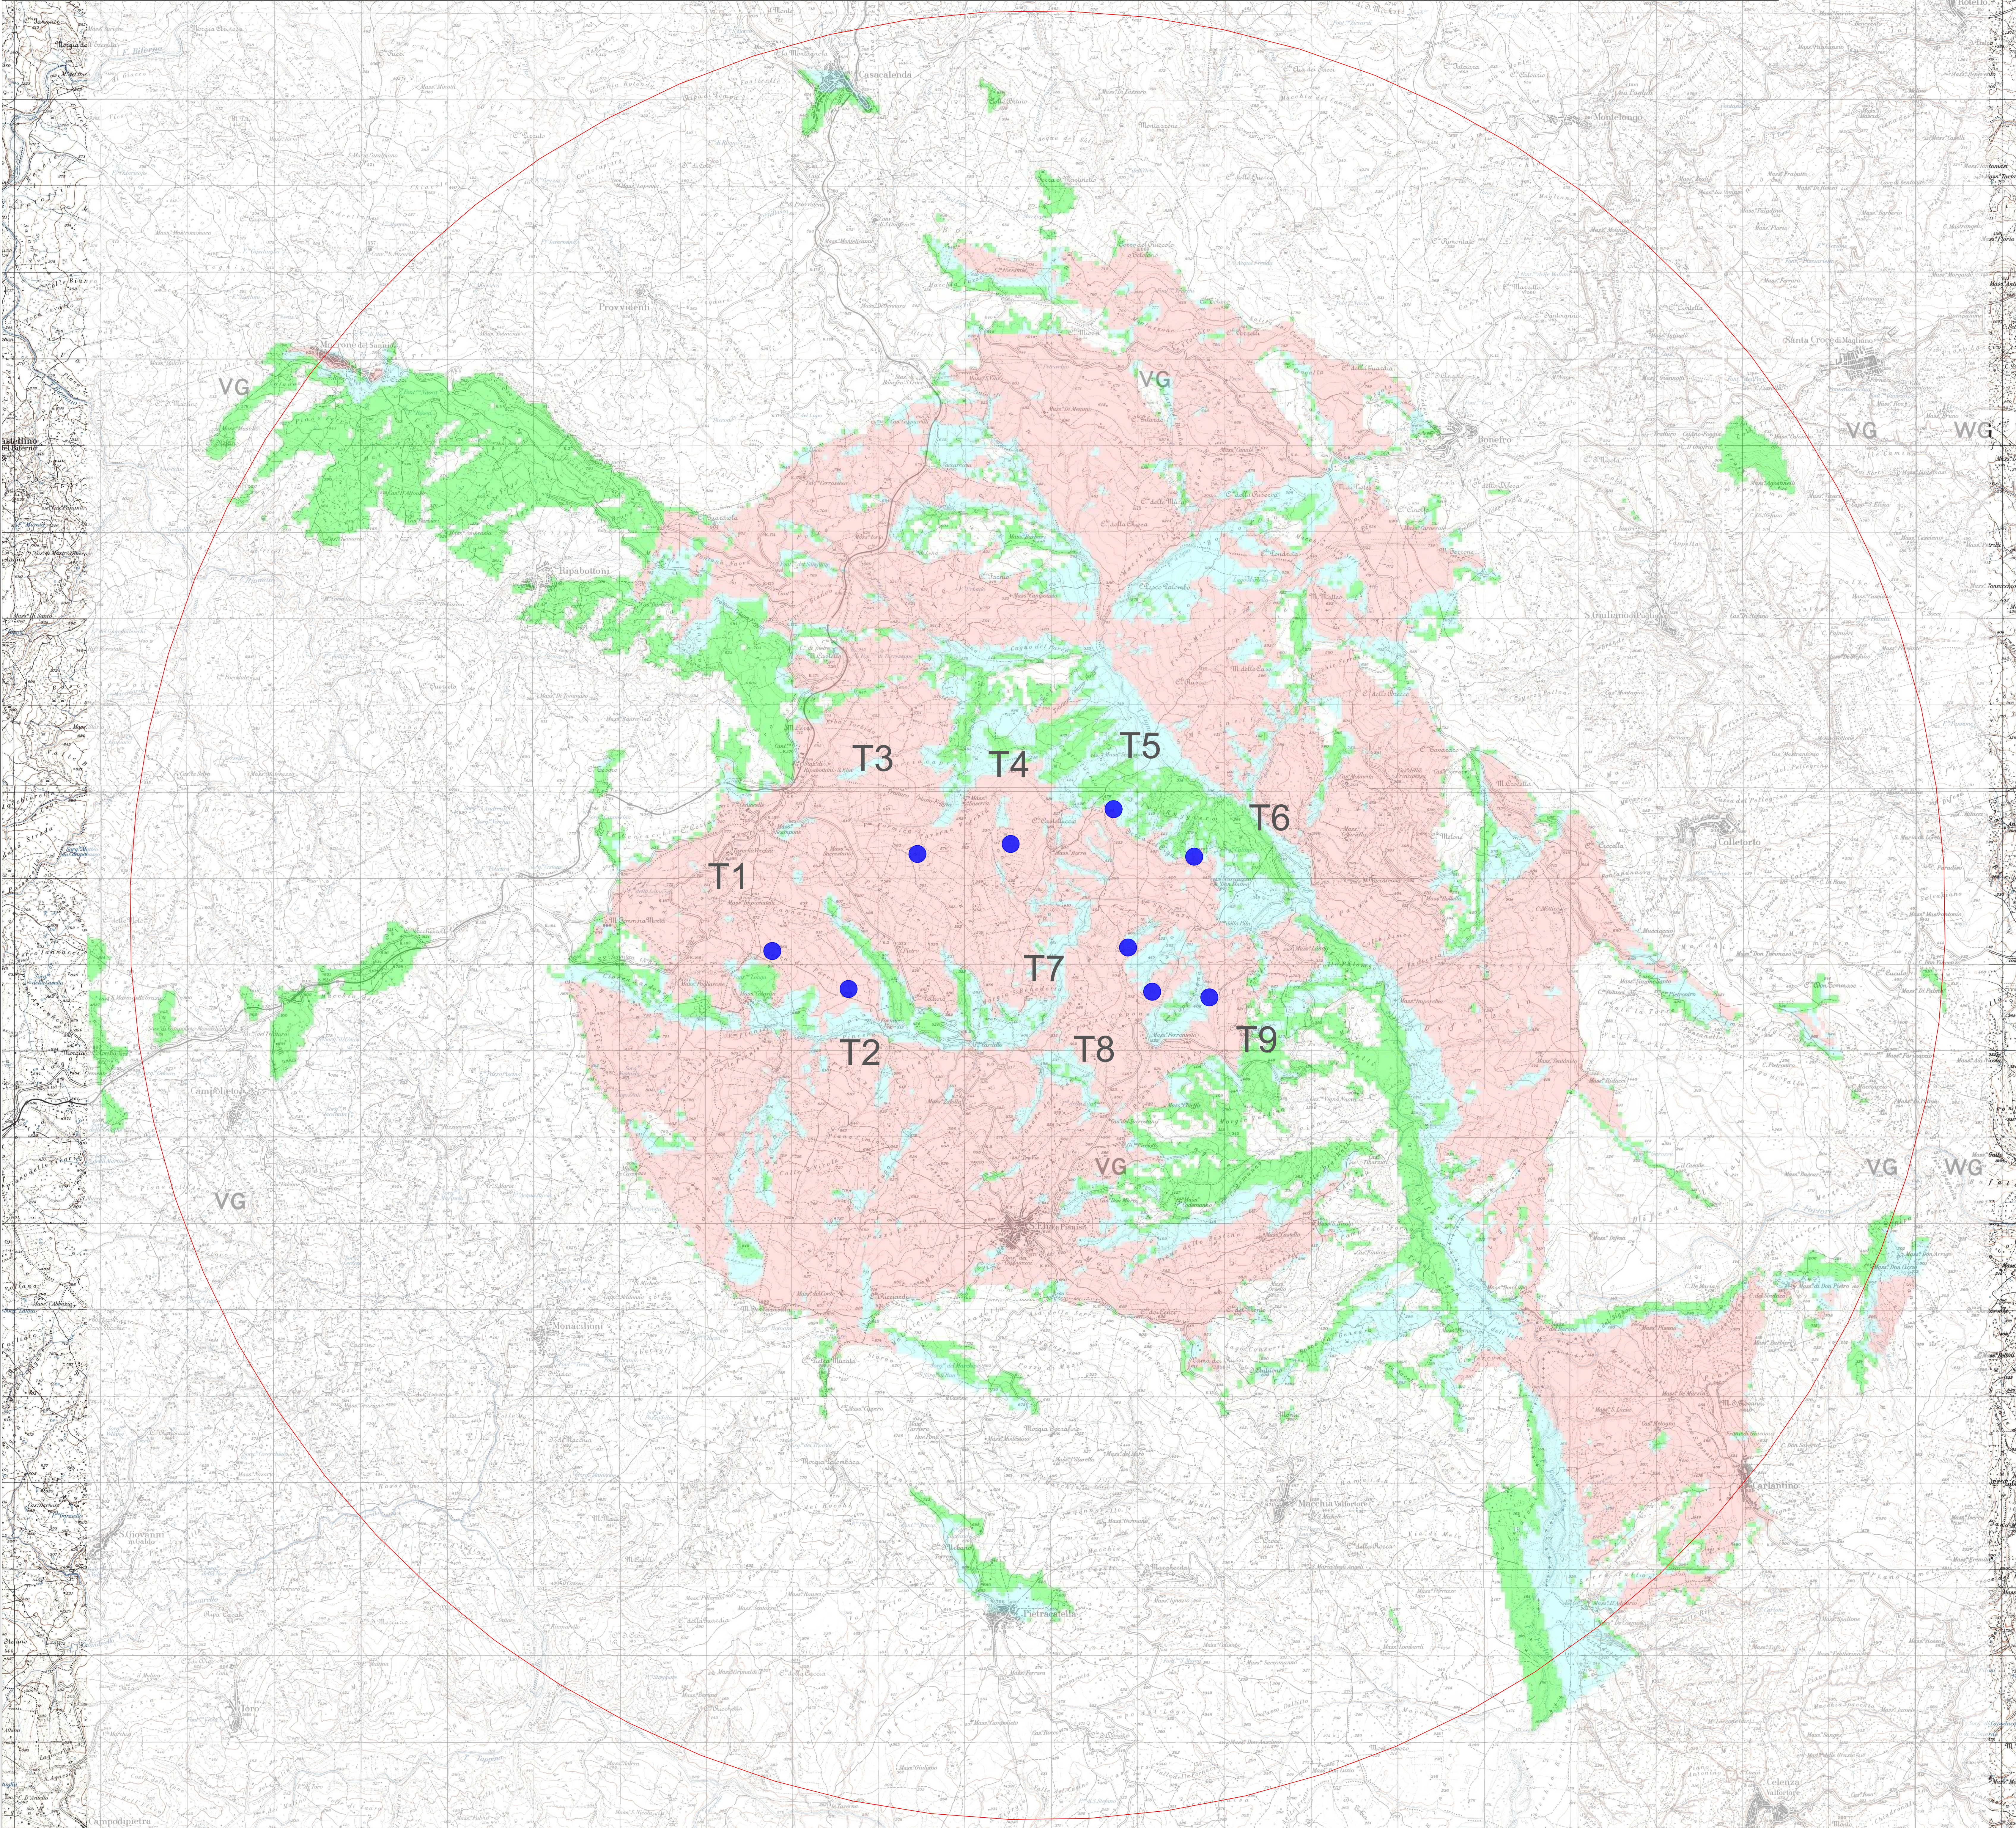

Legenda


Aerogeneratori di progetto

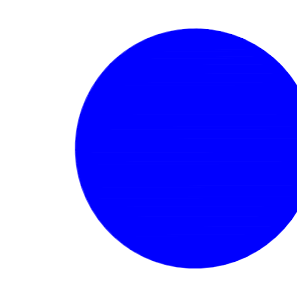

N. aerogeneratori visibili

Visibility	
1 to 3	Green
4 to 6	Light Blue
7 to 9	Pink

Inviluppo circonferenze di studio con centro nelle posizioni dei singoli aerogeneratori e raggio 10.5 km

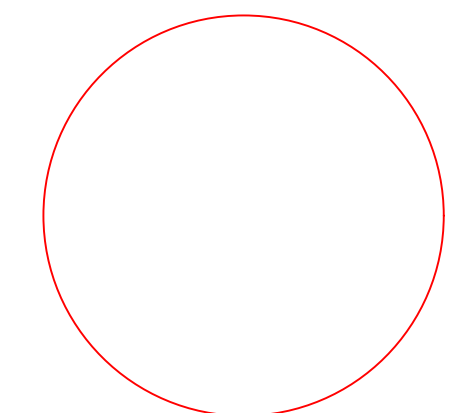

REGIONE MOLISE

Comune di Sant'Elia a Pianisi (CB)

PROGETTO DEFINITIVO

PROGETTO DEFINITIVO PER LA REALIZZAZIONE DI UN IMPIANTO EOLICO DELLA POTENZA DI 41.4 MW sito nei comuni di Sant'Elia a Pianisi (CB) e delle relative opere di connessione da realizzarsi nei comuni di Monacilioni, Ripabottoni e Morrone del Sannio

TITOLO
Analisi di intervisibilità degli aerogeneratori di progetto - altezza pala

PROGETTAZIONE	PROFONENTE	
 SR International S.r.l. C.so Vittorio Emanuele II, 282-284 - 00186 Roma Tel. 06.8079555 - Fax 06.80693106 C.F. e P.EVA 13457211004	 Sorgenia Renewables Srl Codice Fiscale e Partita Iva: 10300050969 Indirizzo P.E.C.: sorgenia.renewables@legalmail.it Sede legale: Via Alessandro Algardi 4, 20148 Milano	

 | | | | | | | |-----------|------------|-------------|------------|---------------------|--| | 00 | 05/09/2022 | Lauretti G. | Imperato | Sorgenia Renewables | Analisi di intervisibilità degli aerogeneratori di progetto - altezza pala | | Revisione | Data | Elaborato | Verificato | Approvato | Descrizione | || N° DOCUMENTO SRG-SLP-LO.14.B | | SCALA 1:26.000 | FORMATO A0 |