


688.03			P=1.57%				P=2.55%	
Numerazione	S1		S2	S3	S4	S5	S6	S7
Progressive	0.00 0.75		20.00	30.41	50.41	70.41	89.63	109.63
Quote terreno	690.52 690.50		690.07	689.80	689.72	689.95	689.78	689.90
Quote progetto	690.50				689.72			691.65

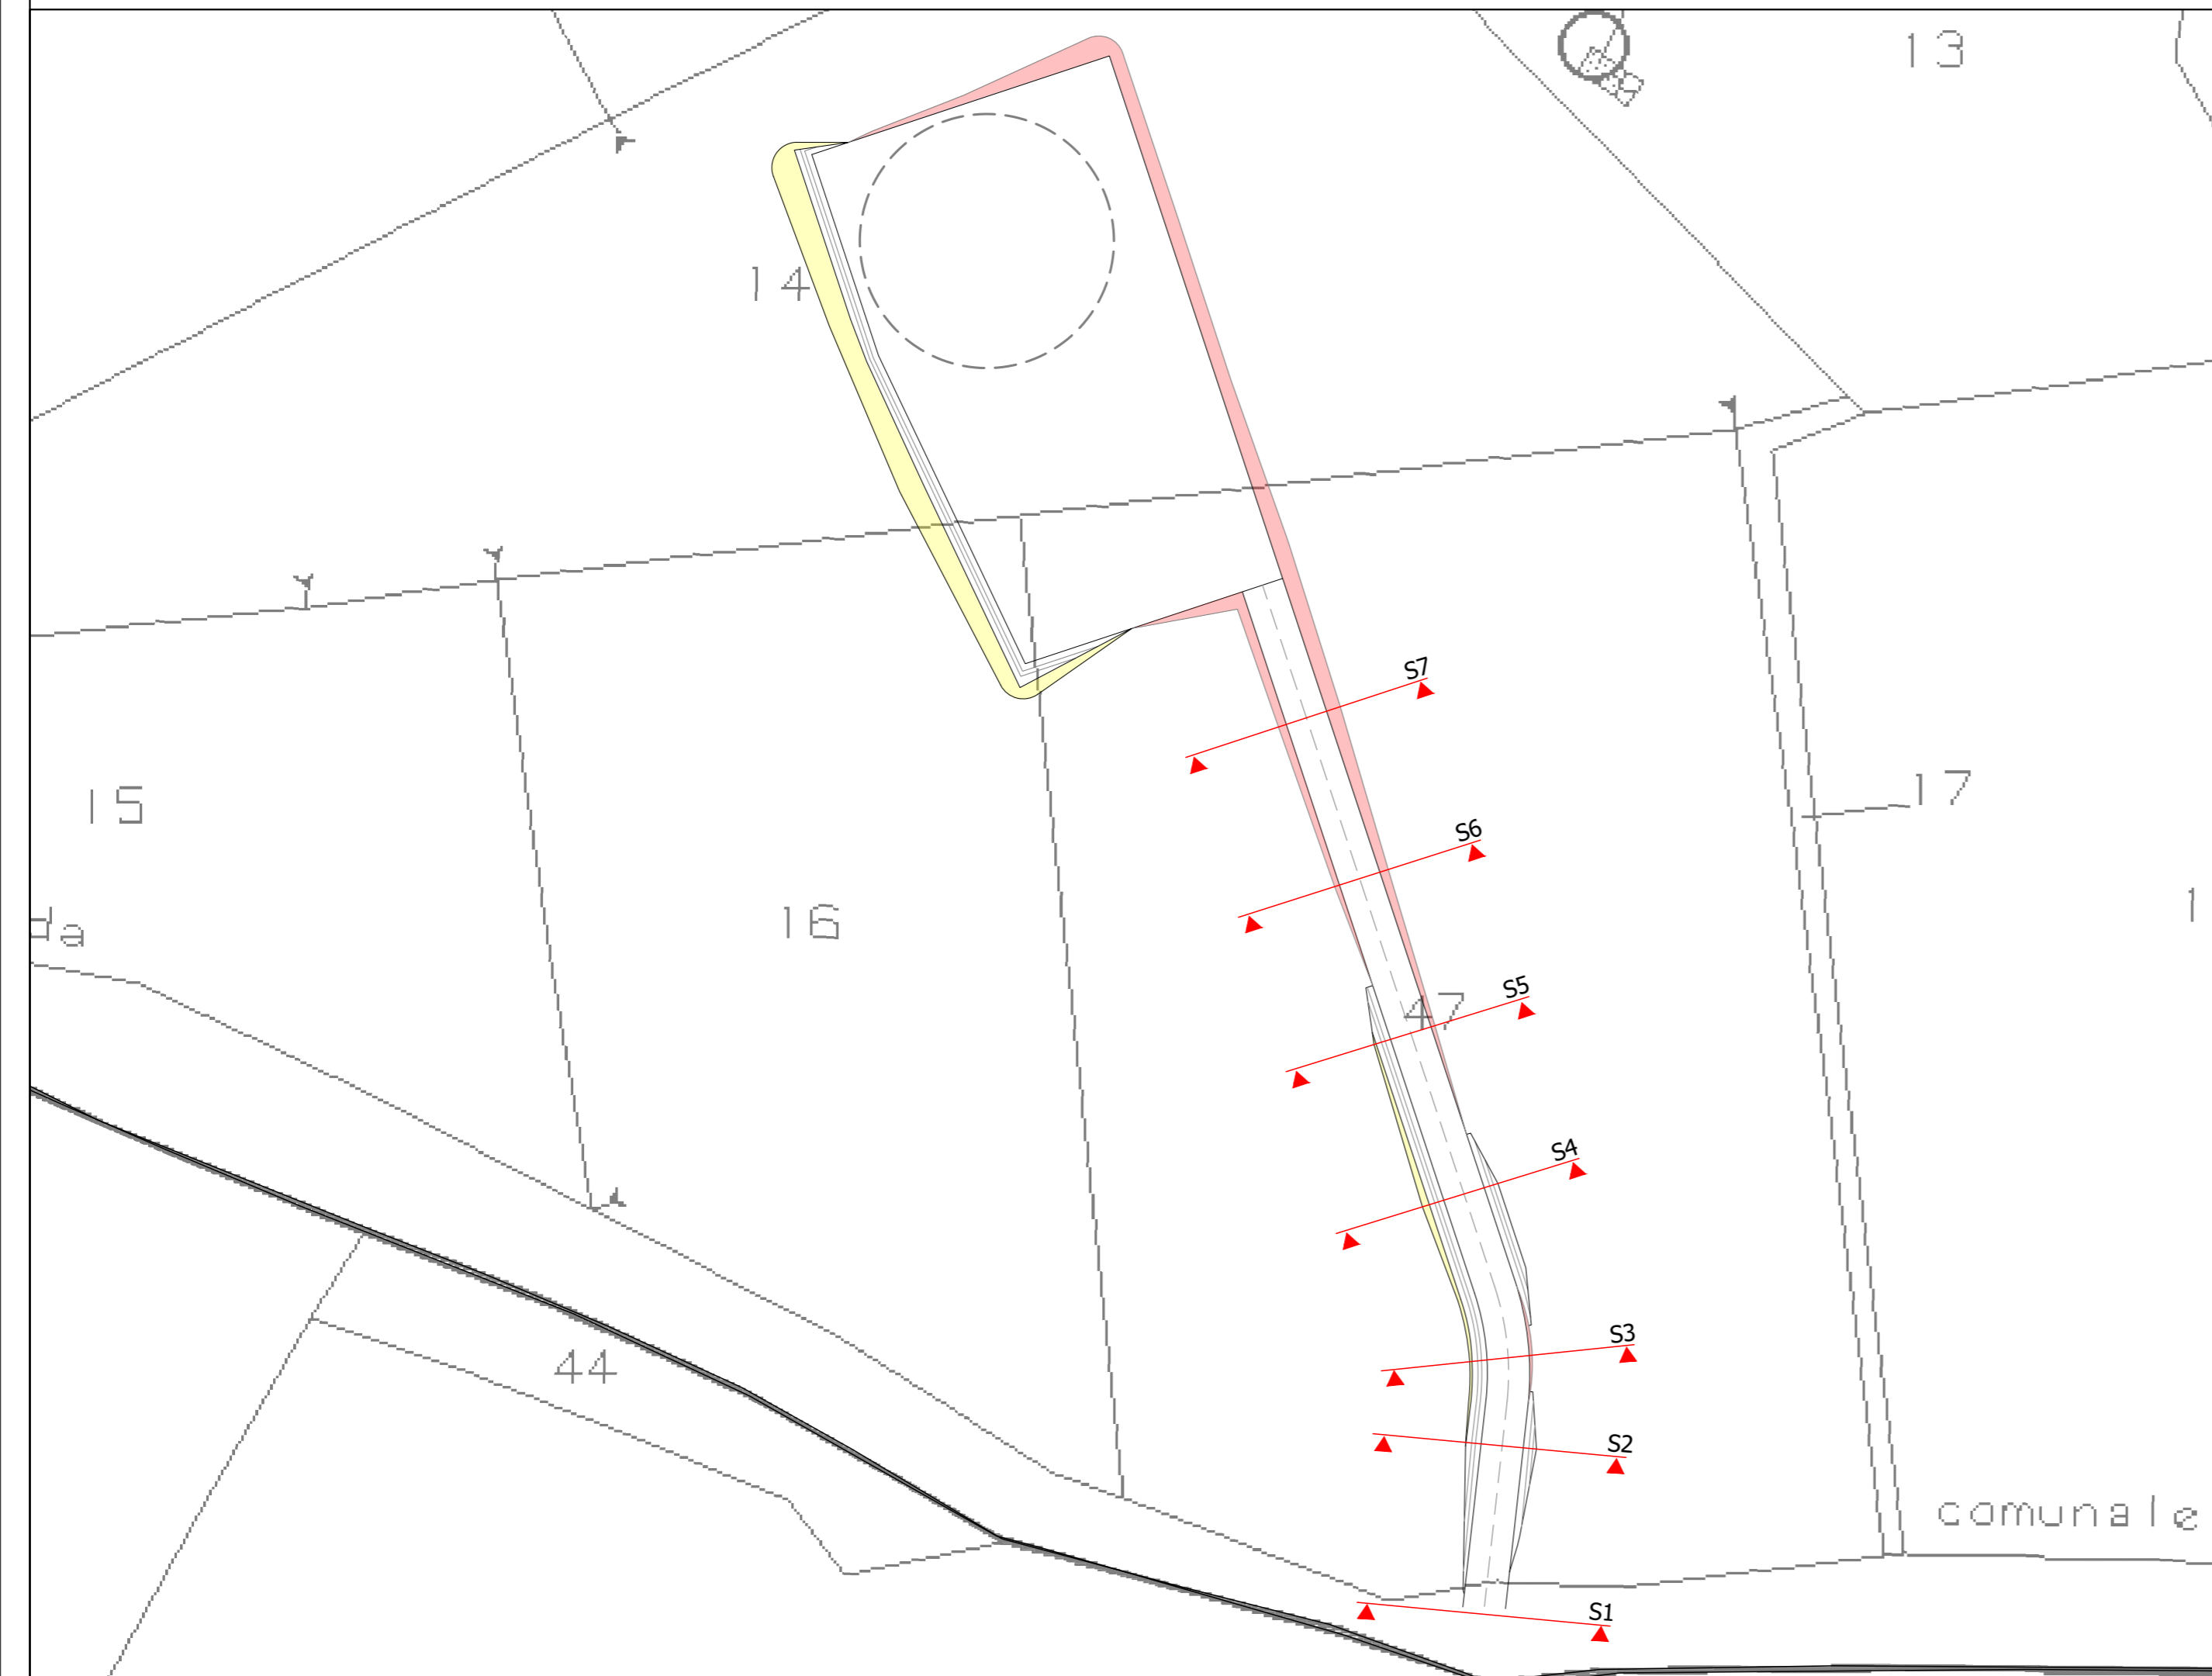

REGIONE MOLISE

Comune di Sant'Elia a Pianisi (CB)

PROGETTO DEFINITIVO

PROGETTO DEFINITIVO PER LA REALIZZAZIONE
DI UN IMPIANTO EOLICO DELLA POTENZA DI 41.4 MW
sito nel comune di Sant'Elia a Pianisi (CB) e delle relative opere di connessione
da realizzare nei comuni di Monacilioni, Ripabottoni e Morrone del Sannio

TITOLO
Planimetria e profilo strada di progetto con indicazione delle sezioni trasversali - Strada T01

PROGETTAZIONE  SR International S.r.l. C.so Vittorio Emanuele II, 282-284 - 00186 Roma Tel. 06 8079555 - Fax 06 80693106 C.F e P.IVA 13457211004	PROPONENTE  Sorgenia Renewables Srl Codice Fiscale e Partita Iva: 10300050969 Indirizzo PEC: sorgenia.renewables@legalmail.it Sede legale: via Alessandro Algardi 4, 20148 Milano	SUPPORTO TECNICO  STUDIO TECNICO ING. MAFFIA LEONARDO ACCA POWER Srl C.so Benedetto Cairoli 25 - 71121 Foggia Ing. Leonardo Maffia Via Molfetta 15 - 71121 Foggia Tel. 3315284623
		

00	10/11/2022	Maffia	Imperato	Sorgenia Renewables	---
Revisione	Data	Elaborato	Verificato	Approvato	Descrizione

N° DOCUMENTO SRG-SLP-OC.1	SCALA 1:300	FORMATO A2
-------------------------------------	-----------------------	----------------------