

REGIONE MOLISE

Comune di Sant'Elia a Pianisi (CB)

PROGETTO DEFINITIVO

PROGETTO DEFINITIVO PER LA REALIZZAZIONE
DI UN IMPIANTO EOLICO DELLA POTENZA DI 41.4 MW
sito nel comune di Sant'Elia a Pianisi (CB) e delle relative opere di connessione
da realizzare nei comuni di Monacilioni, Ripabottoni e Morrone del Sannio

TITOLO

Sezioni stradali dei tronchi di viabilità di nuova realizzazione - Strada T06

PROGETTAZIONE	PROPONENTE	SUPPORTO TECNICO
 SR International S.r.l. C.so Vittorio Emanuele II, 282-284 - 00186 Roma Tel. 06 8079555 - Fax 06 80693106 C.F e P.IVA 13457211004 	 Sorgenia Renewables Srl Codice Fiscale e Partita Iva: 10300050969 Indirizzo PEC: sorgenia.renewables@legalmail.it Sede legale: via Alessandro Algardi 4, 20148 Milano	 STUDIO TECNICO ING. MAFFIA LEONARDO ACCA POWER Srl C.so Benedetto Cairoli 25 - 71121 Foggia Ing. Leonardo Maffia Via Molfetta 15 - 71121 Foggia Tel. 3315284623 

Revisione	Data	Elaborato	Verificato	Approvato	Descrizione
00	14/11/2022	Maffia	Imperato	Sorgenia Renewables	---

N° DOCUMENTO

SRG-SLP-OC.27

SCALA


1:200

FORMATO


A4

Strada accesso T06

Planimetria

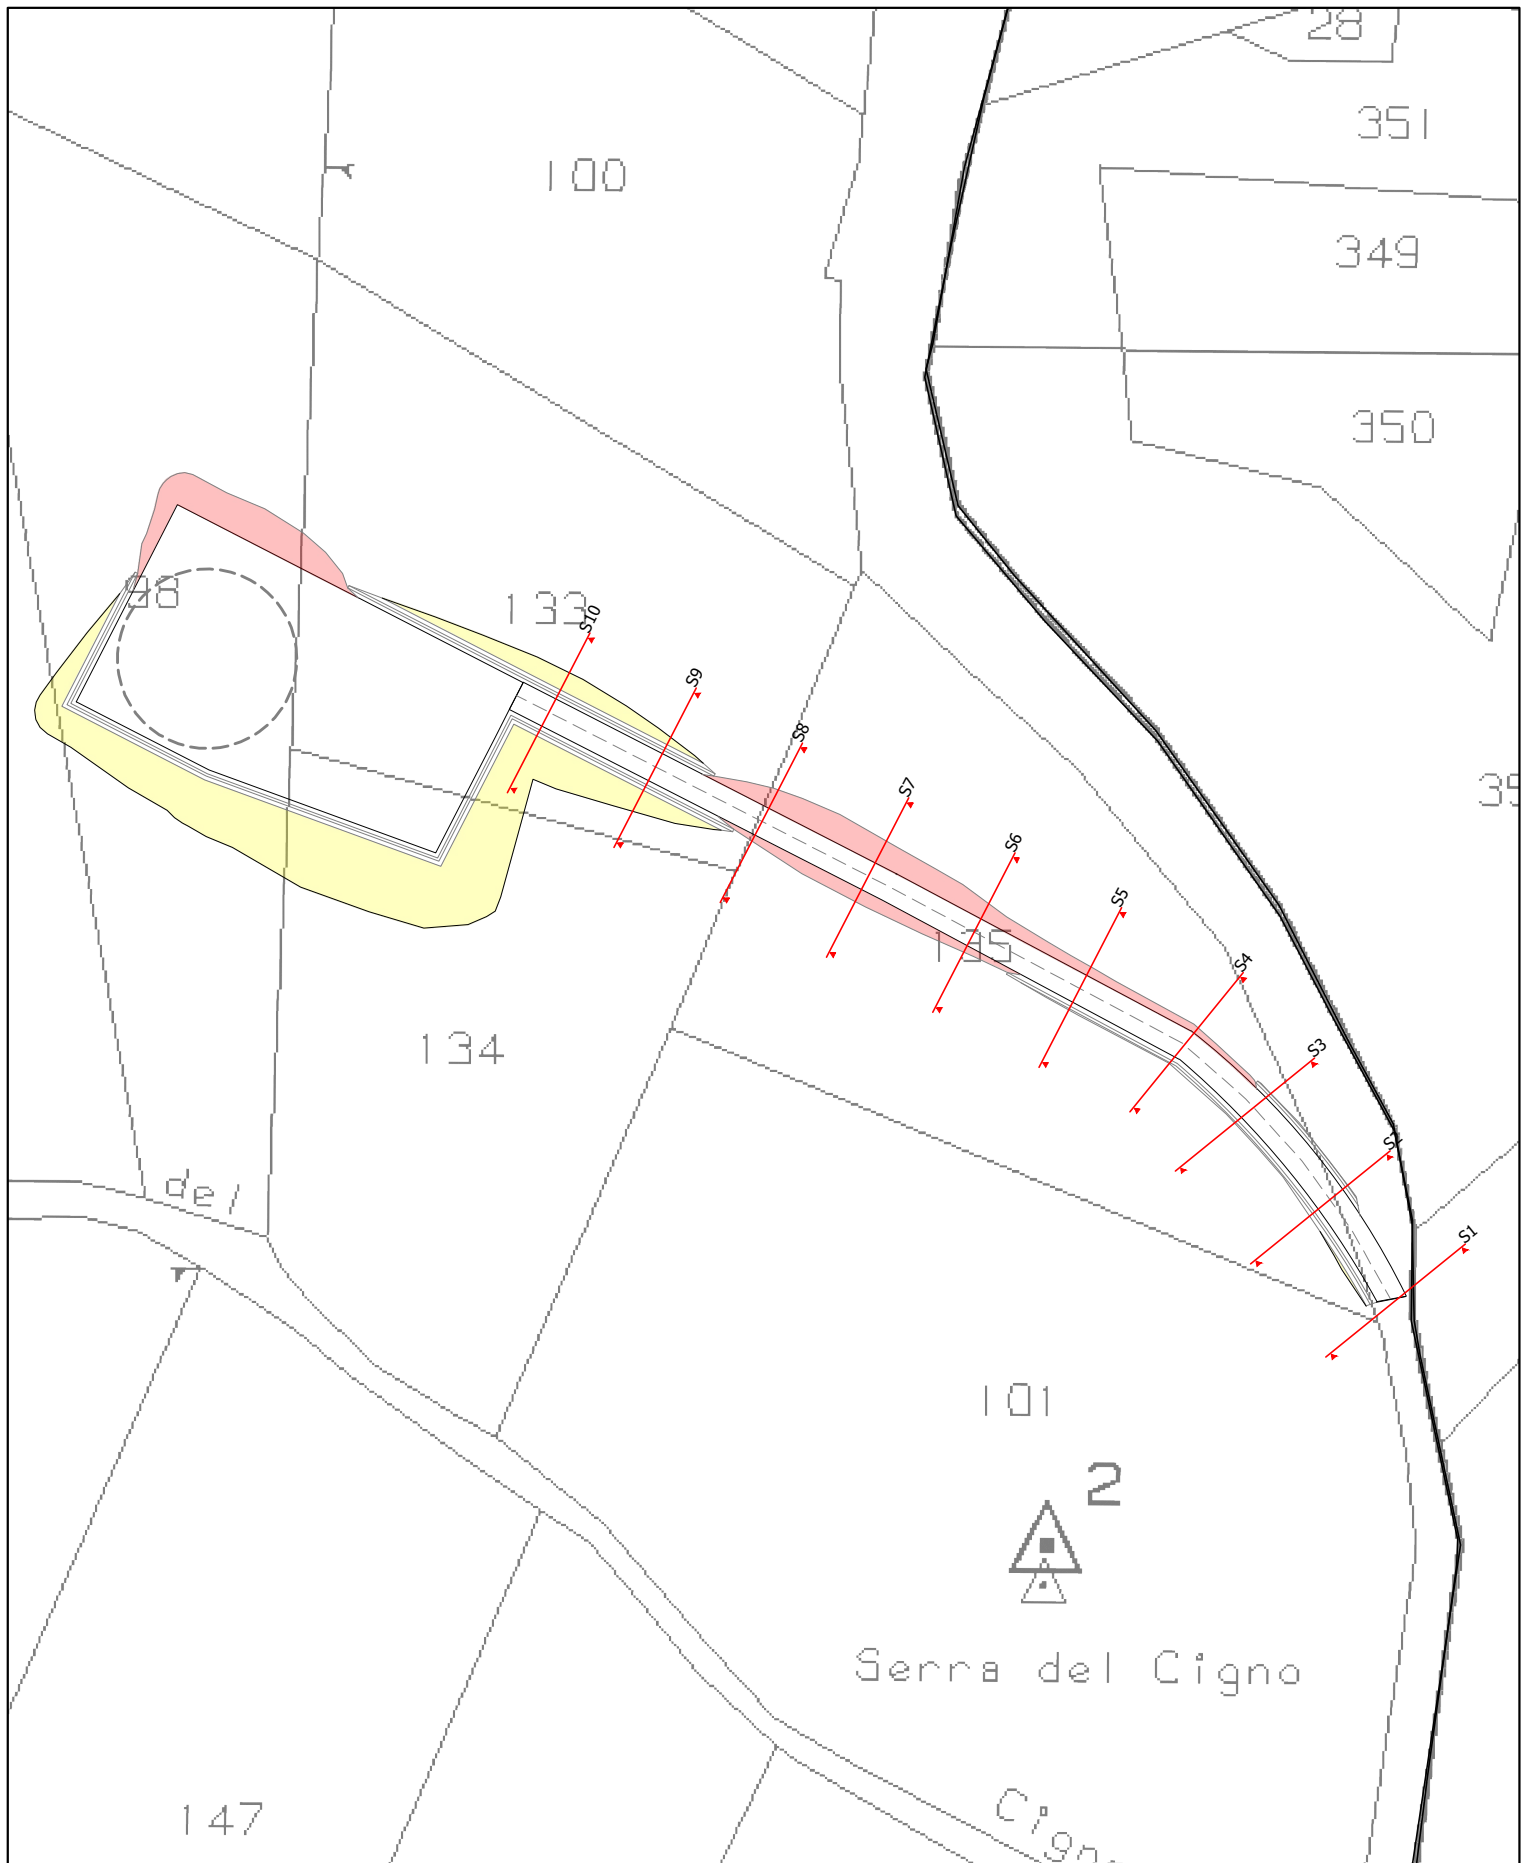


Strada accesso T06
S1

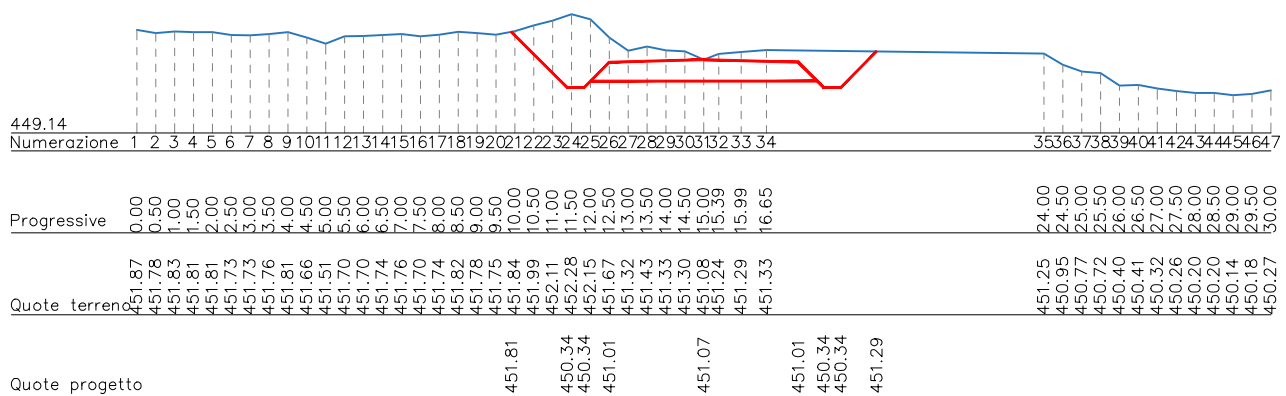

Quota	Quota progetto	Quota terreno	Progressive	Numerazione
450.81	449.99	450.81	0.00	1
450.77	449.38	450.77	0.50	2
450.78	449.38	450.78	1.00	3
450.75	449.38	450.75	1.50	4
450.60	449.38	450.60	2.00	5
450.53	449.38	450.53	2.50	6
450.52	449.38	450.52	3.00	7
450.61	449.38	450.61	3.50	8
450.41	449.38	450.41	4.00	9
450.52	449.38	450.52	4.50	10
450.41	449.38	450.41	5.00	11
450.38	449.38	450.38	5.50	12
450.33	449.38	450.33	6.00	13
450.28	449.38	450.28	6.50	14
450.22	449.38	450.22	7.00	15
450.19	449.38	450.19	7.50	16
450.17	449.38	450.17	8.00	17
450.22	449.38	450.22	8.50	18
450.17	449.38	450.17	9.00	19
450.06	449.38	450.06	9.50	20
449.88	449.38	449.88	10.00	21
450.09	449.38	450.09	10.50	22
449.99	449.38	449.99	11.00	23
450.10	449.38	450.10	12.00	24
449.95	449.38	449.95	12.50	25
449.93	449.38	449.93	13.00	26
449.95	449.38	449.95	13.50	27
449.98	449.38	449.98	14.00	28
450.03	449.38	450.03	14.50	29
449.95	449.38	449.95	15.00	30
449.99	449.38	449.99	15.50	31
450.08	449.38	450.08	16.00	32
450.14	449.38	450.14	16.50	33
450.15	449.38	450.15	17.00	34
450.26	449.38	450.26	17.50	35
450.26	449.38	450.26	18.00	36
450.37	449.38	450.37	18.50	37
450.27	449.38	450.27	19.00	38
449.83	449.38	449.83	19.50	39
449.58	449.38	449.58	20.00	40
449.55	449.38	449.55	20.50	41
449.45	449.38	449.45	21.00	42
449.39	449.38	449.39	21.50	43
449.16	449.38	449.16	22.00	44
449.32	449.38	449.32	22.50	45
449.37	449.38	449.37	23.00	46
448.79	449.38	448.79	27.50	48
448.72	449.38	448.72	28.50	49
448.23	449.38	448.23	29.00	50
448.16	449.38	448.16	29.50	51
448.15	449.38	448.15	30.00	52


Strada accesso T06

S3

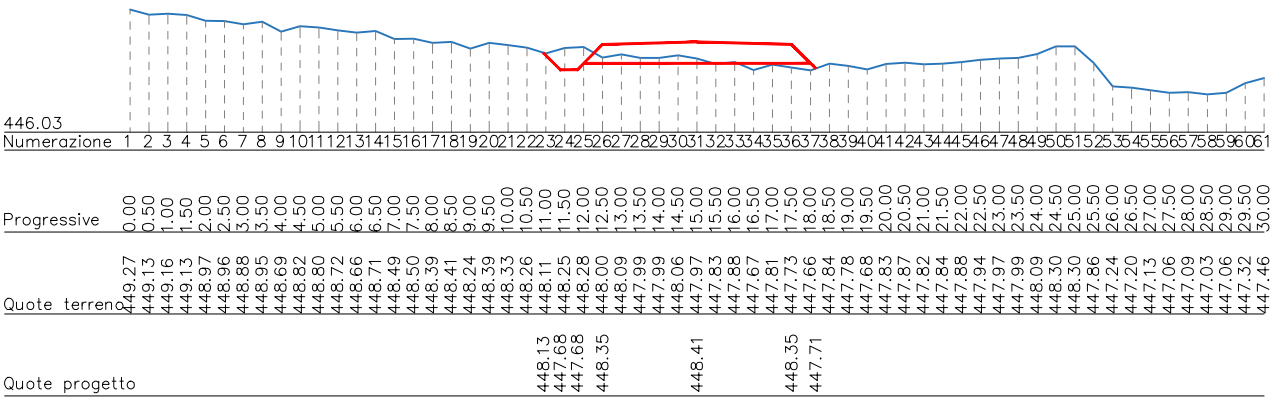

Quota	Quota progetto	Quota terreno	Progressiva	Numerazione
444.42		447.78	0.00	1
		447.80	0.50	2
		447.76	1.00	3
		447.72	1.50	4
		447.76	2.00	5
		447.64	2.50	6
		447.62	3.00	7
		447.51	3.50	8
		447.42	4.00	9
		447.44	4.50	10
		447.34	5.00	11
		447.31	5.50	12
		447.26	6.00	13
		447.17	6.50	14
		447.13	7.00	15
		446.98	7.50	16
		446.99	8.00	17
		446.94	8.50	18
		446.87	9.00	19
		446.90	9.50	20
		446.67	10.00	21
		446.80	10.50	22
		446.74	11.00	23
		446.65	11.50	24
446.54		446.54	12.00	25
447.03		446.34	13.00	26
		446.29	13.50	27
		446.39	14.00	28
447.09		446.17	14.50	29
		446.26	15.00	30
		446.13	15.50	31
		446.01	16.00	32
		445.93	16.50	33
		445.93	17.00	34
447.03		446.04	17.50	35
		446.00	18.00	36
445.93		445.92	18.50	37
		445.94	19.00	38
		445.69	19.50	39
		445.83	20.00	40
		445.74	20.50	41
		445.70	21.00	42
		445.65	21.50	43
		445.72	22.00	44
		445.69	22.50	45
		445.59	23.00	46
		445.62	23.50	47
		445.58	24.00	48
		445.42	24.50	49
		445.58	25.00	50
		445.61	25.50	51
		445.54	26.00	52
		445.55	26.50	53
		445.57	27.00	54
		445.59	27.50	55
		445.50	28.00	56
		445.64	28.50	57
		445.63	29.00	58
		445.78	29.50	59
		445.71	30.00	60

Strada accesso T06
S5

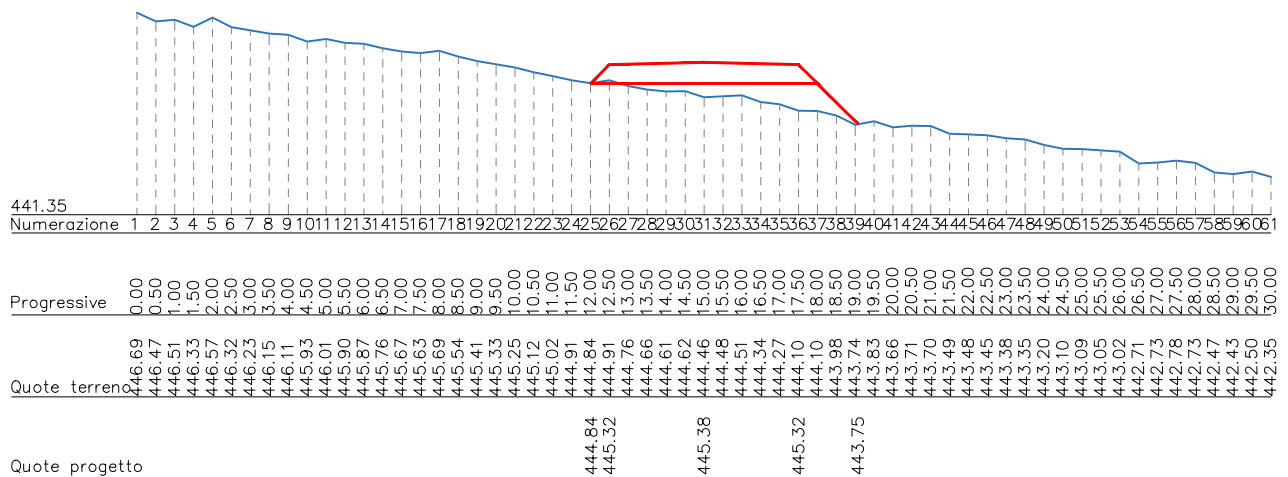

Quota media

Quota progetto

Quota terreno

Progressive

438.55

444.03

444.06

444.00

443.98

443.91

443.74

443.77

443.65

443.52

443.52

443.26

443.25

443.09

443.09

442.93

442.89

442.84

442.77

442.58

442.37

442.40

442.36

442.27

442.41

442.13

442.16

441.91

441.89

441.93

441.59

441.61

441.72

441.34

441.31

441.40

441.18

440.98

441.11

441.10

440.93

440.86

440.86

440.63

440.78

440.62

440.60

440.39

440.37

440.14

440.18

440.18

440.00

440.23

439.95

440.01

439.88

439.93

439.74

439.61

439.55

0.00

0.50

1.00

1.50

2.00

2.50

3.00

3.50

4.00

4.50

5.00

5.50

6.00

6.50

7.00

7.50

8.00

8.50

9.00

9.50

10.00

10.50

11.00

11.50

12.00

12.50

13.00

13.50

14.00

14.50

15.00

15.50

16.00

16.50

17.00

17.50

18.00

18.50

19.00

19.50

20.00

20.50

21.00

21.50

22.00

22.50

23.00

23.50

24.00

24.50

25.00

25.50

26.00

26.50

27.00

27.50

28.00

28.50

29.00

29.50

30.00

1

2

3

4

5

6

7

8

9

10

11

12

13

14

15

16

17

18

19

20

21

22

23

24

25

26

27

28

29

30

31

32

33

34

35

36

37

38

39

40

41

42

43

44

45

46

47

48

49

50

51

52

53

54

55

56

57

58

59

60

61

62

63

64

65

66

67

68

69

70

71

72

73

74

75

76

77

78

79

80

81

82

83

84

85

86

87

88

89

90

91

92

93

94

95

96

97

98

99

100

101

102

103

104

105

106

107

108

109

110

111

112

113

114

115

116

117

118

119

120

121

122

123

124

125

126

127

128

129

130

131

132

133

134

135

136

137

138

139

140

141

142

143

144

145

146

147

148

149

150

151

152

153

154

155

156

157

158

159

160

161

162

163

164

165

166

167

168

169

170

171

172

173

174

175

176

177

178

179

180

181

182

183

184

185

186

187

188

189

190

191

192

193

194

195

196

197

198

199

200

201

202

203

204

205

206

207

208

209

210

211

212

213

214

215

216

217

218

219

220

221

222

223

224

225

226

227

228

229

230

231

232

233

234

235

236

237

238

239

240

241

242

243

244

245

246

247

248

249

250

251

252

253

254

255

256

257

258

259

260

261

262

263

264

265

266

267

268

269

270

271

272

273

274

275

276

277

278

279

280

281

282

283

284

285

286

287

288

289


290

291

292

Strada accesso T06

S7

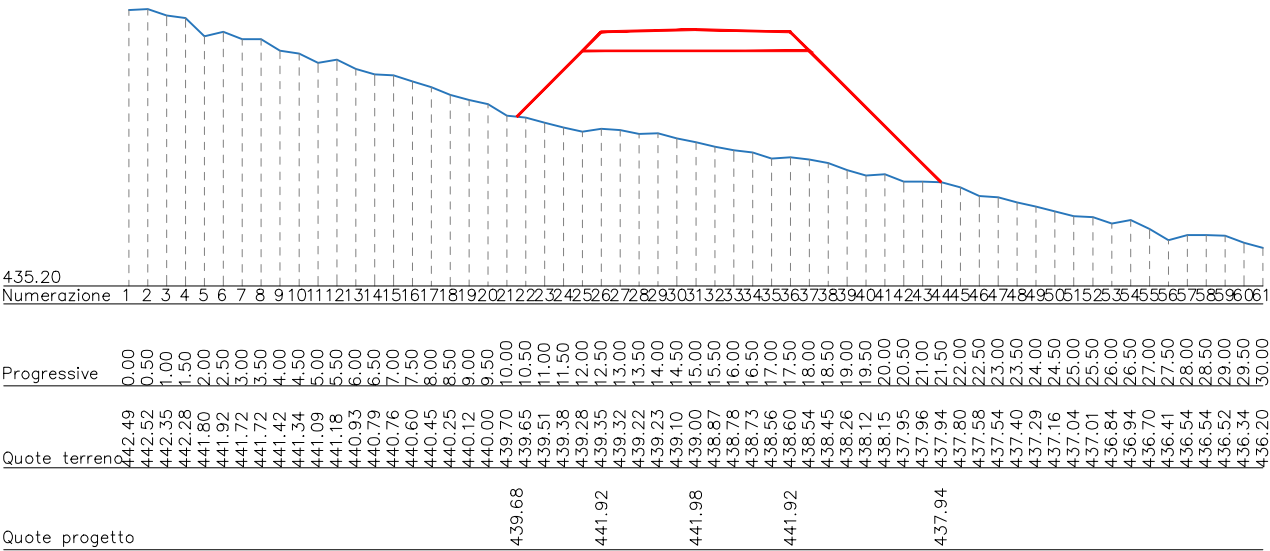

Numerazione	Quota progetto	Quota terreno
1	444.39	444.39
2	444.29	444.29
3	441.18	441.18
4	441.13	441.13
5	440.94	440.94
6	440.70	440.70
7	440.56	440.56
8	440.62	440.62
9	440.50	440.50
10	440.35	440.35
11	440.19	440.19
12	440.14	440.14
13	439.96	439.96
14	440.02	440.02
15	439.75	439.75
16	439.63	439.63
17	439.65	439.65
18	439.48	439.48
19	439.30	439.30
20	439.17	439.17
21	439.26	439.26
22	438.94	438.94
23	438.95	440.21
24	438.80	440.21
25	438.75	440.21
26	438.66	440.21
27	438.43	440.21
28	438.44	440.21
29	438.27	440.21
30	438.17	440.21
31	438.16	440.21
32	437.94	440.21
33	437.84	440.21
34	437.74	440.21
35	437.64	440.21
36	437.62	440.21
37	437.59	440.21
38	437.41	440.21
39	437.32	440.21
40	437.28	440.21
41	437.14	440.21
42	437.07	437.00
43	436.90	437.00
44	436.44	437.00
45	436.58	437.00
46	436.43	437.00
47	436.27	437.00
48	436.11	437.00
49	436.16	437.00
50	435.99	437.00
51	435.72	437.00
52	435.63	437.00
53	435.69	437.00
54	435.39	437.00
55	435.32	437.00
56	435.33	437.00
57	435.15	437.00
58	434.86	437.00
59	434.77	437.00
60	435.01	437.00
61	434.91	437.00

Quota	Quota progetto	Quota terreno	Progressiva	Numerazione
436.88		444.04	0.00	1
		443.39	3.51	2
		443.29	4.01	3
		443.35	4.51	4
		443.23	5.01	5
		443.08	5.51	6
	442.94	442.98	6.01	7
		442.91	6.51	8
		442.75	7.01	9
		442.75	7.51	10
		442.64	8.01	11
		442.39	8.51	12
		442.50	9.01	13
		442.25	9.51	14
		442.26	10.01	15
		442.06	10.51	16
		442.08	11.01	17
437.84	437.84	441.83	11.51	18
437.84	438.51	441.92	12.01	19
		441.61	12.51	20
		441.45	13.01	21
		441.34	13.51	22
		441.36	14.01	23
		441.22	14.51	24
438.57	438.57	441.09	15.01	25
		440.96	15.51	26
		440.87	16.01	27
		440.86	16.51	28
		440.78	17.01	29
438.51	438.51	440.51	17.51	30
437.84	437.84	440.40	18.01	31
437.84	437.84	440.33	18.51	32
		440.24	19.01	33
		440.25	19.51	34
		440.06	20.01	35
439.84	439.84	439.85	20.51	36
		439.82	21.01	37
		439.77	21.51	38
		439.56	22.01	39
		439.64	22.51	40
		439.30	23.01	41
		439.17	23.51	42
		439.33	24.01	43
		439.06	24.51	44
		438.81	25.01	45
		438.89	25.51	46
		438.78	26.01	47
		438.68	26.51	48
		438.66	27.01	49
		438.45	27.51	50
		438.33	28.01	51
		438.33	28.51	52
		438.13	29.01	53
		438.02	29.51	54
		437.88	30.01	55

Strada accesso T06 S10

