


	P=6.81%				P=3.59%								P=1.87%						P=6.69%							
554.10																									F.S	
Numerazione	S1	S2	S3	S4	S5	S6	S7	S8	S9	S10	S11	S12	S13	S14	S15	S16	S17	S18	S19	S20	S21	S22	S23	S24		
Quote terreno	555.10	557.52	558.75	560.05	560.84	561.43	562.15	562.96	563.97	564.75	566.31	567.45	568.58	569.53	570.42	571.09	571.50	571.72	572.00	572.49	573.30	573.62	573.77	573.30	573.30	
Parziali		25.00	25.00	24.05	24.86	25.75	23.89	26.28	26.91	25.00	39.32	25.00	25.00	25.00	25.00	25.00	25.00	25.00	25.00	33.39	37.79	25.00	25.00	25.00	73.68	
Quote progetto	555.30		558.51	559.93							568.76		569.51								573.08			571.34	571.09	569.20

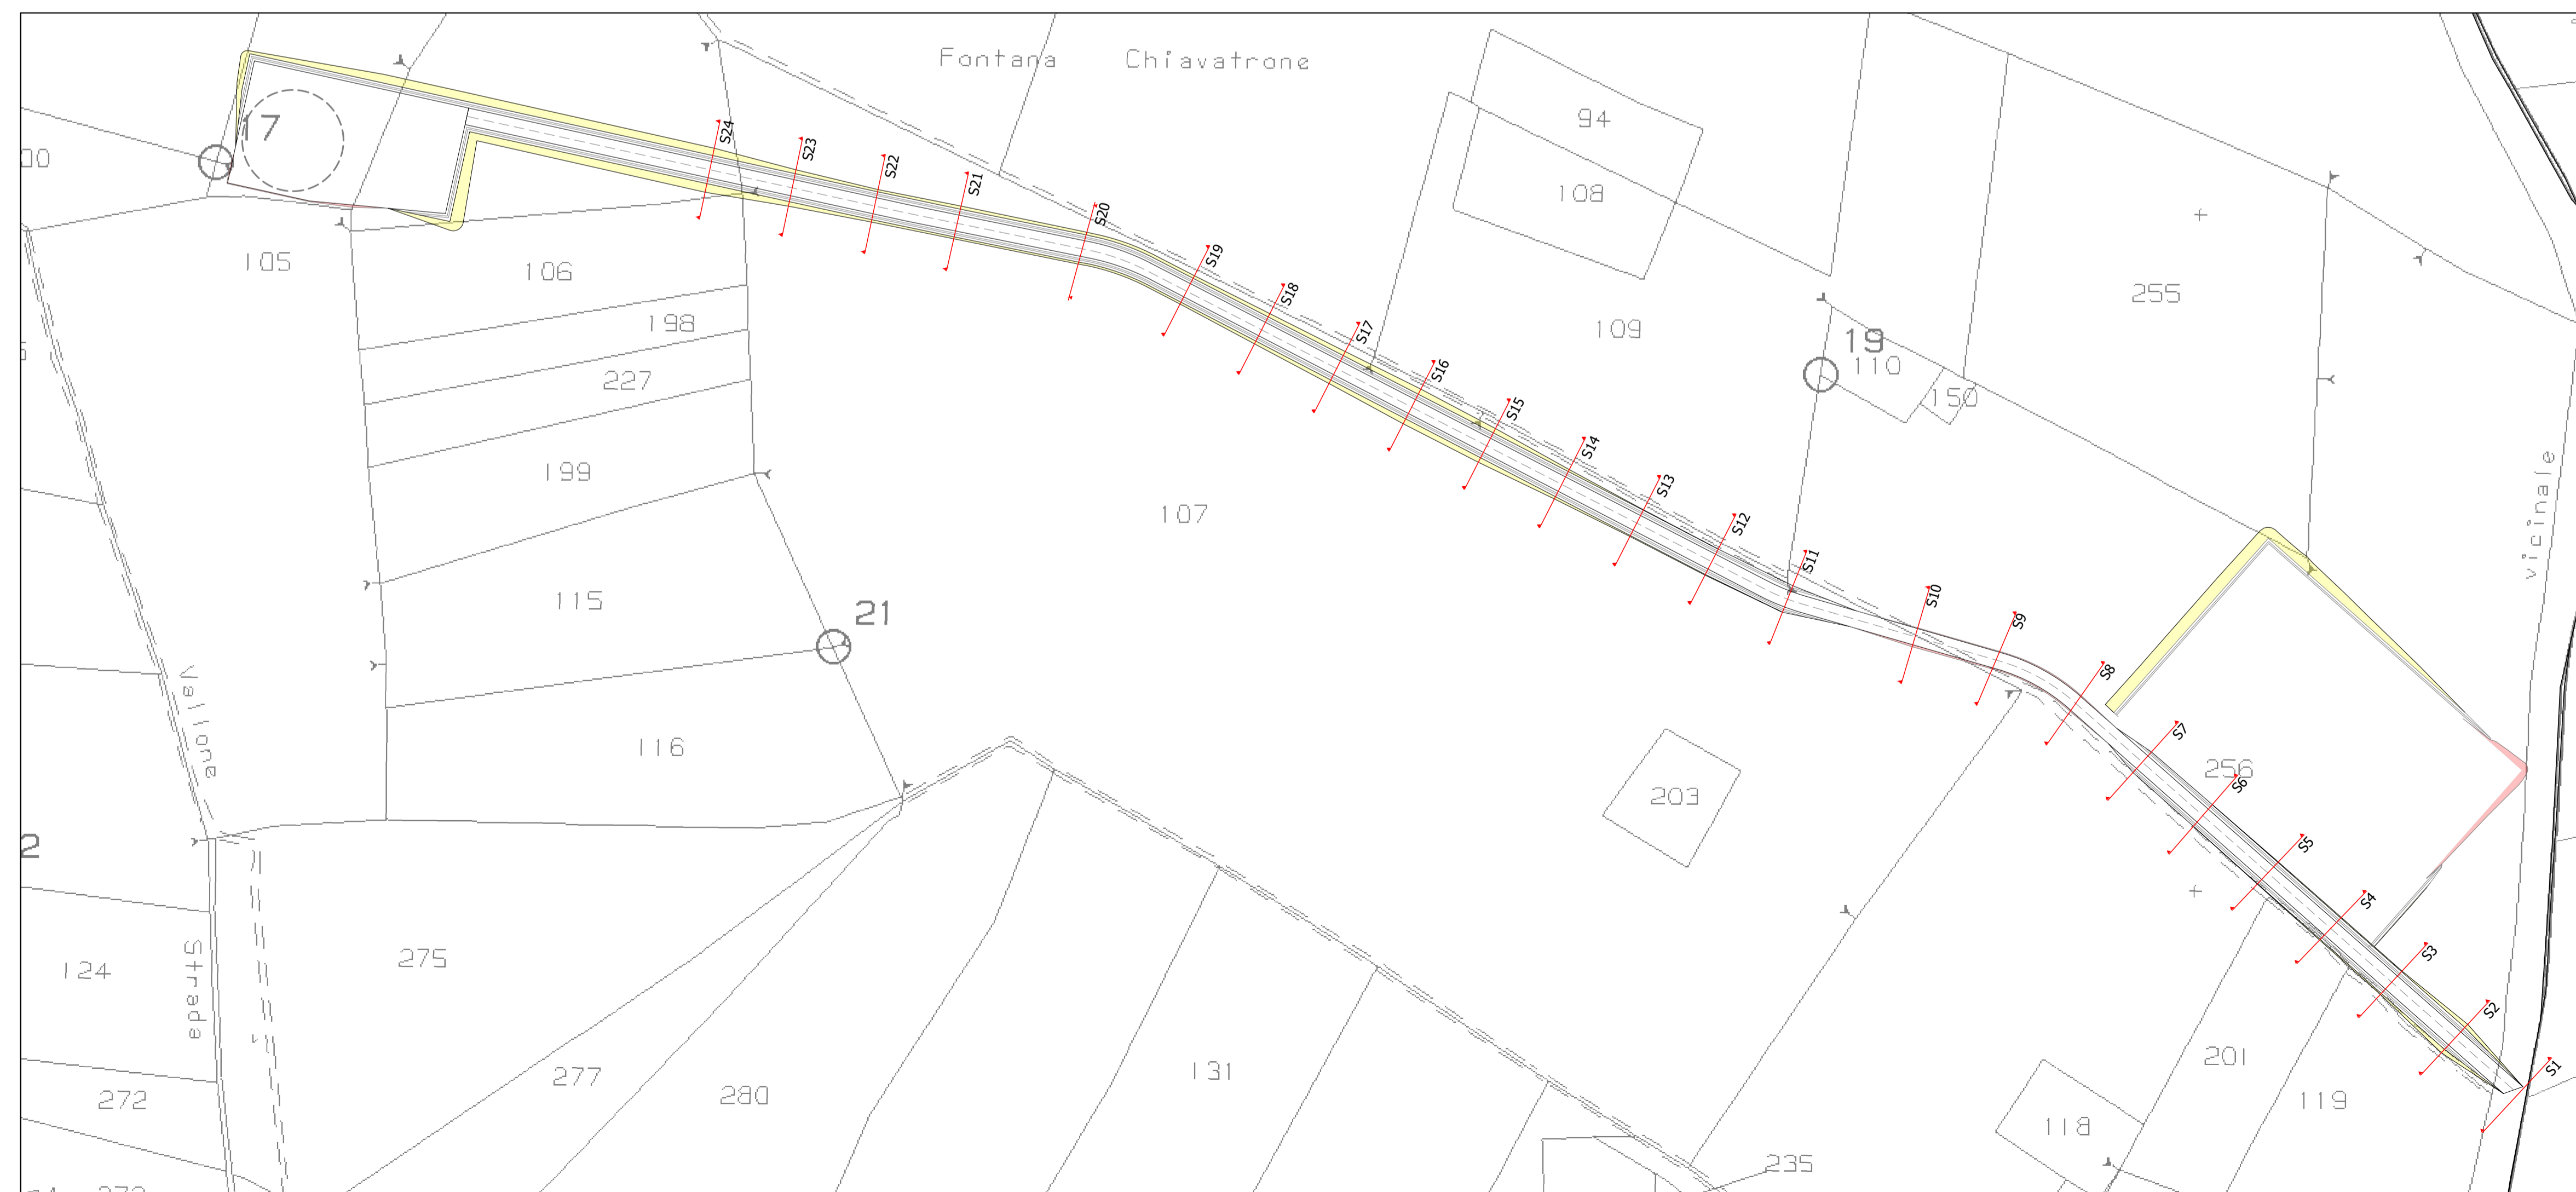

## REGIONE MOLISE

### Comune di Sant'Elia a Pianisi (CB)

# PROGETTO DEFINITIVO

PROGETTO DEFINITIVO PER LA REALIZZAZIONE  
 DI UN IMPIANTO EOLICO DELLA POTENZA DI 41.4 MW  
 sito nel comune di Sant'Elia a Pianisi (CB) e delle relative opere di connessione  
 da realizzare nei comuni di Monacilioni, Ripabottoni e Morrone del Sannio

TITOLO  
 Planimetria e profilo strada di progetto con indicazione delle sezioni trasversali - Strada T03

<p>PROGETTAZIONE</p> <p><b>STUDIO RINNOVABILI</b></p> <p>SR International S.r.l.          C.so Vittorio Emanuele II, 282-284 - 00186 Roma          Tel. 06 8079555 - Fax 06 80693106          C.F. e P.IVA 13457211004</p>	<p>PROPONENTE</p> <p><b>Sorgenia RENEWABLES</b></p> <p>Sorgenia Renewables Srl          Codice Fiscale e Partita Iva: 10300050969          Indirizzo PEC: sorgenia.renewables@legalmail.it          Sede legale: via Alessandro Algardi 4, 20148 Milano</p>	<p>SUPPORTO TECNICO</p> <p><b>HACCA POWER</b> STUDIO TECNICO  <b>ING. MAFFIA LEONARDO</b></p> <p>ACCA POWER Srl          C.so Benedetto Cairoli 25 - 71121 Foggia          Ing. Leonardo Maffia          Via Molletta 15 - 71121 Foggia          Tel. 3315284623</p>
--	---	--

00	11/11/2022	Maffia	Imperato	Sorgenia Renewables	---
Revisione	Data	Elaborato	Verificato	Approvato	Descrizione

N° DOCUMENTO  
**SRG-SLP-OC.3**

SCALA  
**1:1000**

FORMATO  
**A1**