
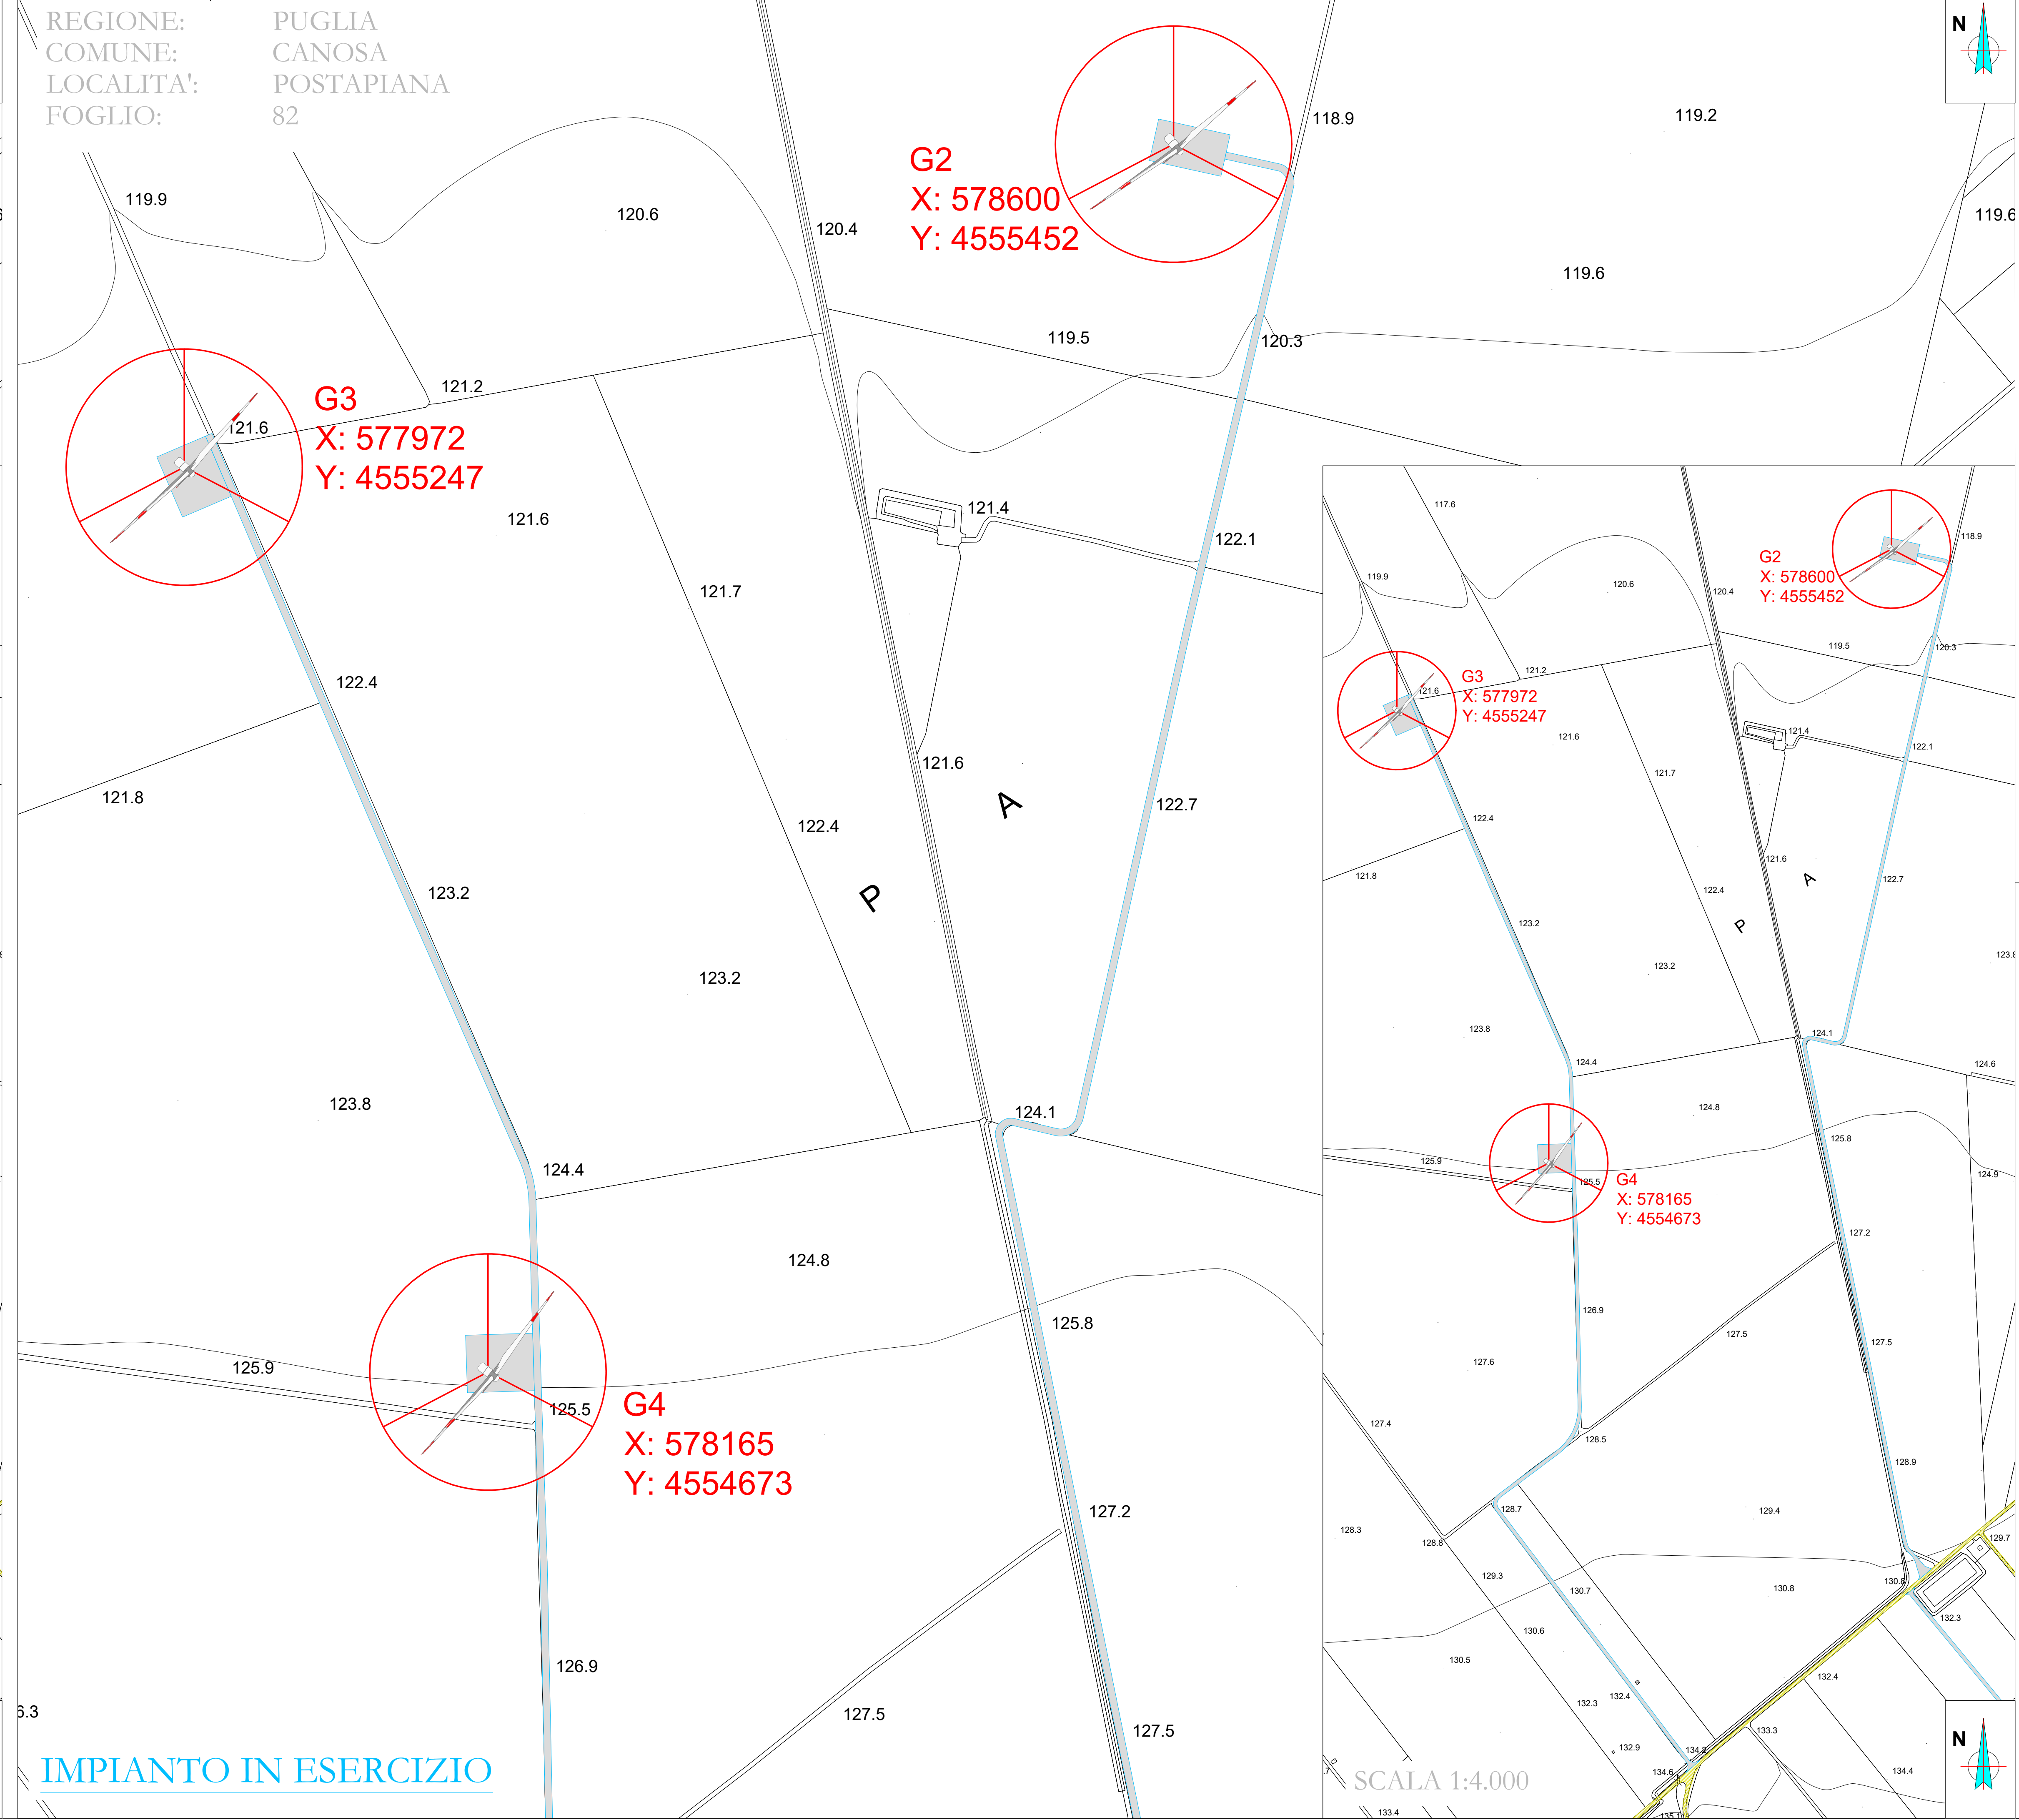


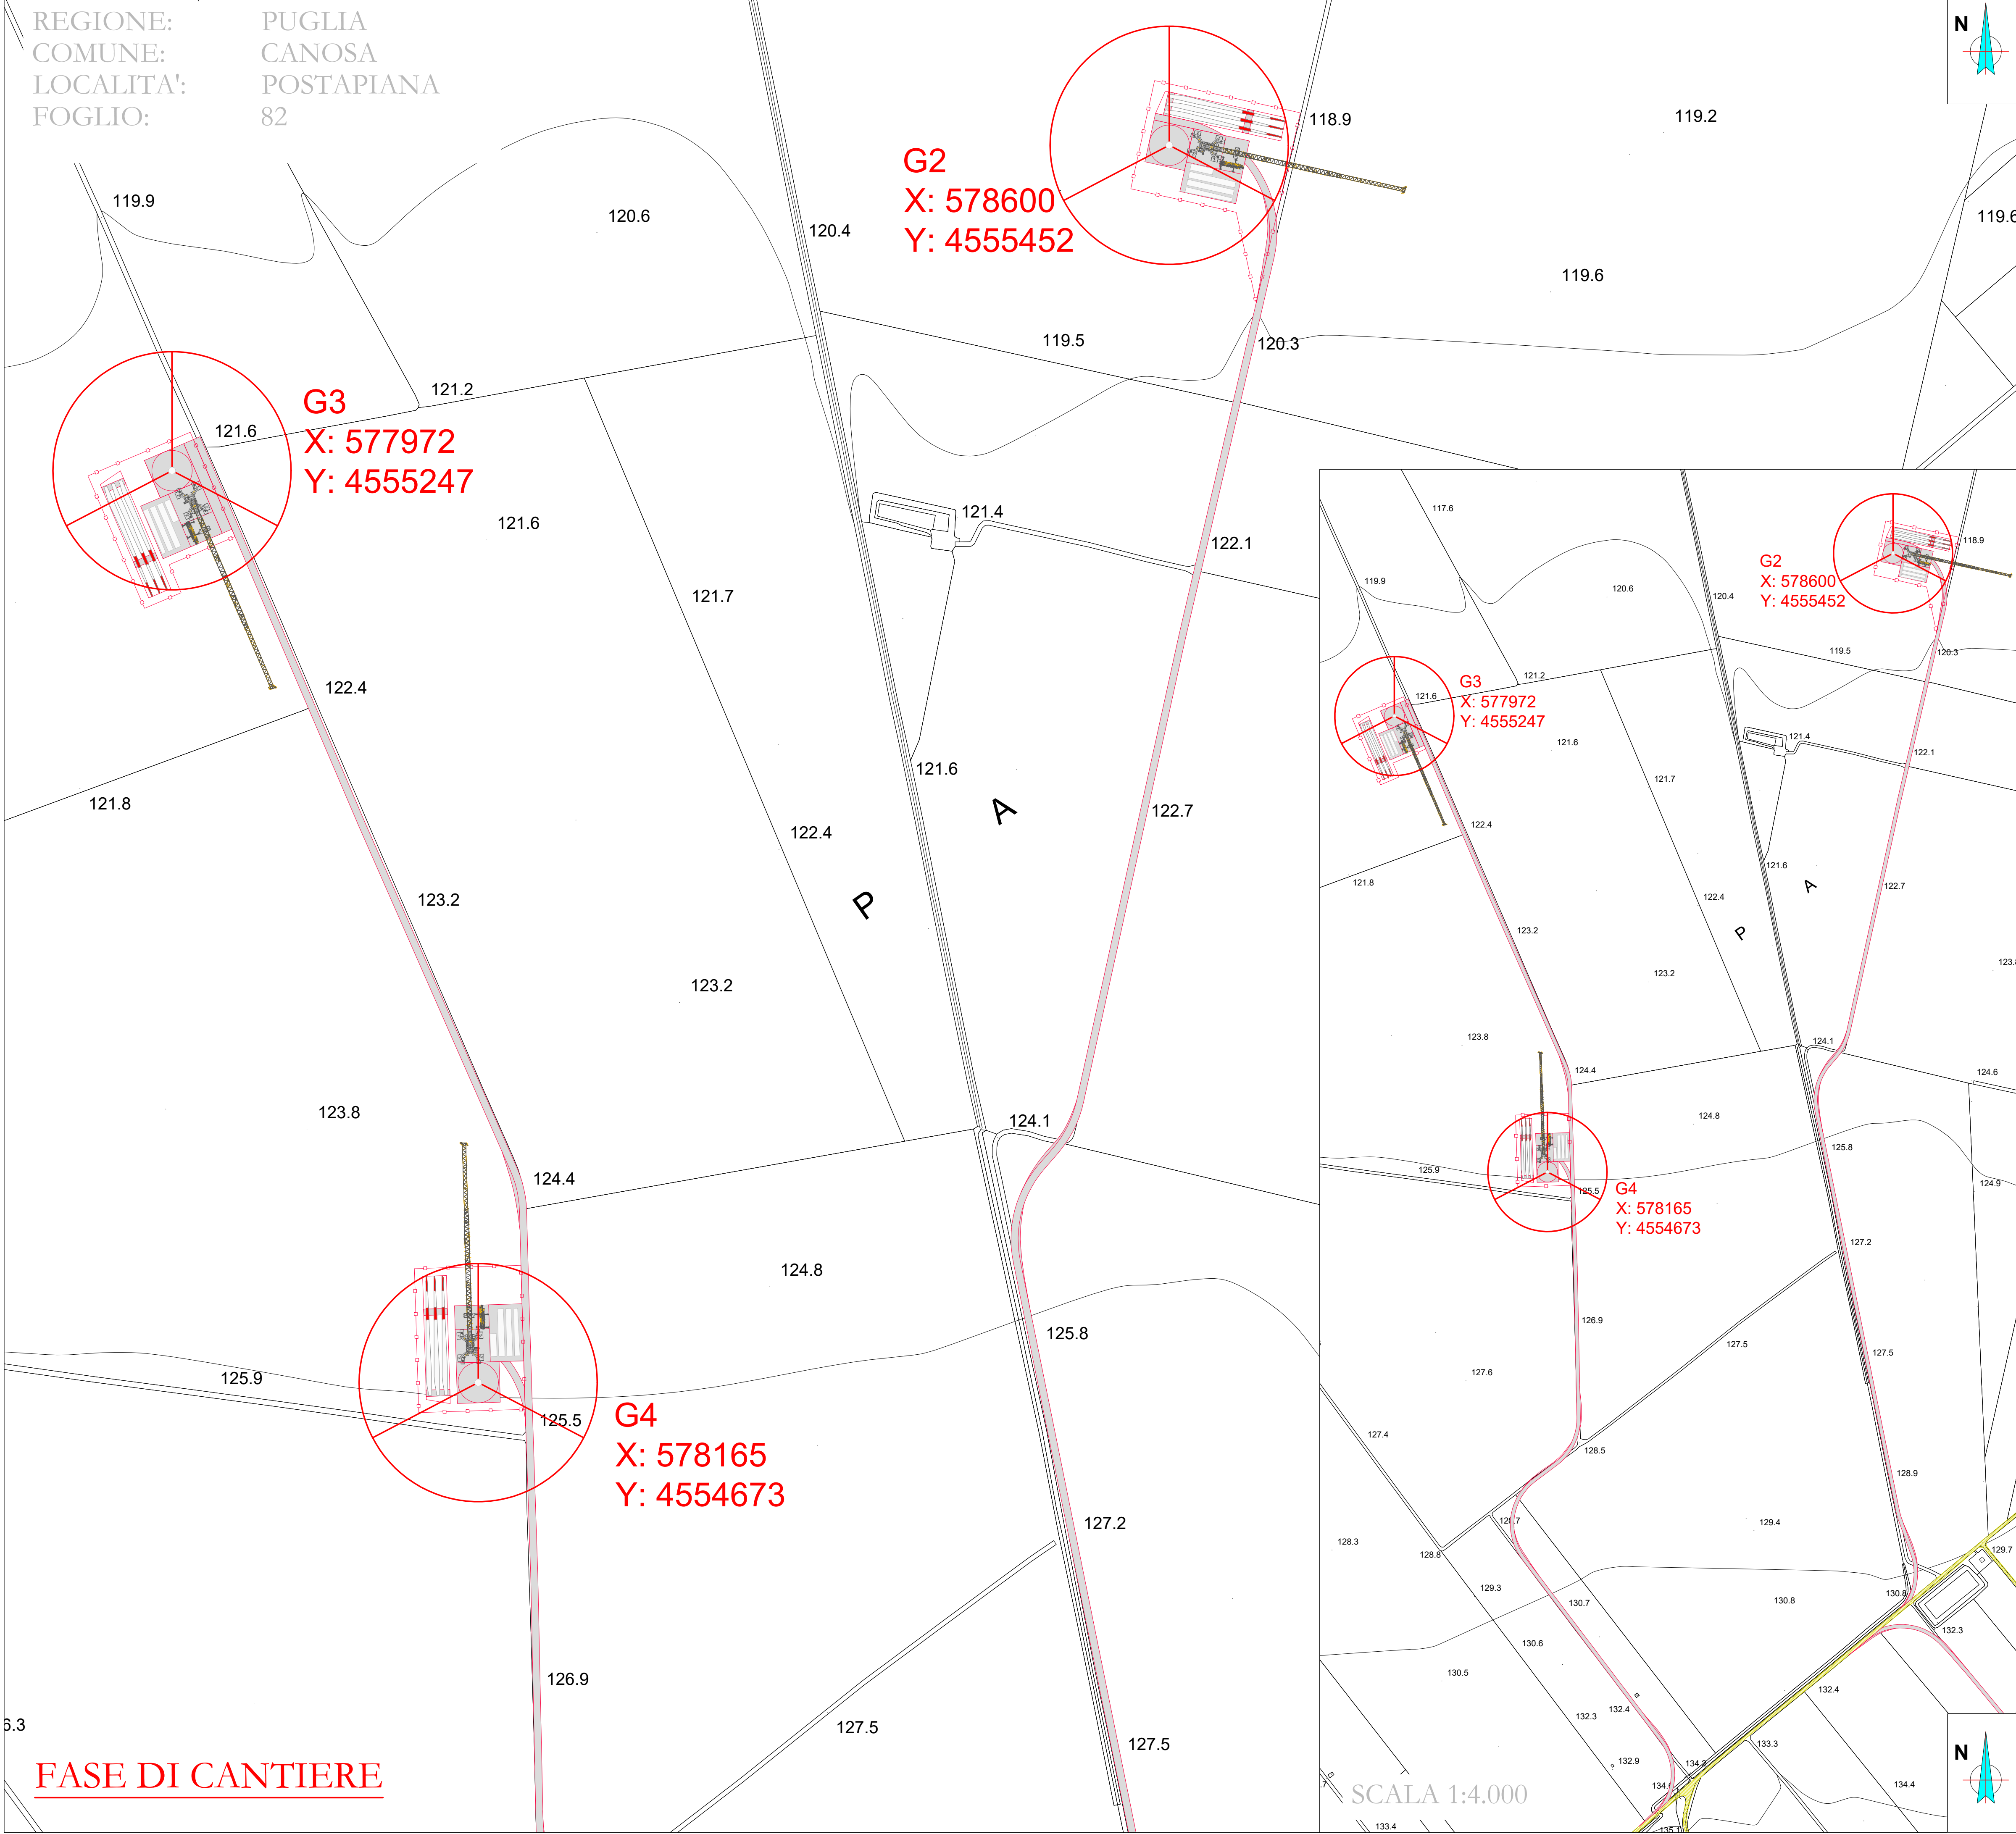

LEGENDA

Aerogeneratore

Strade e piazzole Definitive (in Esercizio)

Strade e piazzole di Cantiere (Temporanee)

Area piazzola di Cantiere

Strade brecciate/asfaltate

AREN ELECTRIC POWER S.p.A.

Sede legale e operativa: Via dell'Industria, 308 - 47522 Cesena (FC), Italia
Codice Fiscale, P.IVA 03803880404

COMUNE DI CANOSA DI PUGLIA (BT), LAVELLO (PZ),
MONTEMILONE (PZ) e VENOSA (PZ)
LOCALITÀ "LOCONIA"

PROGETTO PER LA REALIZZAZIONE DI
IMPIANTO EOLICO
"CANOSA"

REDAZIONE / PROGETTISTA
Aren Electric Power Spa
Società per Azioni con Unico Socio
Via dell'Industria 308 - 47522 Cesena (FC)
Ph. +39 0547 415245 - Fax +39 0547 415274
P.Iva 03803880404
Registro delle Imprese di Forlì-Cesena R.E.A. 317048

TORNO / LAVORI
Ing. Samuele Ubbi
Ordine degli Ingegneri di Forlì-Cesena
Matr. 2866

TITOLO E LAVORI
Planimetria su CTR aerogeneratori G2, G3 e G4

CODICE ALBERGO
CANDC/A00T0130200

FORMATO
A1*

SCALA
1:2000

FASE
PROGETTO DEFINITIVO

REV.	DESCRIZIONE	DATA	REDATTO	VERIFICATO	APPROVATO
00	Prima creazione	20/06/2022	D. Zampa	S. Ubbi	S. Ubbi
01					
02					
03					
04					

FILE: \CANDC_A00T013X_00_Planimetria su CTR.dwg

LA DIFFUSIONE E RIPRODUZIONE, ANCHE PARZIALE, DI QUESTA TAVOLA E' VIETATA A TERMINI DI LEGGE