
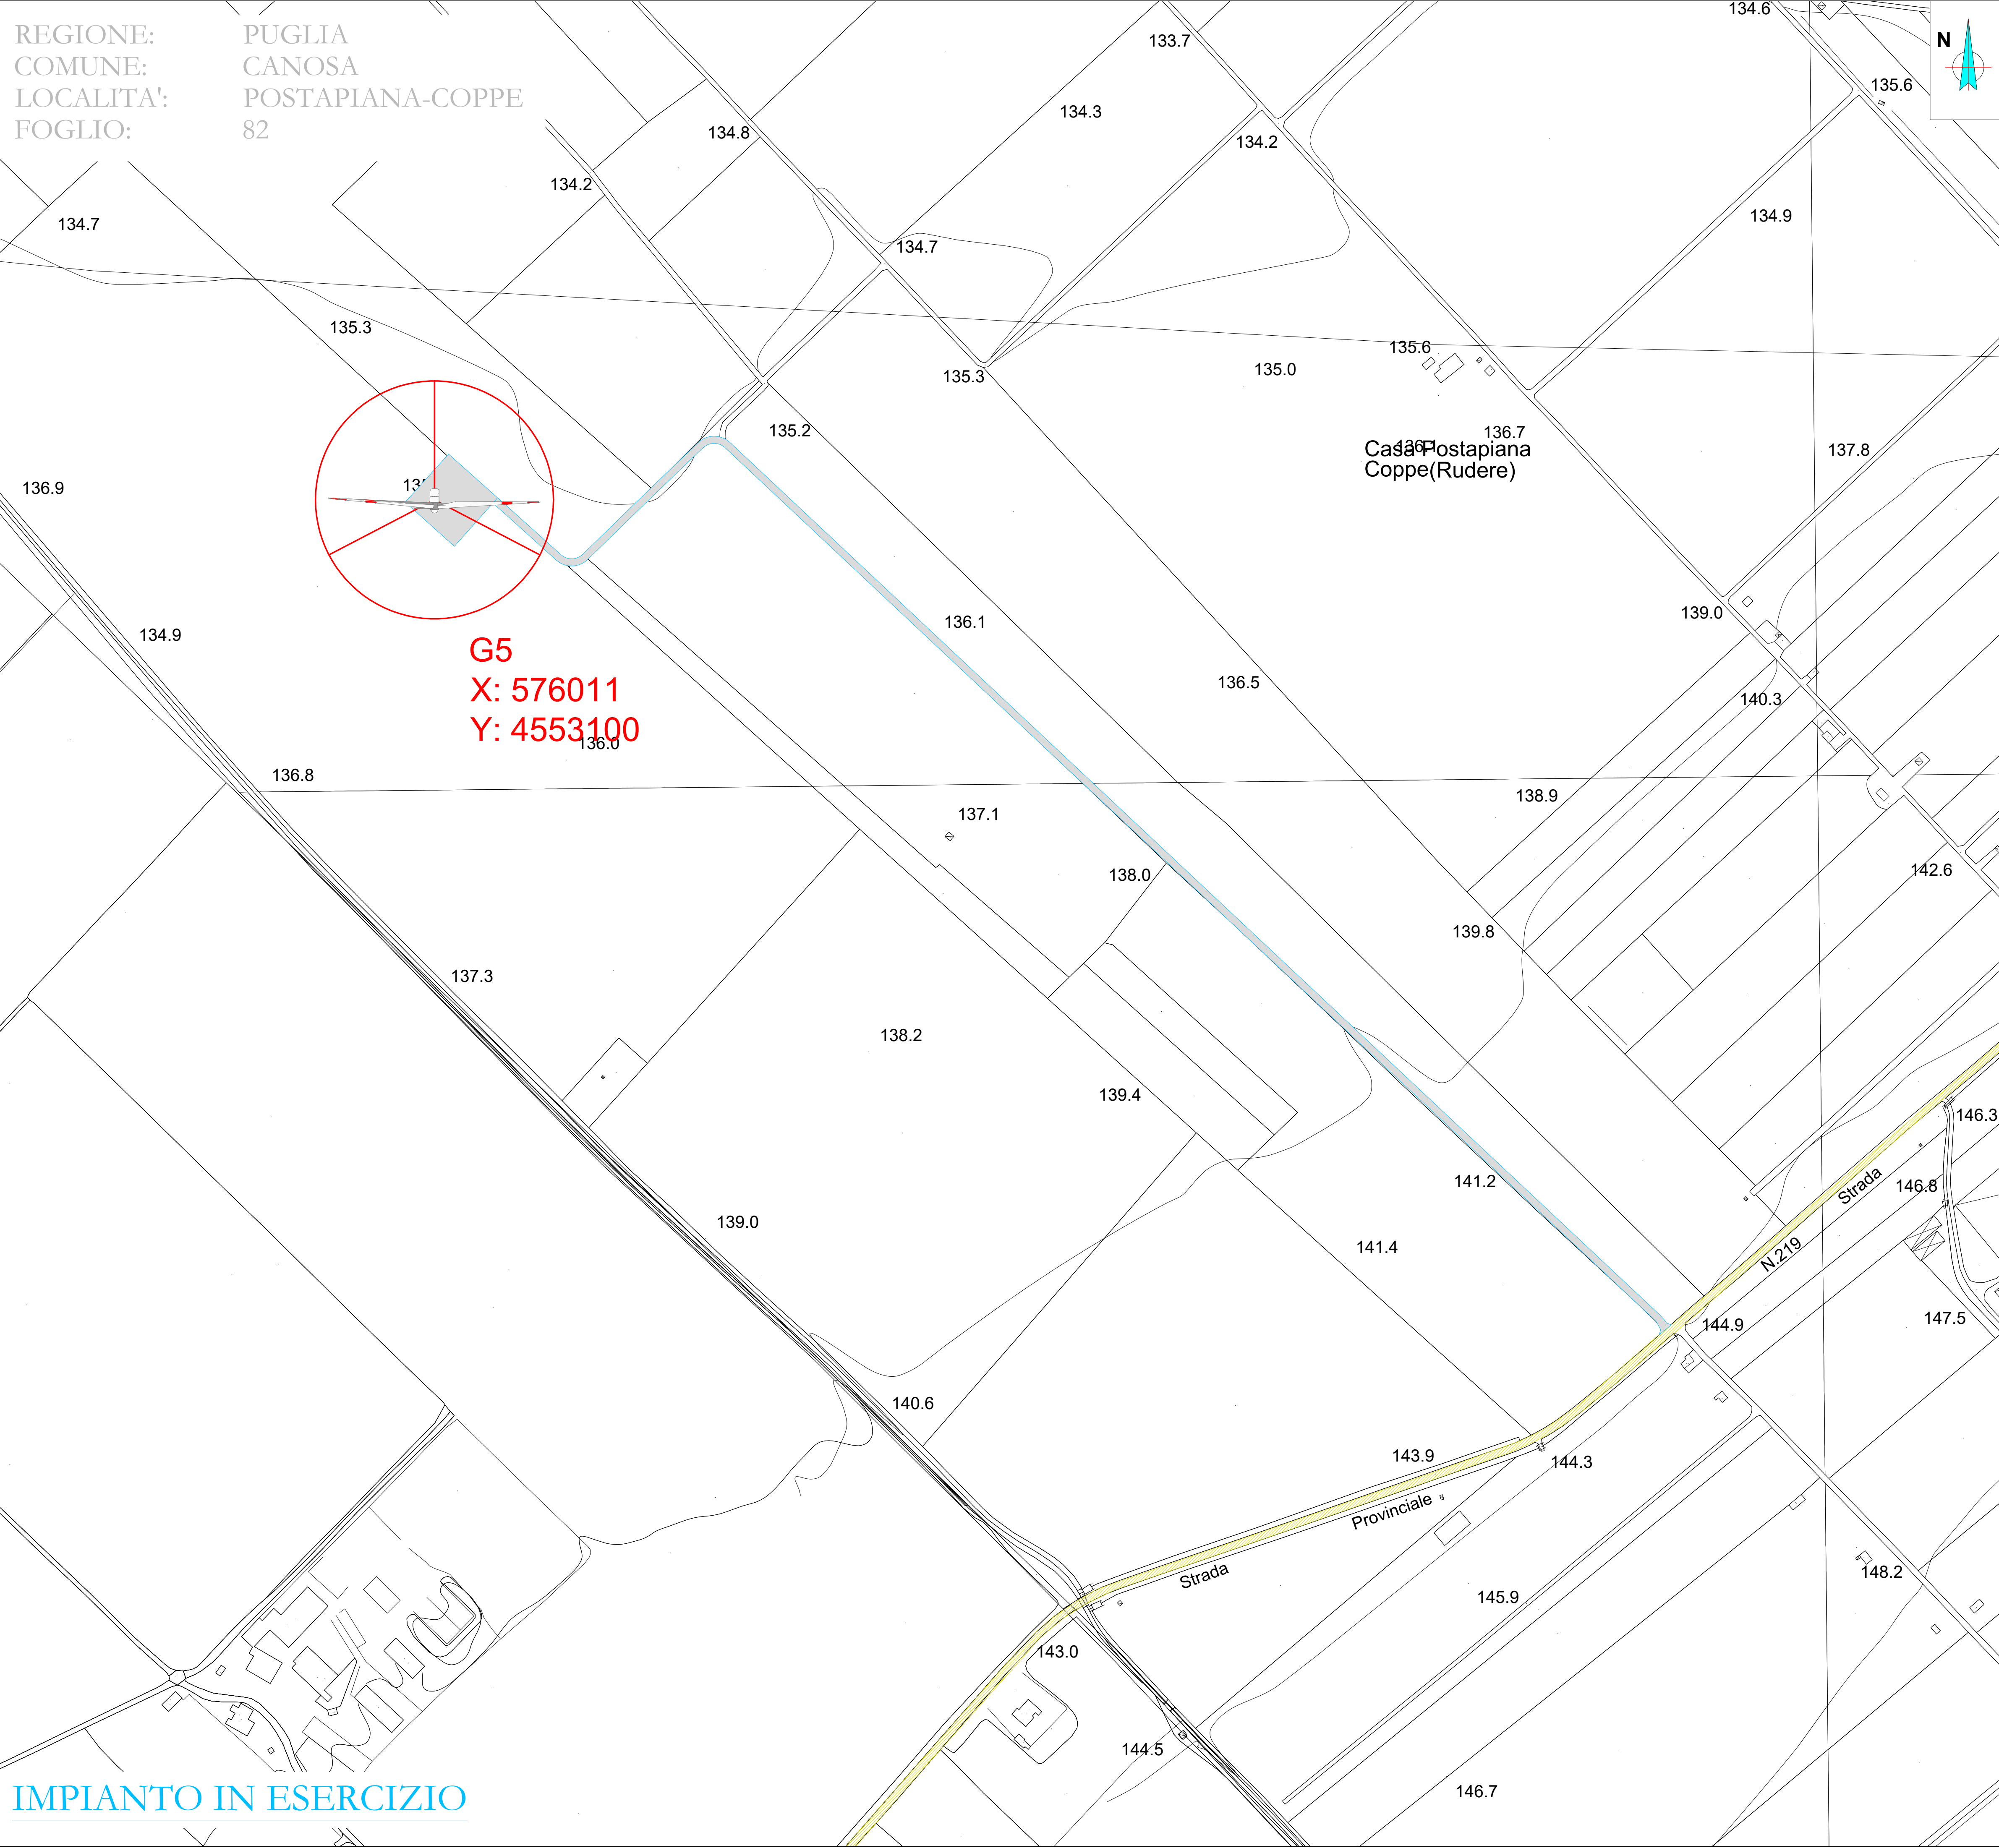


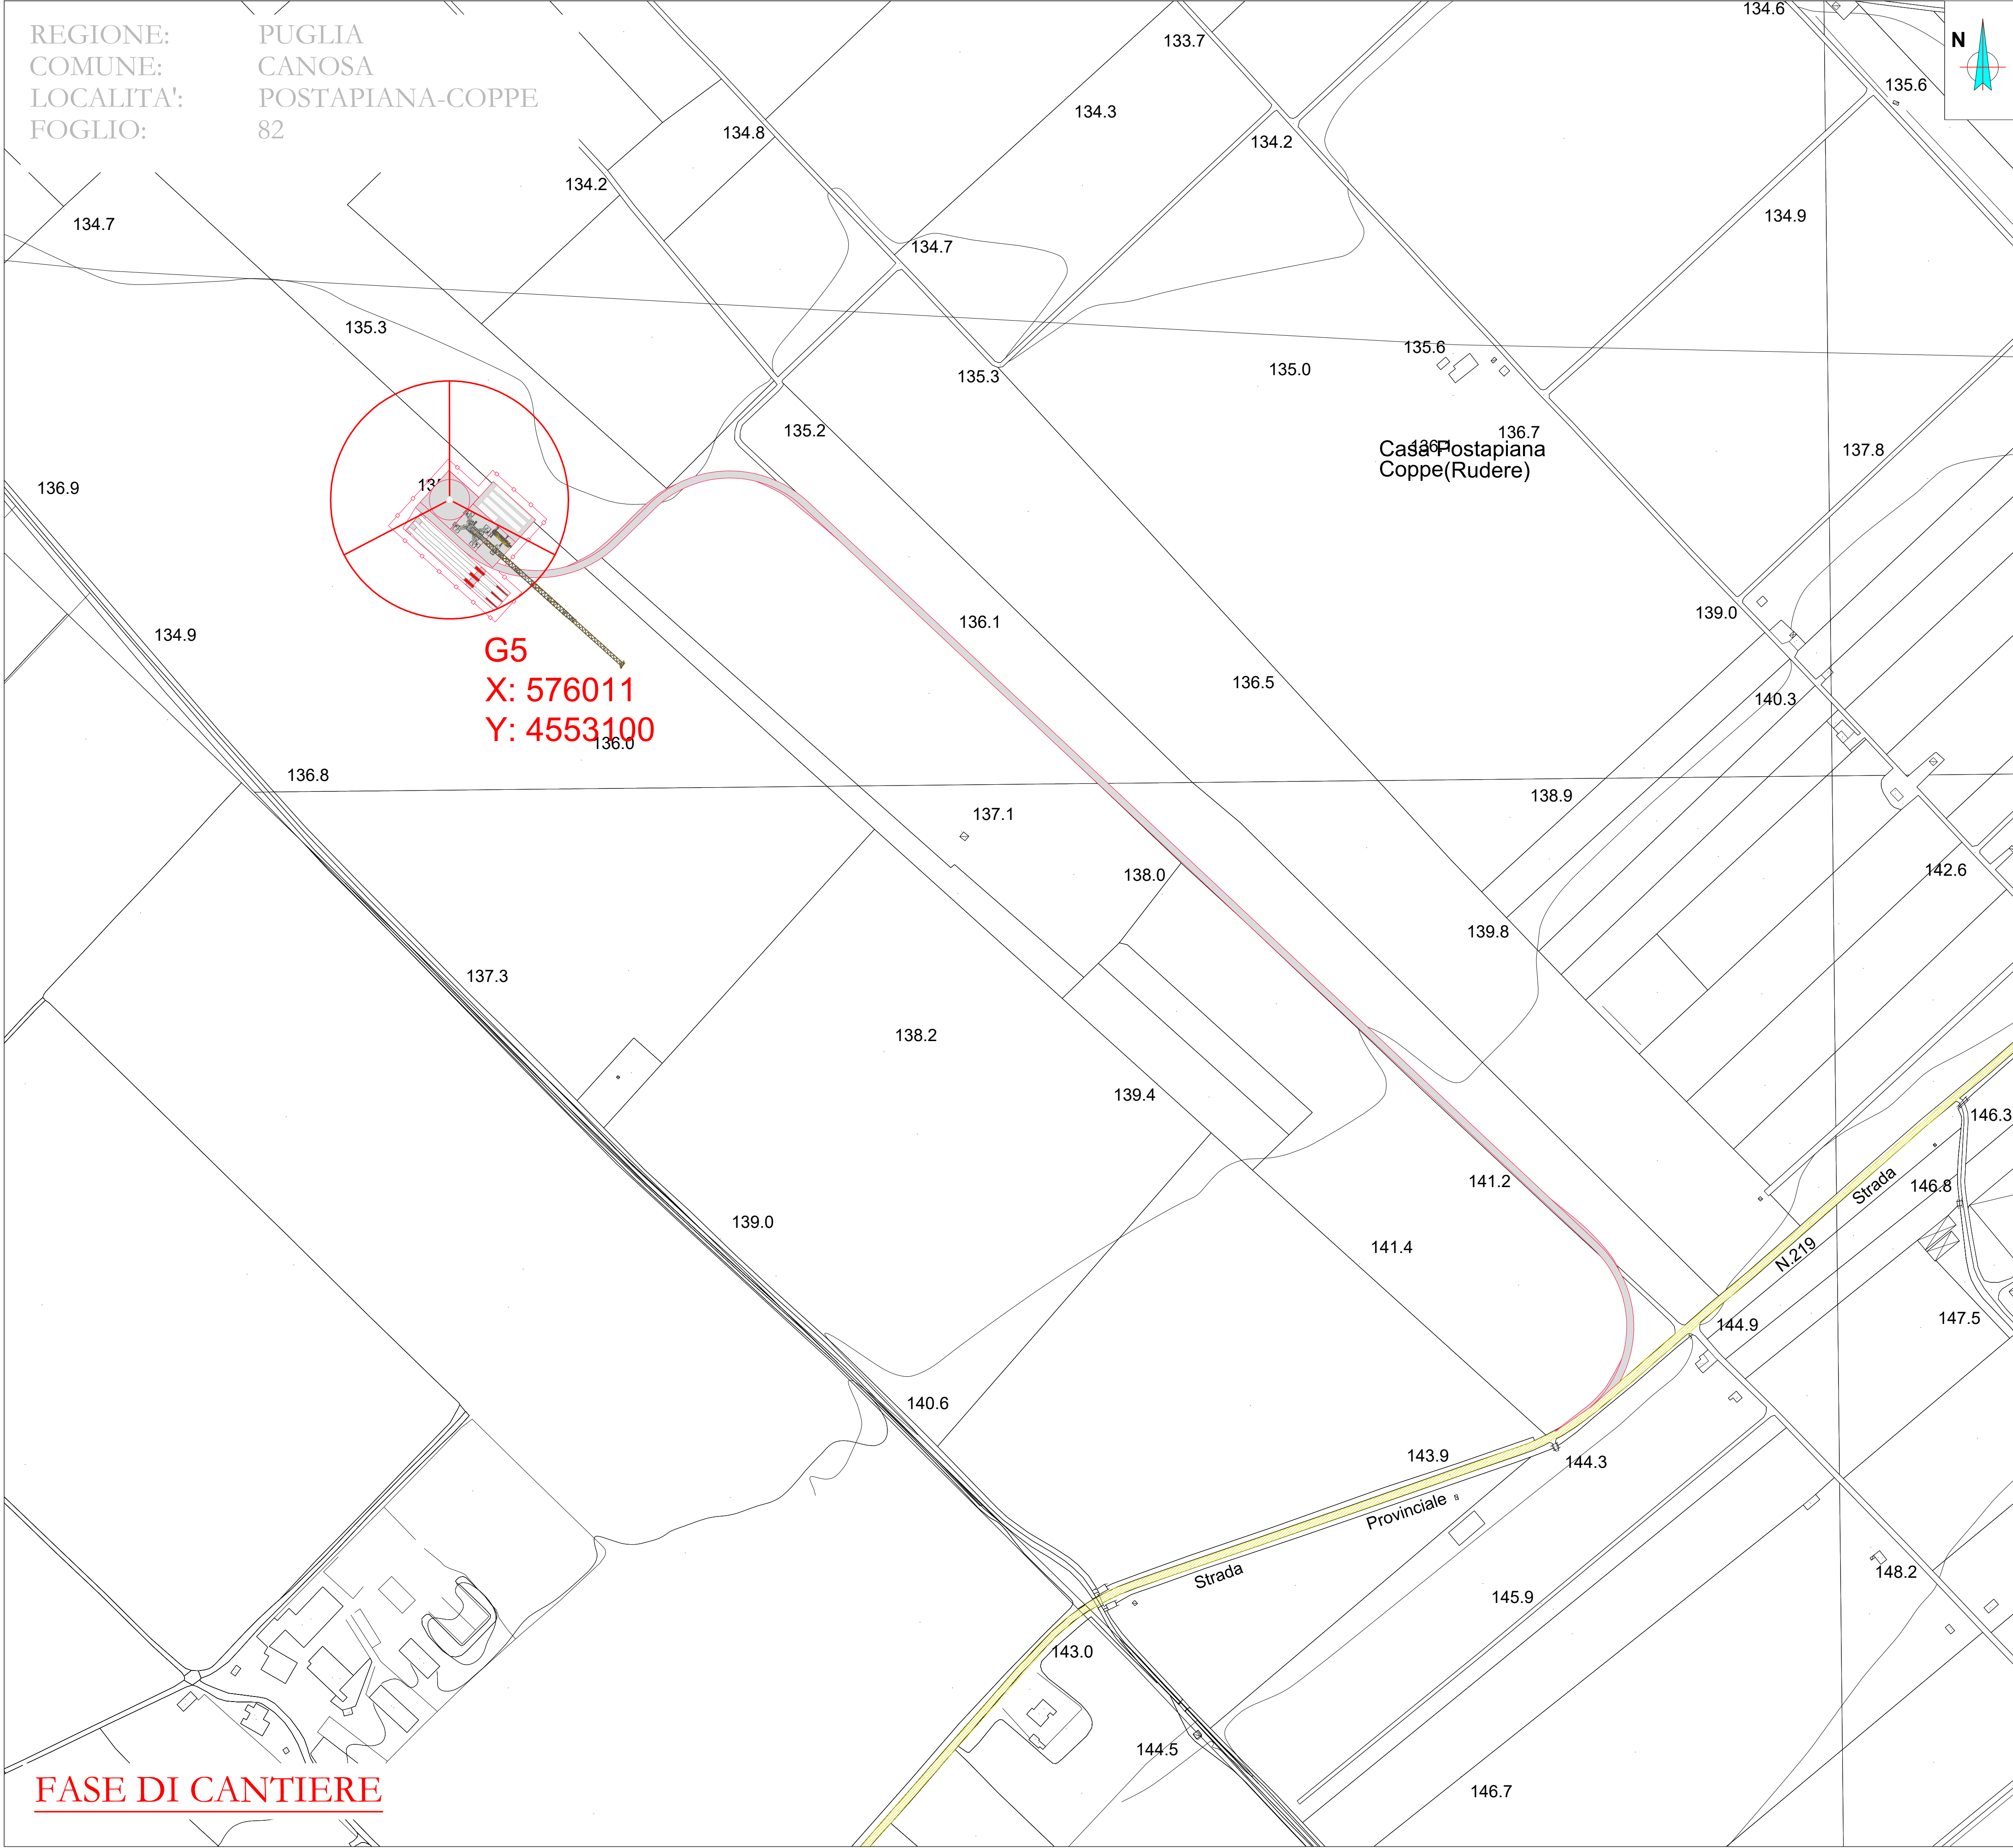

LEGENDA

- Aerogeneratore
- Strade e piazzole Definitive (in Esercizio)
- Strade e piazzole di Cantiere (Temporanee)
- Arca piazzola di Cantiere
- Strade brecciate/asfaltate

AREN ELECTRIC POWER S.p.A.

Sede: Isola e operativa: Via dell'Industria, 308 - 47522 Cesena (FC), Italia
Codice Fiscale, P.IVA: 03803880404

COMUNE DI CANOSA DI PUGLIA (BT), LAVELLO (PZ),
MONTEMILONE (PZ) e VENOSA (PZ)
LOCALITÀ "LOCONIA"

**PROGETTO PER LA REALIZZAZIONE DI
IMPIANTO EOLICO
"CANOSA"**

REDAZIONE / PROGETTISTA:
Aren Electric Power S.p.A.
Società per Azioni con Unico Socio
Via dell'Industria 308 - 47522 Cesena (FC)
Ph. +39 0547 415245 - Fax +39 0547 415274
P.Iva 03803880404
Registro delle Imprese di Forlì Cesena R.E.A. 317048

TITOLO / LAVORO:
Planimetria su CTR aerogeneratore G5

CODICE ALBERGO:
CANDIC/A 0 0 T 0 1 3 0 3 0 0

FORMATO: A1*

SCALA: 1:2000

FASE: PROGETTO DEFINITIVO

REV.	DESCRIZIONE	DATA	REDATTO	VERIFICATO	APPROVATO
00	Prima creazione	21/06/2022	D. Zampa	S. Ubi	S. Ubi
01					
02					
03					
04					

FILE: CANDIC_A00T013X_00_Planimetria su CTR.dwg

LA DIFFUSIONE E RIPRODUZIONE, ANCHE PARZIALE, DI QUESTA TAVOLA E' VIETATA A TERMINI DI LEGGE