




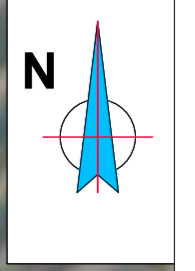

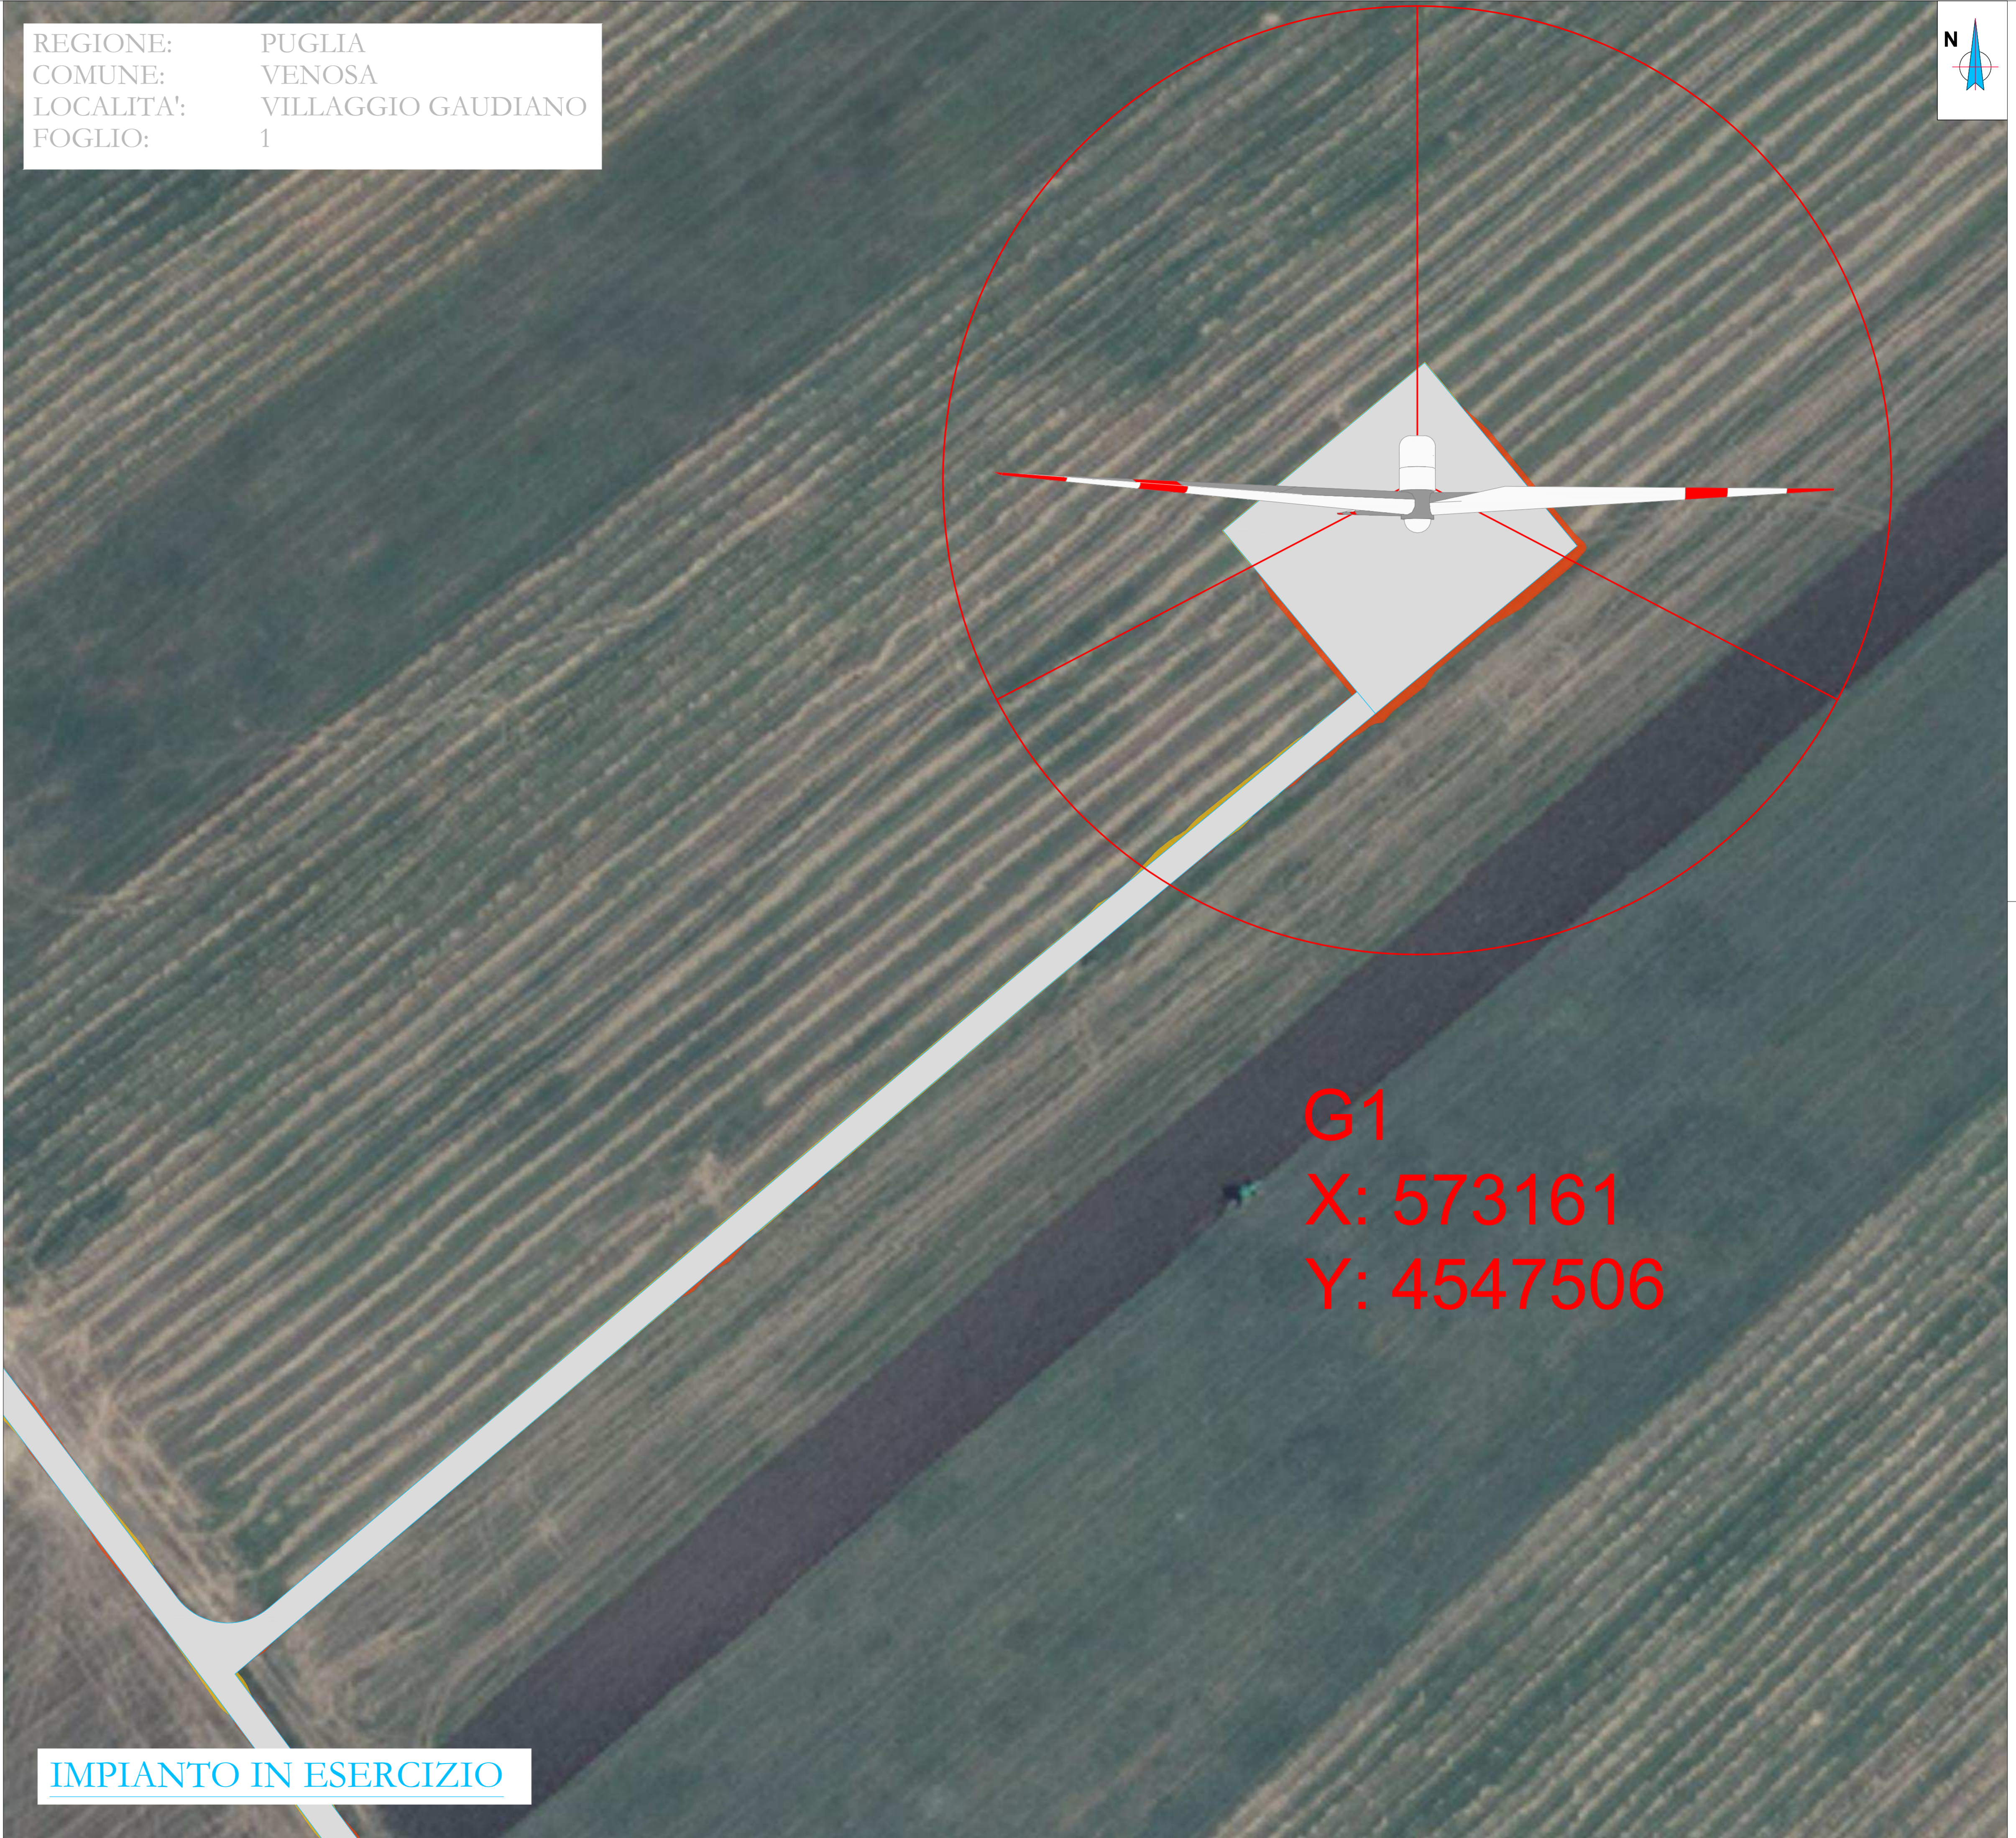

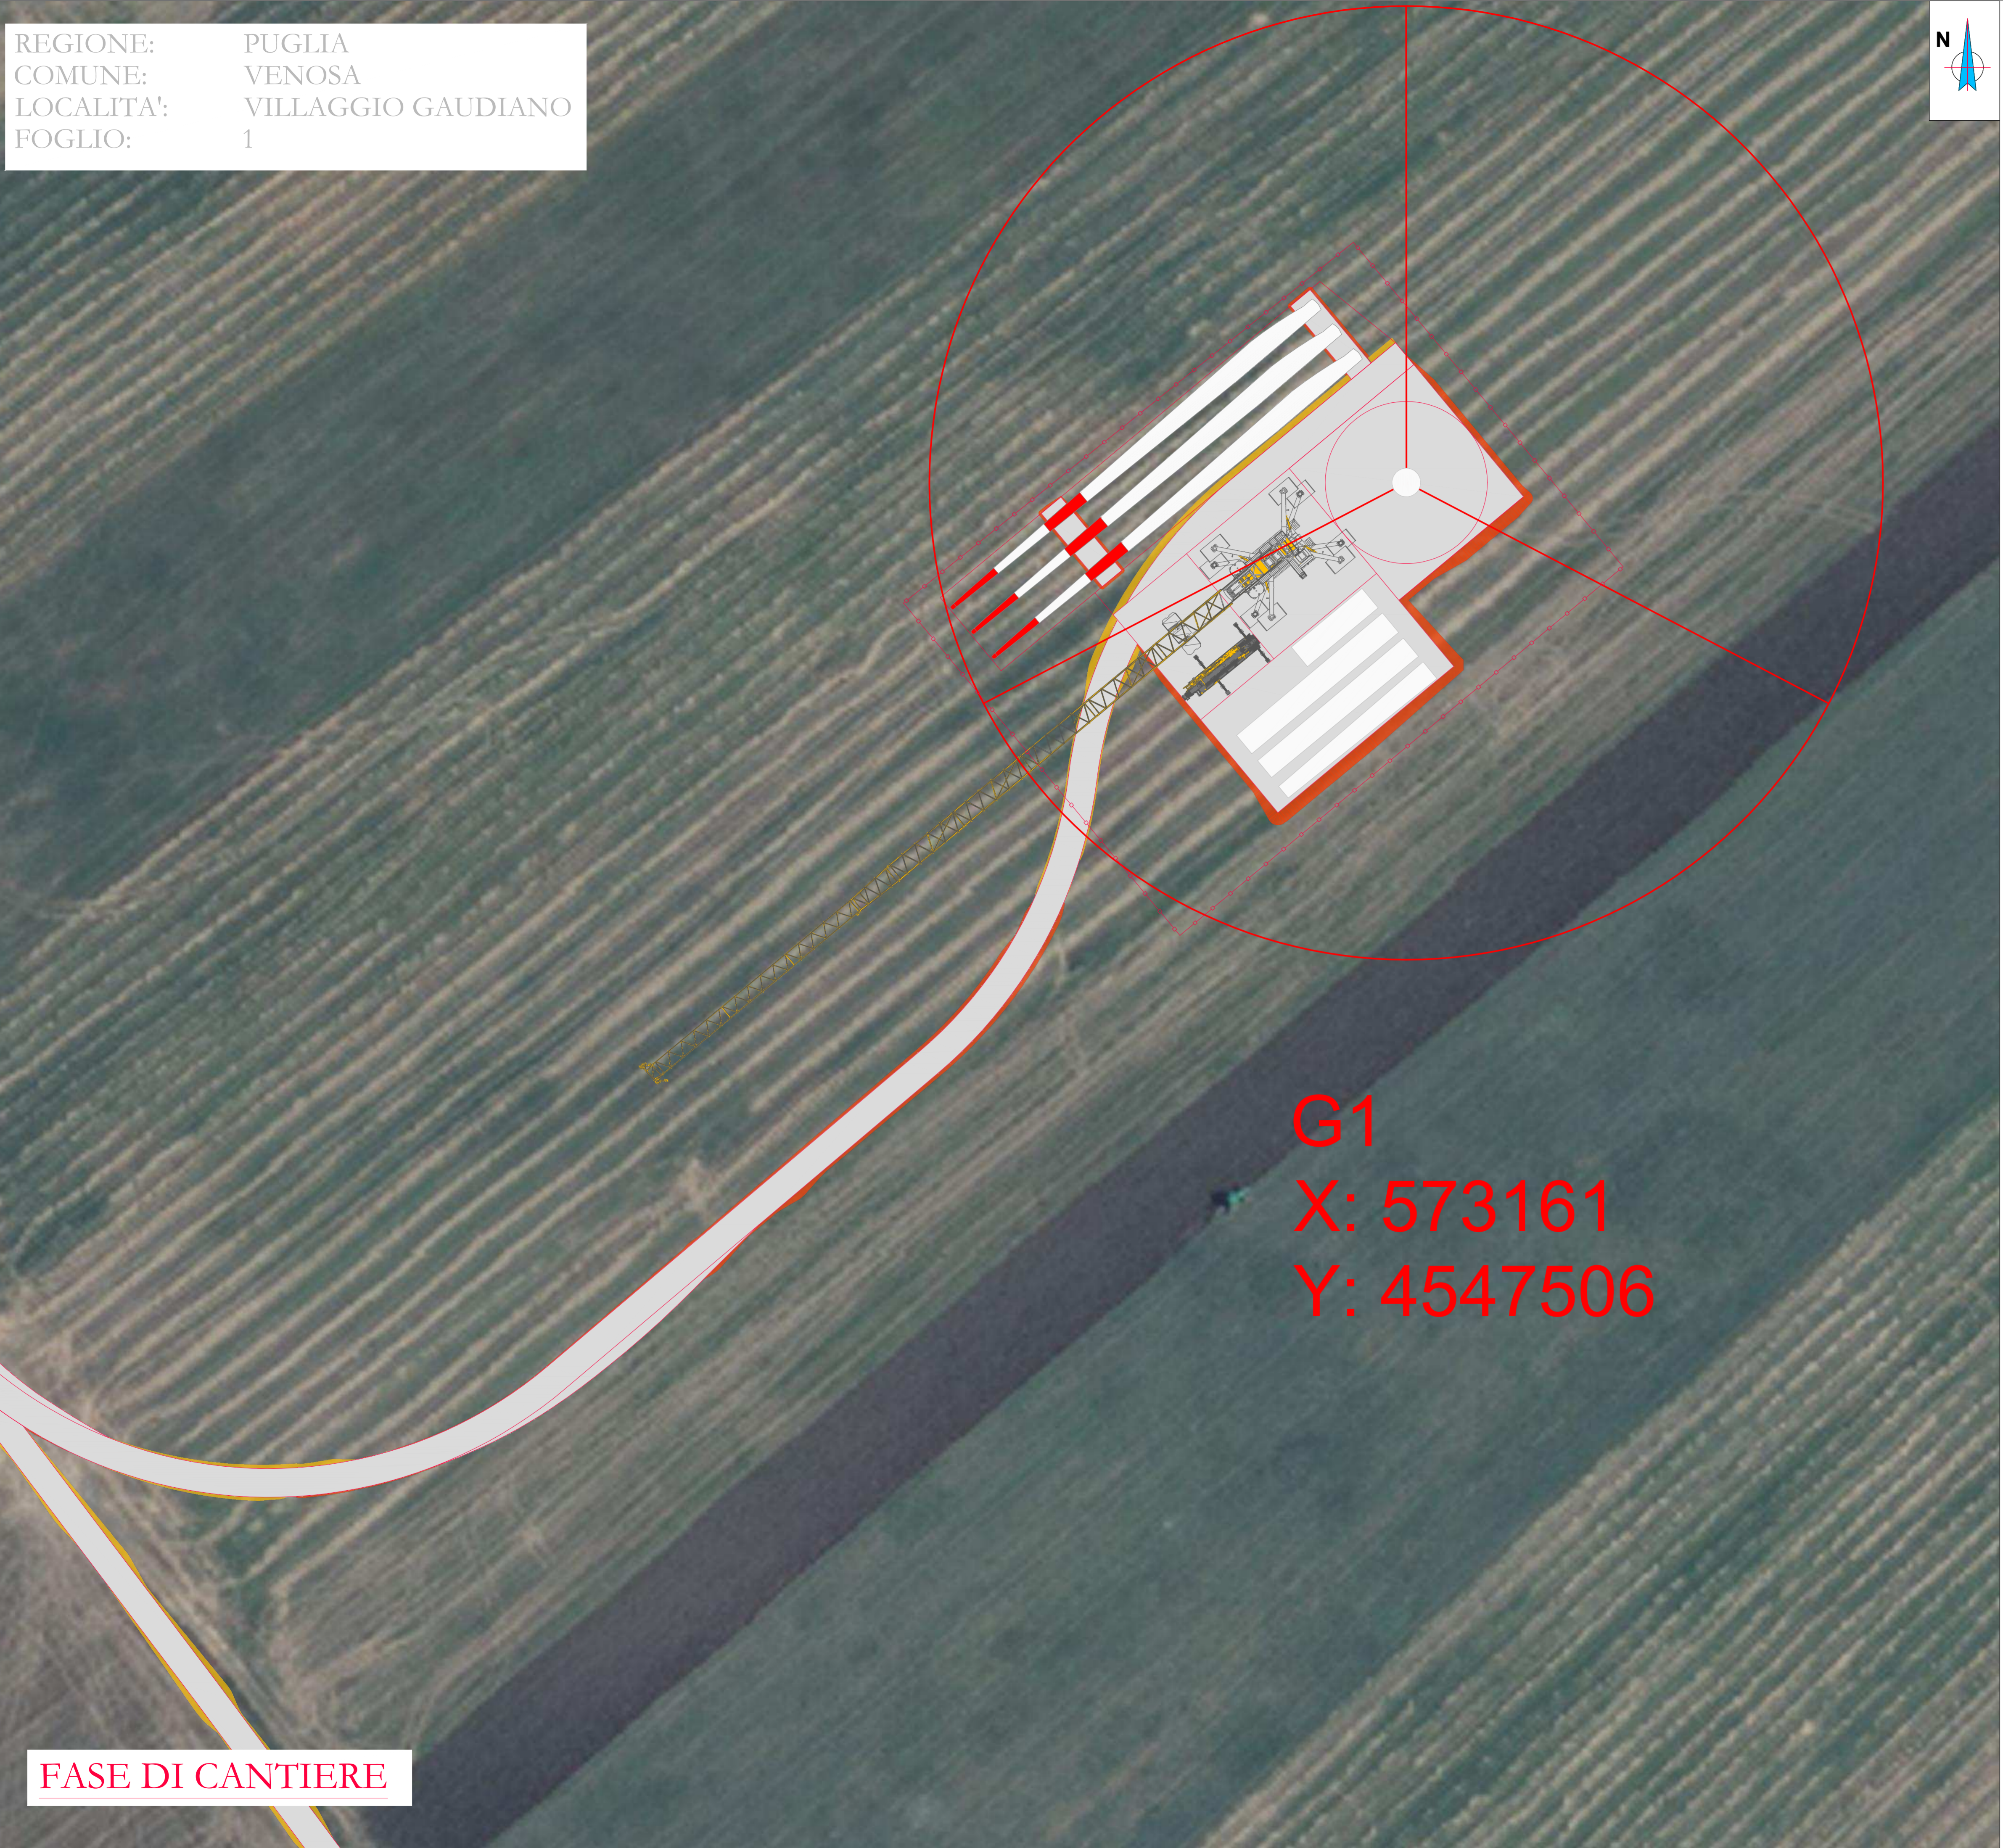

REGIONE: PUGLIA
 COMUNE: VENOSA
 LOCALITA': VILLAGGIO GAUDIANO
 FOGLIO: 1

REGIONE: PUGLIA
 COMUNE: VENOSA
 LOCALITA': VILLAGGIO GAUDIANO
 FOGLIO: 1



LEGENDA

-  Aerogeneratore
-  Rinterri
-  Sterri
-  Strade e piazzole Definitive (in Esercizio)
-  Strade e piazzole di Cantiere (Temporanee)
-  Area piazzola di Cantiere



AREN ELECTRIC POWER S.p.A.

Sede legale e operativa: Via dell'Industria, 208 - 47522 Cesena (FC), Italia
 Codice Fiscale, P.IVA: 05803880404

COMUNE DI CANOSA DI PUGLIA (BT), LAVELLO,
 MONTEMILONE, VENOSA (PZ)
 LOCALITÀ "LOCONIA"

PROGETTO PER LA REALIZZAZIONE DI
IMPIANTO EOLICO
"CANOSA"

REDAZIONE / PROGETTISTA:
Aren Electric Power Spa
 Società per Azioni con Unico Socio
 Via dell'Industria 208 - 47522 Cesena (FC)
 P.I. n° 59 0547 41245 - Fax n° 59 0547 41274
 P.Iva 05803880404
 Registro delle Imprese di Forlì Cesena R.E.A. 317048

TORRIONE / PROGETTISTA:
 Ing. Simone Ubi
 Ordine degli Ingegneri di Forlì Cesena
 Matr. 2966



TITOLO E LAVORI:
Planimetria su ortofoto area G1

GENERE E LAVORI:
CANDC/A 0 1 T 0 1 5 0 1 0 0

FORMATO:
A1*

SCALA:
1:500
1:1000

FINE:
PROGETTO DEFINITIVO

REV.	DESCRIZIONE	DATA	REDATTO	VERIFICATO	APPROVATO
00	Prima edizione	25/01/2012	D. Zampa	V. Makhomu	S. Ubi
01					
02					
03					
04					

FILE: \CANDC_A\XXT015XX_00_Planimetria su ortofoto.dwg
 LA DIFFUSIONE E RIPRODUZIONE, ANCHE PARZIALE, DI QUESTA TAVOLA E' VIETATA A TERMINI DI LEGGE

FASE DI CANTIERE

IMPIANTO IN ESERCIZIO