



REGIONE: PUGLIA  
 COMUNE: CANOSA DI PUGLIA  
 LOCALITA': COPPICELLA DI SOPRA  
 FOGLIO: 87

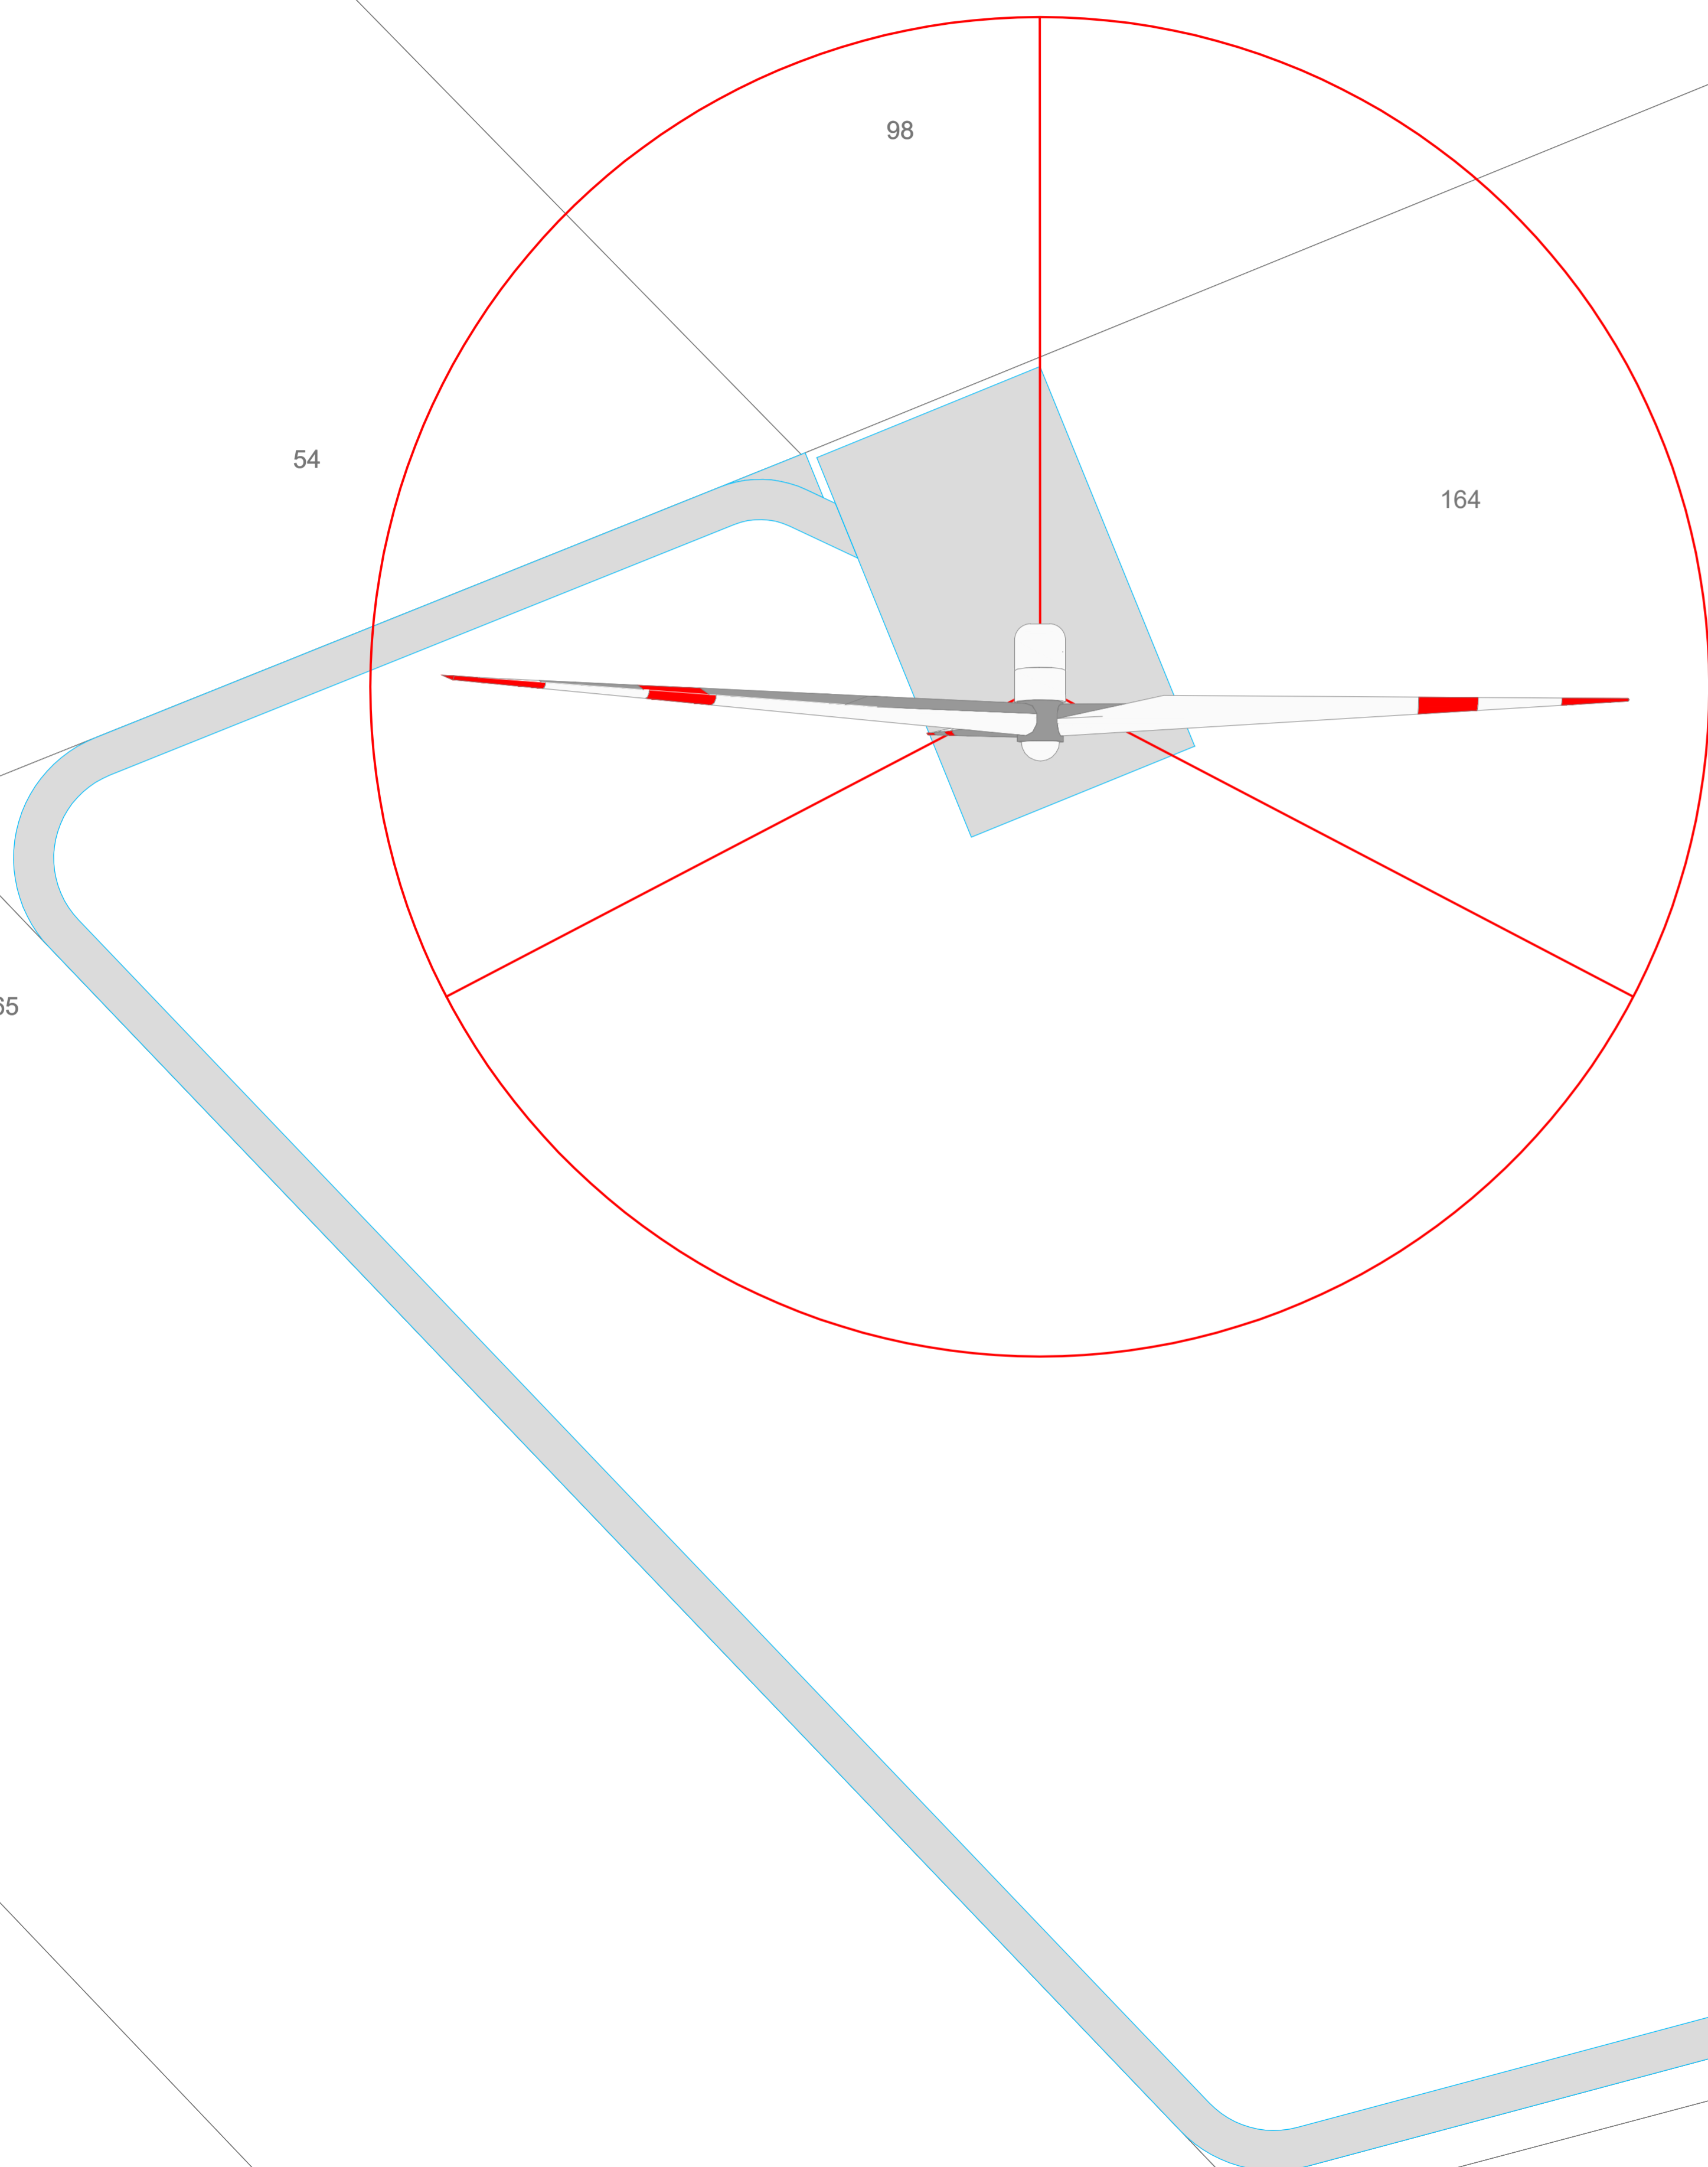

REGIONE: PUGLIA  
 COMUNE: CANOSA DI PUGLIA  
 LOCALITA': COPPICELLA DI SOPRA  
 FOGLIO: 87

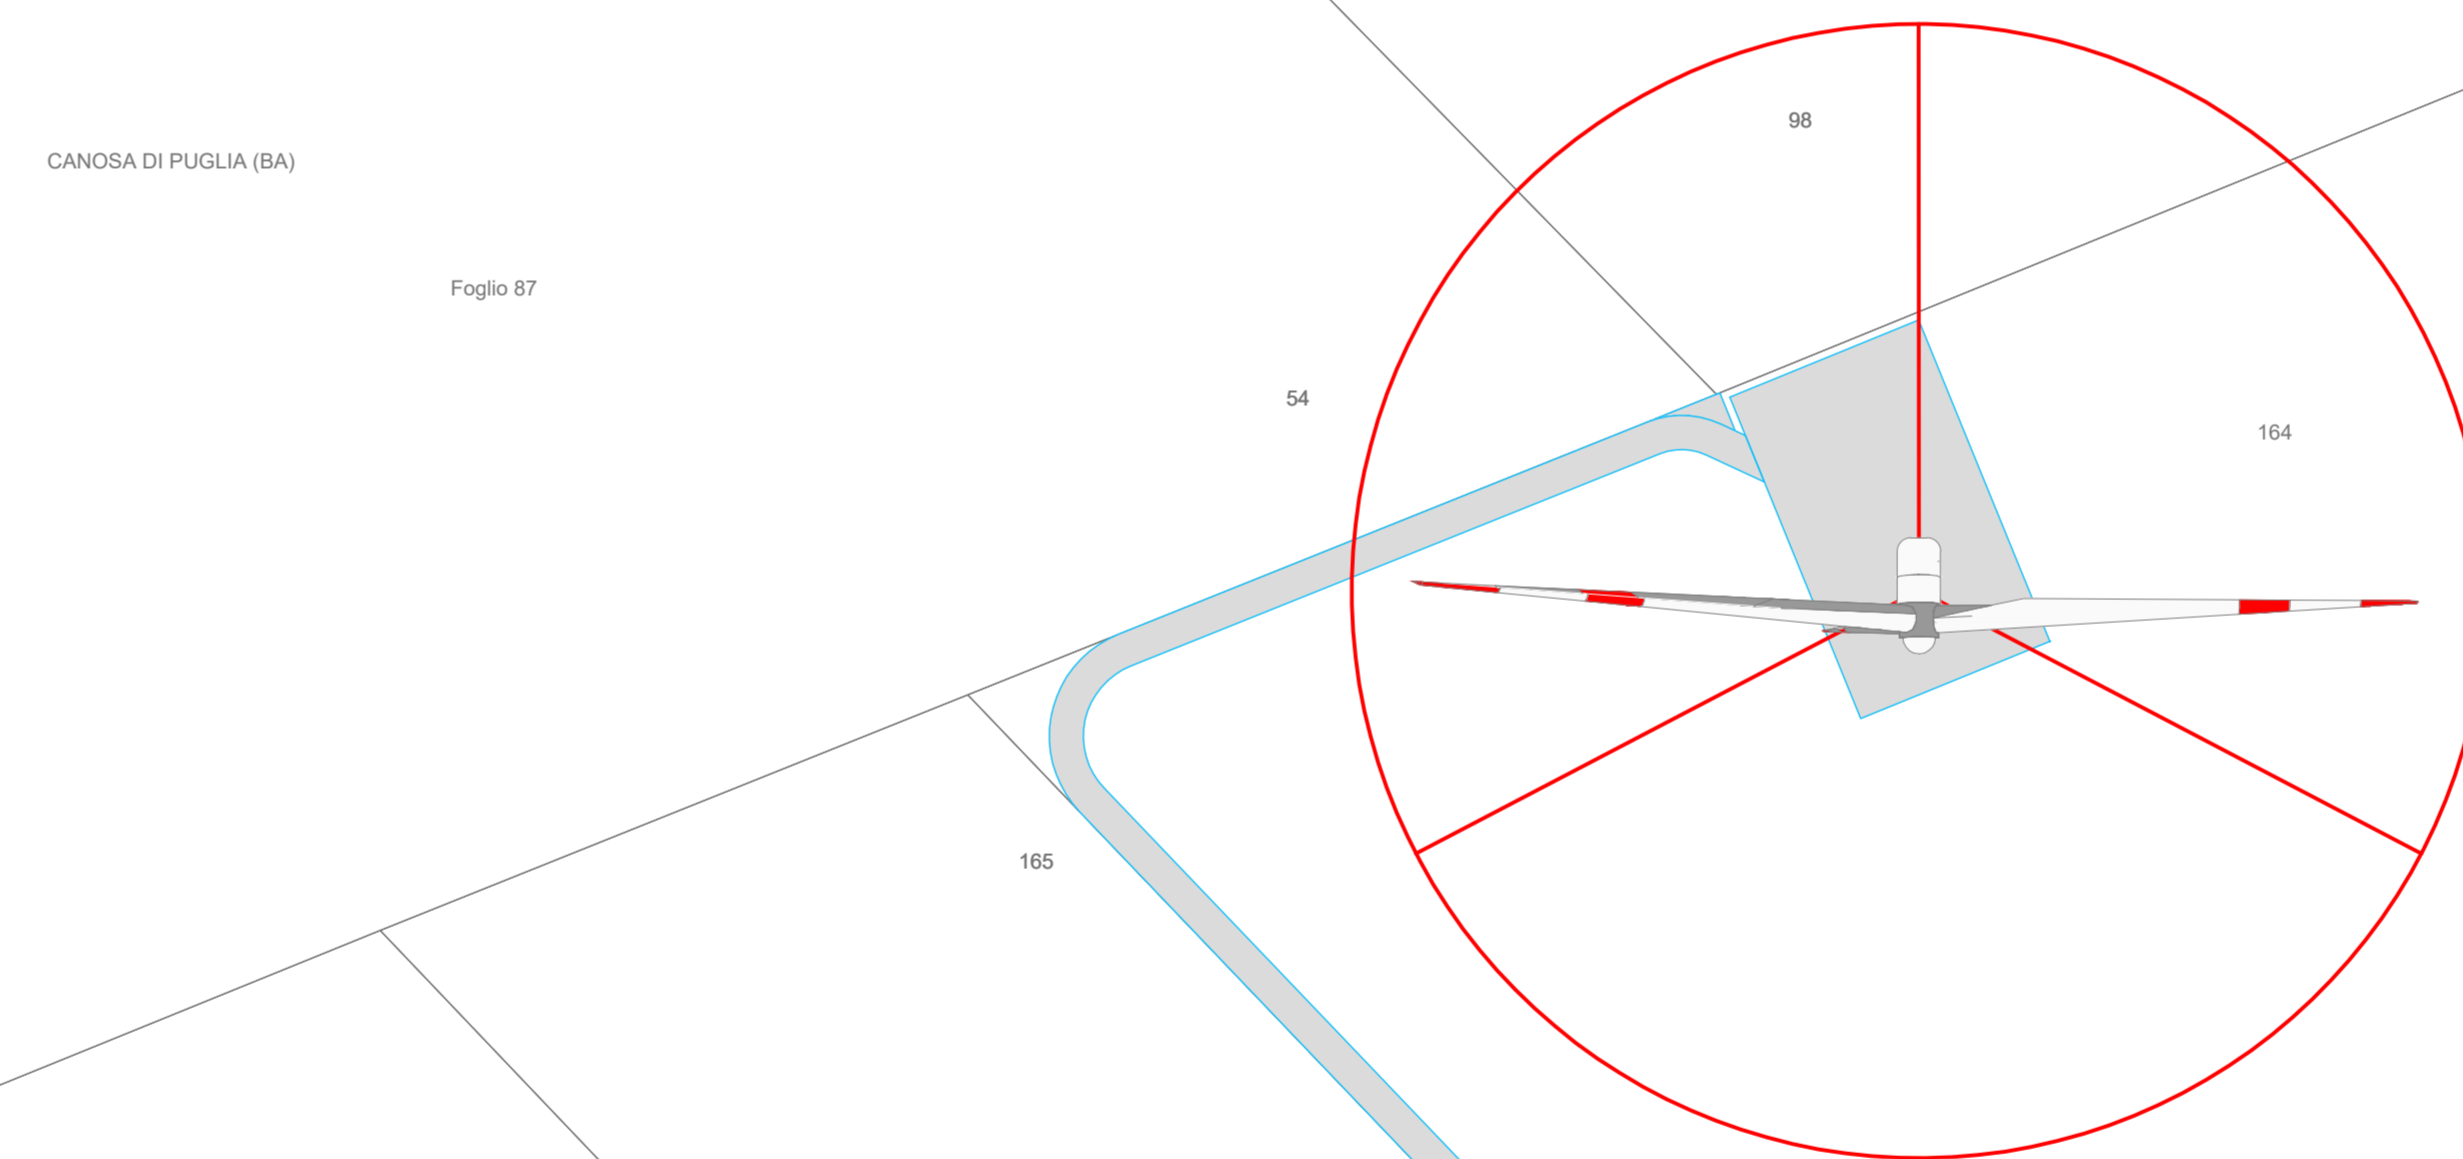

**G6**  
**X: 578354**  
**Y: 4552323**



**G6**  
**X: 578354**  
**Y: 4552323**

- LEGENDA
-  Aerogeneratore
  -  Strade e piazzole Definitive (in Esercizio)



**AREN ELECTRIC POWER S.p.A.**

Sede legale e operativa: Via dell'Impero, 308 - 47522 Cesena (FC), Italia  
 Codice Fiscale, P. IVA: 05803880404

COMUNE DI CANOSA DI PUGLIA (BT), LAVELLO,  
 MONTEMILONE, VENOSA (PZ)  
 LOCALITÀ "LOCONIA"

PROGETTO PER LA REALIZZAZIONE DI  
**IMPIANTO EOLICO**  
**"CANOSA"**

REDAZIONE / PROGETTISTA  
**Aren Electric Power Spa**  
 Società per Azioni con Unico Socio  
 Via dell'Impero 308 - 47522 Cesena (FC)  
 P.I. +39 0547 415245 - Fax +39 0547 415274  
 P.Iva 05803880404  
 Registro delle Imprese di Forlì Cesena R.E.A. 317048



TORNOFFI/FRASCA / PROGETTISTA  
 Ing. Simone Ubbi  
 Ordine degli Ingegneri di Forlì Cesena  
 Matr. 2966

TITOLO E LINGUAGGIO  
**Planimetria su catastale area G6**

ESERCIZIO IN UNIVERTÀ  
**CANDC/A 0 6 T 0 1 4 | 0 6 | 0 0**    PERMUTAZIONE    A1\*    SCALA: 1:500 / 1:1000    TIPO: **PROGETTO DEFINITIVO**

REV.	DESCRIZIONE	DATA	REDATTO	VERIFICATO	APPROVATO
00	Prima emissione	21/01/2012	D. Zampa	S. Ubbi	S. Ubbi
01					
02					
03					

FILE: \\CANDC\_A\XX\T01\XX\_00\_Planimetria su catastale.dwg  
 LA DIFFUSIONE E RIPRODUZIONE, ANCHE PARZIALE, DI QUESTA TAVOLA E' VIETATA A TERMINI DI LEGGE