

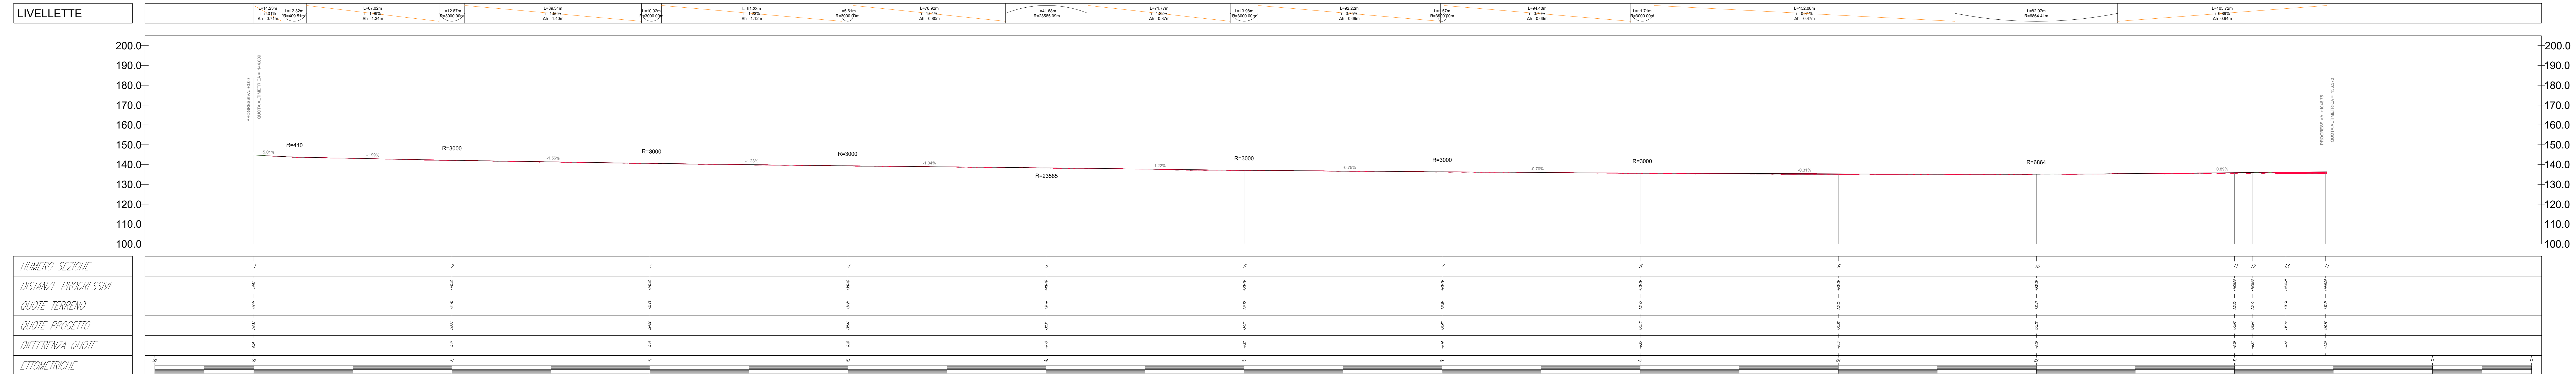
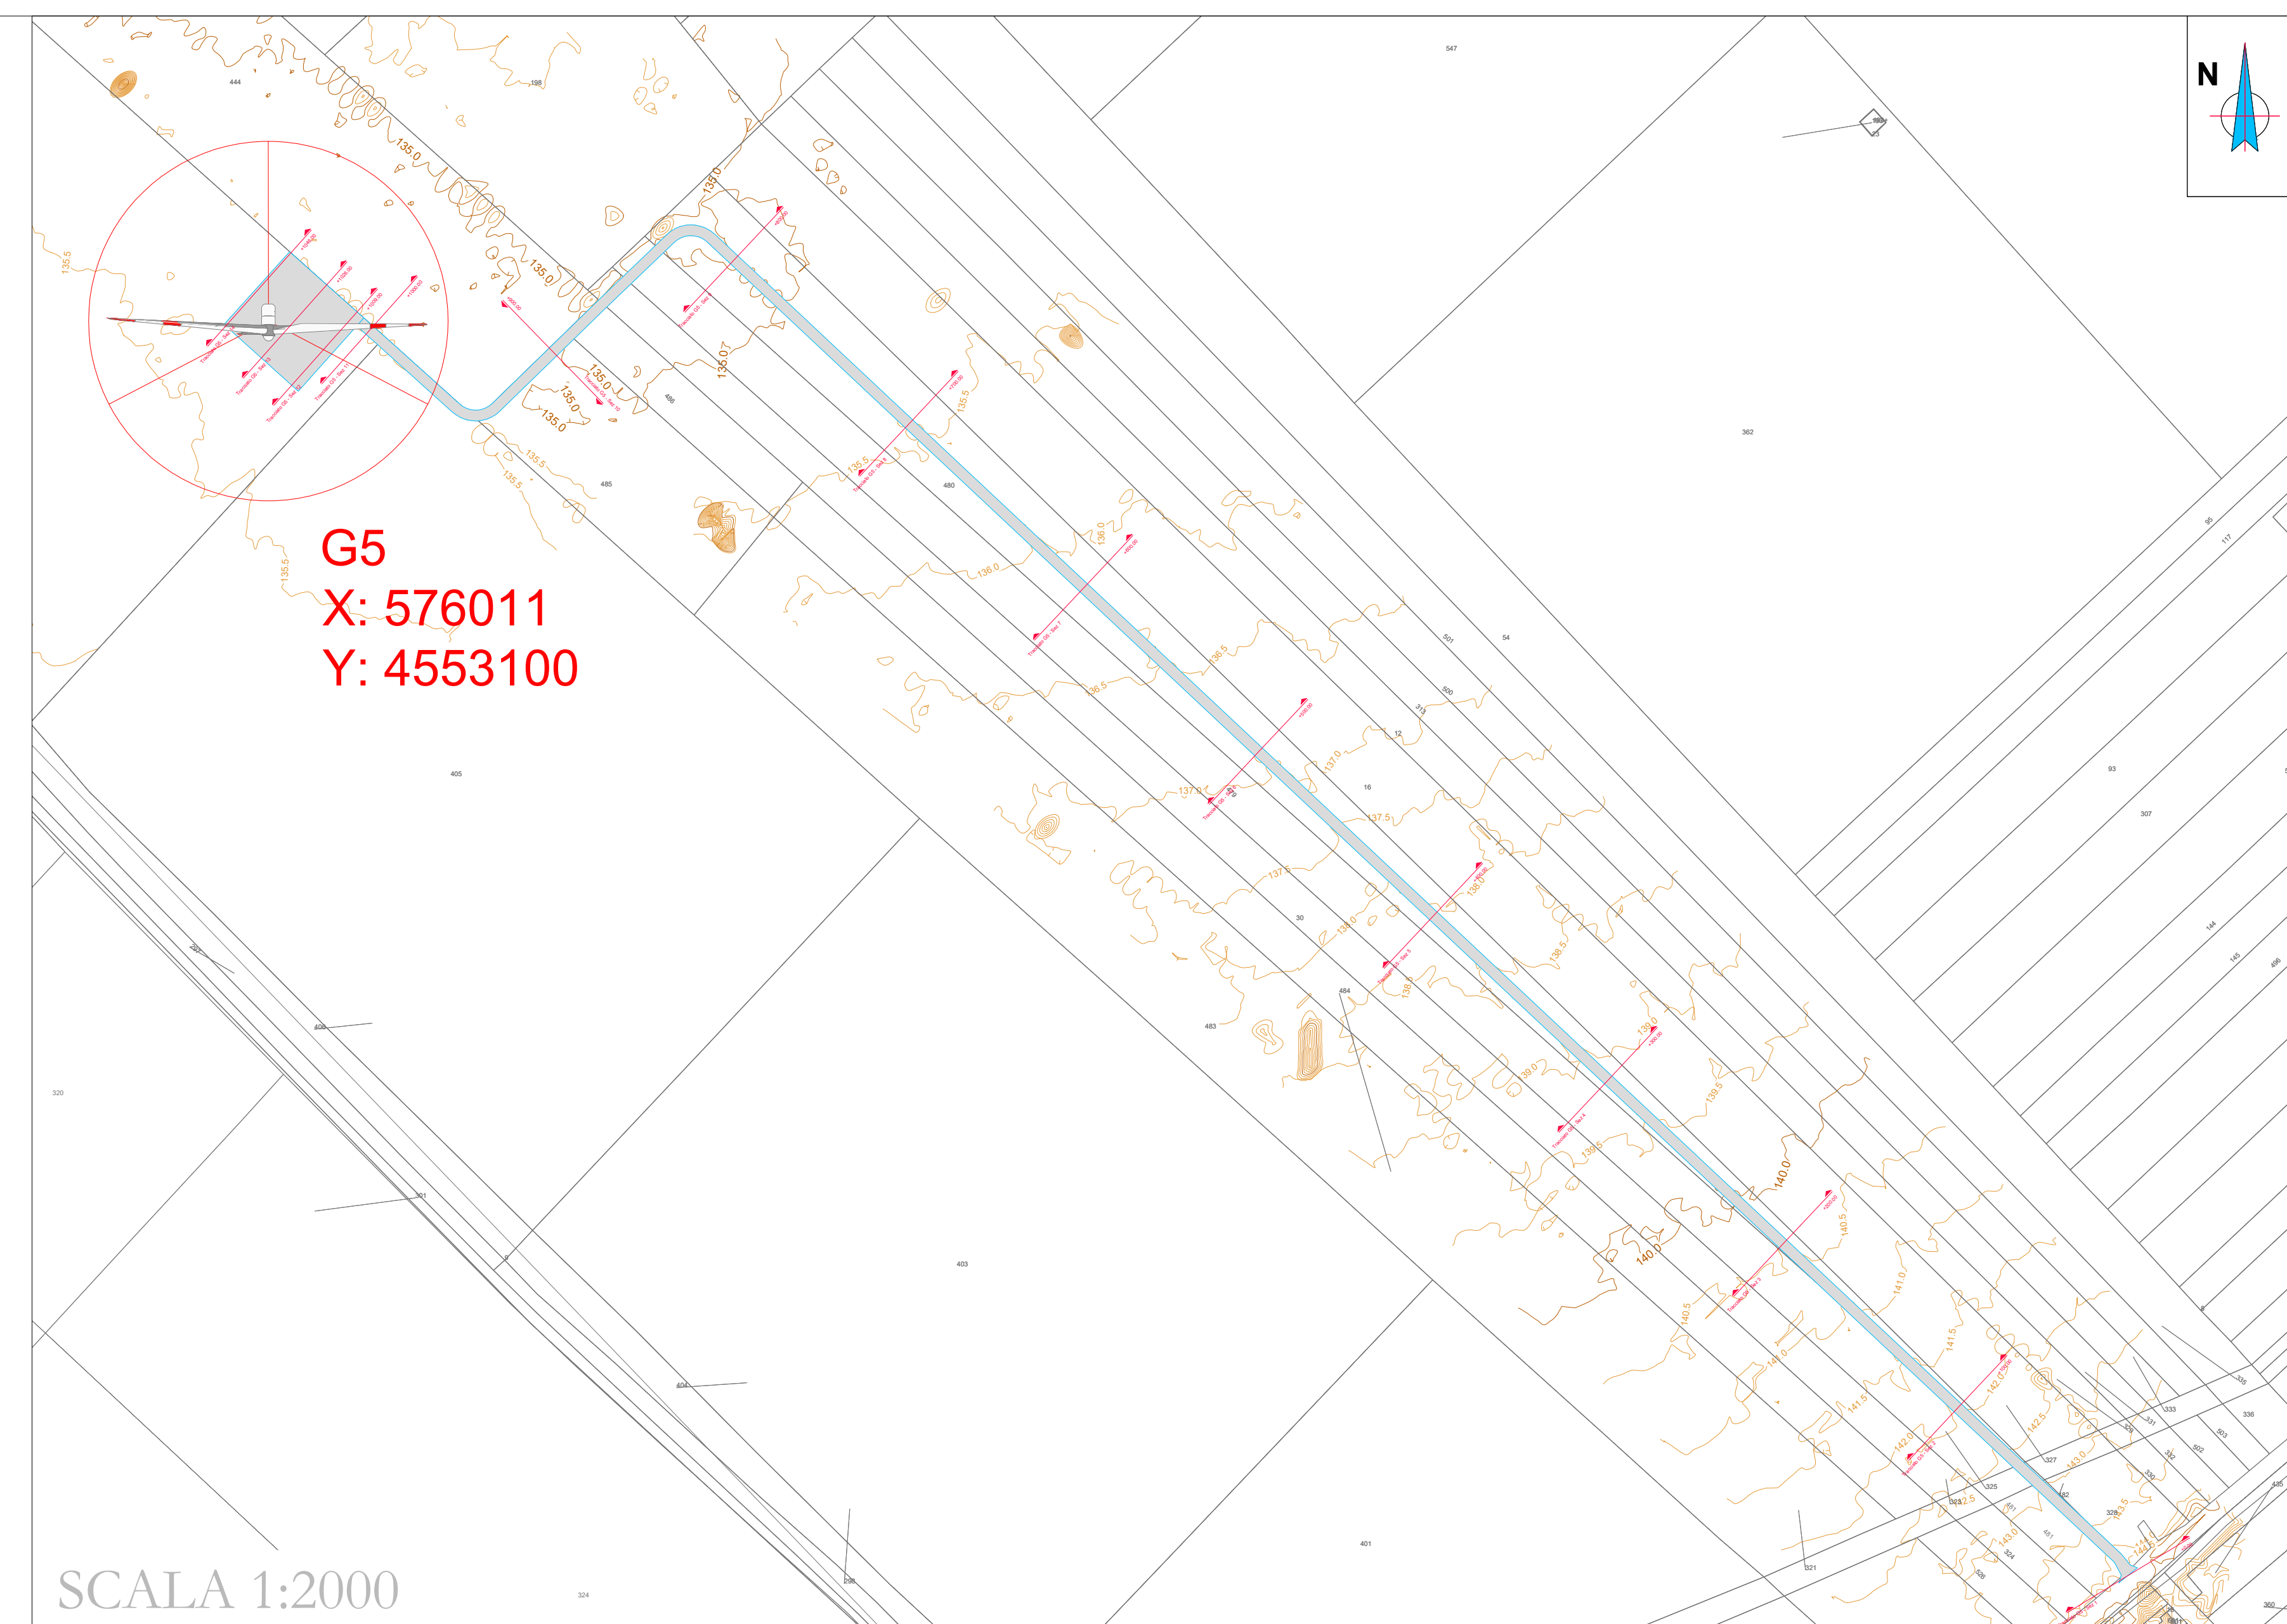
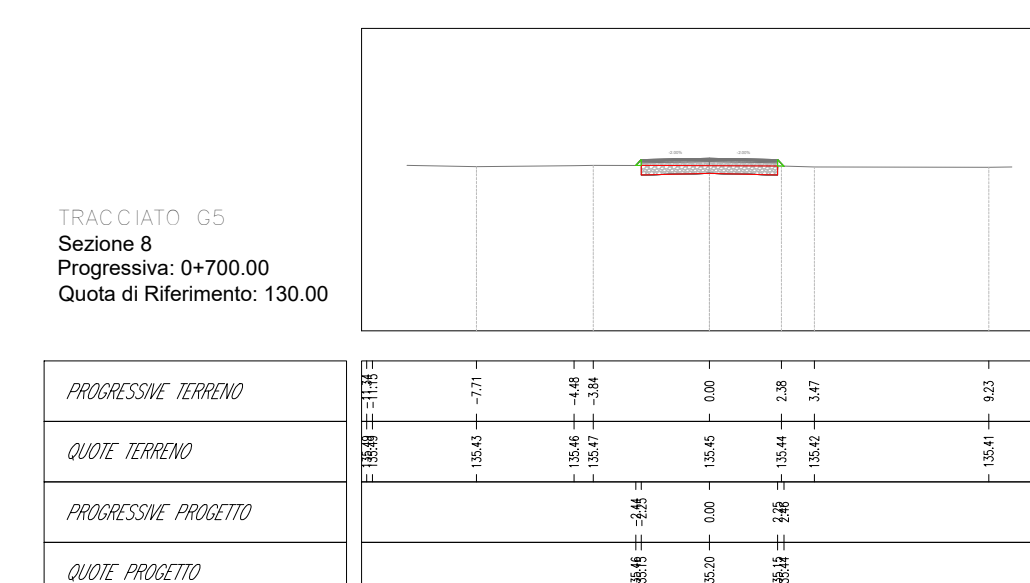
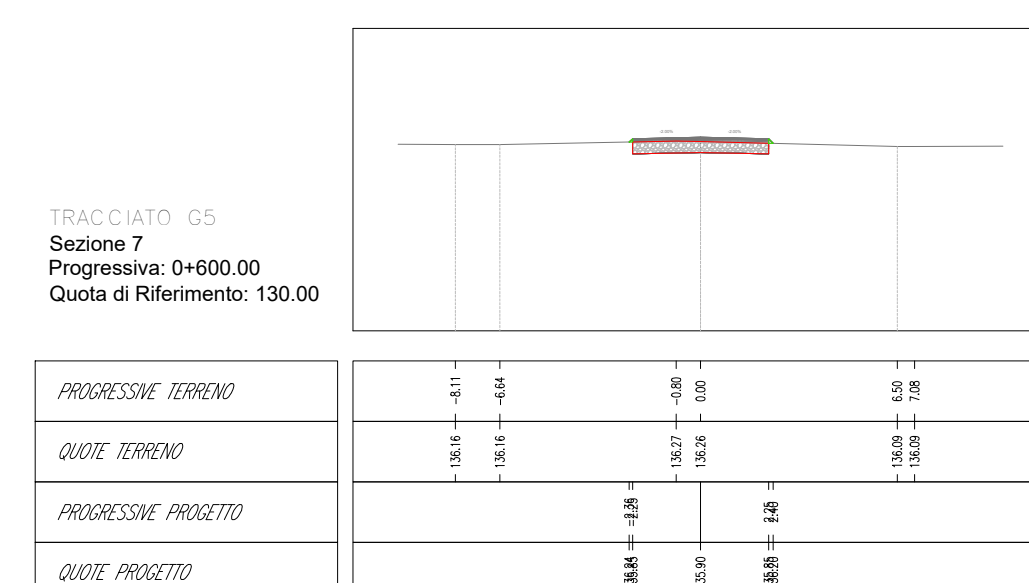
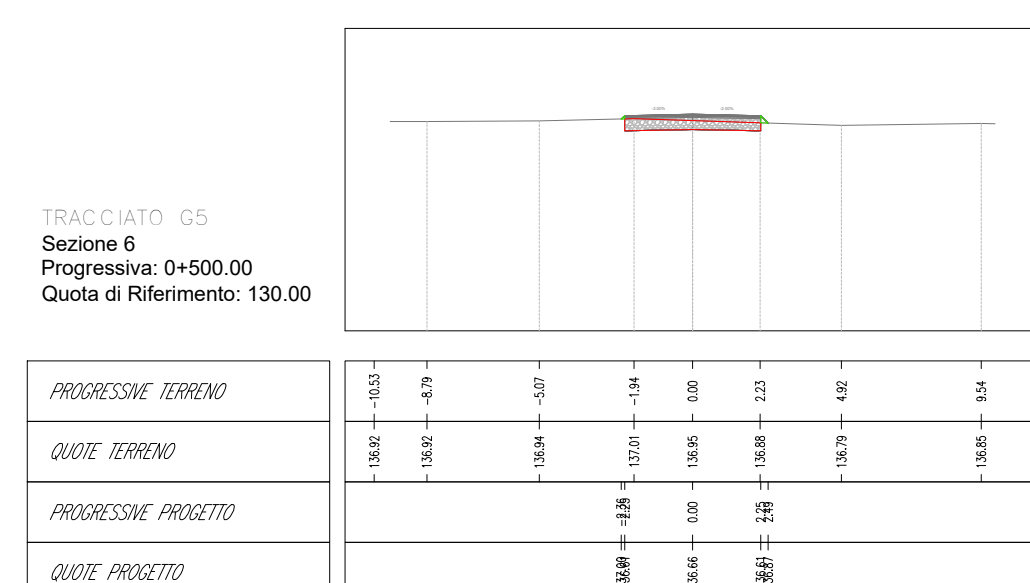
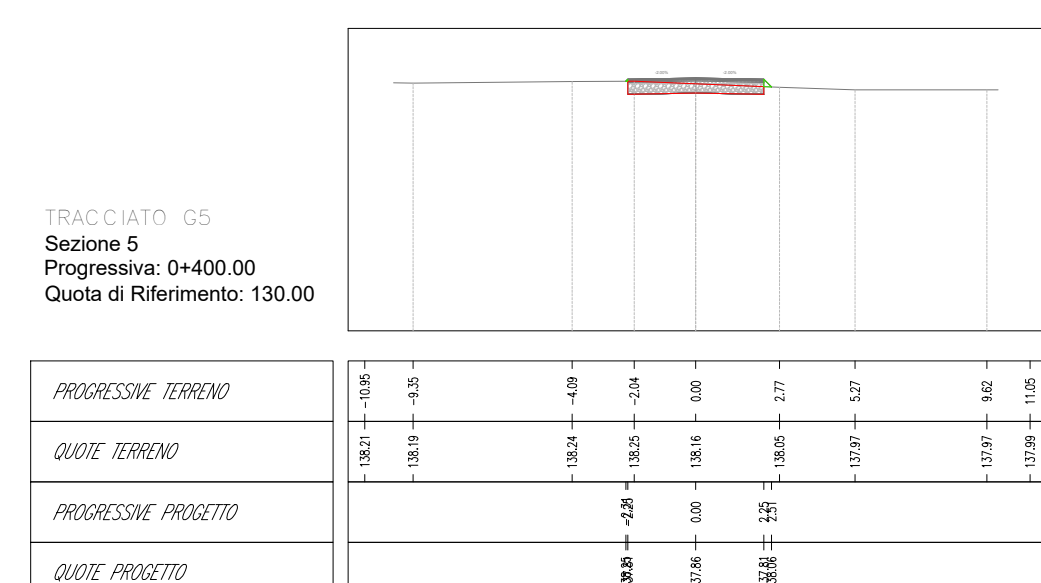
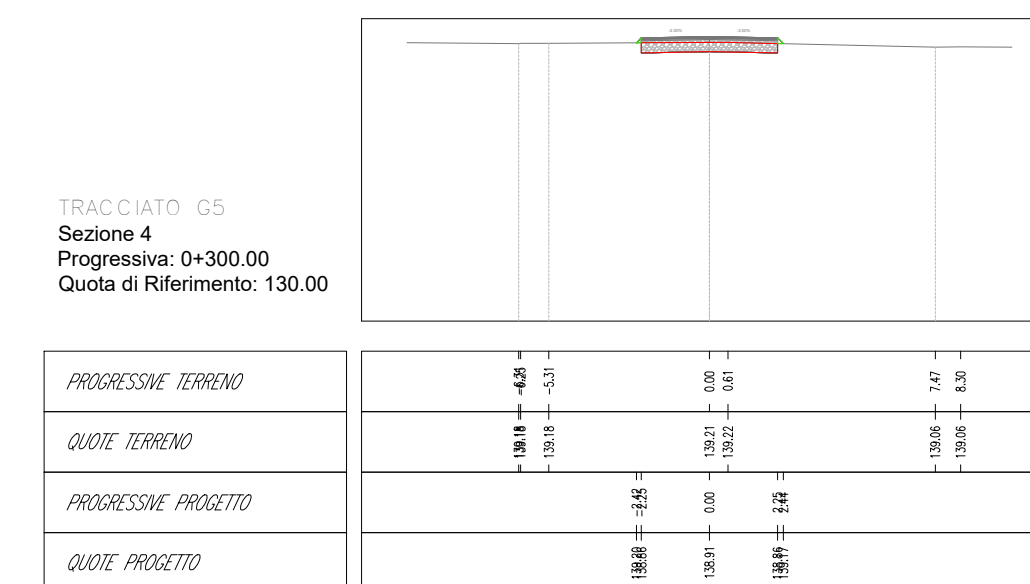
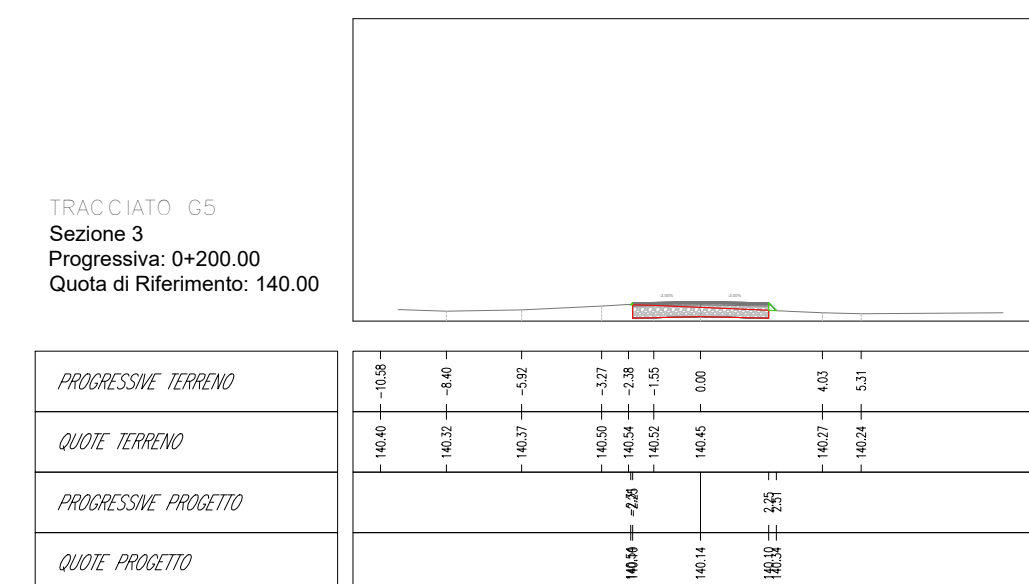


SCALA 1:1000

Profilo: Tracciato G5
Q.Rif. : 100.00

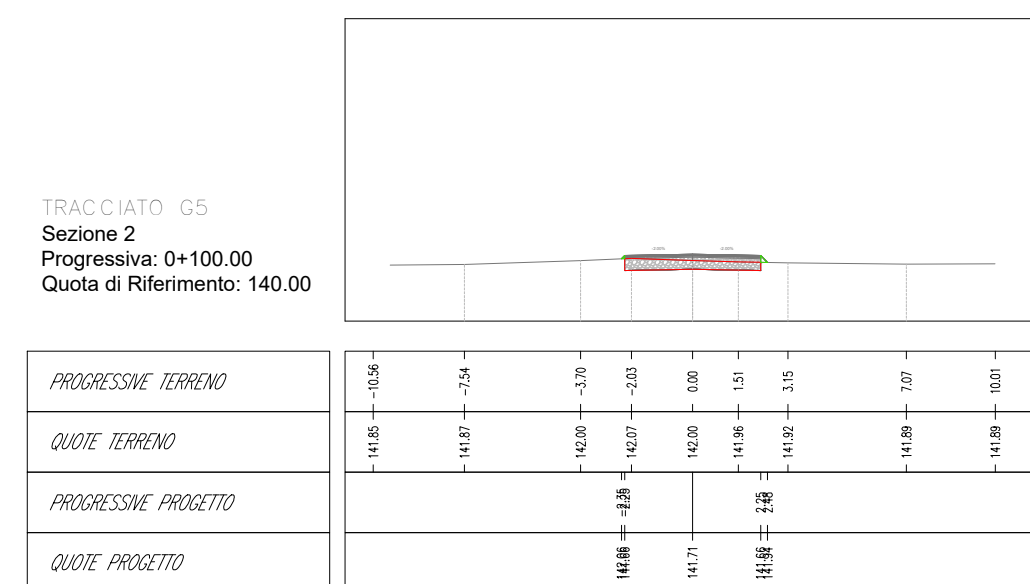


SCALA 1:250

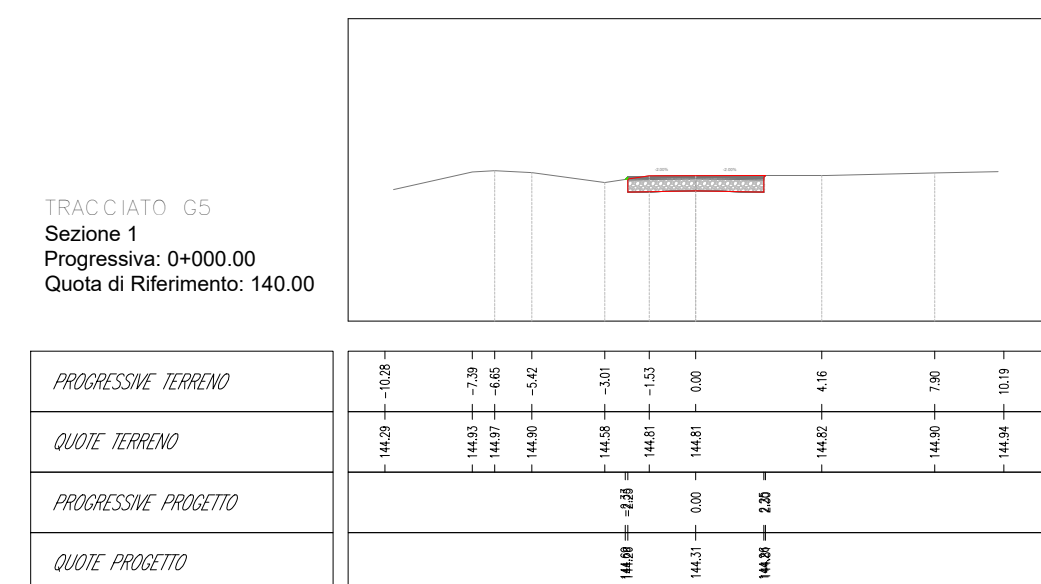

SCALA 1:2000

LEGENDA

Aerogeneratore

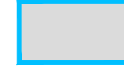


Strade e piazzole Definitive (in Esercizio)



Linea di sezione



Curve di livello

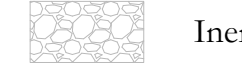

rte



to stabilizzarlo



AREN ELECTRIC POWER S.p.A.

Sede legale e operativa: Via dell'Arrigoni, 308 - 47522 Cesena (FC), Italia
Codice Fiscale, P. IVA 03803880404

COMUNE DI CANOSA DI PUGLIA (BT), LAVELLO,
MONTEMILONE, VENOSA (PZ)
LOCALITÀ "LOCONIA"

PROGETTO PER LA REALIZZAZIONE DI
IMPIANTO EOLICO
"CANOSA"

DAZIONE / PROGETTISTA

aren Electric Power Spa
società per Azioni con Unico Socio
via dell'Arrigoni 308 - 47522 Cesena (FC)
tel. +39 0547 415245 - Fax +39 0547 415
- e-mail aren@aren.it
P.Iva 03803880404
registro delle Imprese di Forlì Cesena R.I.



STAMPO E FORMA PROGETTISTA:

Ing. Samuele Ulvi
Online degli Ingegneri di Forlì-Cesena
Mett. 2866

TOLO ELABORAYO:

ezioni strada di accesso G5 - 1/2

SCOPE ELABORATO:	FORMATO:	SCALA:	FASE:
CAND C S 0.1 T 0.12 0.6 0.0	A1*	VARIE	PROGETTO DEFINITIVO

DESCRIZIONE	DATA	REDATTO	VERIFICATO	APPROVATO
Prima emissione	21/05/2022	D. Zampa	S. Uteri	S. Uteri

CANDC_SXNT012XX_00_Sezione strade di accesso.dwg

LA DIFFUSIONE E RIPRODUZIONE, ANCHE PARZIALE, DI QUESTA TAVOLA E' VIETATA A TERMINI DI LEGGE