SCALA 1:250

TRACCIATO G12-G13
Sezione 12
Progressiva: 1+000.00
Quota di Riferimento: 130.00

TRACCIATO G12-G13
Sezione 13
Progressiva: 1+100.00
Quota di Riferimento: 130.00

TRACCIATO G12-G13
Sezione 14
Progressiva: 1+200.00
Quota di Riferimento: 130.00

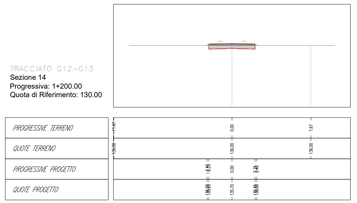

TRACCIATO G12-G13
Sezione 15
Progressiva: 1+300.00
Quota di Riferimento: 130.00

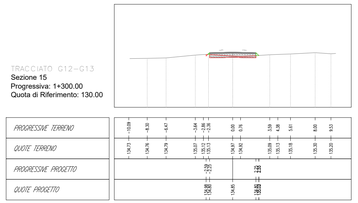

TRACCIATO G12-G13
Sezione 16
Progressiva: 1+400.00
Quota di Riferimento: 130.00

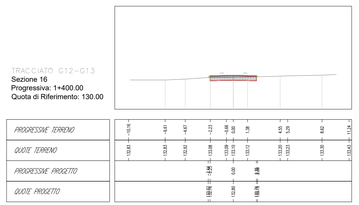

TRACCIATO G12-G13
Sezione 17
Progressiva: 1+520.00
Quota di Riferimento: 130.00

TRACCIATO G12-G13
Sezione 18
Progressiva: 1+544.00
Quota di Riferimento: 130.00

TRACCIATO G12-G13
Sezione 19
Progressiva: 1+563.00
Quota di Riferimento: 130.00

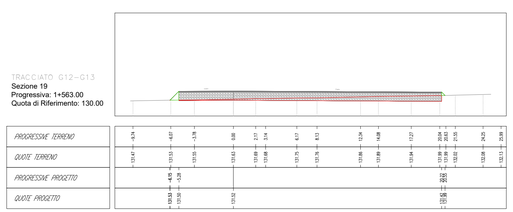

TRACCIATO G12-G13
Sezione 20
Progressiva: 1+586.00
Quota di Riferimento: 130.00

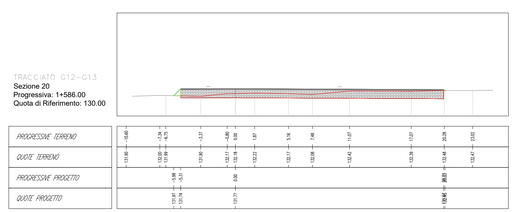

LEGENDA

- Aerogeneratore
- Strade e piazzole Definitive (in Esercizio)
- Linea di sezione
- Curve di livello
- Inerte
- Misto stabilizzato

AREN ELECTRIC POWER S.p.A.

Sede legale e operativa: Via dell'Artigoni, 308 - 47522 Cesena (FC), Italia
Codice Fiscale, P. IVA 03803880404

COMUNE DI CANOSA DI PUGLIA (BT), LAVELLO, MONTEMILONE, VENOSA (PZ)
LOCALITÀ "LOCONIA"

PROGETTO PER LA REALIZZAZIONE DI

IMPIANTO EOLICO

"CANOSA"

REDAZIONE /PROGETTISTA

Aren Electric Power Spa
Società per Azioni con Unico Socio
Via dell'Artigoni 308 - 47522 Cesena (FC)
Ph. +39 0547 415245 - Fax +39 0547 415274
P.Iva 03803880404
Registro delle Imprese di Forlì Cesena R.E.A. 317048

TIMBRO E FIRMA PROGETTISTA

Ing. Samuele Ulivi
Ordine degli Ingegneri di Forlì-Cesena
Matr. 2866

TITOLO ELABORATO

Sezioni strada di accesso G12 e G13 - 2/2

CODICE ELABORATO	FORMATO	SCALA	FASE
CANDCS01T012 1.7 00	A1*	VARIE	PROGETTO DEFINITIVO

REV.	DESCRIZIONE	DATA	REDATTO	VERIFICATO	APPROVATO
00	Prima emissione	21/10/2022	D. Zampa	S. Ulivi	S. Ulivi
01					
02					
03					
04					

FILE: CANDC_SXXT012XX_00_Sezione strada di accesso.dwg

LA DIFFUSIONE E RIPRODUZIONE, ANCHE PARZIALE, DI QUESTA TAVOLA E' VIETATA A TERMINI DI LEGGE