



REGIONE: PUGLIA
COMUNE: CANOSA
LOCALITA': POSTAPIANA
FOGLIO: 82

FASE DI CANTIERE

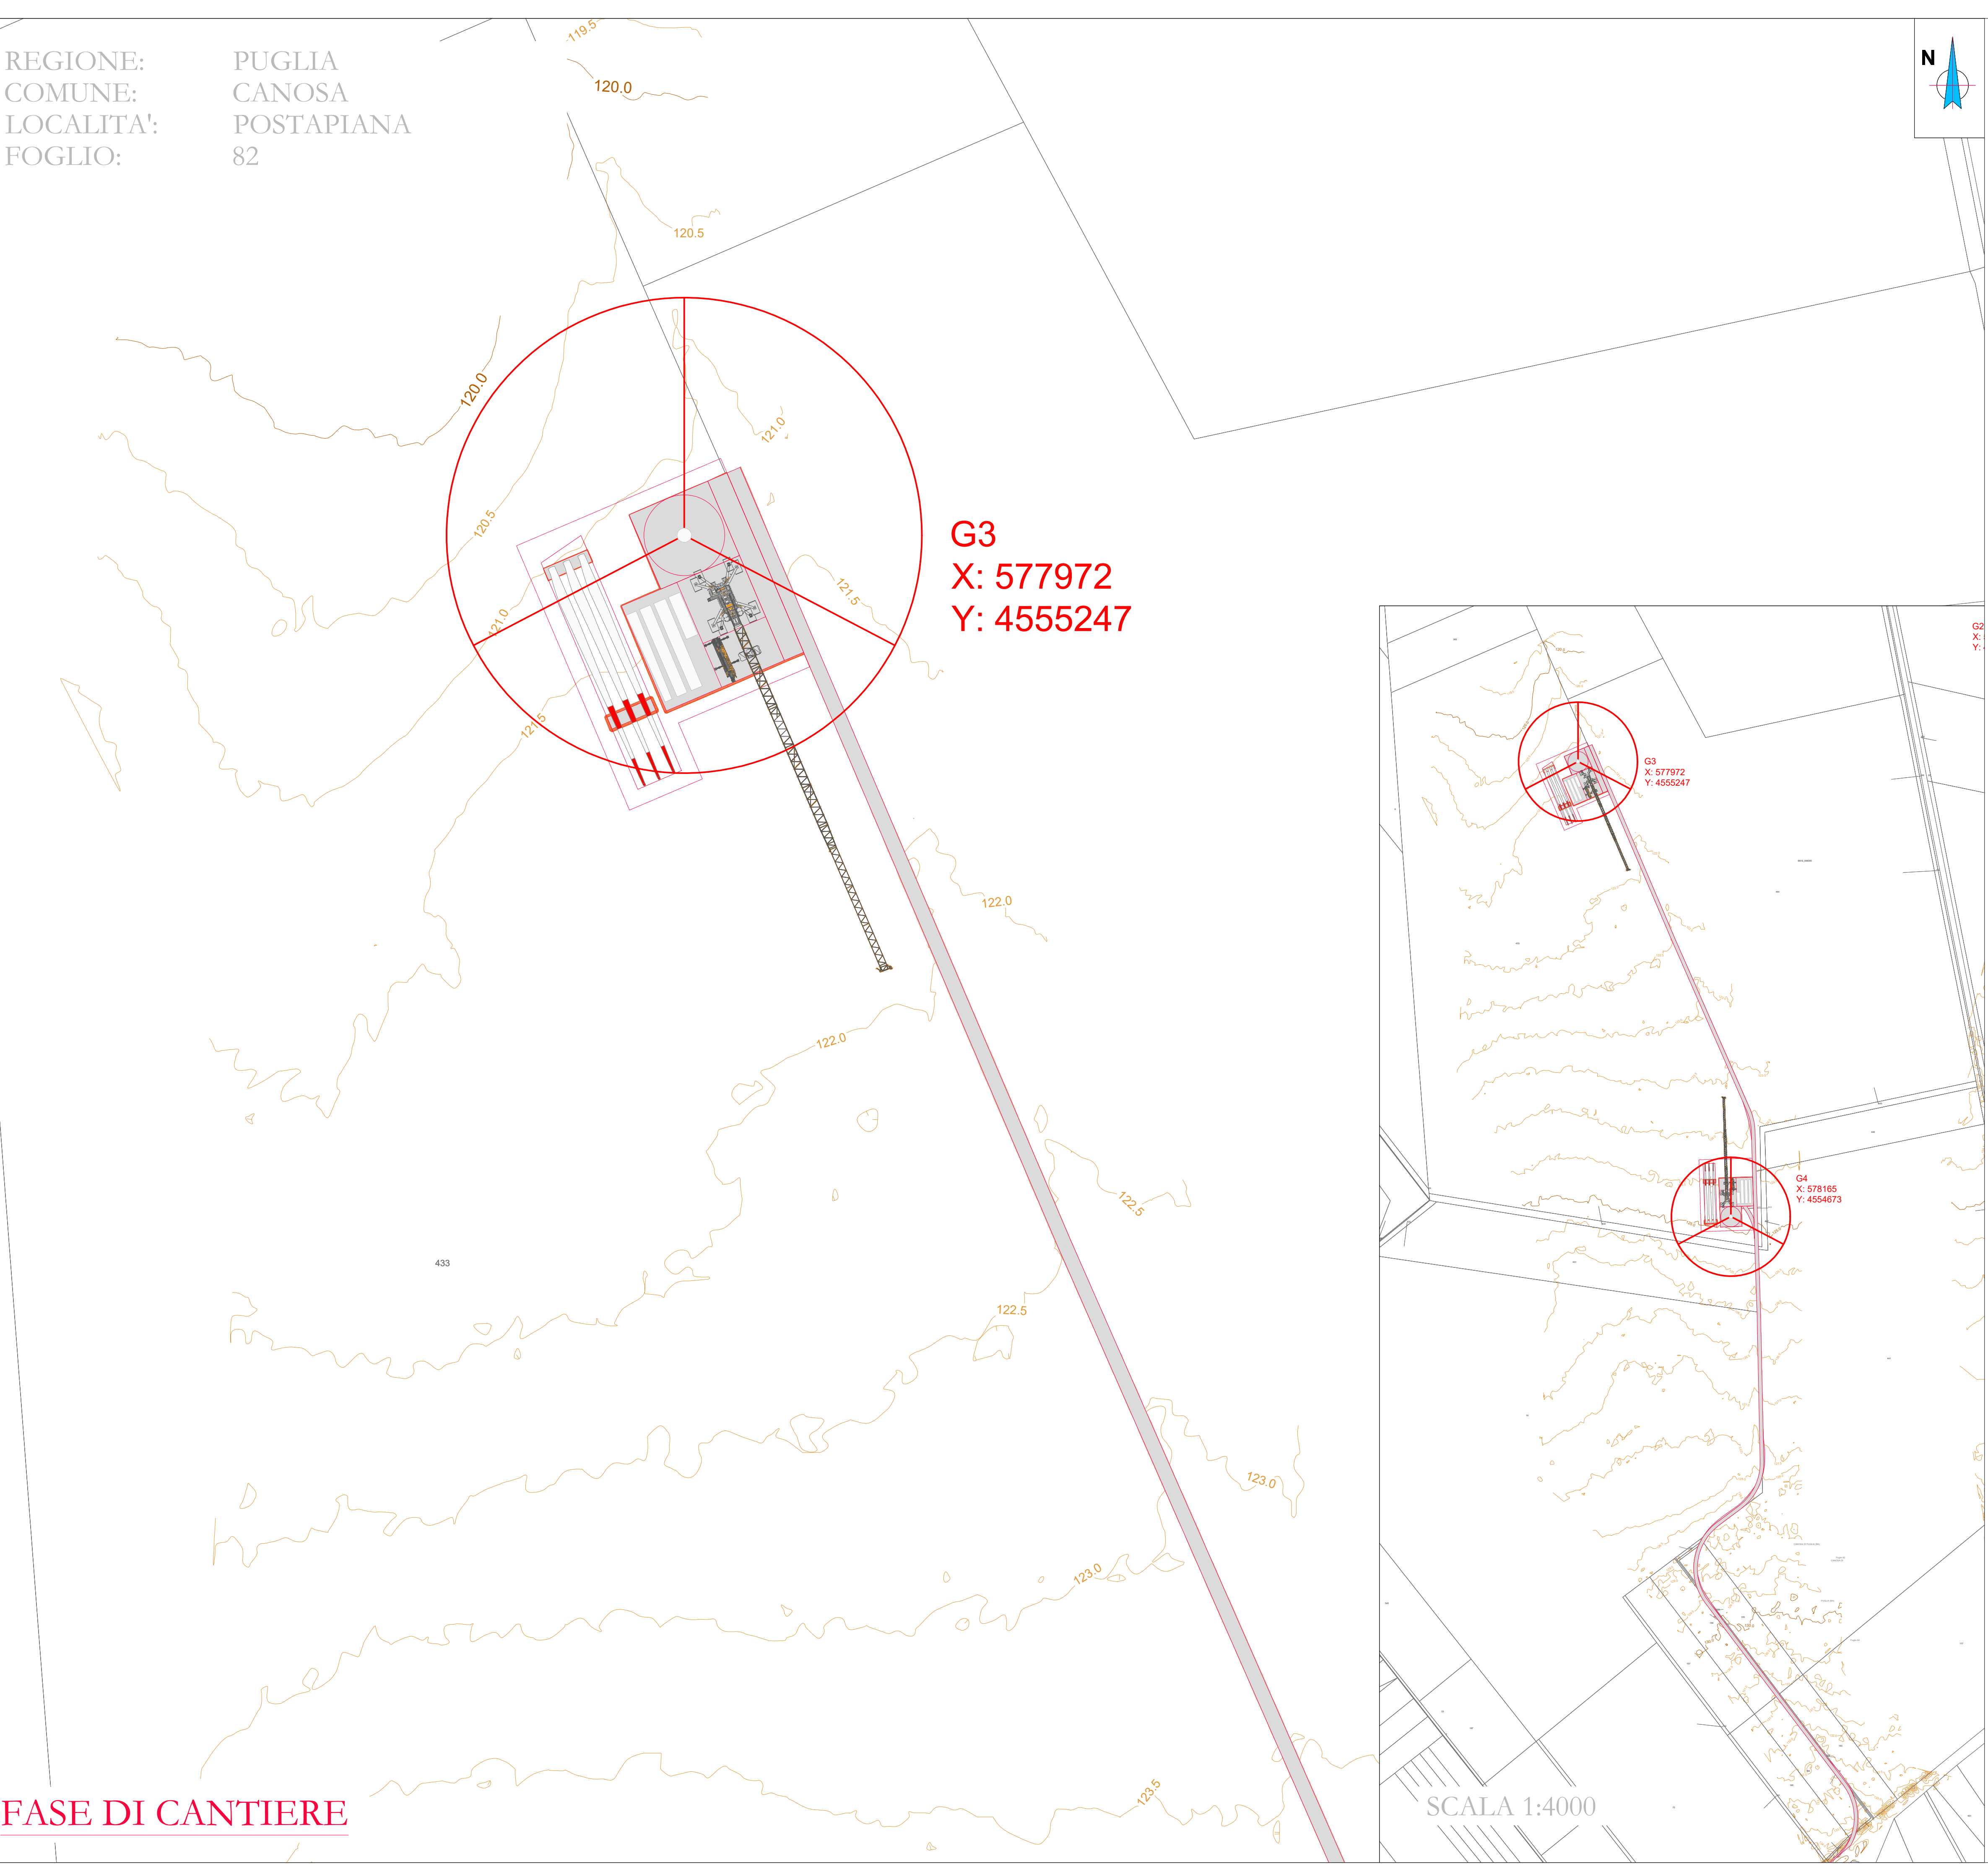

REGIONE: PUGLIA
COMUNE: CANOSA
LOCALITA': POSTAPIANA
FOGLIO: 82

IMPIANTO IN ESERCIZIO

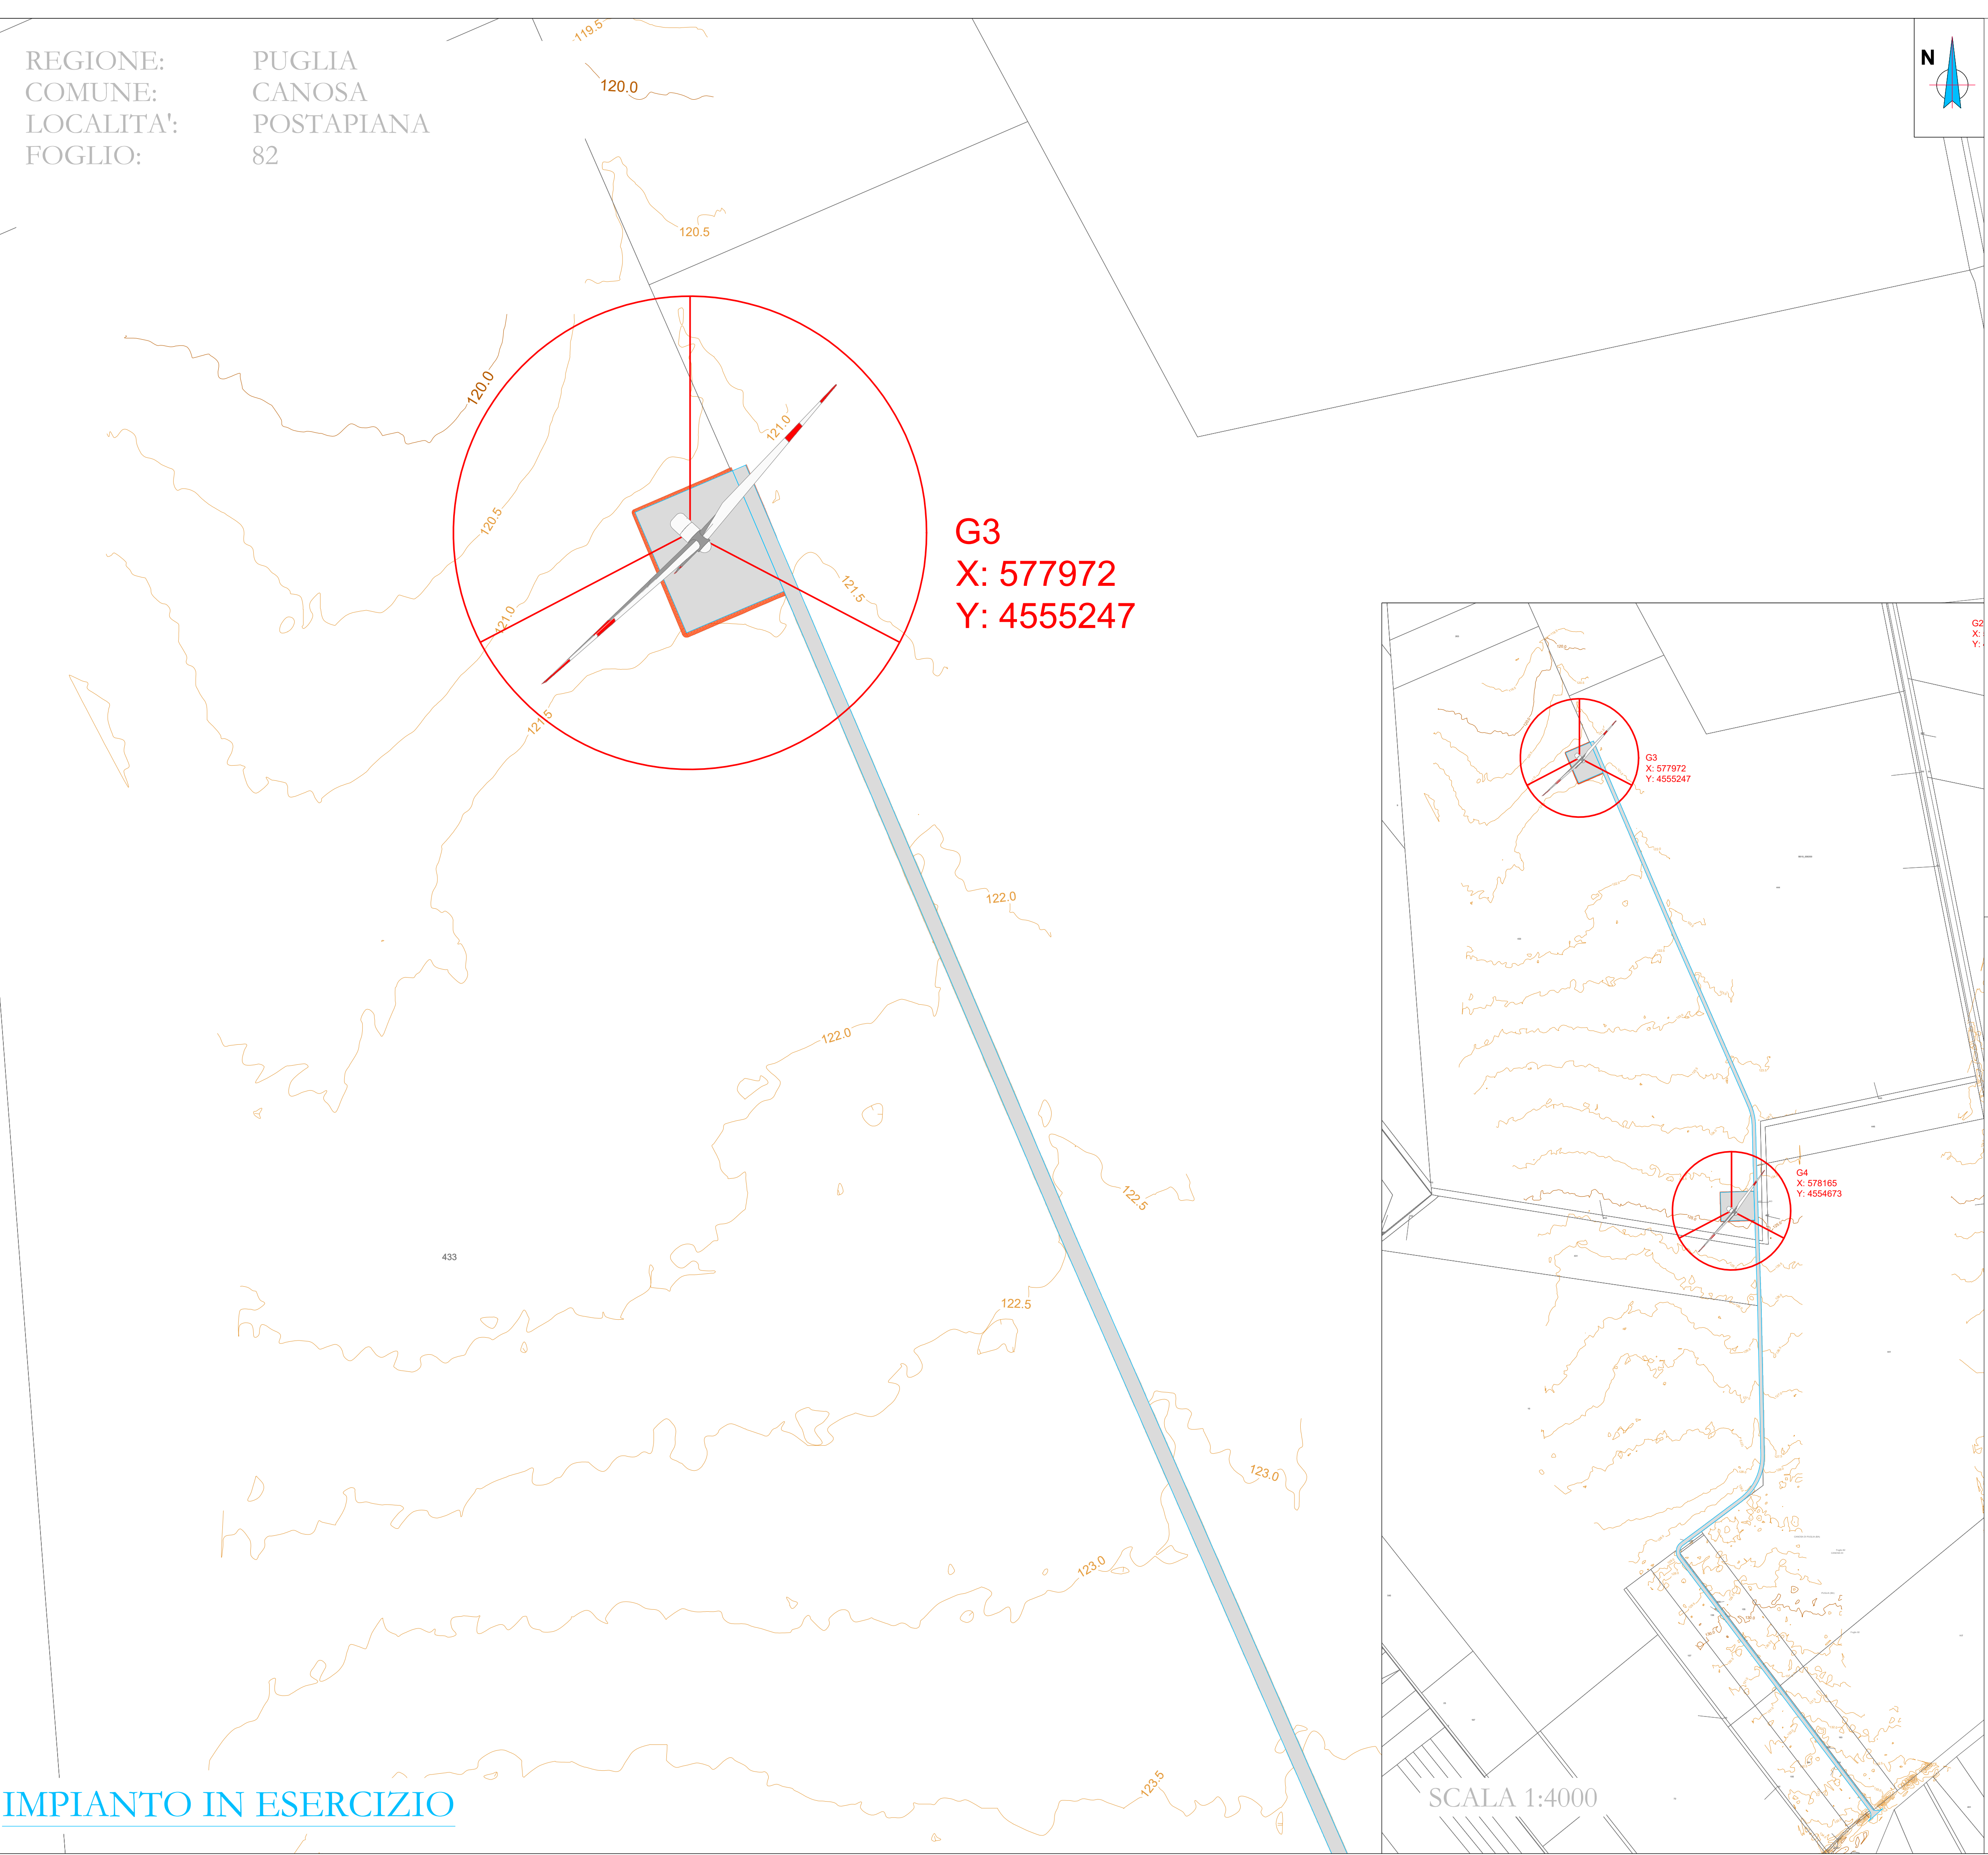

- LEGENDA
- Aerogeneratore
 - Strade e piazzole Definitive (in Esercizio)
 - Strade e piazzole di Cantiere (Temporanee)
 - Curve di livello
 - Area piazzola di Cantiere
 - Rinterri
 - Sterri



AREN ELECTRIC POWER S.p.A.
Sede legale e operativa: Via dell'Industria, 308 - 47522 Cesena (FC), Italia
Codice Fiscale, P.IVA 03803880404

COMUNE DI CANOSA DI PUGLIA (BT), LAVELLO,
MONTAMILONE, VENOSA (PZ)
LOCALITÀ "LOCONIA"

PROGETTO PER LA REALIZZAZIONE DI
IMPIANTO EOLICO
"CANOSA"

REDAZIONE / PROGETTISTA
Aren Electric Power Spa
Società per Azioni con Unico Socio
Via dell'Industria 308 - 47522 Cesena (FC)
Ph. +39 (0547) 415245 - Fax +39 (0547) 415274
P.Iva 03803880404
Registro delle Imprese di Forlì Cesena R.E.A. 317048



TORRERO / FIRMA / PROGETTISTA
Ing. Sandro Ubi
Ordine degli Ingegneri di Forlì Cesena
Matr. 2866

TITOLO E LAVORO
Planimetria su rilievo strade d'accesso e piazzole G3

CODICE ALBERGO: CANDC/S.03/T01/1/03/00
FORMATO: A1*
SCALA: 1:1000
FASCE: PROGETTO DEFINITIVO

REV.	DESCRIZIONE	DATA	REDATTO	VERIFICATO	APPROVATO
00	Prima creazione	21/06/2022	D. Zampa	S. Ubi	S. Ubi
01					
02					
03					
04					

FILE: C:\CANDC_SXX\T01\X_00_Planimetria su rilievo.dwg
LA DIFFUSIONE E RIPRODUZIONE, ANCHE PARZIALE, DI QUESTA TAVOLA E' VIETATA A TERMINI DI LEGGE