



REGIONE: PUGLIA  
 COMUNE: CANOSA  
 LOCALITA': POSTAPIANA  
 FOGLIO: 82

REGIONE: PUGLIA  
 COMUNE: CANOSA  
 LOCALITA': POSTAPIANA  
 FOGLIO: 82

- LEGENDA
-  Aerogeneratore
  -  Strade e piazzole Definitive (in Esercizio)
  -  Strade e piazzole di Cantiere (Temporanee)
  -  Rinterri
  -  Sterri
  -  Curve di livello
  -  Area piazzola di Cantiere

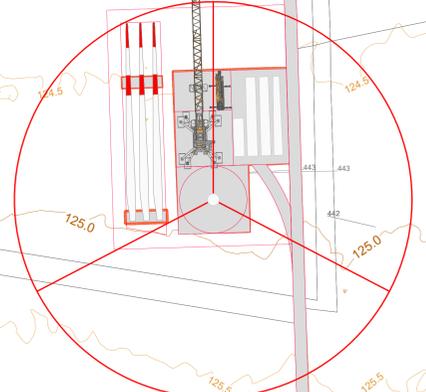

**G4**  
 X: 578165  
 Y: 4554673

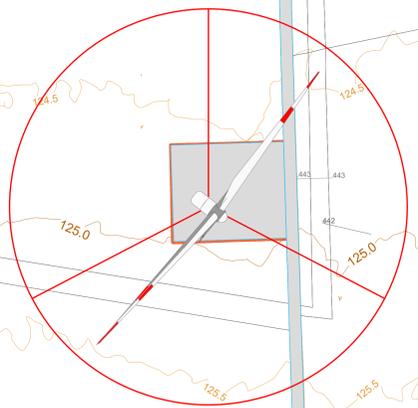

**G4**  
 X: 578165  
 Y: 4554673



**AREN ELECTRIC POWER S.p.A.**

Sede legale e operativa: Via dell'Impero, 308 - 47522 Cesena (FC), Italia  
 Codice Fiscale, P. IVA: 05903880404

COMUNE DI CANOSA DI PUGLIA (BT), LAVELLO,  
 MONTEMILONE, VENOSA (PZ)  
 LOCALITÀ "LOCONIA"

PROGETTO PER LA REALIZZAZIONE DI  
**IMPIANTO EOLICO**  
**"CANOSA"**

REDAZIONE / PROGETTISTA:  
**Aren Electric Power Spa**  
 Società per Azioni con Unico Socio  
 Via dell'Impero 308 - 47522 Cesena (FC)  
 P.I. n. 39 0547 415245 - Fax +39 0547 415274  
 P.Iva 05903880404  
 Registro delle Imprese di Forlì Cesena R.E.A. 317048

TORRIONE / FIRMA / PROGETTISTA:  
 Ing. Simone Ubbi  
 Ordine degli Ingegneri di Forlì Cesena  
 Min. 2966



TITOLO E LINGUAGGIO:  
**Planimetria su rilievo strade d'accesso e piazzole G4**

ESERCIZIO / NUMERO:  
**CANDC/S.04/T01/04/00**

FORMATO:  
**A1\***

SCALA:  
**1:1000**

TIPO:  
**PROGETTO DEFINITIVO**

REV.	DESCRIZIONE	DATA	REDATTO	VERIFICATO	APPROVATO
00	Prima emanazione	25/01/2022	D. Zampa	S. Ubbi	S. Ubbi
01					
02					
03					
04					

FILE: \\CANDC\_SXXT01\X\_01\_Planimetria su rilievo.dwg  
 LA DIFFUSIONE E RIPRODUZIONE, ANCHE PARZIALE, DI QUESTA TAVOLA E' VIETATA A TERMINI DI LEGGE

**FASE DI CANTIERE**

**IMPIANTO IN ESERCIZIO**