
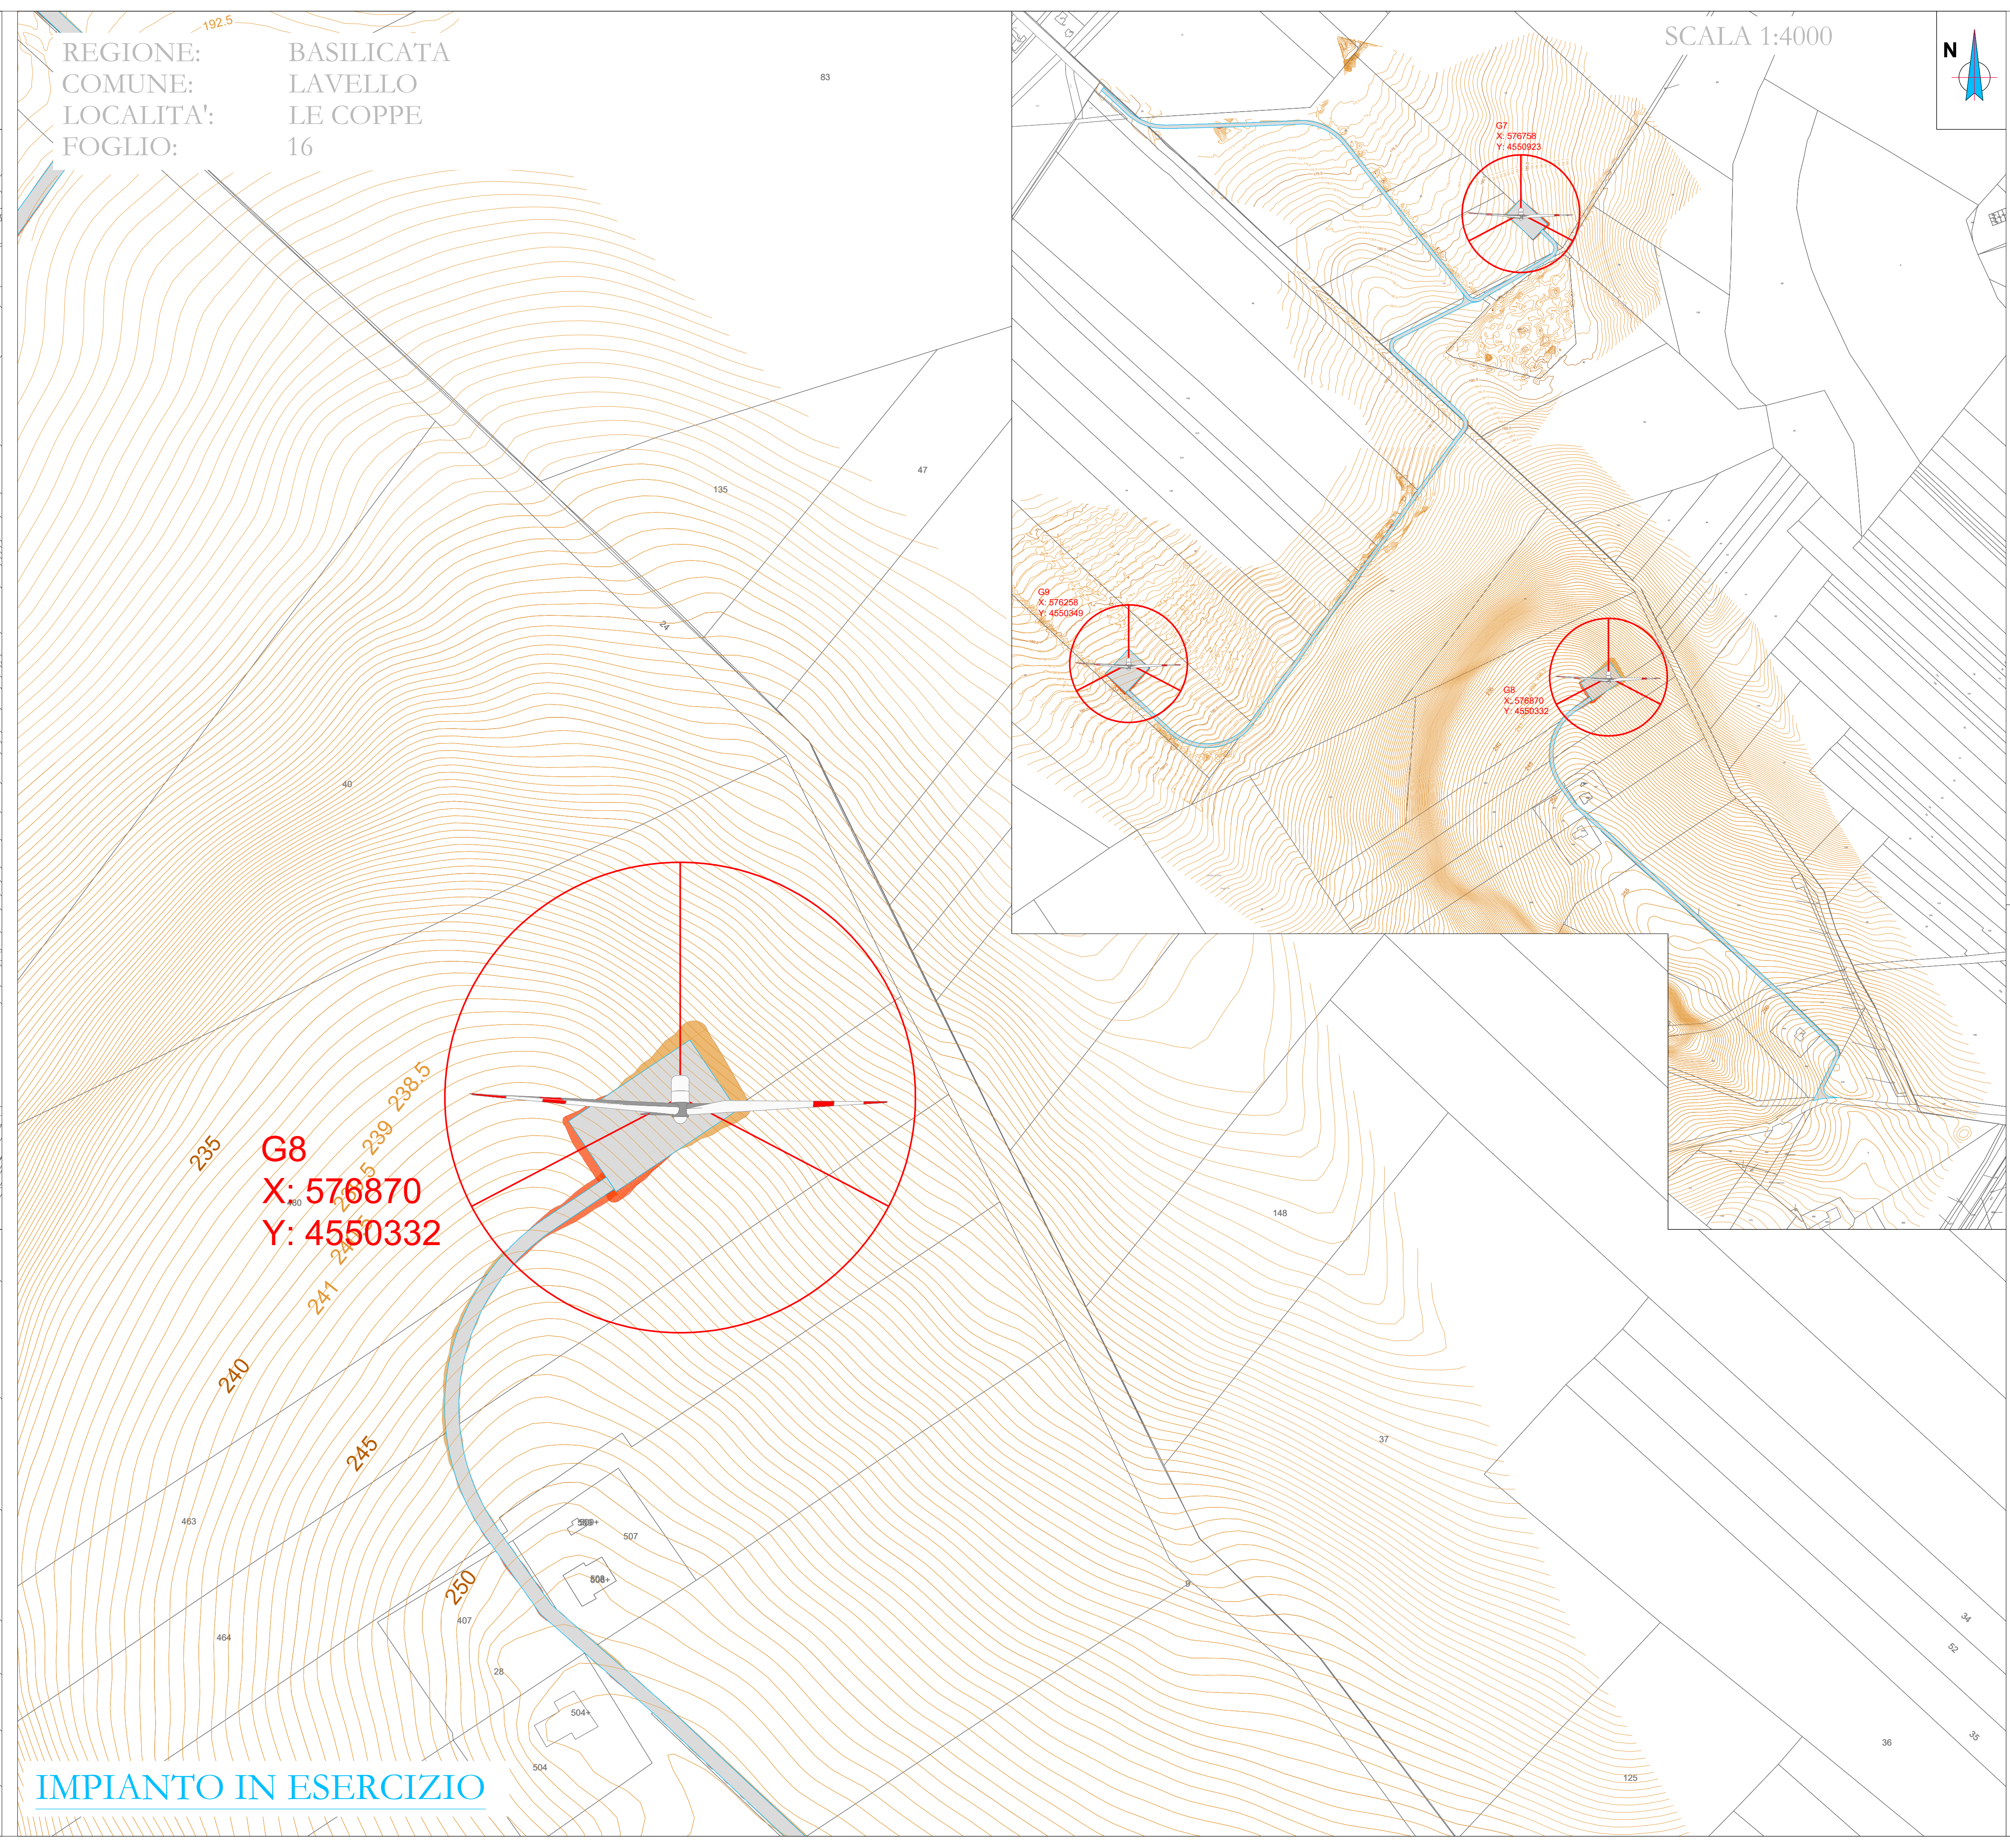


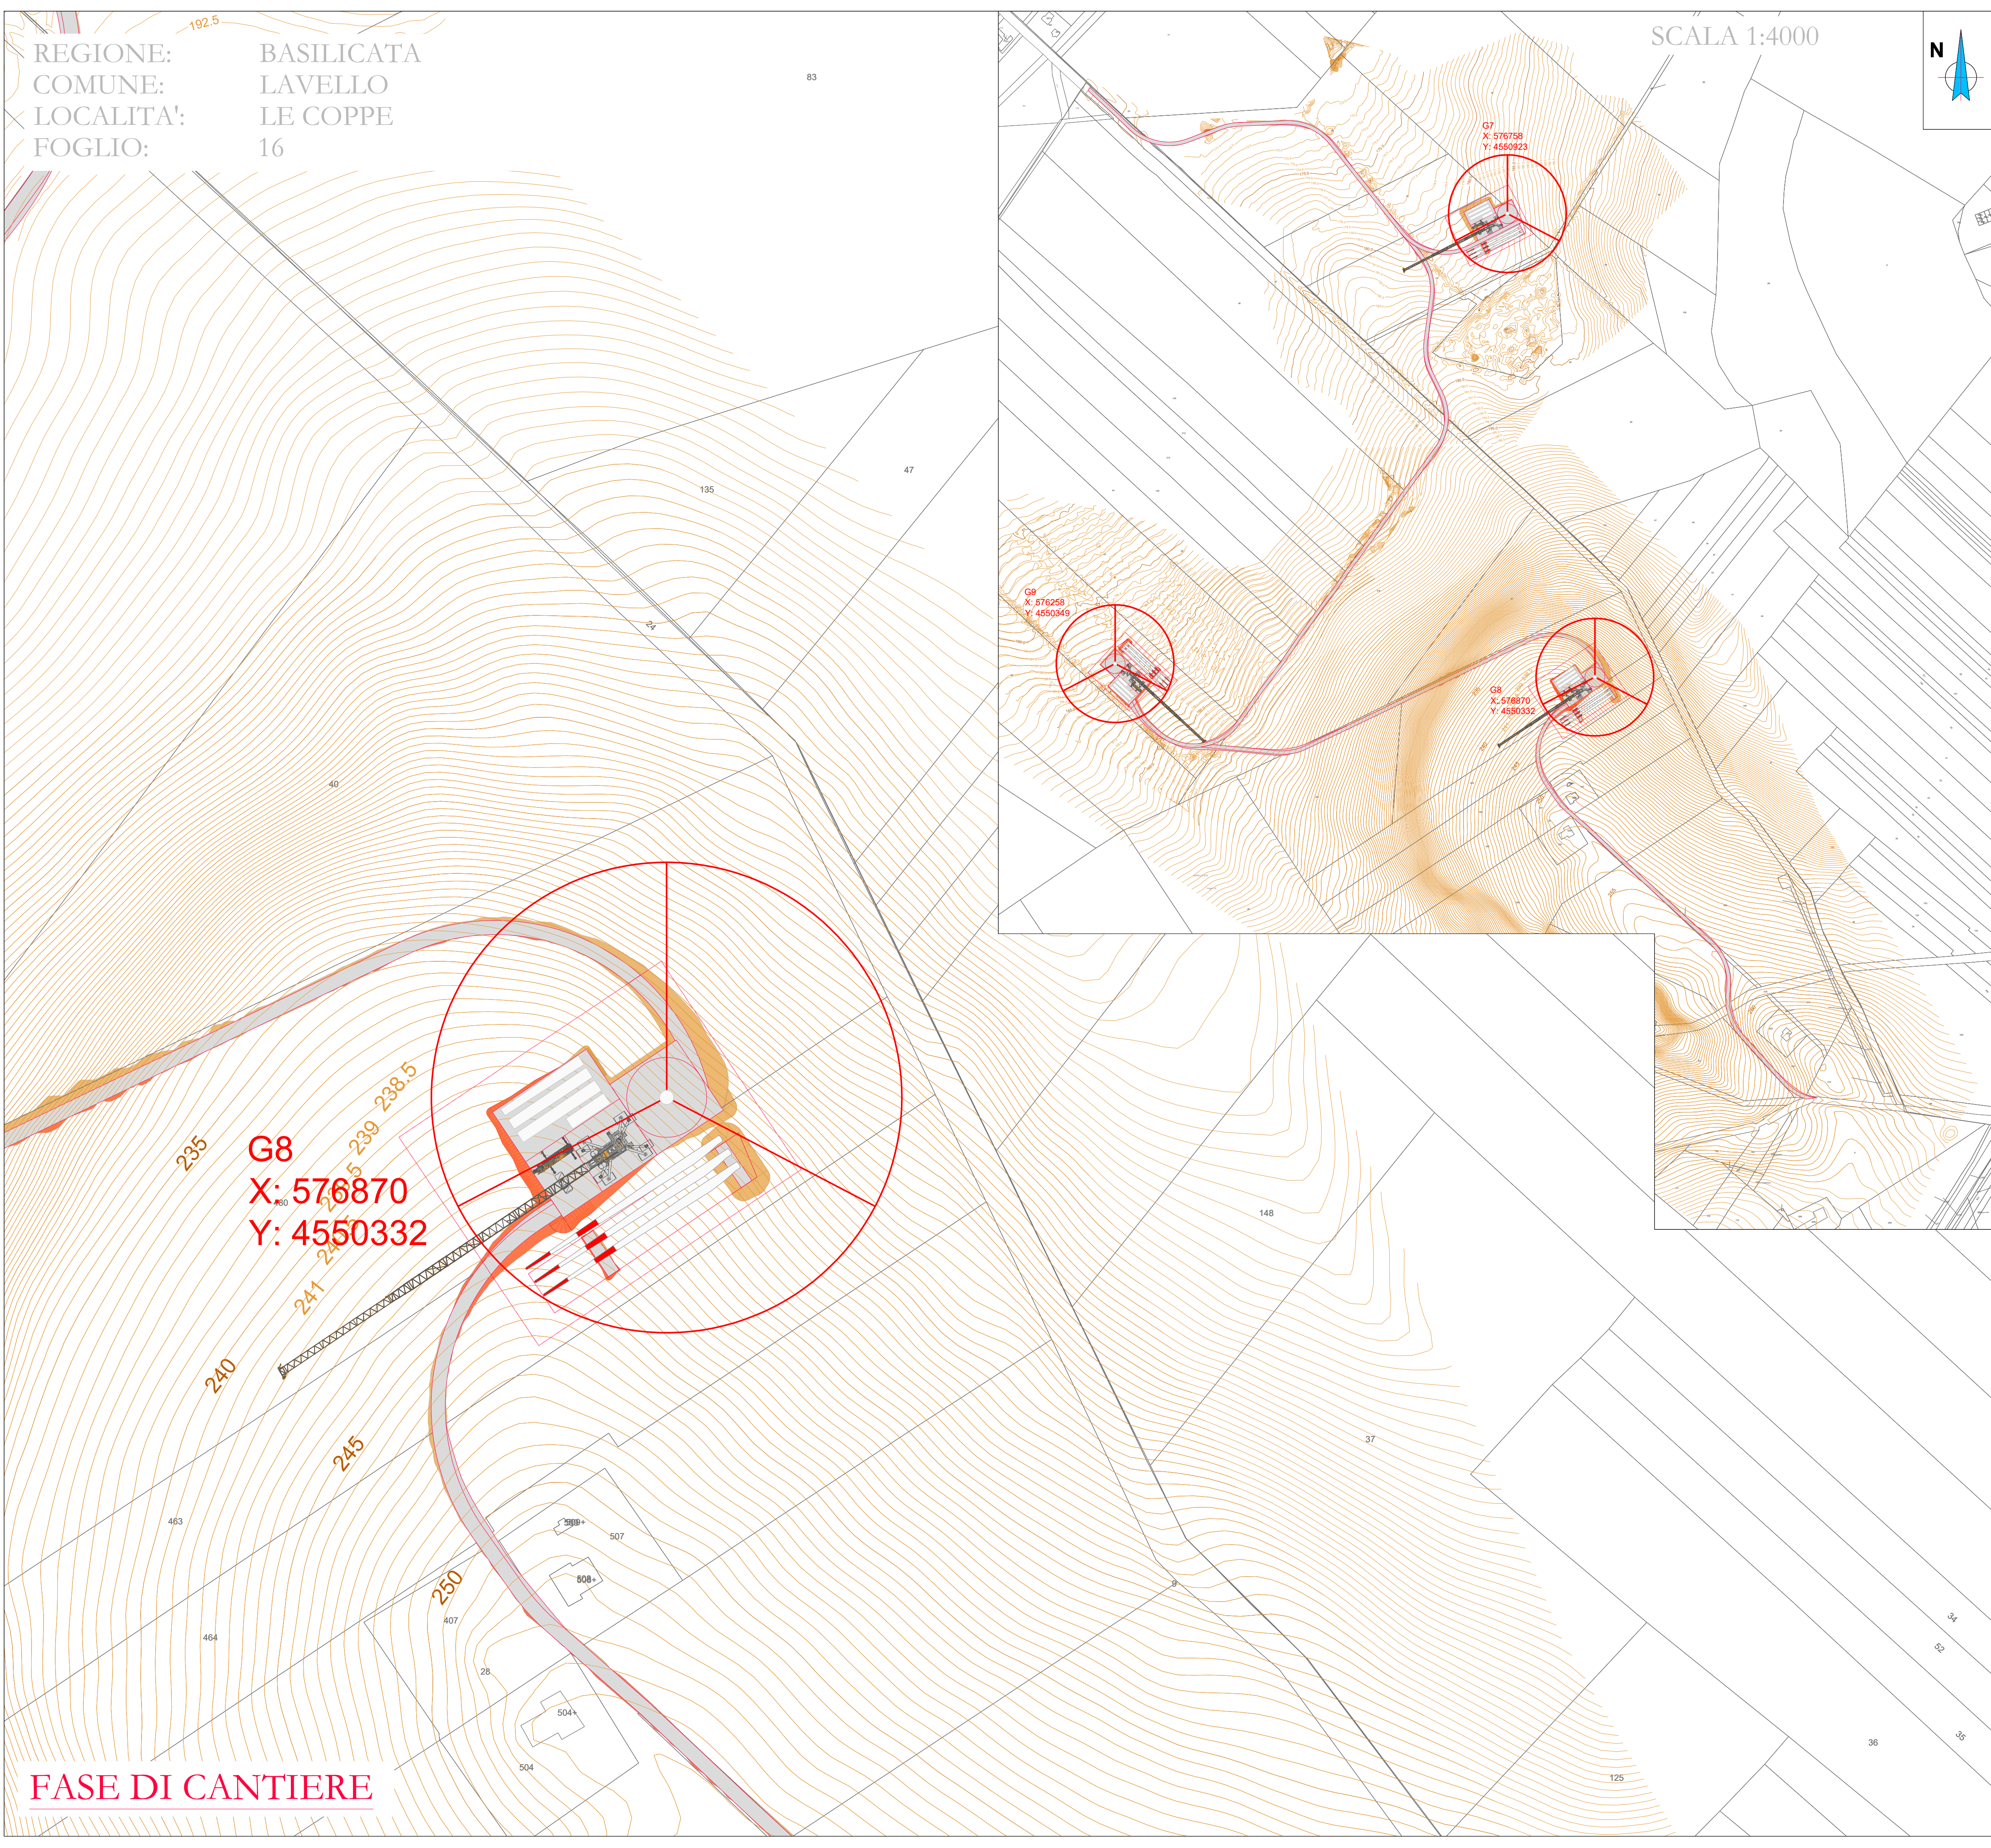

LEGENDA

Aerogeneratore

Strade e piazzole Definitive (in Esercizio)

Strade e piazzole di Cantiere (Temporane)

Curve di livello

Area piazzola di Cantiere

Rinterri

Sterri

AREN ELECTRIC POWER S.p.A.

Sede legale e operativa: Via dell'Amorosi, 308 - 47522 Cesena (FC), Italia
Codice Fiscale, P.IVA 03803880404

COMUNE DI CANOSA DI PUGLIA (BT), LAVELLO,
MONTEMILONE, VENOSA (PZ)
LOCALITÀ "LOCONIA"

PROGETTO PER LA REALIZZAZIONE DI
IMPIANTO EOLICO
"CANOSA"

REDAZIONE / PROGETTISTA
Aren Electric Power Spa
Società per Azioni con Unico Socio
Via dell'Amorosi 308 - 47522 Cesena (FC)
Ph. +39 0547 415245 - Fax +39 0547 415274
P.Iva 03803880404
Registro delle Imprese di Forlì Cesena R.E.A. 317048

Ing. Samuele Ubbi
Ordine degli Ingegneri di Forlì Cesena
Matr. 2866

TITOLO E LAVORAZIONE
Planimetria su rilievo strade d'accesso e piazzole G8

CODICE ALBERGATA
CANDC/S.08/T.01/1.08/0.0

FORMATO
A1*

SCALA
1:1000

FASE
PROGETTO DEFINITIVO

REV.	DESCRIZIONE	DATA	REDATTO	VERIFICATO	APPROVATO
00	Prima creazione	21/06/2022	D. Zampa	S. Ubbi	S. Ubbi
01					
02					
03					
04					

FILE: \\CANDC_SXXT01\XX_00_Planimetria su rilievo.dwg

LA DIFFUSIONE E RIPRODUZIONE, ANCHE PARZIALE, DI QUESTA TAVOLA E' VIETATA A TERMINI DI LEGGE