
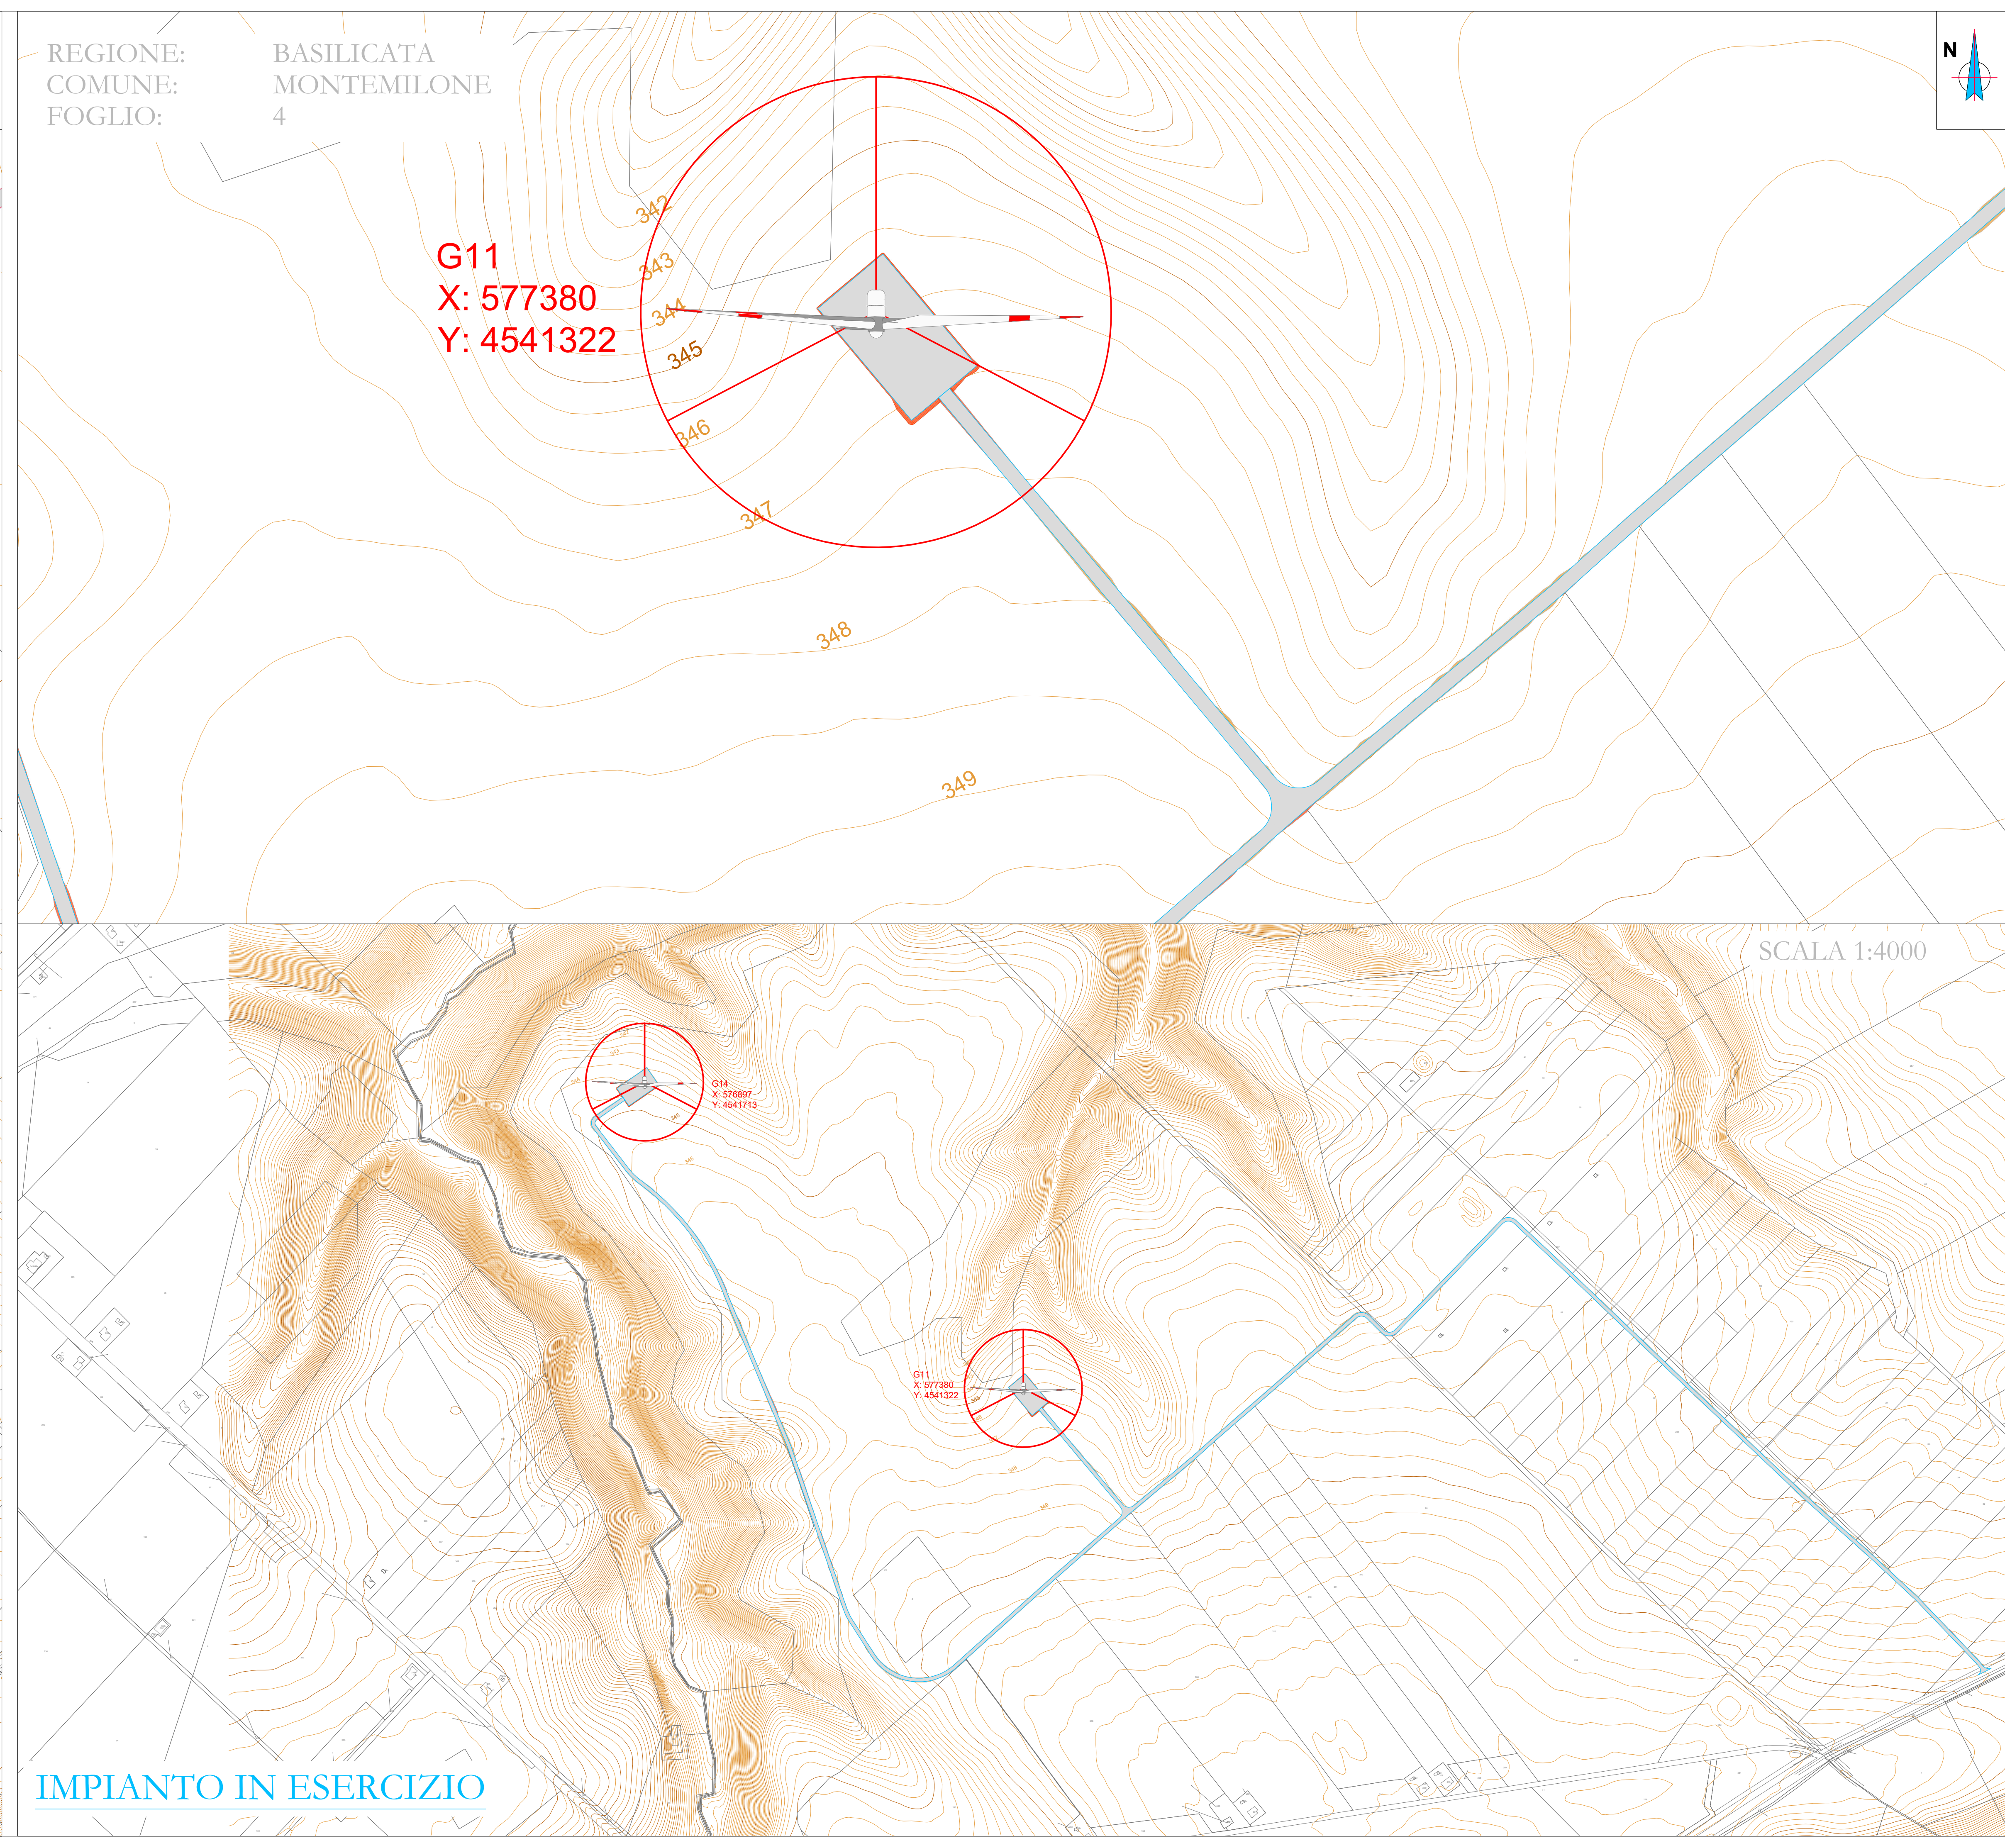


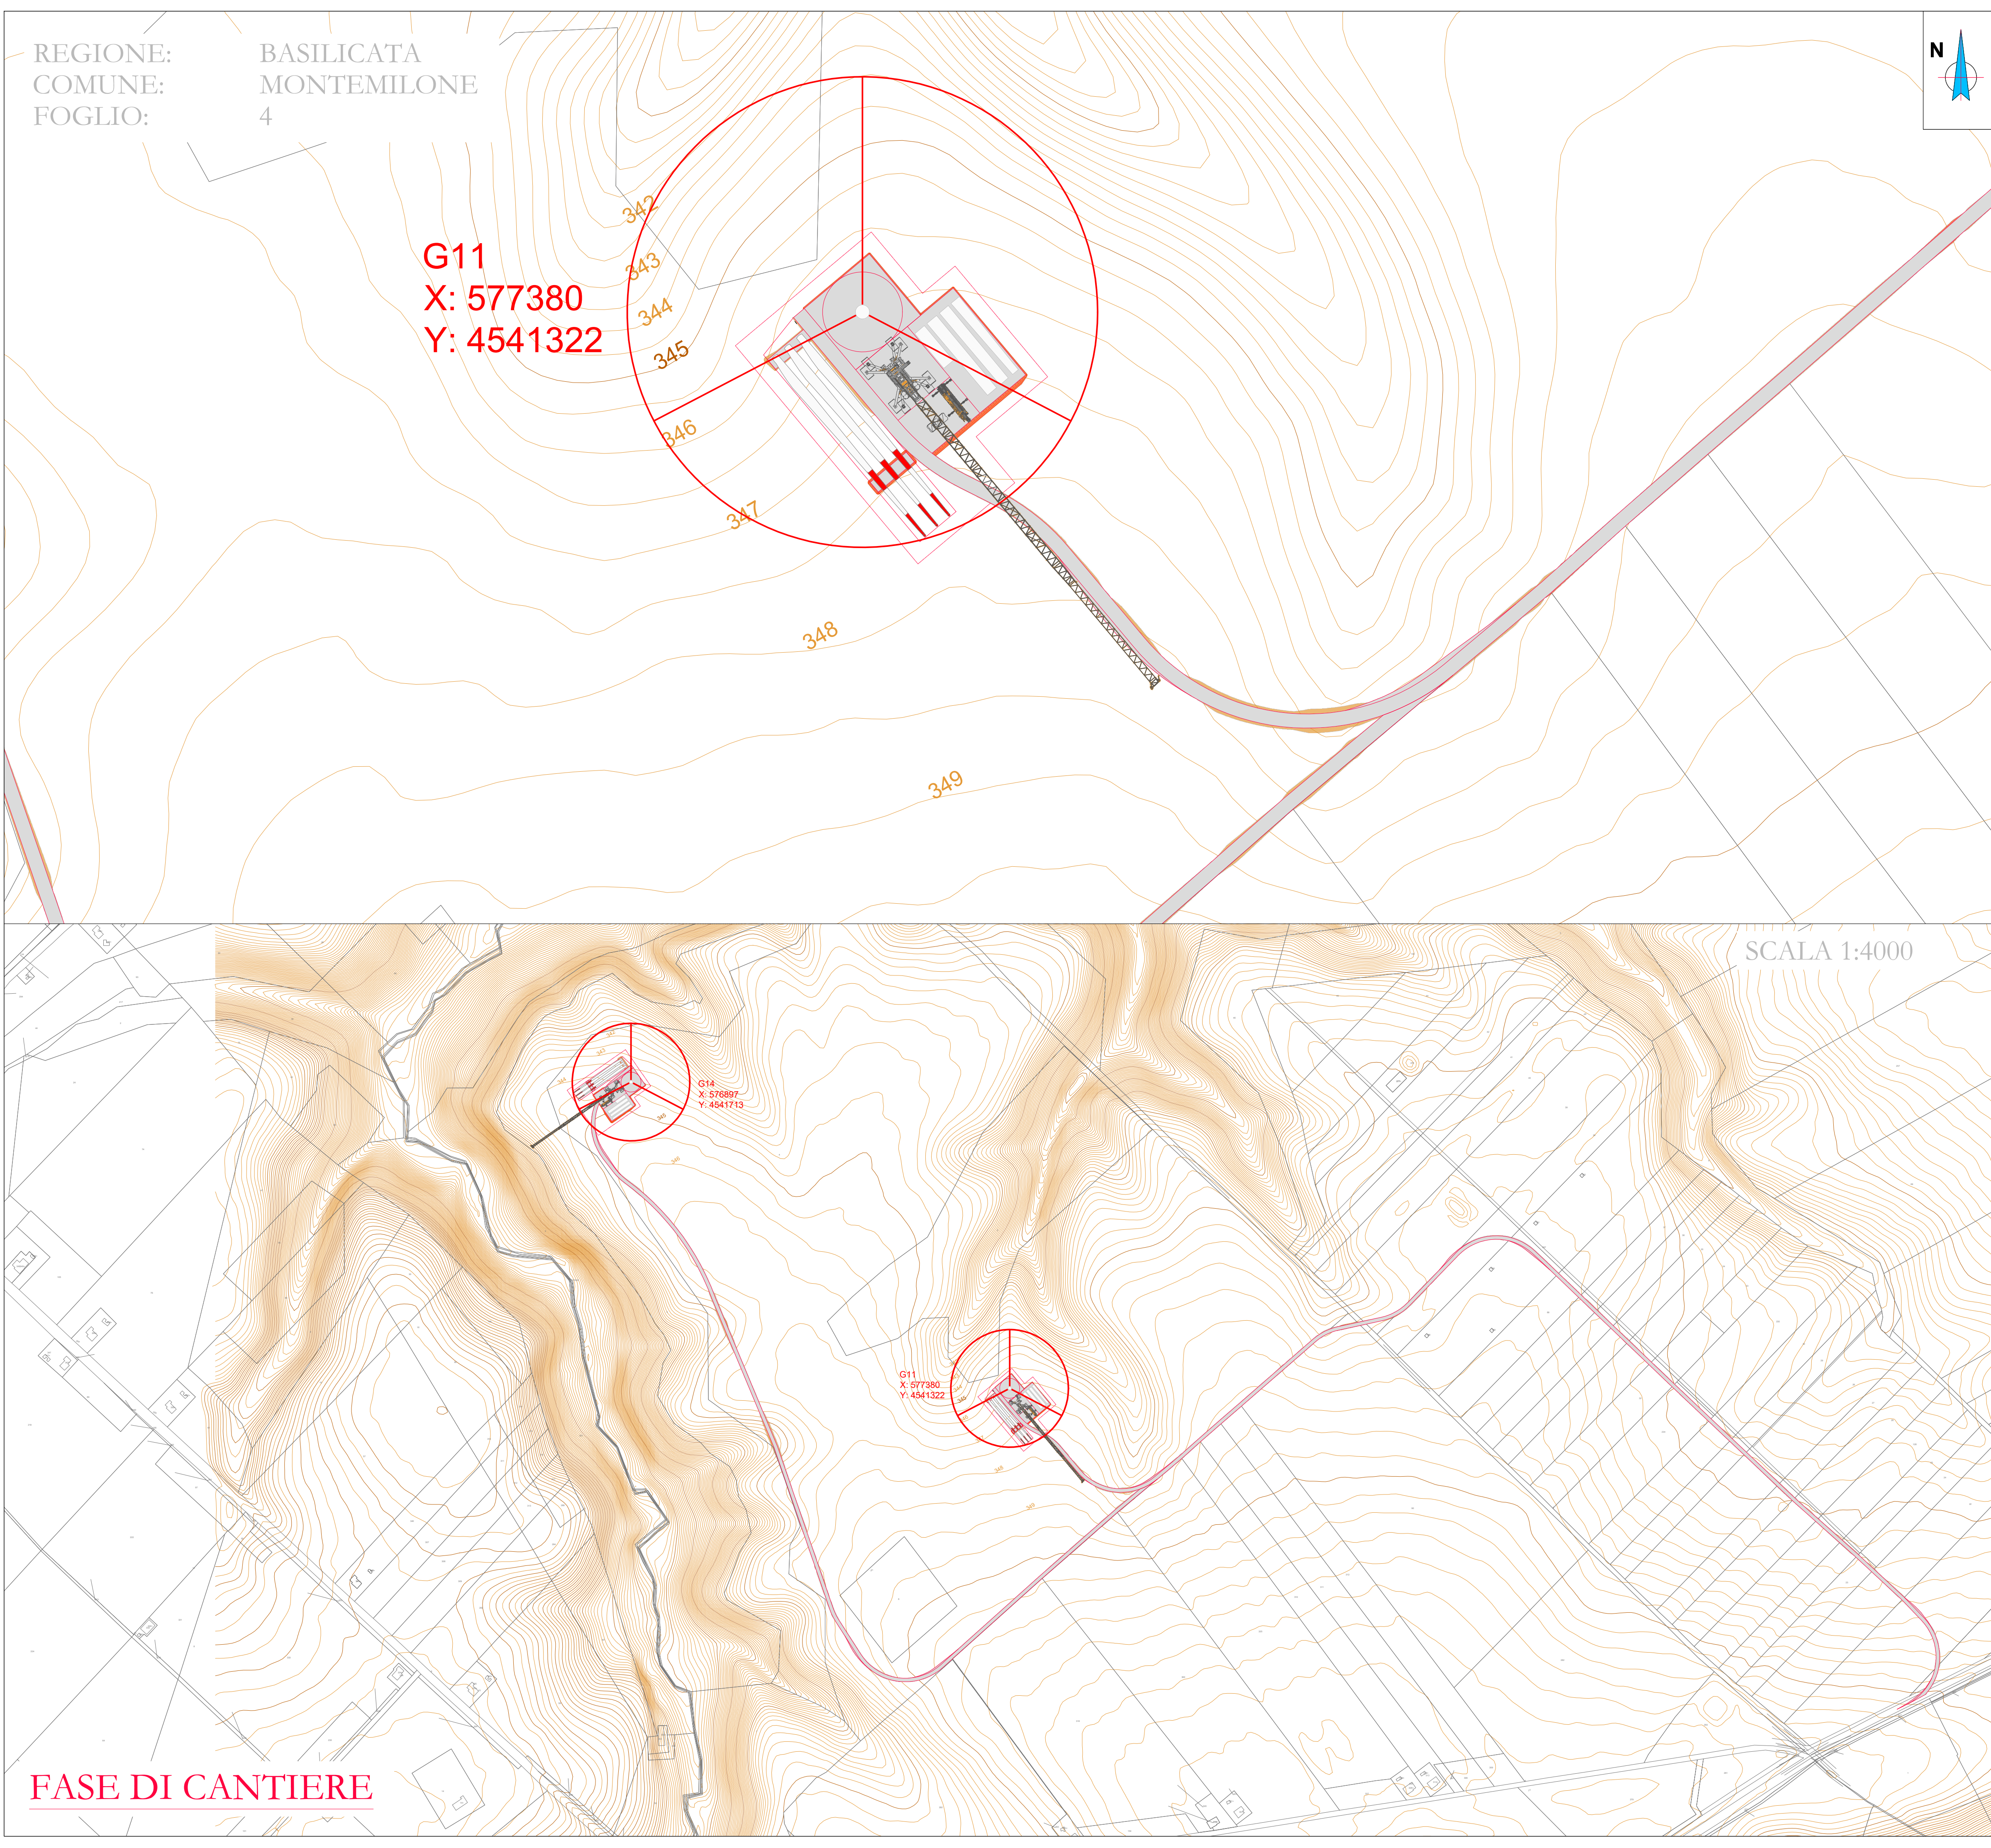

LEGENDA

- Aerogeneratore
- Strade e piazzole Definitive (in Esercizio)
- Strade e piazzole di Cantiere (Temporane)
- Curve di livello
- Area piazzola di Cantiere
- Rinterri
- Sterri

AREN ELECTRIC POWER S.p.A.

Sede legale e operativa: Via dell'Argento, 308 - 47522 Cesena (FC), Italia
Codice Fiscale, P.IVA 03803880404

COMUNE DI CANOSA DI PUGLIA (BT), LAVELLO,
MONTEMILONE, VENOSA (PZ)
LOCALITÀ "LOCONIA"

PROGETTO PER LA REALIZZAZIONE DI
IMPIANTO EOLICO
"CANOSA"

REDAZIONE / PROGETTISTA:
Aren Electric Power Spa
Società per Azioni con Unico Socio
Via dell'Argento 308 - 47522 Cesena (FC)
Ph. +39 0547 415245 - Fax +39 0547 415274
P.Iva 03803880404
Registro delle Imprese di Forlì Cesena R.E.A. 317048

TORNO / FIDATARIO / PROGETTISTA:
Ing. Samuele Ubi
Ordine degli Ingegneri di Forlì Cesena
Mar. 28/06

TITOLO E DESCRIZIONE:
Planimetria su rilievo strade d'accesso e piazzole G11

CODICE ALBERGO:
CANDC/S.1.1.T0.1.1.1.1.0.0

FORMATO:
A1*

SCALA:
1:1000

FASE:
PROGETTO DEFINITIVO

REV.	DESCRIZIONE	DATA	REDATTO	VERIFICATO	APPROVATO
00	Prima creazione	21/06/2022	D. Zampa	S. Ubi	S. Ubi
01					
02					
03					
04					

FILE: \\CANDC_SXXTO1\XX_00_Planimetria su rilievo.dwg

LA DIFFUSIONE E RIPRODUZIONE, ANCHE PARZIALE, DI QUESTA TAVOLA E' VIETATA A TERMINI DI LEGGE