








REGIONE: BASILICATA
 COMUNE: MONTEMILONE
 FOGLIO: 4


SCALA 1:4000

REGIONE: BASILICATA
 COMUNE: MONTEMILONE
 FOGLIO: 4

SCALA 1:4000

LEGENDA

-  Aerogeneratore
-  Strade e piazzole Definitive (in Esercizio)
-  Strade e piazzole di Cantiere (Temporane)
-  Curve di livello
-  Area piazzola di Cantiere
-  Rinterri
-  Sterri

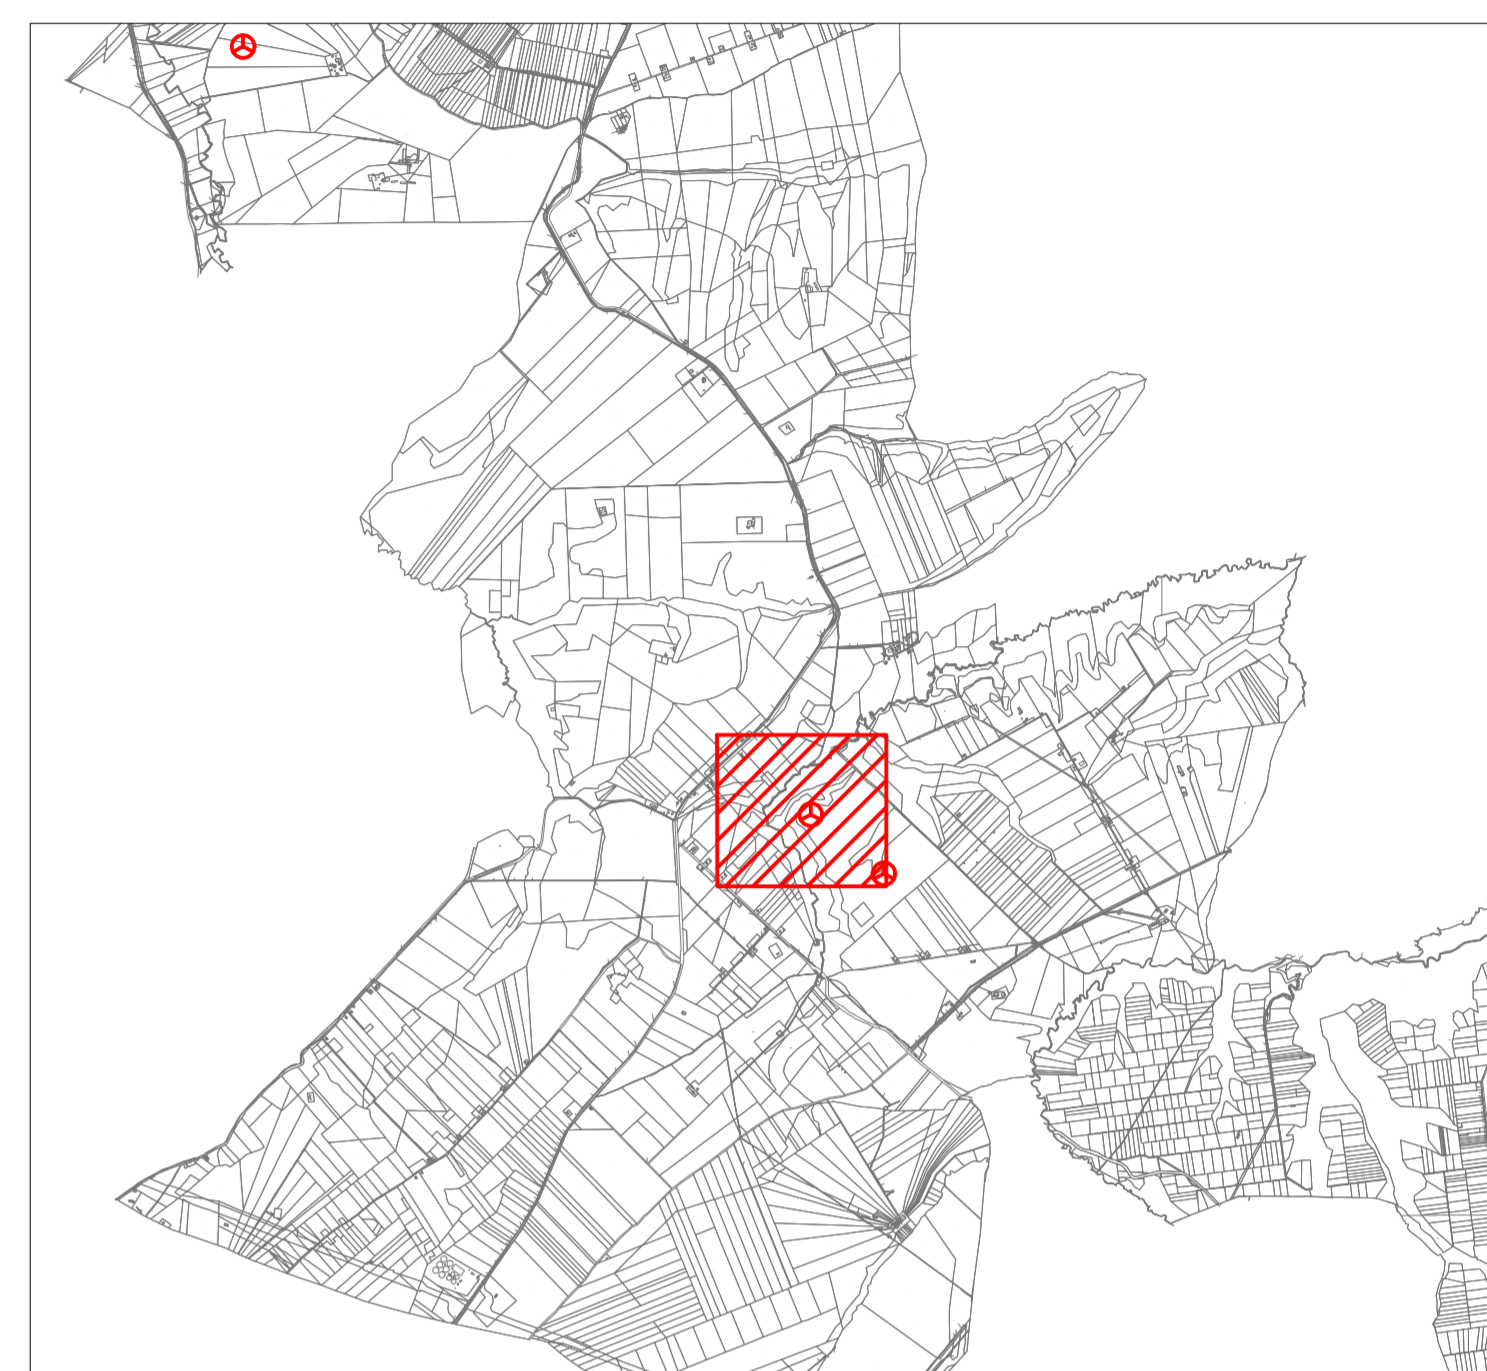

AREN ELECTRIC POWER S.p.A.

Sede legale e operativa: Via dell'Impero, 306 - 47522 Cesena (FC), Italia
 Codice Fiscale, P. IVA 05038880414

COMUNE DI CANOSA DI PUGLIA (BT), LAVELLO,
 MONTEMILONE, VENOSA (PZ)
 LOCALITÀ "LOCONIA"

PROGETTO PER LA REALIZZAZIONE DI
 IMPIANTO EOLICO
 "CANOSA"

REDAZIONE / PROGETTISTA
 Aren Electric Power Spa
 Società per Azioni con Unico Socio
 Via dell'Impero 306 - 47522 Cesena (FC)
 P.I. +39 0547 415245 - Fax +39 0547 415274
 P.Iva 05038880414
 Registro delle Imprese di Forlì Cesena R.E.A. 317046




TURBINE EOLICHE / PROGETTISTA
 Ing. Simone Ubbi
 Ordine degli Ingegneri di Forlì Cesena
 Matr. 2966

TITOLO E LINGUA
 Planimetria su rilievo strade d'accesso e piazzole G14

ESERCIZIO / NUMERO: CANDCS.14.T011|14|0.0 | DATA: 21/01/2022 | SCALA: A1* | 1:1000 | TIPO: PROGETTO DEFINITIVO


REV.	DESCRIZIONE	DATA	REDATTO	VERIFICATO	APPROVATO
00	Prima emanazione	21/01/2022	D. Zampa	S. Ubbi	S. Ubbi
01					
02					
03					
04					

FILE: CANDCS_SXXT011X_01_Planimetria su rilievo.dwg
 LA DIFFUSIONE E RIPRODUZIONE, ANCHE PARZIALE, DI QUESTA TAVOLA E' VIETATA A TERMINI DI LEGGE

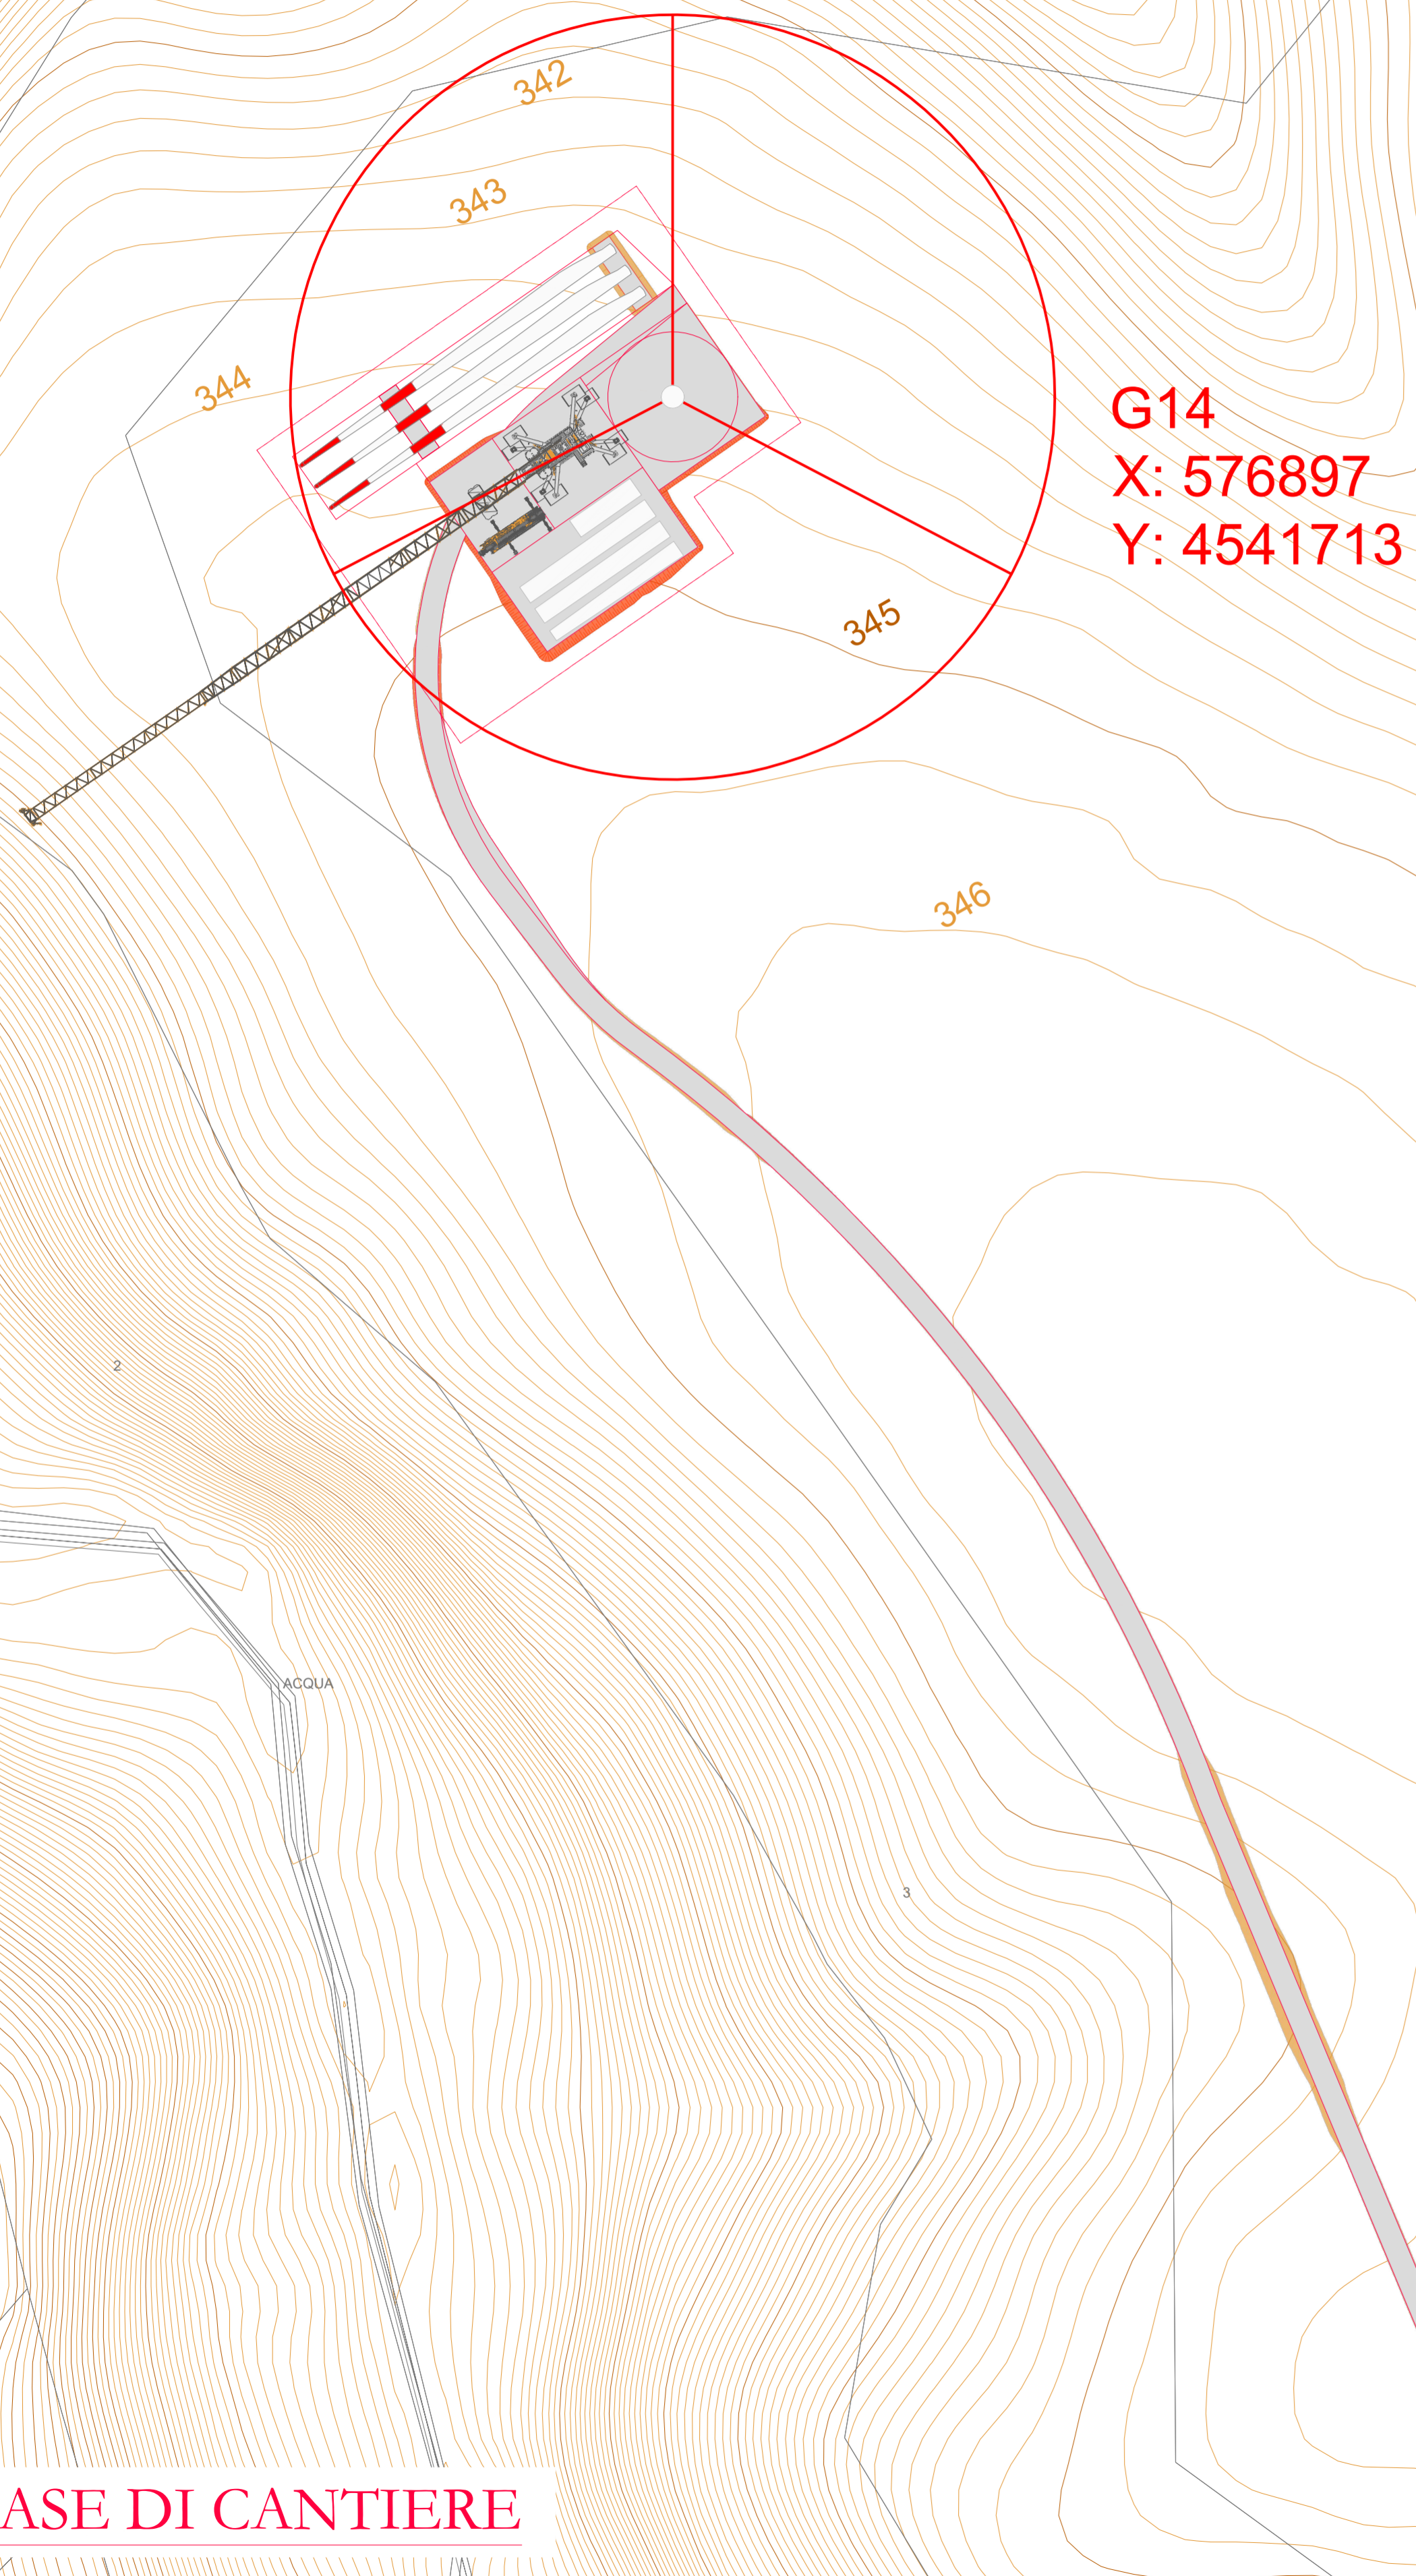


G14
 X: 576897
 Y: 4541713

FASE DI CANTIERE

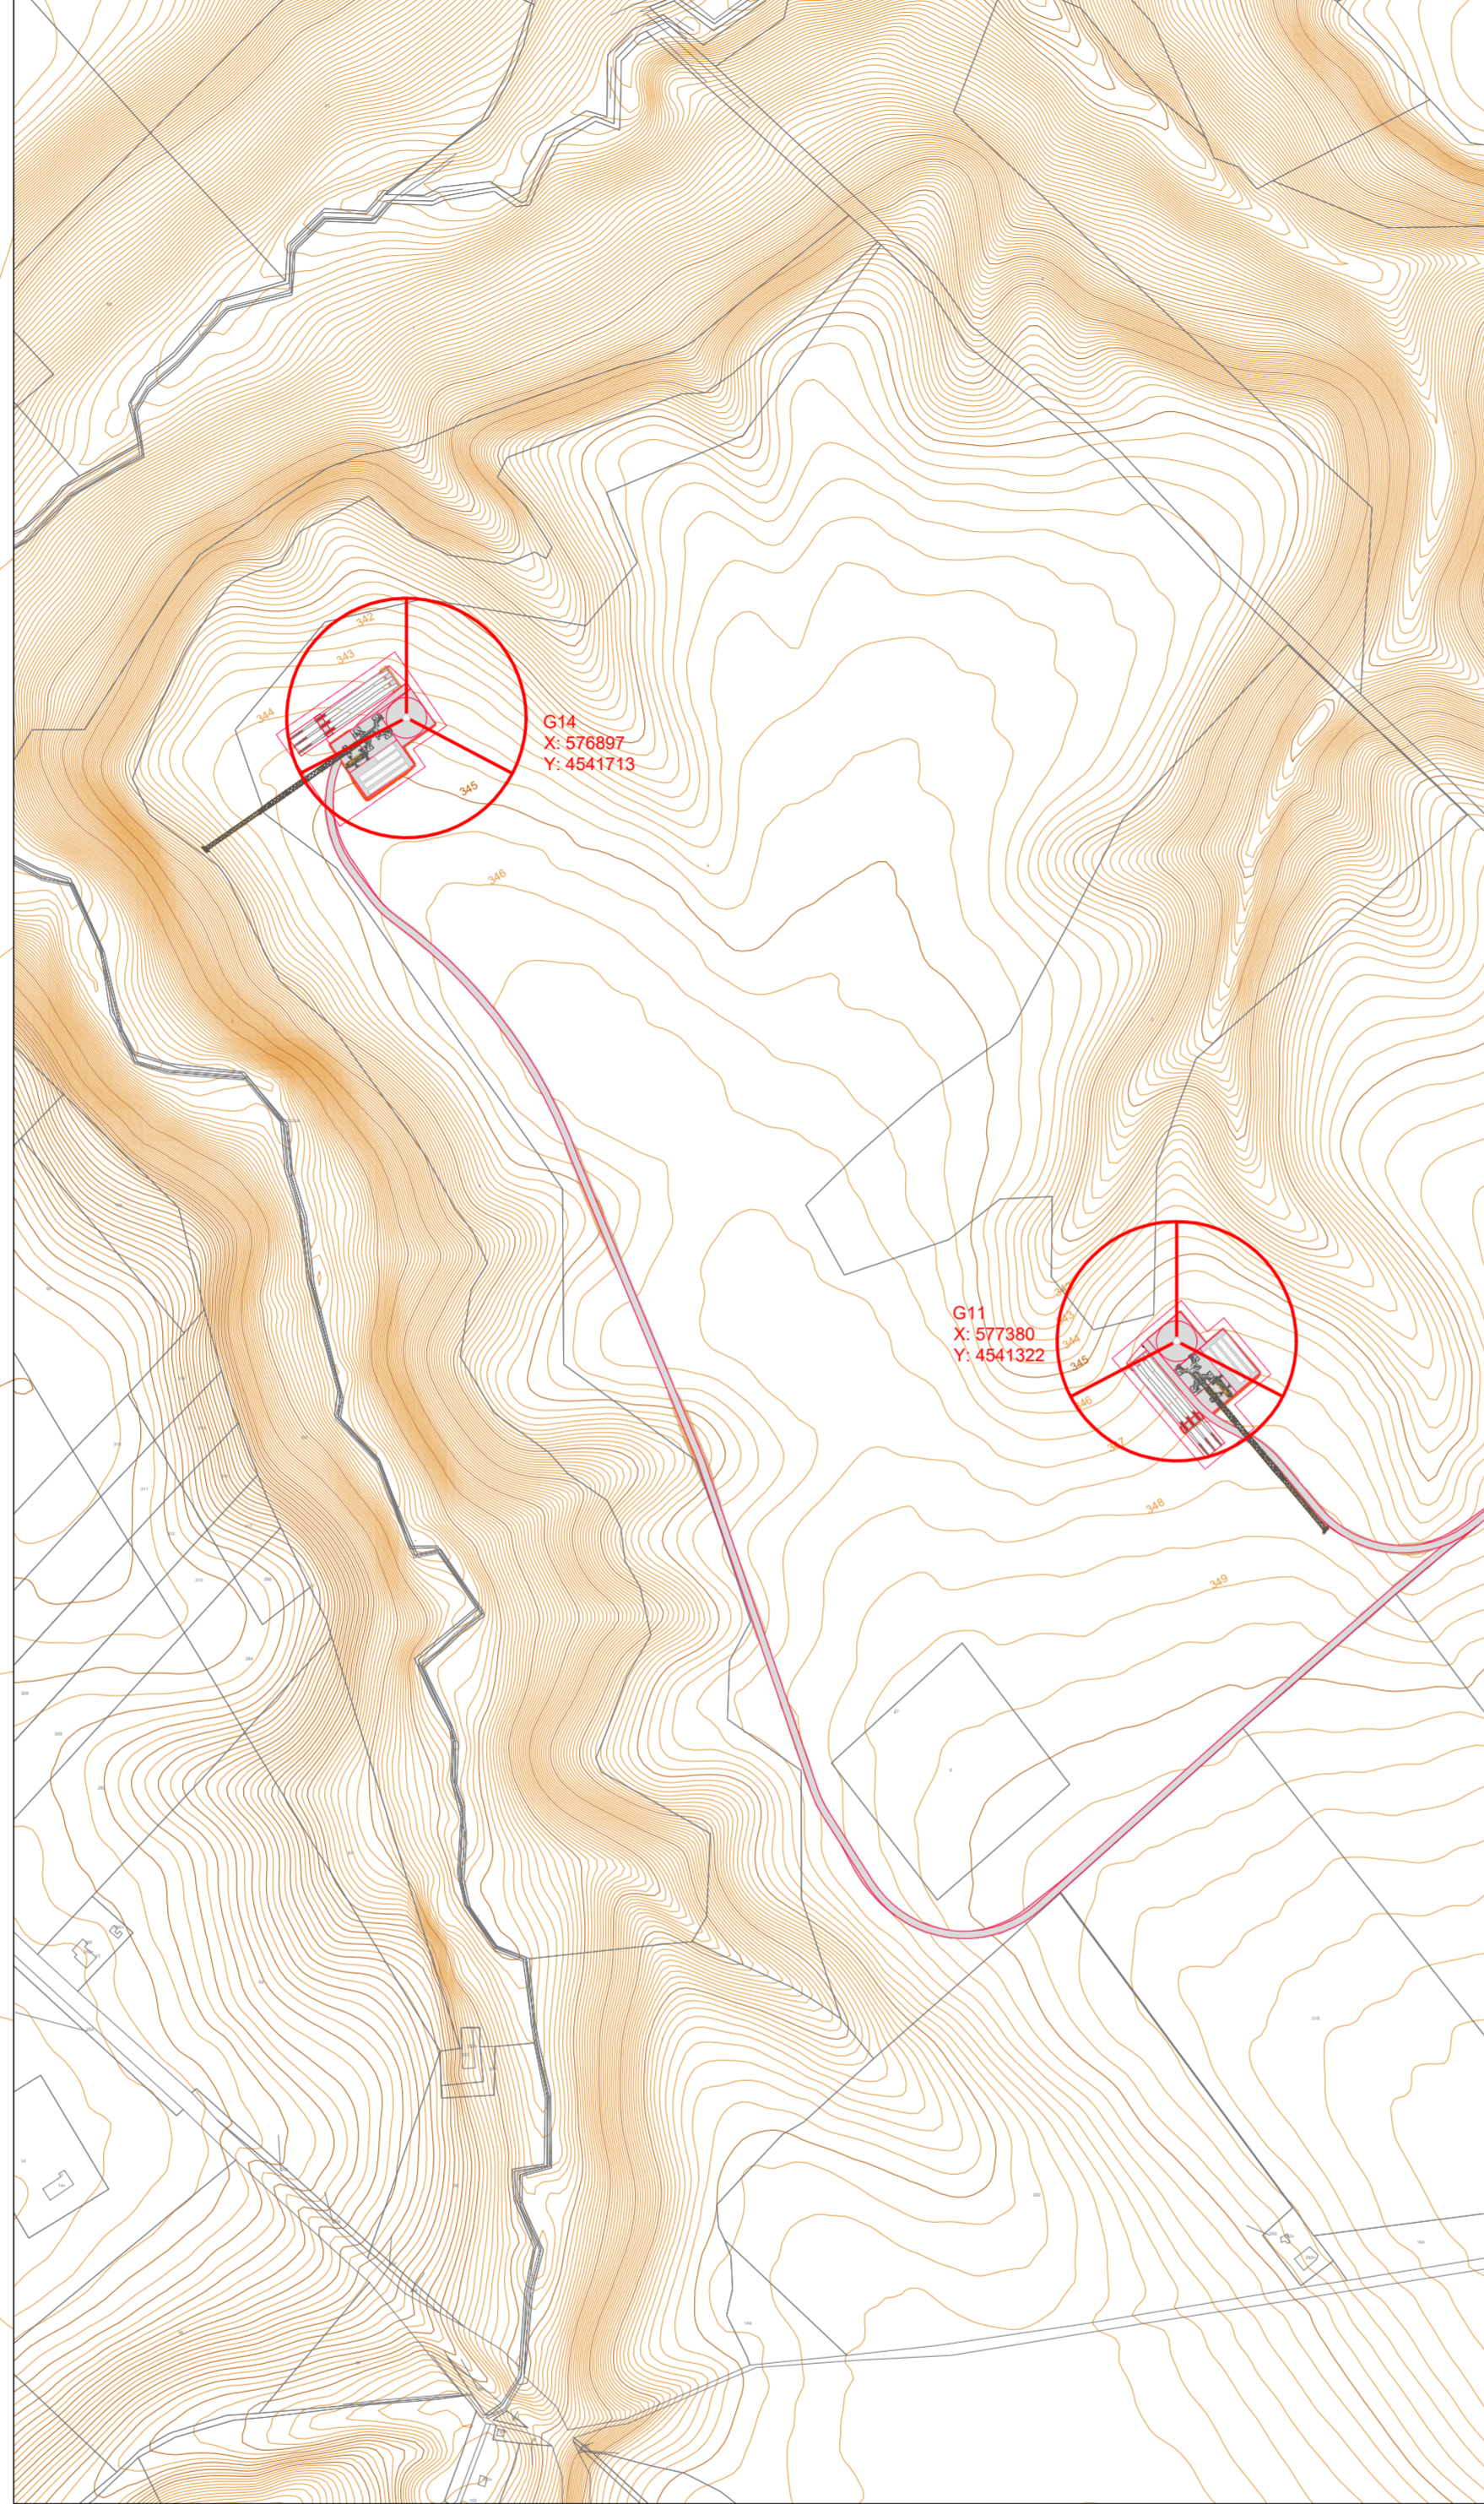


G11
 X: 577380
 Y: 4541322

IMPIANTO IN ESERCIZIO

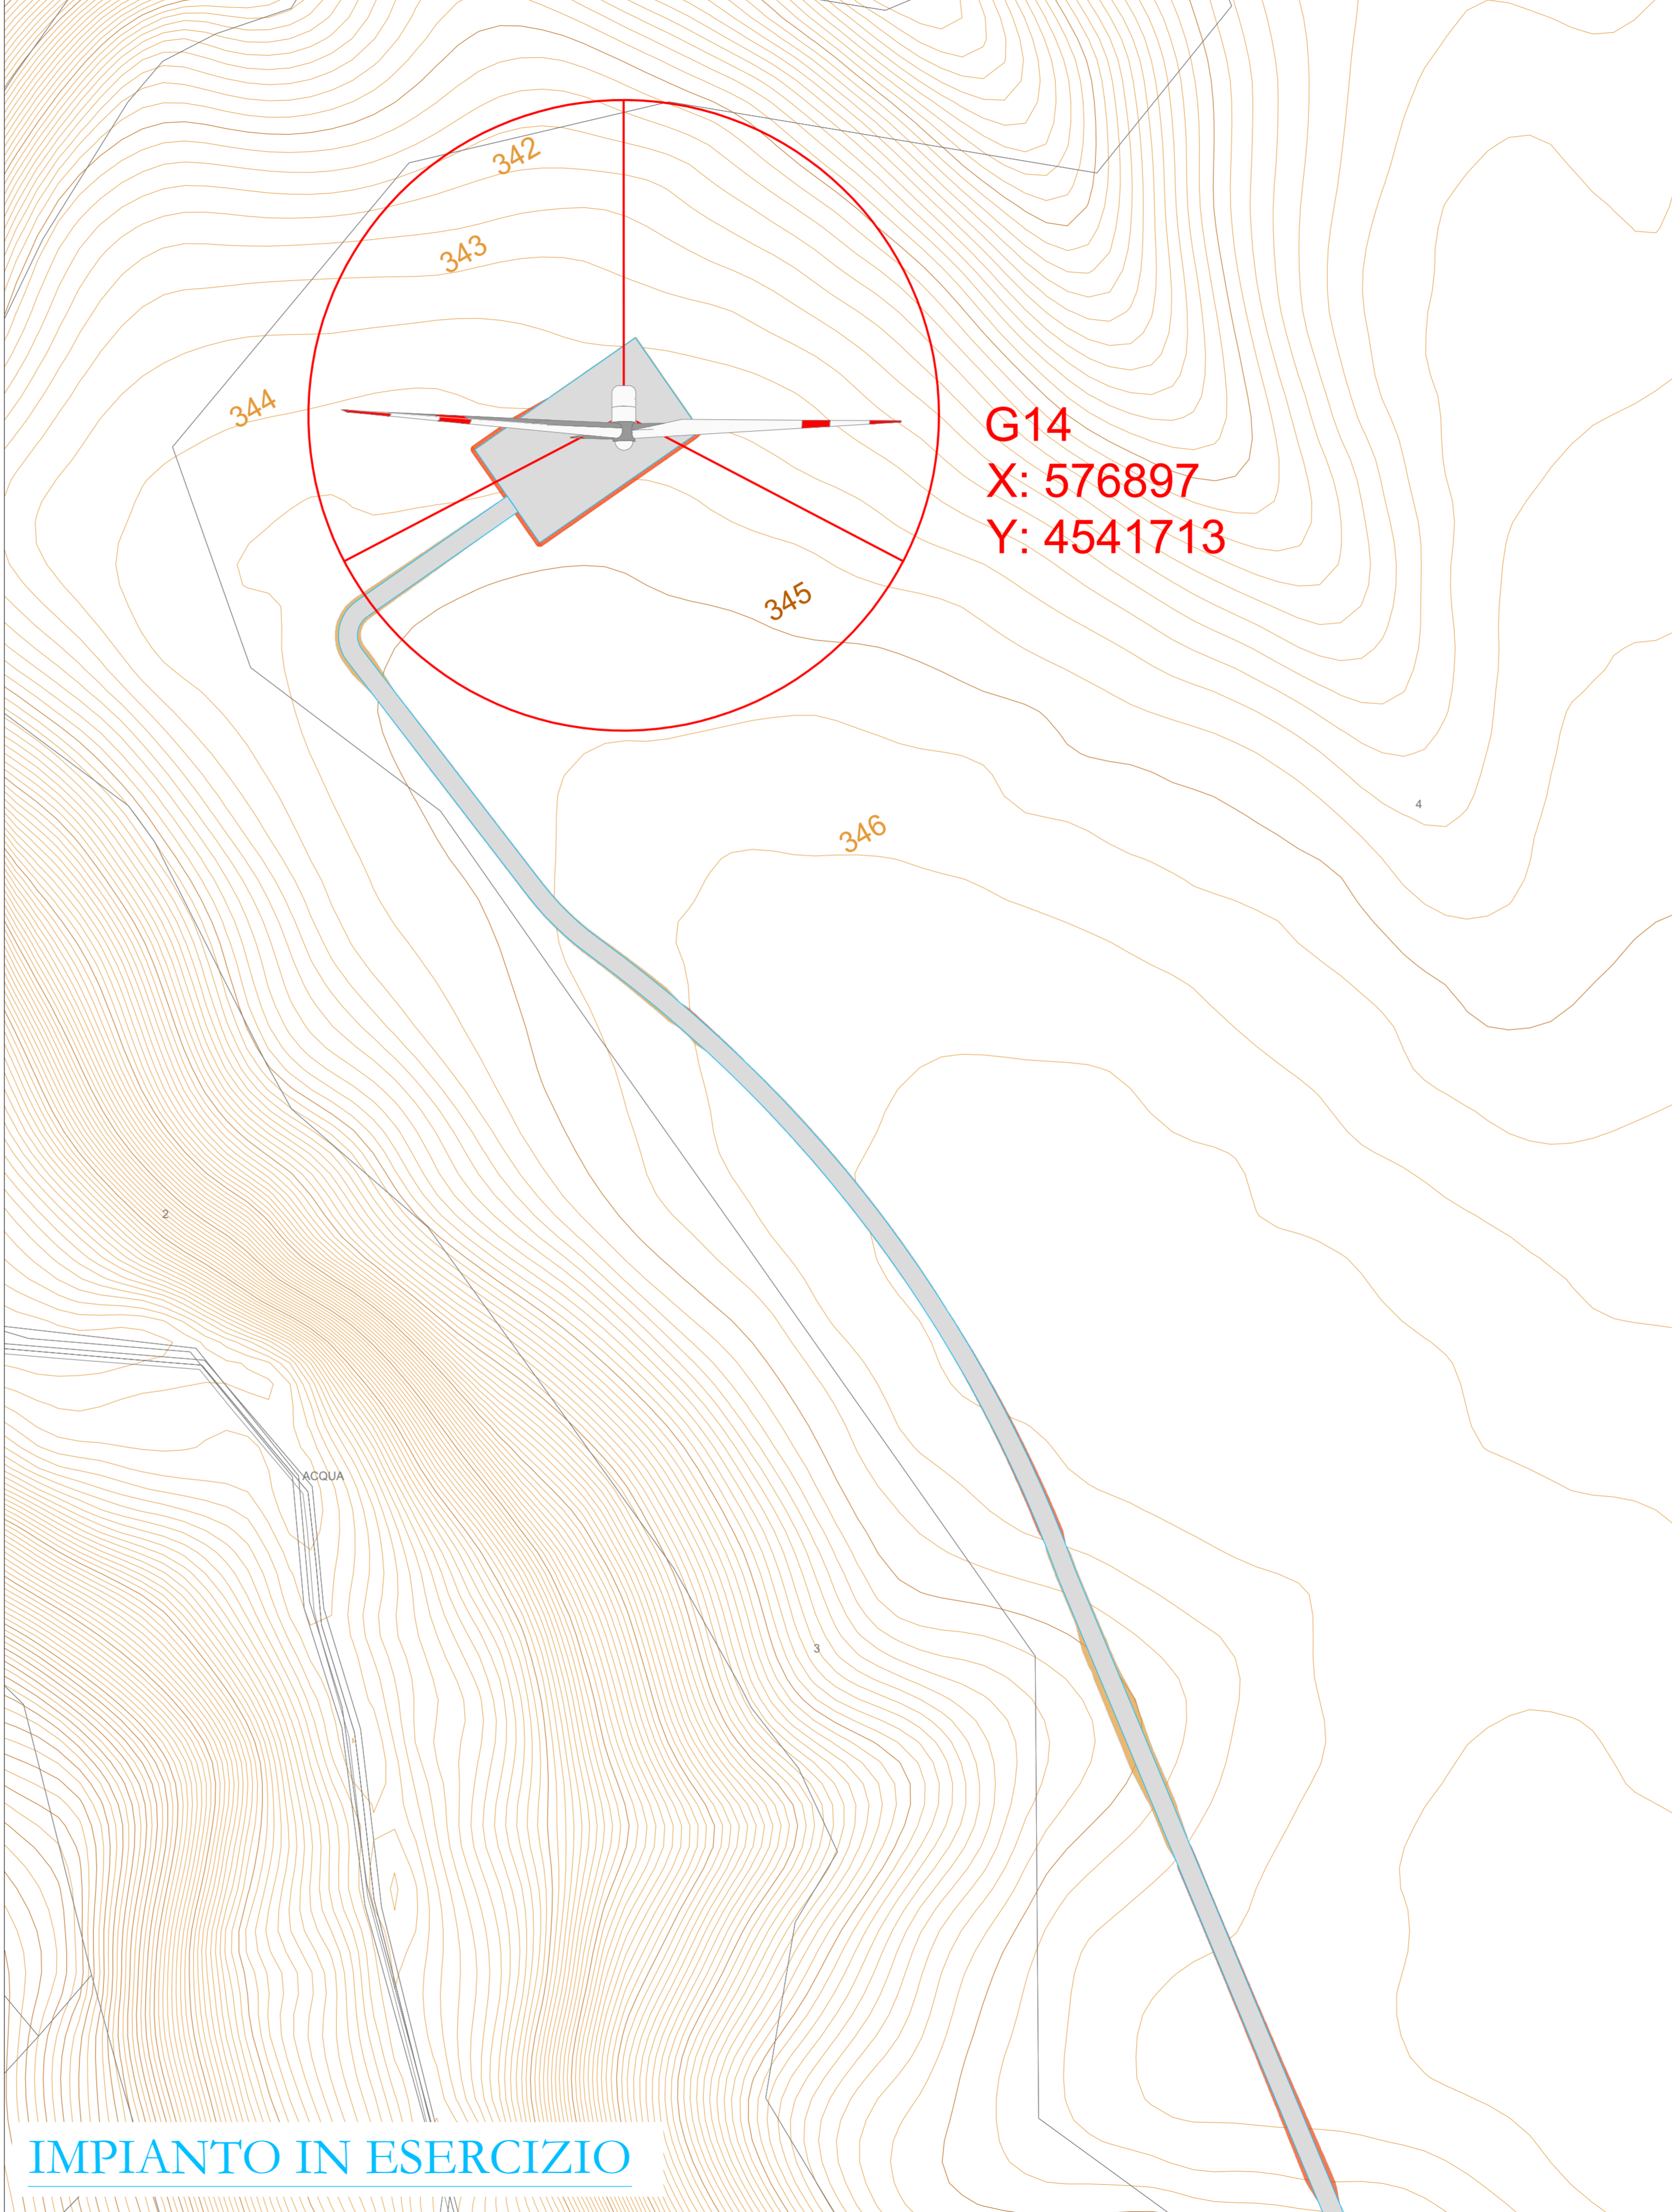

G14
 X: 576897
 Y: 4541713

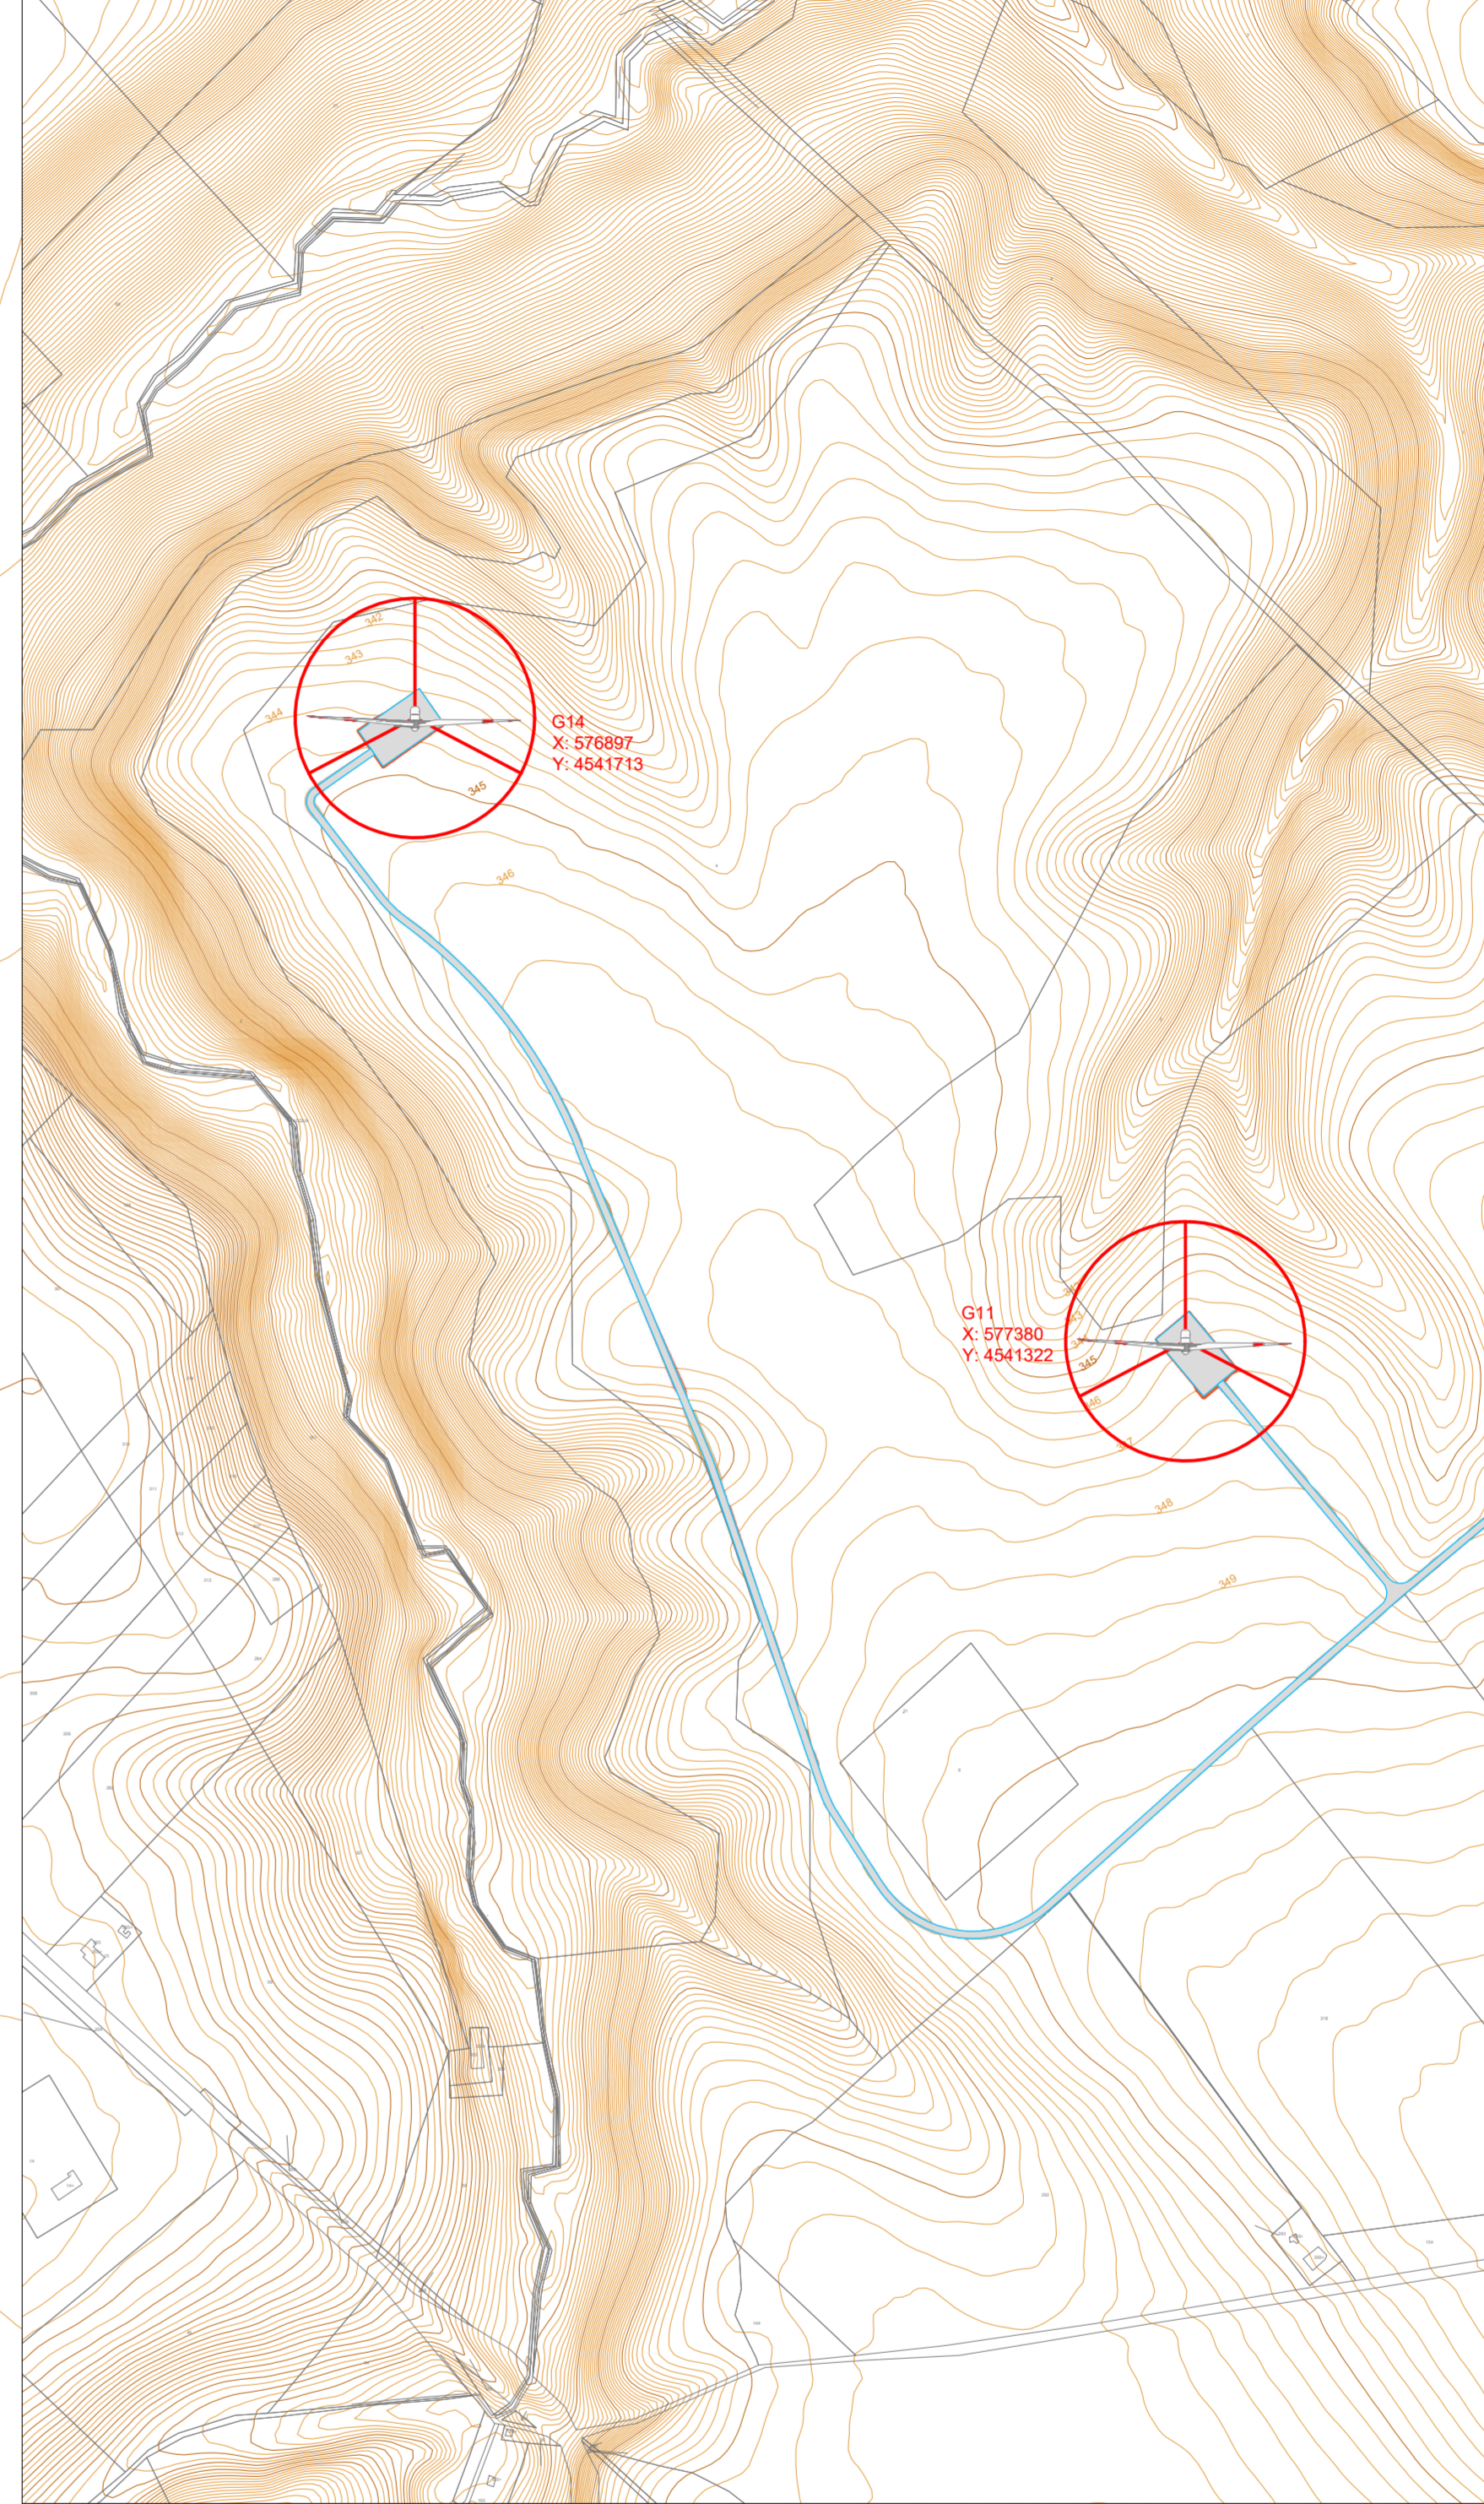

G11
 X: 577380
 Y: 4541322

