







REGIONI:
COMUNI:


PUGLIA - BASILICATA
CANOSA DI PUGLIA (BT)
VENOSA (PZ)
LAVELLO (PZ)
MONTEMILONE (PZ)

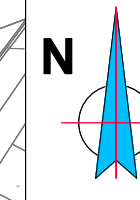

 LEGENDA

-  Aerogeneratore
-  Sottostazione Terna
-  Stazione Utente
-  Cavidotto

 Per tipologico sezioni si veda tavola CANDE_CAVT00800_00_Dettagli costruttivi cavidotto AT

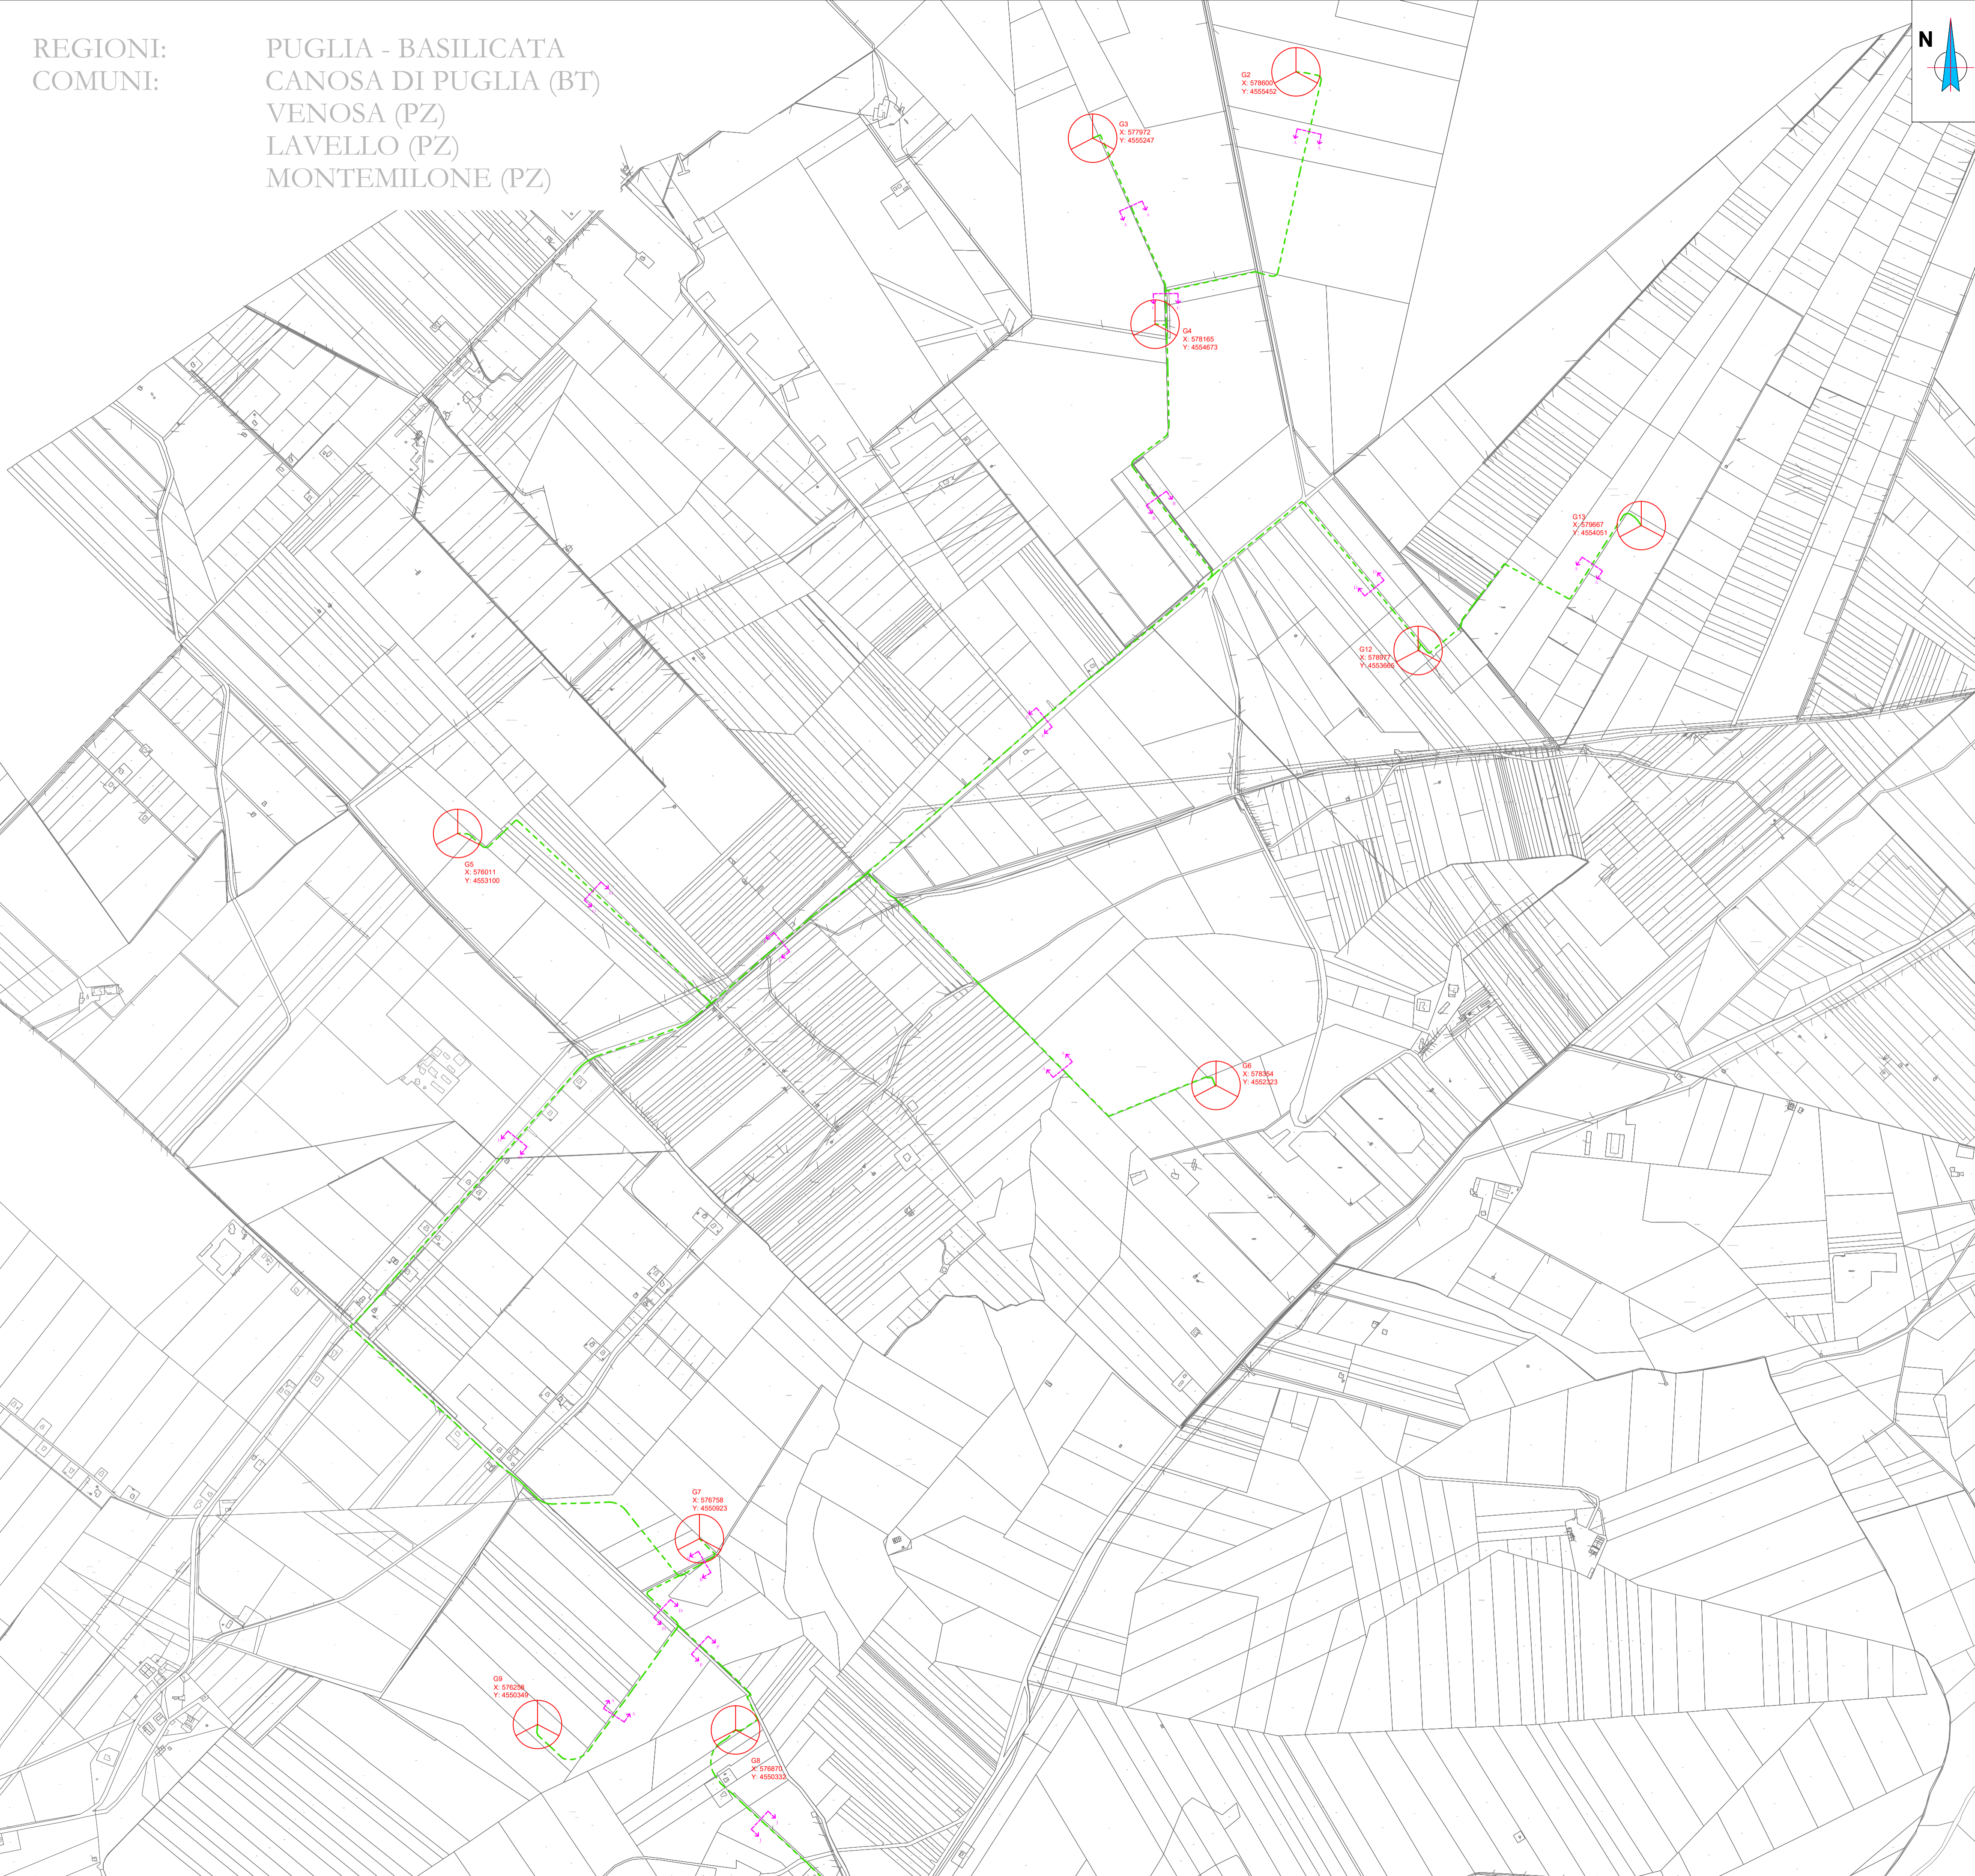

AREN ELECTRIC POWER S.p.A.

Sede legale e operativa: Via dell'Arrigoni, 308 - 47522 Cesena (FC), Italia
Codice Fiscale, P. IVA 03803880404

COMUNE DI CANOSA DI PUGLIA (BT), LAVELLO (PZ),
MONTEMILONE (PZ) e VENOSA (PZ)
LOCALITÀ "LOCONIA"

PROGETTO PER LA REALIZZAZIONE DI
IMPIANTO EOLICO
"CANOSA"

REDAZIONE / PROGETTISTA
Aren Electric Power Spa
Società per Azioni con Unico Socio
Via dell'Arrigoni, 308 - 47522 Cesena (FC)
Ph. +39 0547 415245 - Fax +39 0547 415274
P.Fax 03803880404
Registro delle Imprese di Forlì Cesena R.E.A. 317048



TIMBRO E FIRMA PROGETTISTA:
Ing. Samuele Ulivi
Ordine degli Ingegneri di Forlì-Cesena
Mar. 2866

TITOLO ELABORATO:
Planimetria su catastale Cavidotto

CODICE ELABORATO: CANDE_CAVT0070100	FORMATO: A1	SCALA: 1:10.000	FASE: PROGETTO DEFINITIVO
---	-----------------------	---------------------------	-------------------------------------

REV.	DESCRIZIONE	DATA	REDATTO	VERIFICATO	APPROVATO
00	Prima emissione	21/10/2022	D. Zampa	S. Ulivi	S. Ulivi
01					
02					
03					
04					

FILE: CANDE_CAVT007XX_00_Planimetria su catastale Cavidotto.dwg
LA DIFFUSIONE E RIPRODUZIONE, ANCHE PARZIALE, DI QUESTA TAVOLA E' VIETATA A TERMINI DI LEGGE