


- Scada Vestas
- Scada Utente
- Protezioni
- Aux Quadri Potenza
- RTU/UPDM
- Contatori
- Connessione internet
- Videosorveglianza
- Sistema allarme
- Prese FM
- Illuminazione interna
- Illuminazione esterna
- Condizionamento

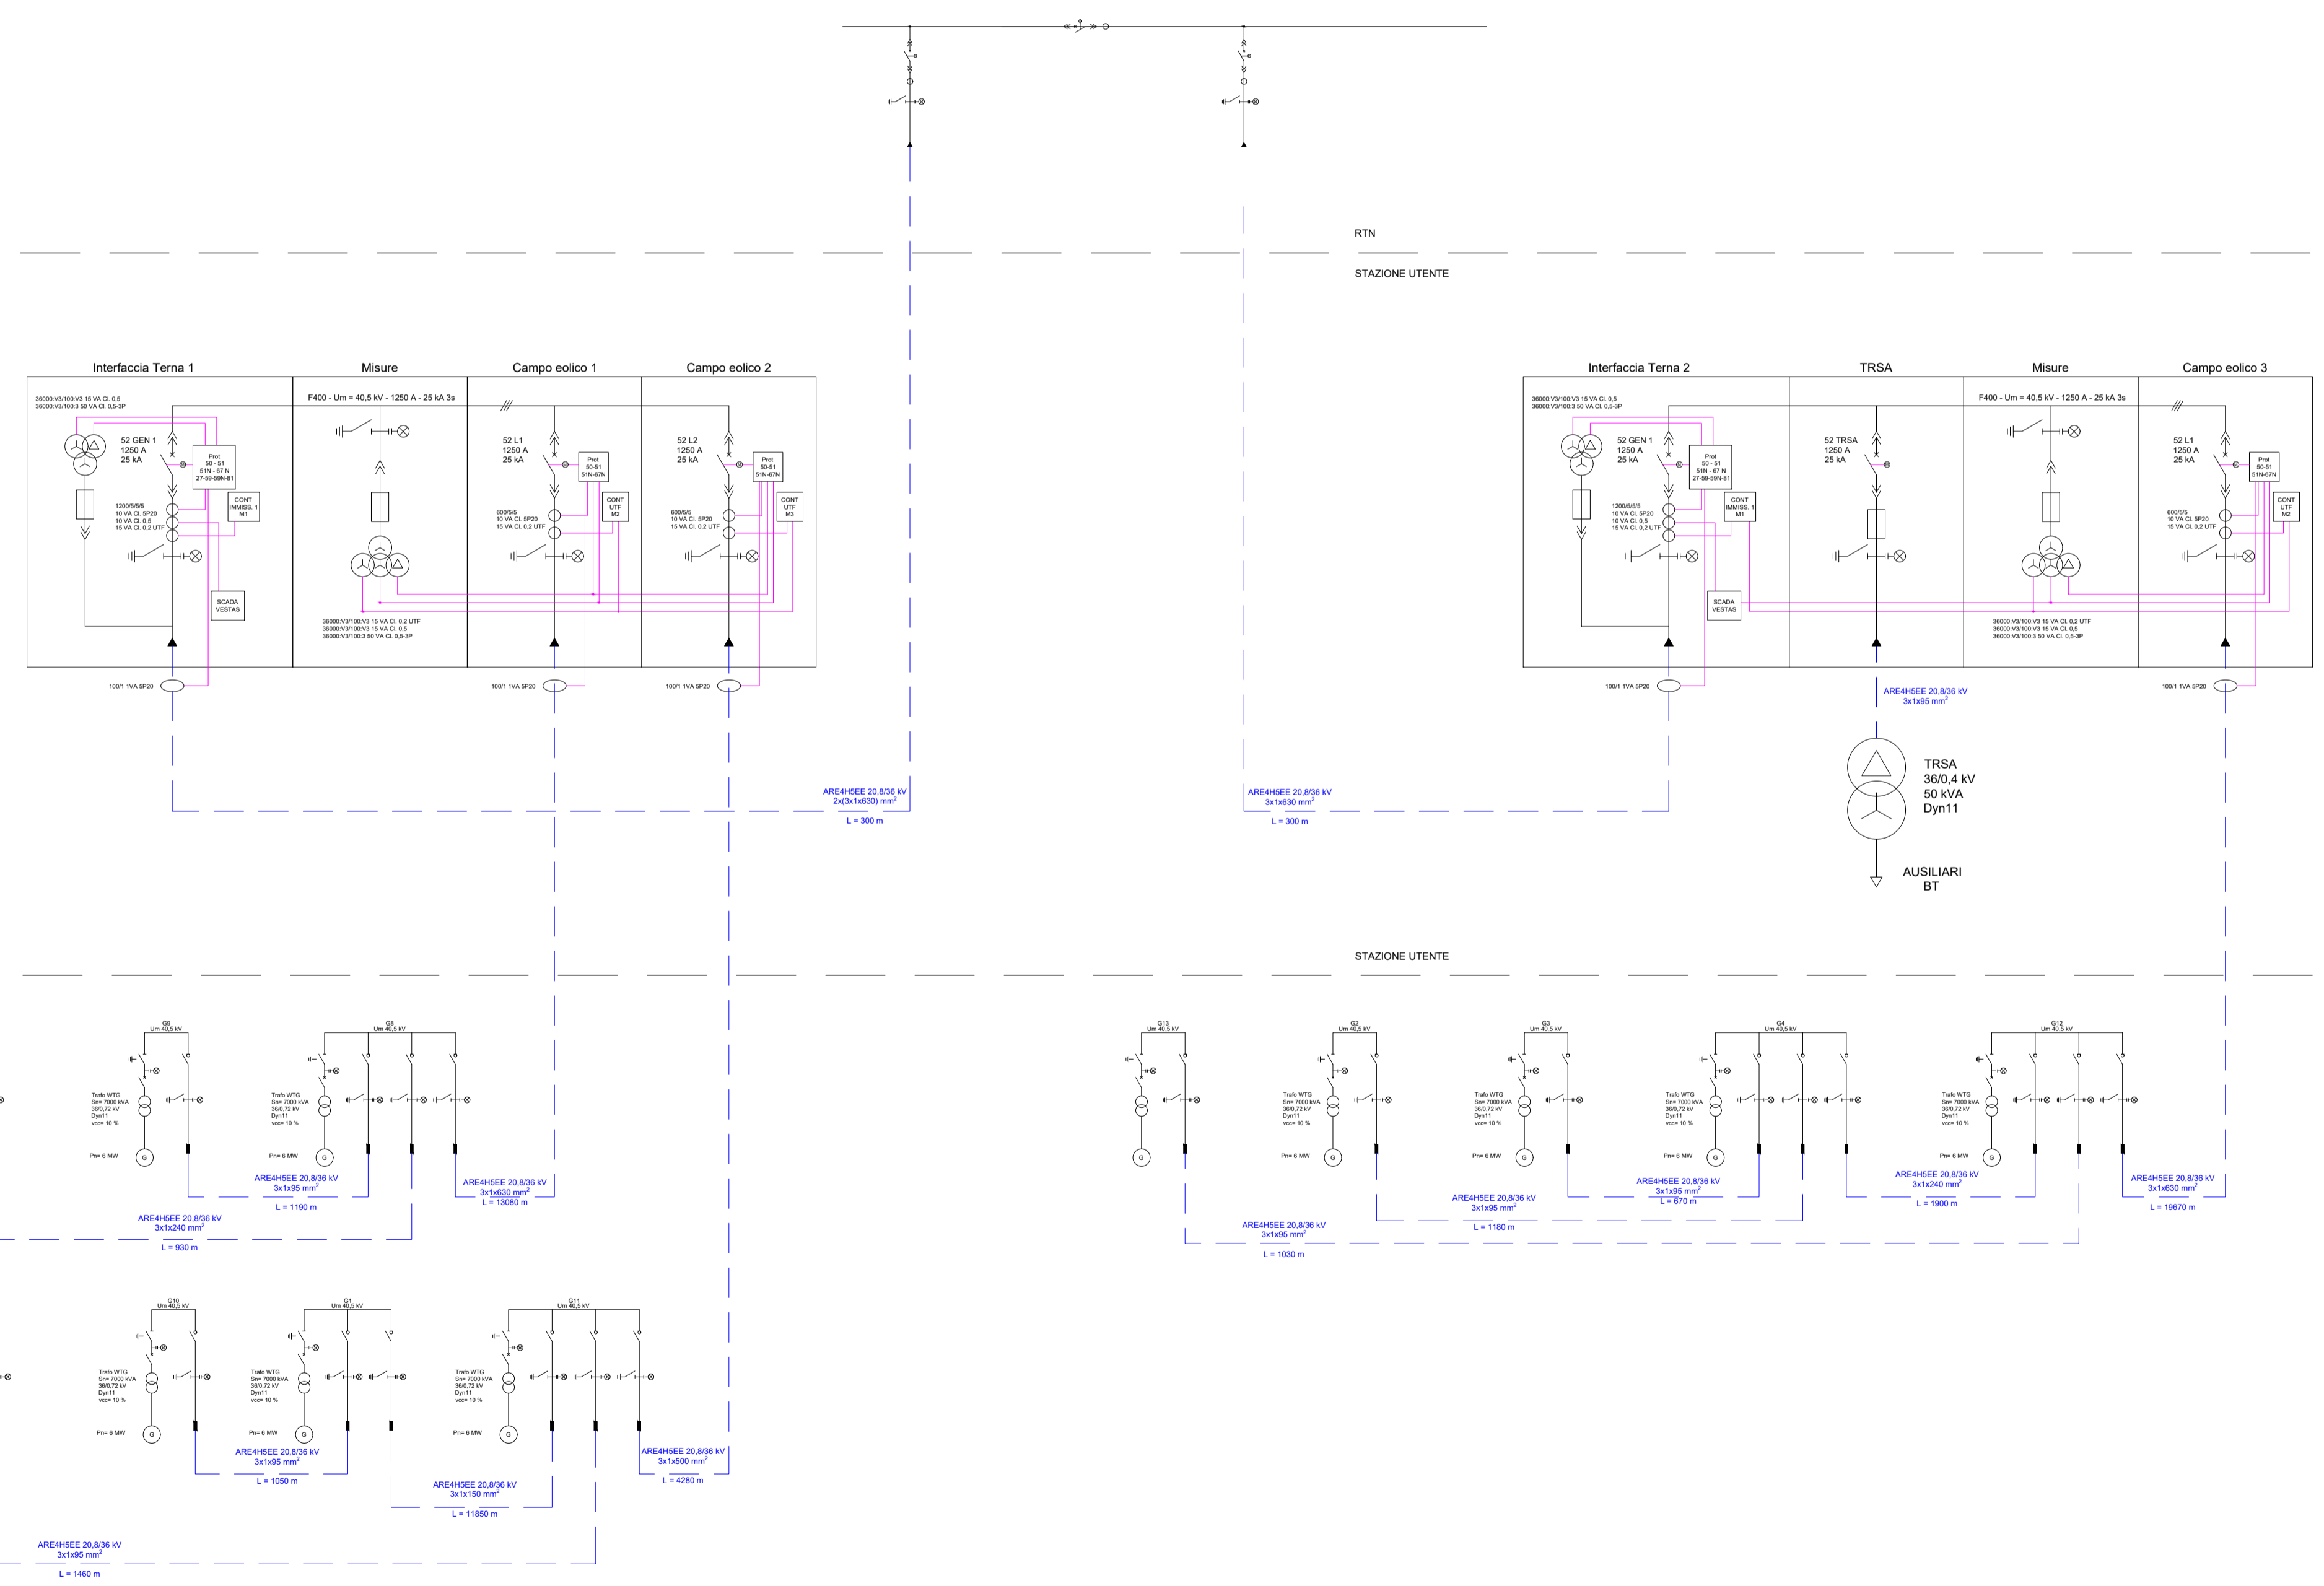

AREN ELECTRIC POWER S.p.a.

Sede legale e operativa: Via dell'Arrigioni, 308 - 47522 Cesena (FC), Italia
Codice Fiscale, P. IVA 03803880404

COMUNI DI CANOSA DI PUGLIA (BT), LAVELLO,
MONTEMILONE e VENOSA (PZ)

LOCALITÀ "LOCONIA"

PROGETTO PER LA REALIZZAZIONE DI
IMPIANTO EOLICO
"CANOSA"

REDAZIONE / PROGETTISTA Aren Electric Power Spa Società per Azioni con Unico Socio Via dell'Arrigioni 308 - 47522 Cesena (FC) Ph. +39 0547 415245 - Fax +39 0547 415274 P.Iva 03803880404 Registro delle Imprese di Forlì Cesena R.E.A. 317048		TIMBRO/FIRMA PROGETTISTA Ing. Samuele Ulivi Online degli Ingegneri di Forlì-Cesena Matr. 2866
---	---------------------------------------------------------------------------------------	---

TITOLO ELABORATO
Unifilare elettrico generale

CODICE ELABORATO	FORMATO	SCALA	FASE
CANDE_GENT1004 00 00 00	A1	-	PROGETTO DEFINITIVO

REV.	DESCRIZIONE	DATA	REDATTO	VERIFICATO	APPROVATO
00	Prima emissione	26/08/2022	L.Emati	S.Ubi	S.Ubi
01					
02					
03					
04					