REGIONE: BASILICATA
COMUNI: MONTEMILONE
LAVELLO
LOCALITA': LE COPPE
FOGLIO: 26 - 16 - 9

REGIONE: PUGLIA
COMUNE: CANOSA
LOCALITA': POSTAPIANA - COPPE
COPPE DI MALTEMPO
COPPICELLA DI SOPRA
FOGLIO: 82 - 87 - 86 - 82

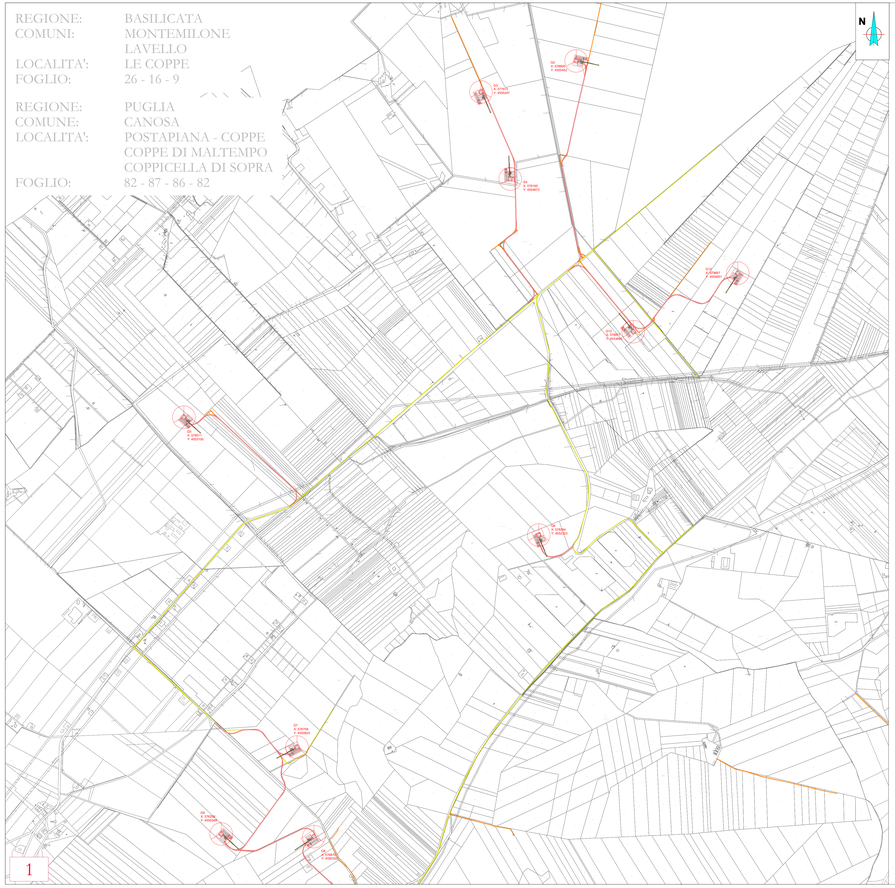

1

REGIONE: BASILICATA
COMUNI: VENOSA
LAVELLO
LOCALITA': LE COPPE
VILLAGGIO GAUDIANO
FOGLIO: 1 - 9 - 16 - 14

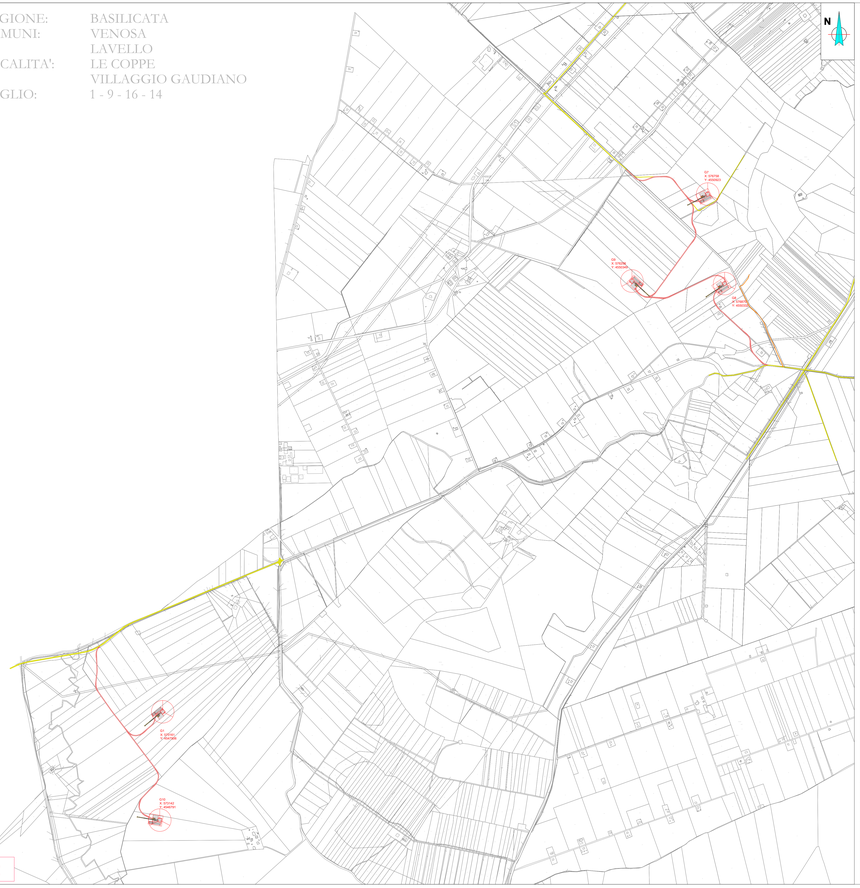

2

REGIONE: BASILICATA
COMUNI: MONTEMILONE
FOGLIO: 26

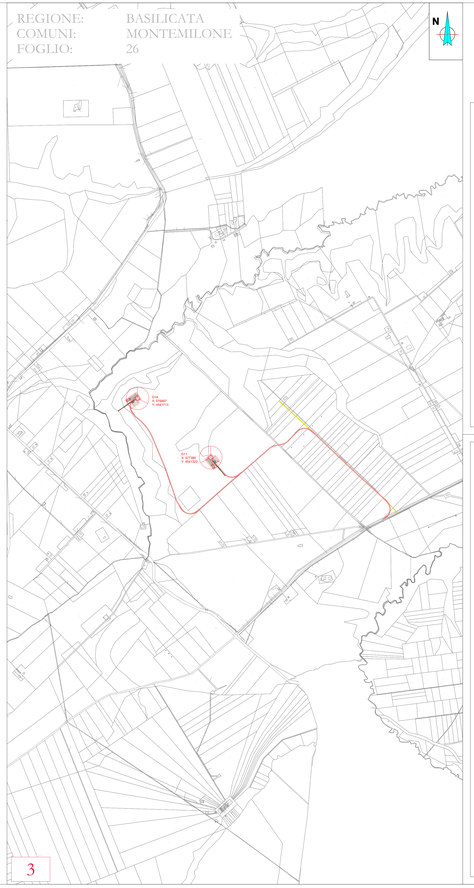

3

LEGENDA

Aerogeneratore

Strade e piazzole di Cantiere (Temporanee)

Area piazzola di Cantiere

Strade agricole

Strade brecciate/asfaltate

AREN ELECTRIC POWER S.p.A.

Sede legale e operativa: Via dell'Artigiani, 309 - 47522 Cesena (FC), Italia
Codice Fiscale, P. IVA 03605080404

COMUNE DI CANOSA DI PUGLIA (BT), LAVELLO (PZ), MONTEMILONE (PZ), VENOSA (PZ)
LOCALITÀ "LOCONIA"

PROGETTO PER LA REALIZZAZIONE DI

IMPIANTO EOLICO "CANOSA"

RESPONSAB. PROGETTISTA
Aren Electric Power Spa
Società per Azioni con Unico Socio
Via dell'Artigiani 309 - 47522 Cesena (FC)
Tel. +39 0547 651111 Fax +39 0547 651274
P.Iva 03605080404
Registro delle Imprese di Forlì-Cesena R.E.A. 317048

TIMBRO E FIRMA PROGETTISTA
Ing. Iurlaro Ulio
Ordine degli Ingegneri di Forlì-Cesena
Mat. 2866

TITOLO ELABORATO
Inquadramento strade ed aree fase di cantiere

CODICE ELABORATO	FORMATO	SCALA	FASE
CANDIT_GE_NT0_3_7_0_2_0_0	A1*	1:10.000	PROGETTO DEFINITIVO

REV.	DESCRIZIONE	DATA	REDATTO	VERIFICATO	APPROVATO
00	Prima emissione	31/10/2022	D. Farrace	A. Urso	A. Urso
01					
02					
03					
04					

File: CANDIT_GENNOVTX_00_Inquadramento strade ed aree.dwg

LA DIFFUSIONE E RIPRODUZIONE, ANCHE PARZIALE, DI QUESTA TAVOLA E' VIETATA A TERMINI DI LEGGE