

SE TERNA 150/380kV


SET TERNA 36/380kV

Dati geografici e catastali degli aerogeneratori - WGS 84-33N

N.	WTG	Est (X)	Nord(Y)	Comune	Provincia	Contrada	Foglio	P.la
1	TR01	723945	4469528	Manduria	Taranto	Cucciolini	123	71
2	TR02	719344	4469345	Manduria	Taranto	Comola	115	96
3	TR03	718109	4469441	Maruggio	Taranto	Cazzizzi	11	73
4	TR04	716418	4469513	Maruggio	Taranto	Maciulo	2	238 - 237
5	TR05	715156	4469980	Maruggio	Taranto	Tremola	1	79
6	TR06	718303	4470355	Manduria	Taranto	Bagnolo	102	87 - 453
7	TR07	723646	4470351	Manduria	Taranto	Bagnolo	123	248-188
8	TR08	723109	4470295	Manduria	Taranto	L'Apaccio	107	256
9	Logistica	724332	4471624	Manduria	Taranto	Campanella	96	28
10	CSM	722922	4470972	Manduria	Taranto	Capannone	107	17-16-18
11	SET	722922	4470972	Manduria	Taranto	Capannone	107	17-16-18
12	CM	733086	4474809	Avetrana	Taranto	Cicirella	10	57
12	SET TERNA	733074	4474919	Avetrana	Taranto	Cicirella	10	p.p.e.

LEGENDA

-  Aerogeneratore
-  Strade esistenti da adeguare
-  Strade da realizzare
-  Piazzola di esercizio/Plinto
-  CSM - Cabina di Smistamento
-  SET Produttore 30/36kV
-  CM - Cabina di consegna e misura
-  Stazione TERNA 150/380 kV
-  SET TERNA 36/380 kV
-  Cavidotto MT interrato
-  Raccordi AT380 kV
-  Confini comunali

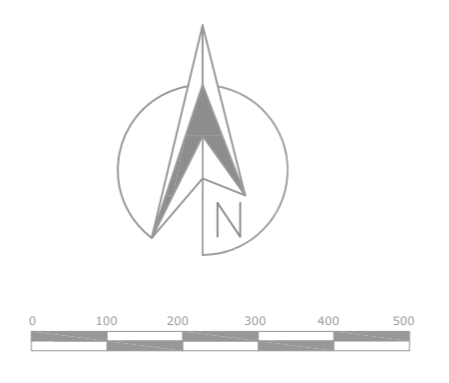

Regione Puglia
 COMUNI DI MARUGGIO(TA)-MANDURIA(TA)-SAVA(TA)
 AVETRANA(TA)-ERCHIE(BR)

PROGETTO DEFINITIVO
PARCO EOLICO "MESSAPIA ENERGIA"
 Codice Impianto: BAEQU27

Tav: 0_02b-10
 Titolo: LAYOUT DI ESERCIZIO SU CTR
 Area cabina di connessione sub2

Scala: 1:2000
 Formato Stamp: A0
 Codice Identificativo Elaborato: BAEQU27_ElaboratoGrafico_0_02b-10

Progettazione: **ENERSAT**
 Gruppo di progettazione:
 Ing. Santo Masella - Responsabile Progetto
 Ing. Francesco Masella

Comittente: **ENERGIA LEVANTE s.r.l.**
 Via S. Maria, 101 - 70124 Bari (BA)
 P.IVA 0242591072 - ISIA 8061210072 - energialevante@spgim.it
 www.energialevante.com - Tel. +39 0804811

Società del Gruppo: **sse Renewables** | For a better world of energy

Data	Metro della revisione:	Redatto:	Controllato:	Approvato:
LoA-202	Prima emissione	F.M.	S.M.	G.M.