



Comune di Manduria

Comune di Maruggio

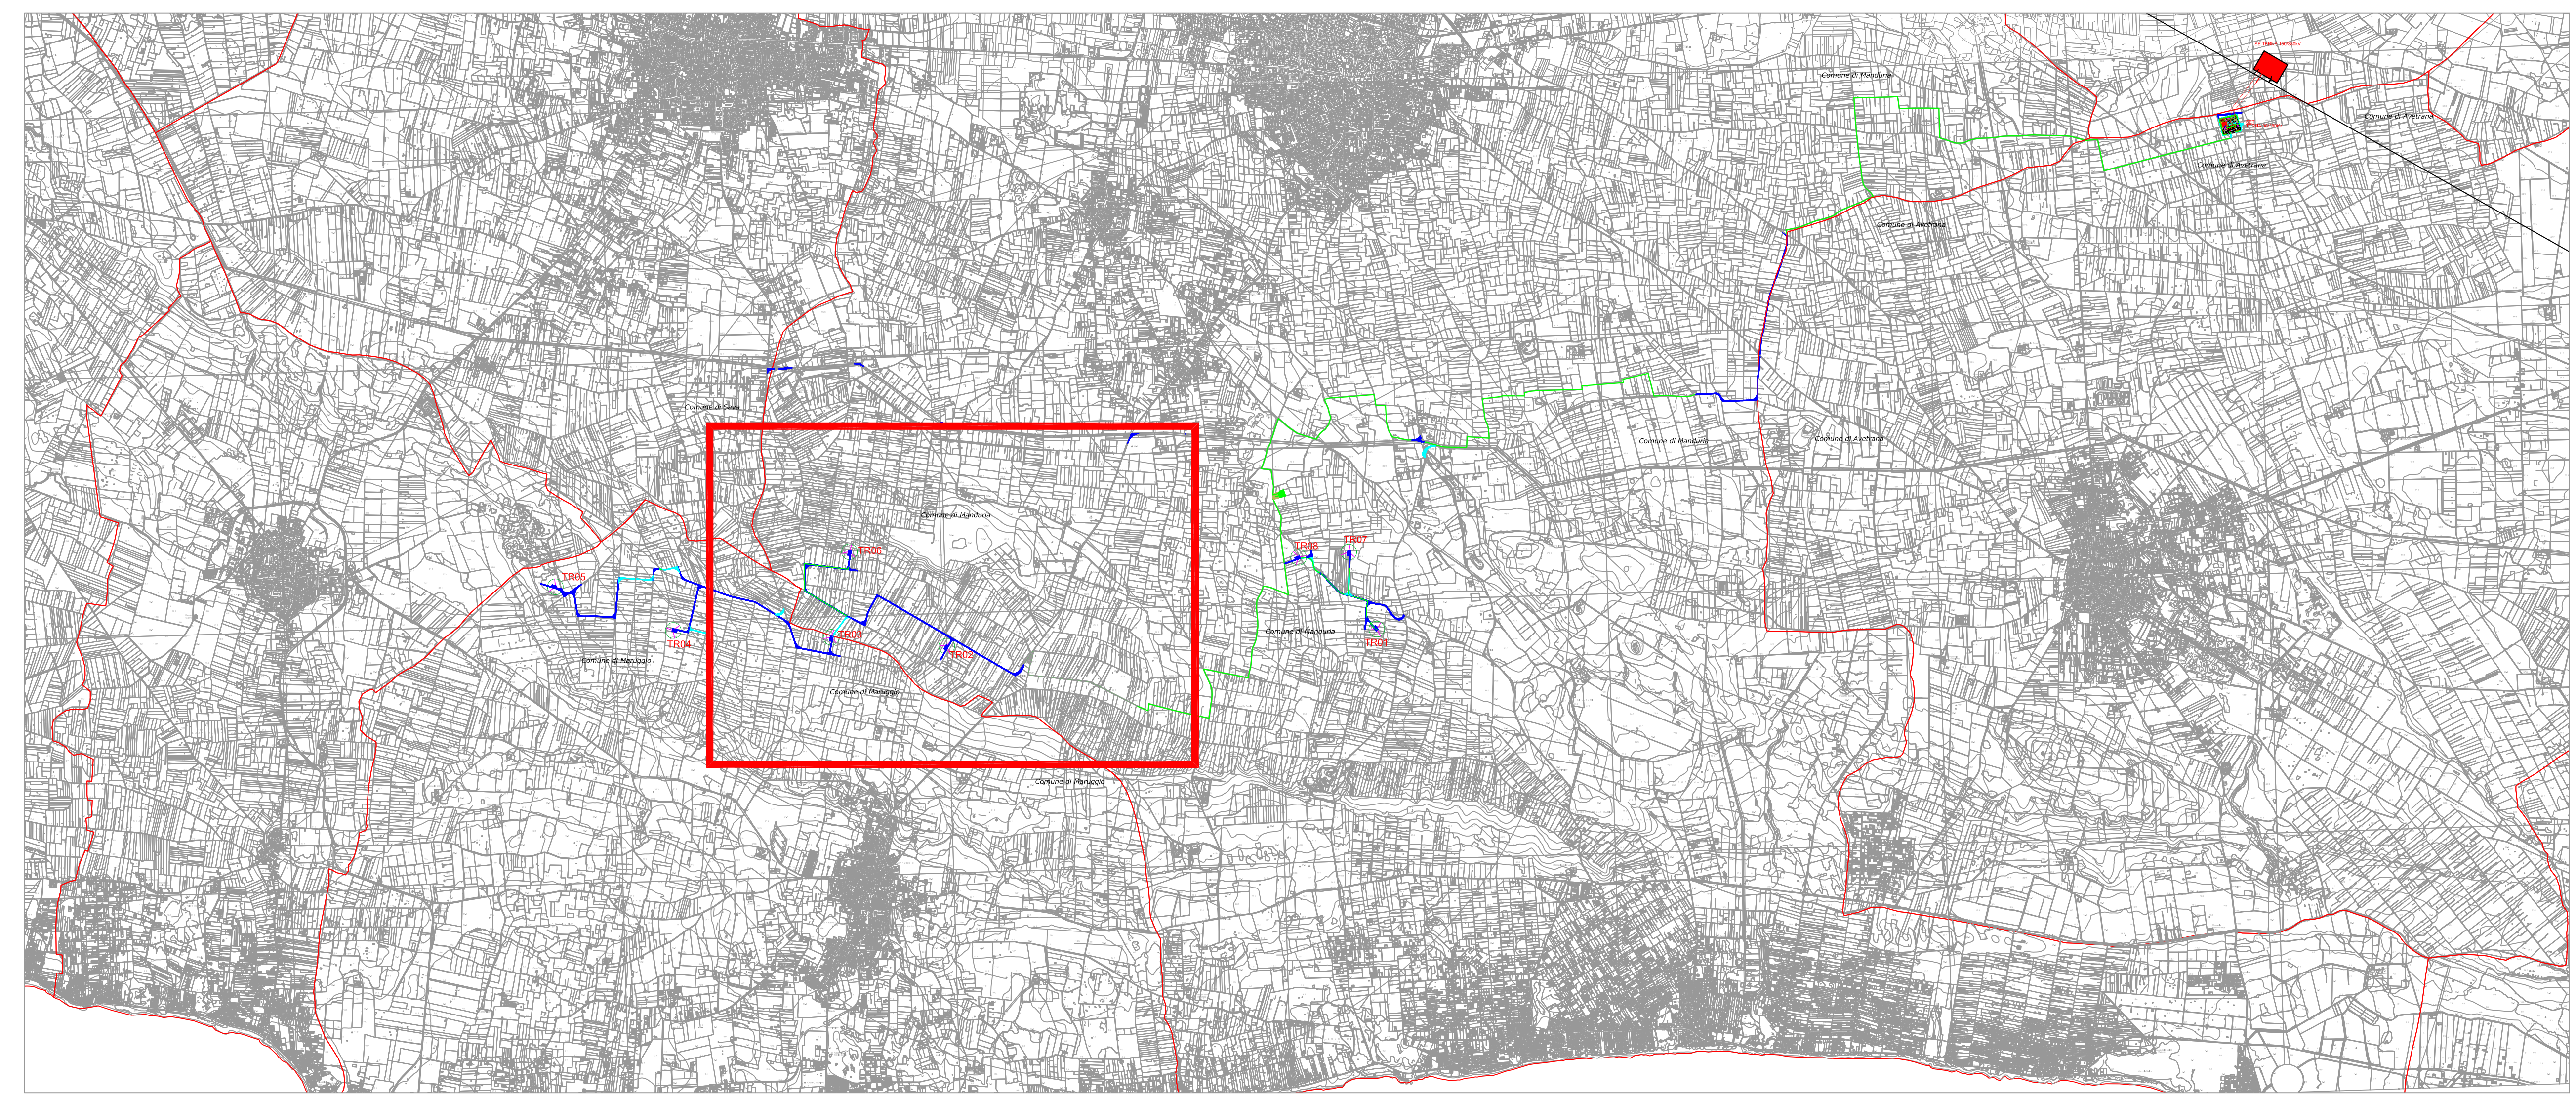

**LEGENDA**

-  Aerogeneratore
-  Strade esistenti da adeguare
-  Strade da realizzare
-  Piazzola di esercizio/Plinto
-  CSM - Cabina di Smistamento
-  SET Produttore 30/36KV
-  CM - Cabina di consegna e misura
-  Stazione TERNIA 150/380 kV
-  SET TERNIA 36/380 kV
-  Cavidotto MT interrato
-  Raccordi AT380 kV
-  Confini comunali

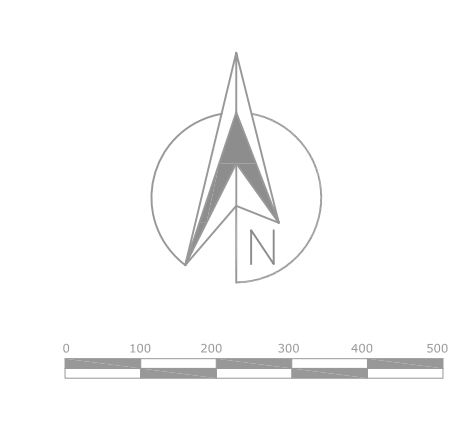

**Regione Puglia**  
 COMUNI DI MARUGGIO(TA)-MANDURIA(TA)-SAVA(TA)  
 AVETRANA(TA)-ERCHIE(BR)

**PROGETTO PER LA REALIZZAZIONE DI IMPIANTO PER LA PRODUZIONE DI ENERGIA ELETTRICA DA FONTI RINNOVABILI, NONCHE' OPERE CONNESSE ED INFRASTRUTTURE, DI POTENZA PREVISTA IMMESSA IN RETE PARI A 49,60 MW ALIMENTATO DA FONTE EOLICA DENOMINATO "MESSAPIA ENERGIA"**

**PROGETTO DEFINITIVO**  
**PARCO EOLICO "MESSAPIA ENERGIA"**  
 Codice Impianto: BAEQU27

Tav:	Titolo:																								
0_02b-5	LAYOUT DI ESERCIZIO SU CTR Aerogeneratori TR02-TR03-TR06																								
Scala:	Formato Stampat:																								
1:4000	A0																								
Codice Identificatore Elaborato:																									
BAEQU27_ElaboratoGrafico_0_02b-5																									
Progettazione:	Comittente:																								
Gruppo di progettazione: Ing. Santo Mastella - Responsabile Progetto Ing. Francesco Mastella	<b>ENERGIA LEVANTE s.r.l.</b> Via Luca Galvani n.113 Regione Bar - 4° piano - Cap 00143 ROMA P. IVA 02420001077 - Tel. 061210564 - www.energiavevante.it Società del Gruppo																								
 																									
<table border="1" style="width: 100%; border-collapse: collapse;"> <tr> <td style="width: 25%;">Data</td> <td style="width: 25%;">Modulo/Mod. revisioni:</td> <td style="width: 25%;">Revisori:</td> <td style="width: 25%;">Comitati:</td> </tr> <tr> <td style="text-align: center;">Lugli 2022</td> <td style="text-align: center;">Prima creazione</td> <td style="text-align: center;">F.M.</td> <td style="text-align: center;">S.M.</td> </tr> <tr> <td> </td> <td> </td> <td> </td> <td> </td> </tr> <tr> <td> </td> <td> </td> <td> </td> <td> </td> </tr> </table>	Data	Modulo/Mod. revisioni:	Revisori:	Comitati:	Lugli 2022	Prima creazione	F.M.	S.M.									<table border="1" style="width: 100%; border-collapse: collapse;"> <tr> <td style="width: 25%;">Approvati:</td> <td style="width: 25%;"> </td> </tr> <tr> <td style="text-align: center;">G.M.</td> <td style="text-align: center;"> </td> </tr> <tr> <td> </td> <td> </td> </tr> <tr> <td> </td> <td> </td> </tr> </table>	Approvati:		G.M.					
Data	Modulo/Mod. revisioni:	Revisori:	Comitati:																						
Lugli 2022	Prima creazione	F.M.	S.M.																						
Approvati:																									
G.M.																									