



PARTICOLARE 3
SCALA 1:50

ARMATURA DI RIPRESA

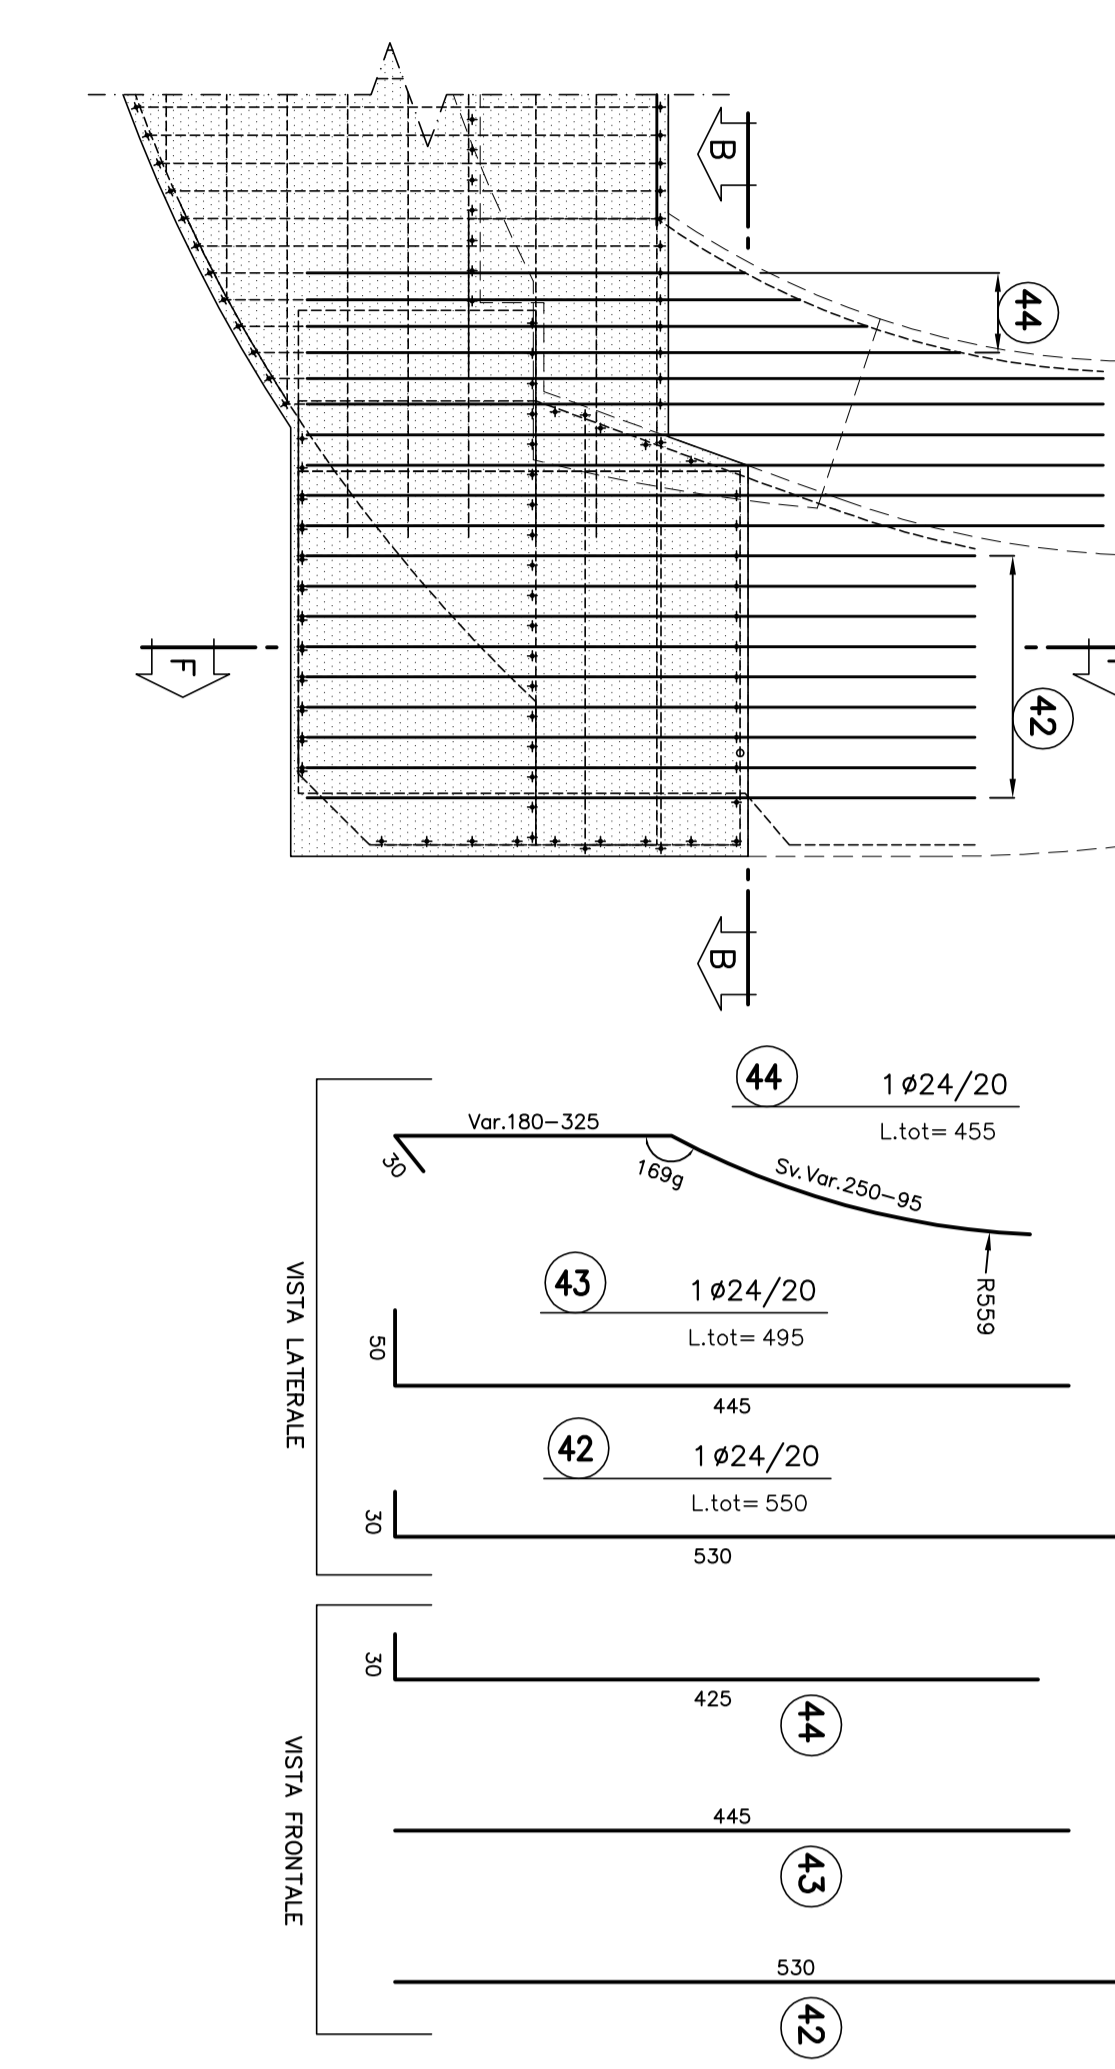

SCHEMA
SCALA 1:50

DISPOSIZIONE CAVALLOTTI

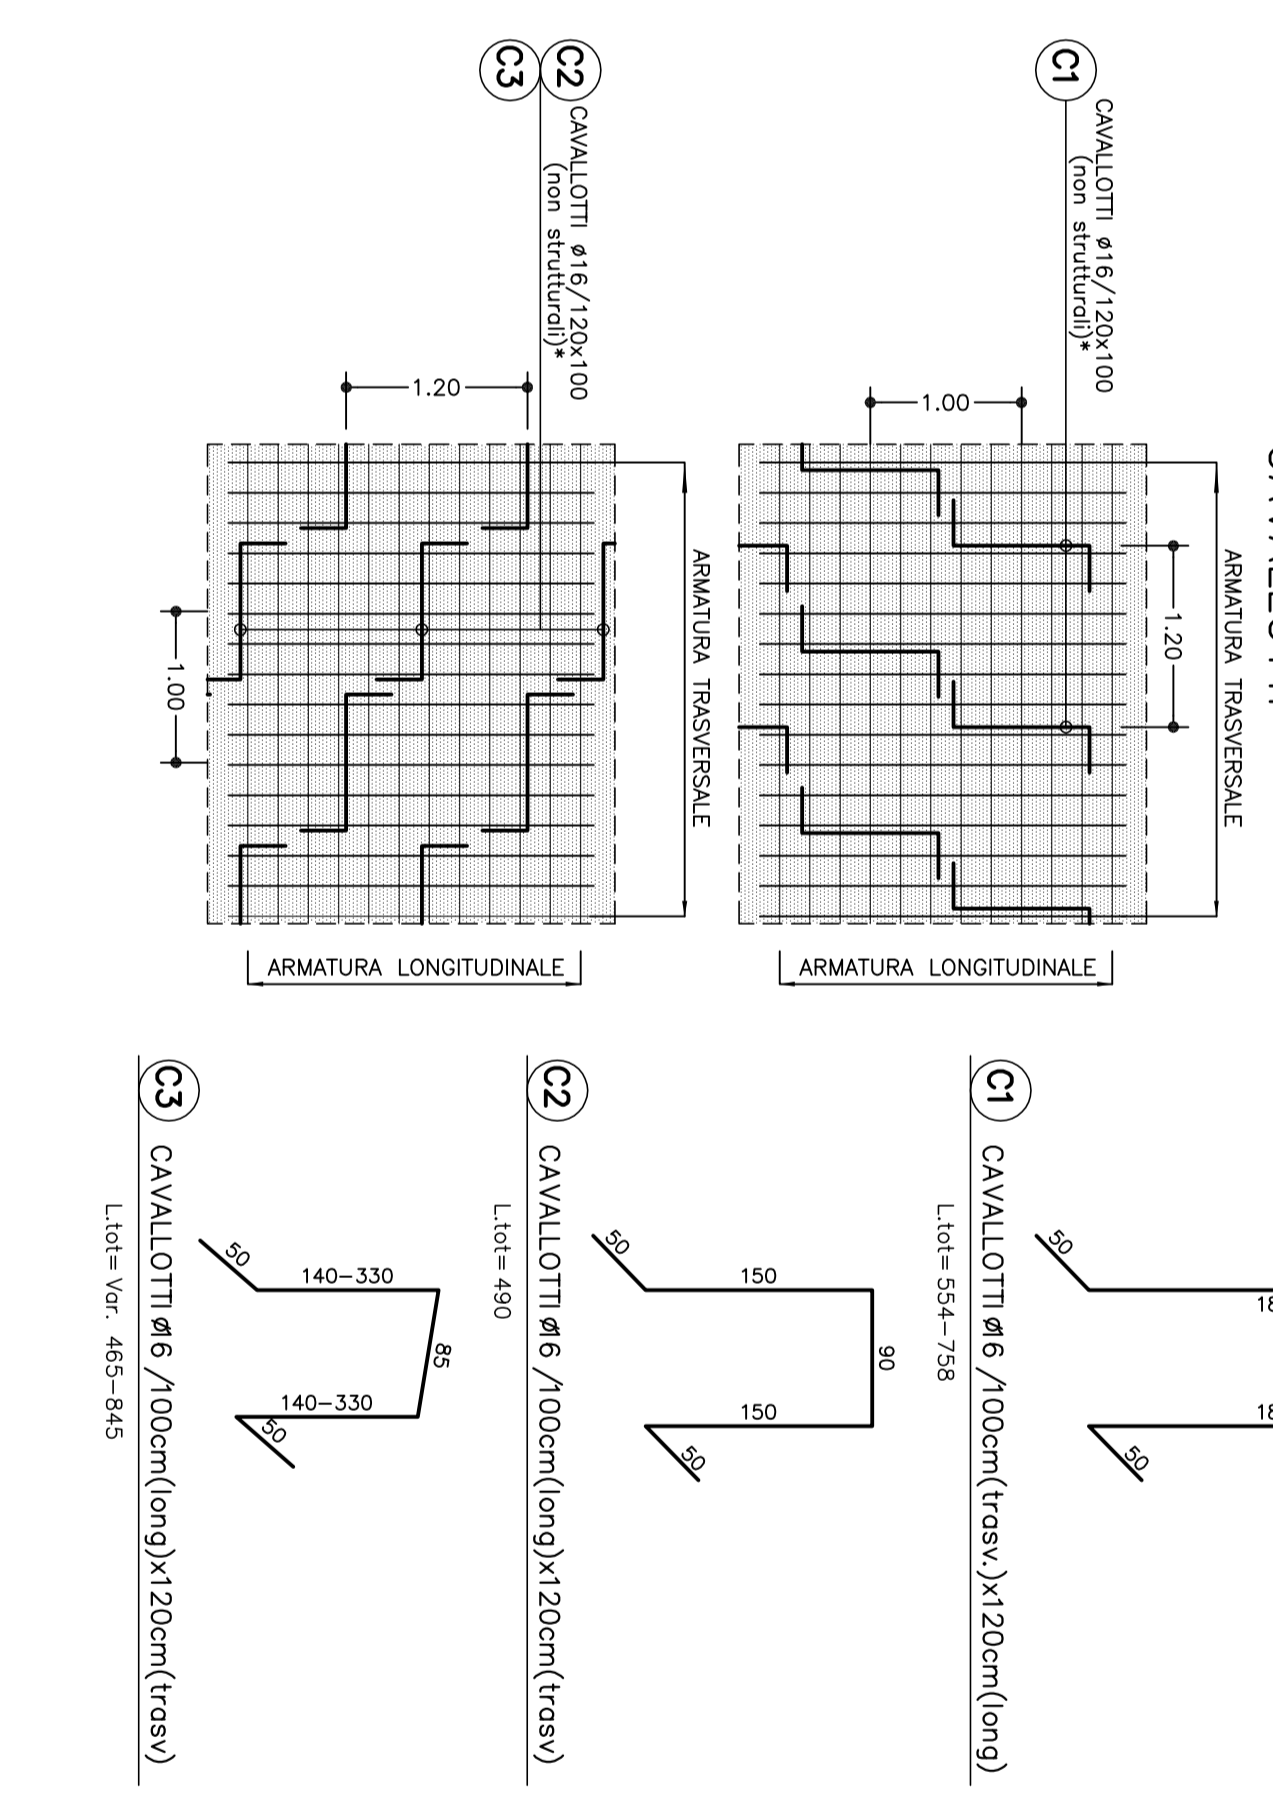

SCHEMA
SCALA 1:20

DISPOSIZIONE SPILLI

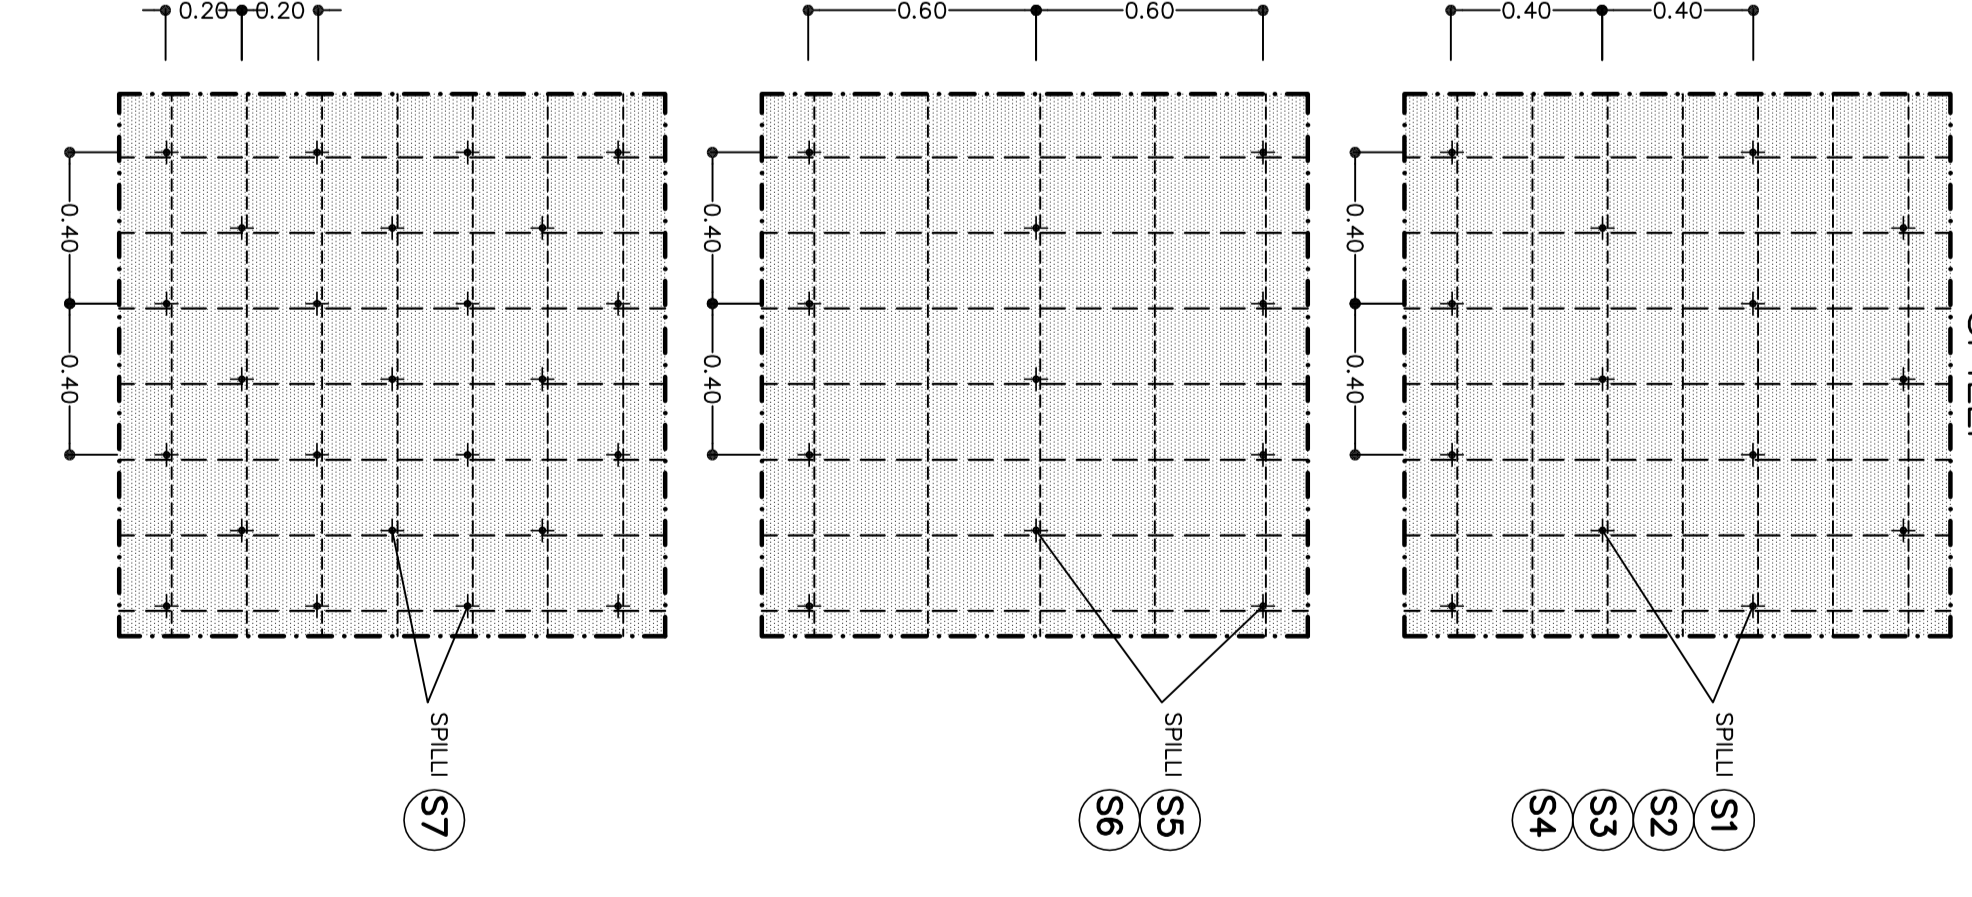


TABELLA MATERIALI

ACCIAIO ARMATURE	B450C
COPRIFRANTO	(vedi schema)
LEGENDA:	- P.C. PIANO DEI CENTRI
	- O.P. QUOTA PROGETTO
	- P.I.M. PIANO IMPOSTA MUQUETTE
NOTE:	- I CAVALLOTTI NON SONO DA CONSIDERARSI STRUTTURALI E POSSONO ESSERE EVENTUALMENTE SOSTITUITI CON ELEMENTI ALTERNATIVI
	- LA POSIZIONE N° (29) NON È STATA UTILIZZATA
	- ULTIMA POSIZIONE UTILIZZATA (49)

COMMENTI:


GENERAL CONTRACTOR:
COGIV
 Gruppo Cogiv Impresa S.p.A.

INFRASTRUTTURE FERROVIARIE STRATEGICHE DEFINITE DALLA LEGGE OBIETTIVO N.443/01 TRATTA A.V./A.C. TERZO VALICO DEI GIOVI PROGETTO ESECUTIVO

GALLERIA NATURALE CUNICOLO VAL LEMME Impegno canone di ventilazione Armatura Arco rovescio Tra V 2/2

GENERAL CONTRACTOR	EXECUTION WORKS	SCALE


