


LEGENDA APPARECCHIATURE MT

1	TRASFORMATORE MT/MT 30/36KV
---	-----------------------------

AREA CABINA 2.610mq

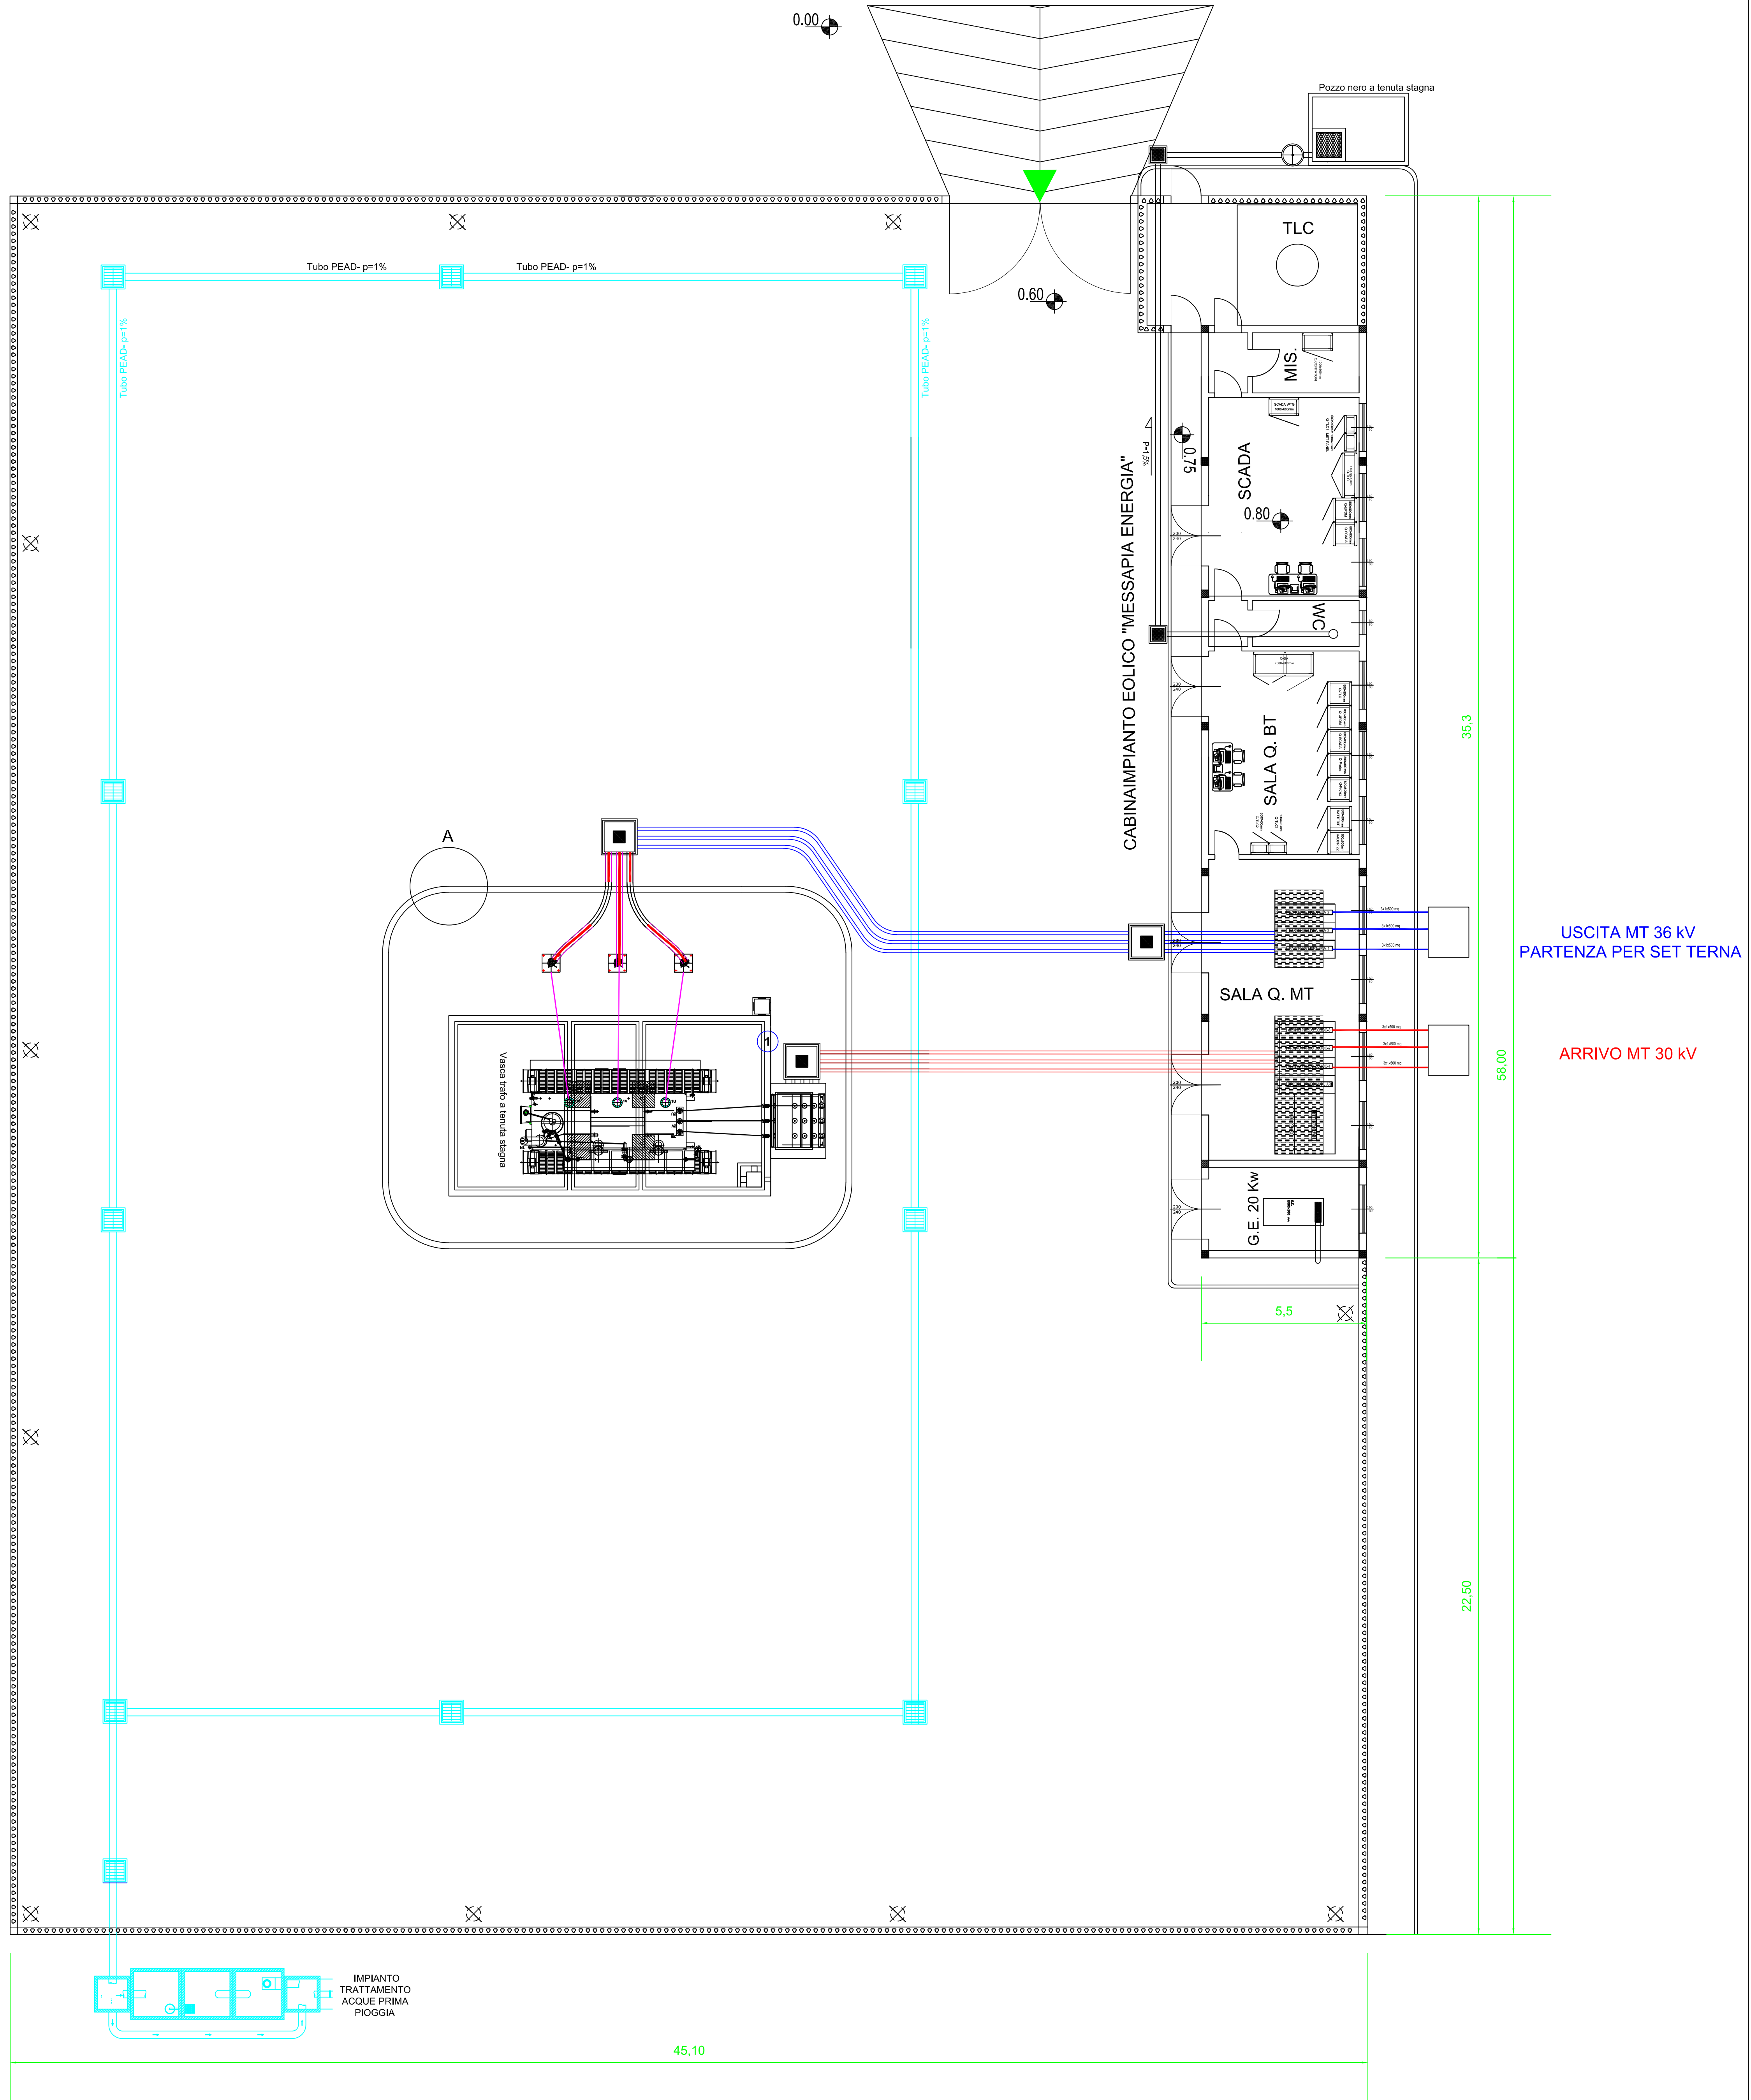

Regione Puglia
COMUNI DI MARUGGIO(TA)-MANDURIA(TA)-SAVA(TA)
AVETRANA(TA)-ERCHIE(BR)

PROGETTO PER LA REALIZZAZIONE DI IMPIANTO PER LA PRODUZIONE DI ENERGIA ELETTRICA DA FONTI RINNOVABILI, NONCHE' OPERE CONNESSE ED INFRASTRUTTURE, DI POTENZA PREVISTA IMMESSA IN RETE PARI A 49,60 MW ALIMENTATO DA FONTE EOLICA DENOMINATO "MESSAPIA ENERGIA"

PROGETTO DEFINITIVO
PARCO EOLICO "MESSAPIA ENERGIA"
Codice Implant: BAEQU27

Tav.: **3_19** Titolo: **SET 30/36 kV Planimetria SET Utente**

Scala: **1:100** Formato Stampat: **A0** Codice Identificatore Elaborato: **BAEQU27_ElaboratoGrafico_3_19**

Progettazione: **ENER SAT** Gruppo di progettazione: **Ing. Santo Ruffa - Responsabile Progetto** Ing. Francesco Ruffa
Completamento: **ENERGIA LEVANTE s.r.l.** Via Lavinia 20/011 Roma Tel. +39 06 543 1011 Fax +39 06 543 1012 www.energialevante.com Tel. +39 06 543 1013
Società del Gruppo: **sse Renewables** For a better world of energy

Data	Motivo della revisione	Redatto	Controllato	Approvato
Luglio 2023	Prima emissione	F.M.	S.M.	G.M.