
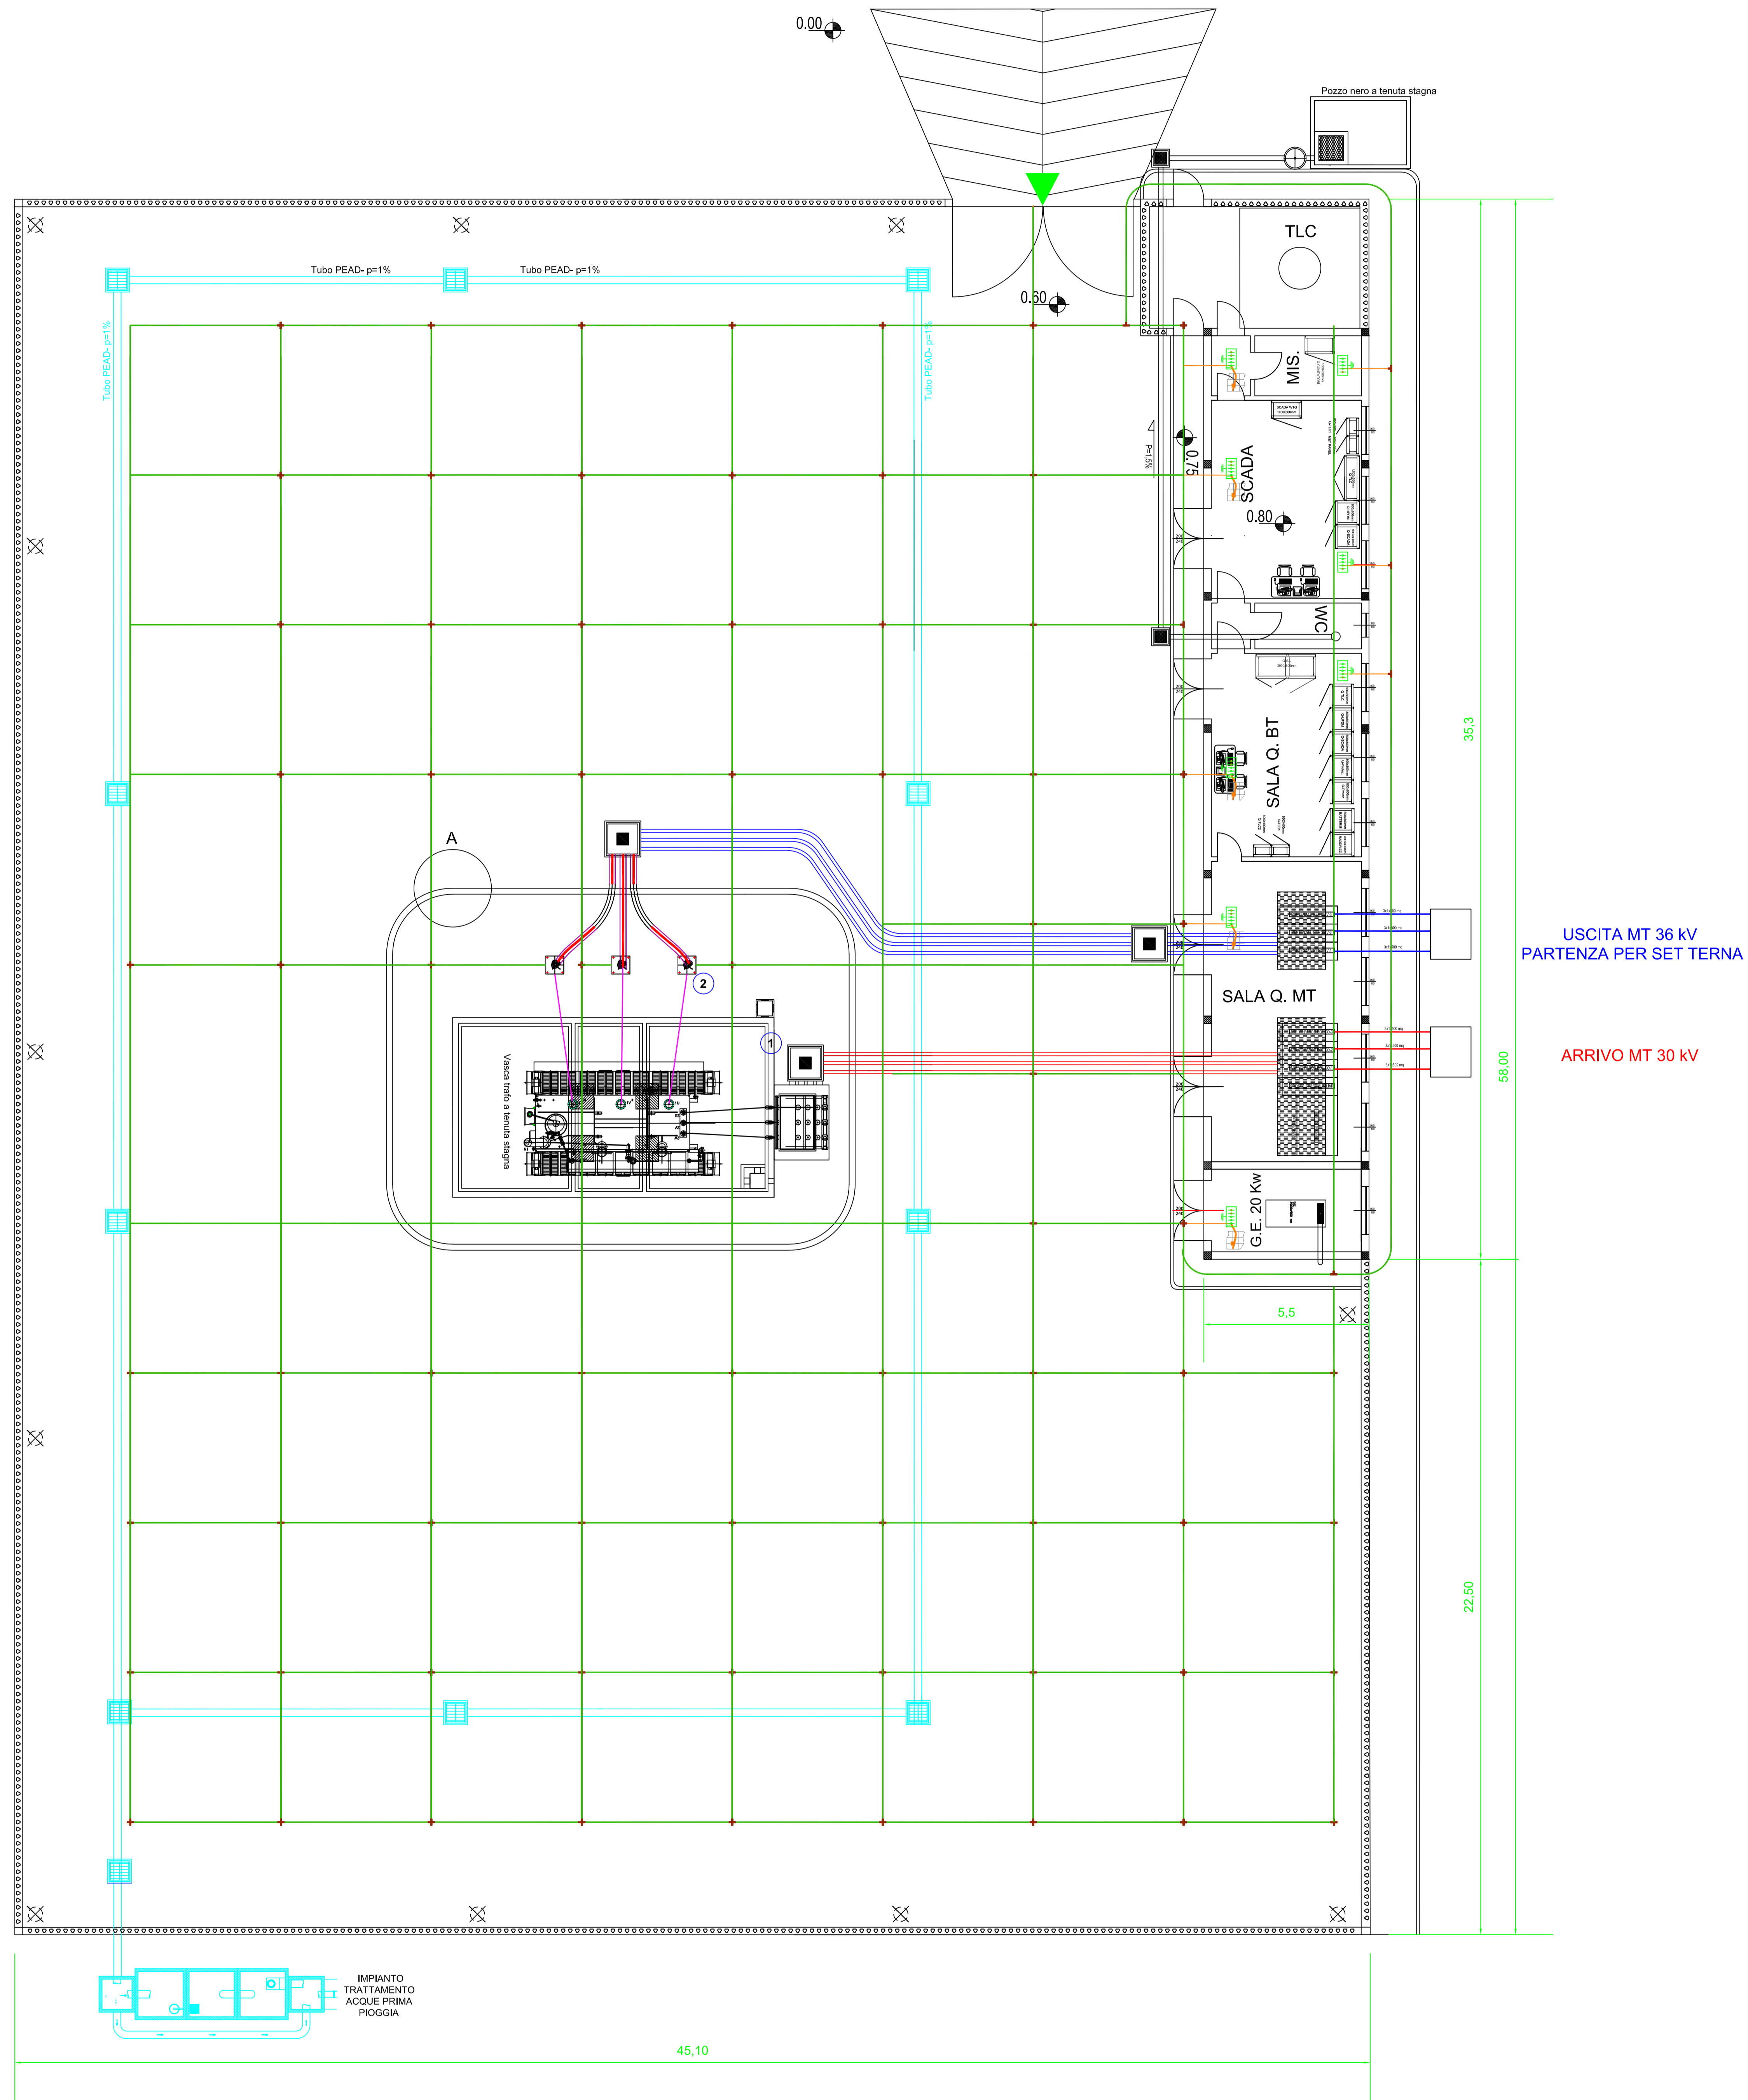


LEGENDA SIMBOLI	
	CORDA DI RAME NUDO 50 mmq Ø 8,0
	FORMAZIONE 7x25 mm COME DA TABELLA LINEE
	CORDA DI RAME NUDO 70 mmq Ø 10,7
	FORMAZIONE 19x2,14 mm COME DA TABELLA LINEE
	BARRA EQUIPOTENZIALE PAVITA (BTM) IN RAME Spessore 50x50 mm
	MORSETTO A COMPRESSIONE A CROCE PER CORDE DA 50mmq e 50/70 mmq
	MORSETTO A COMPRESSIONE A T PER CORDE DA 50mmq, 70mmq e 50/70 mmq
	PUNTO DI CONNESSIONE RAME/ACCIAIO AI FERRI DI ARMATURE DELLE FONDAZIONI
	PUNTO DI CONNESSIONE RAME/ACCIAIO A RETE ELETTROSALDATA
	NODO COLLETTORE DI TERRA
	RETE ELETTROSALDATA DEL SOLAIO
	MESSA A TERRA DEL PAVIMENTO FLOTTANTE

LEGENDA APPARECCHIATURE AT	
1	TRASFORMATORE MT/AT
2	SCARICATORE SOVRATENSIONI

AREA MESSAPIA ENERGIA mq 2615,8 mq

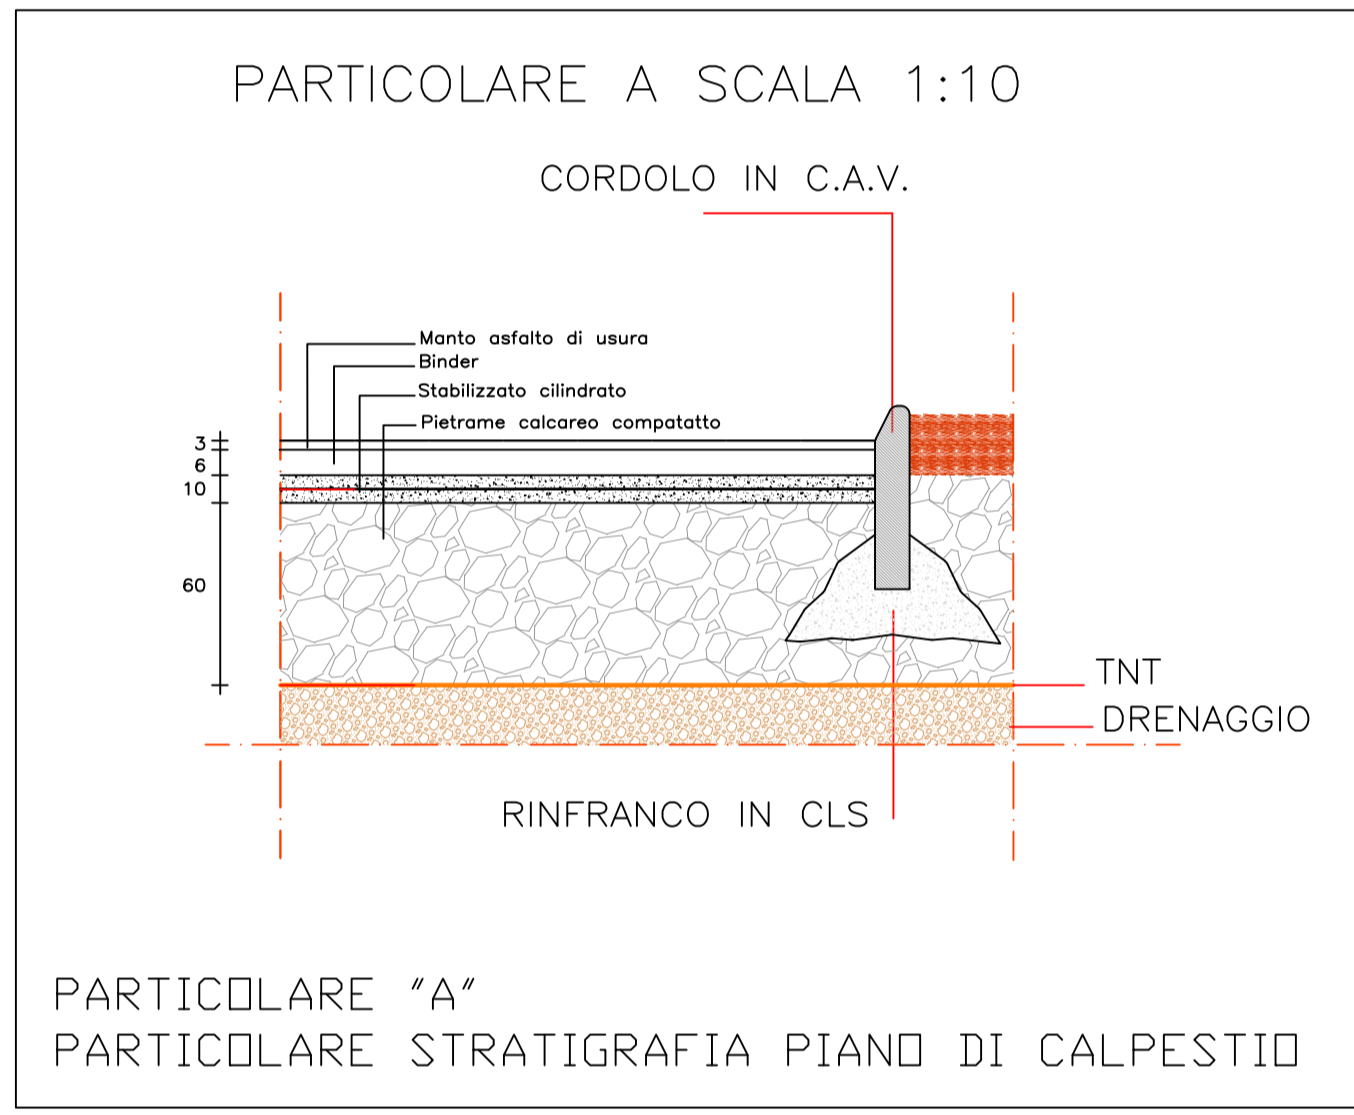

Regione Puglia
 COMUNI DI MARUGGIO(TA)-MANDURIA(TA)-SAVA(TA)
 AVETRANA(TA)-ERCHIE(BR)

PROGETTO PER LA REALIZZAZIONE DI IMPIANTO PER LA
 PRODUZIONE DI ENERGIA ELETTRICA DA FONTI RINNOVABILI,
 NONCHE' OPERE CONNESSE ED INFRASTRUTTURE, DI POTENZA
 PREVISTA IMMESSA IN RETE PARI A 49,60 MW ALIMENTATO DA
 FONTE EOLICA DENOMINATO "MESSAPIA ENERGIA"

PROGETTO DEFINITIVO
 PARCO EOLICO "MESSAPIA ENERGIA"
 Codice Implant: BAEQU27

Tav.:	Titolo:
3_22	SET 30/36 kV RETE DI TERRA

Scala:	Formato Stampa:	Codice Identificatore Elaborato
1:100	A0	BAEQU27_ElaboratoGrafico_3_22

Progettazione:	Gruppo di progettazione:	Completamento:
	Ing. Santo Hualta - Responsabile Progetto Ing. Francesco Ruffa	
<small>ENERGIA LEVANTE s.r.l. è un'azienda a partecipazione paritetica tra il Gruppo ENERSAT e il Gruppo SSE Renewables.</small>		<small>ENERGIA LEVANTE s.r.l. è un'azienda a partecipazione paritetica tra il Gruppo ENERSAT e il Gruppo SSE Renewables.</small>

Data	Motivo della revisione	Redatto	Controlato	Approvato
Lugli-2023	Prima emissione	F.M.	S.M.	G.M.