



LEGENDA	
	APPARECCHIO DI ILLUMINAZIONE A TUBI FLUORESCENTI 2x36W
	LAMPADA DI EMERGENZA CON TUBO FLUORESCENTE DA 36W
	PROIETTORE A PARETE DA 250 W (150 W)
	PRESA BIPASSO DA 10/16A
	PRESA CEE 3P 16A 380V
	PRESA CEE 1P 2P 16A 220V
	INTERRUTTORE UNIPOLARE
	DEVIVATORE
	QUADRO ELETTRICO
	PANNELLO OTTICO ACUSTICO CON SCRITTURA "ALLARME INCENDIO"
	PULSANTE DI ALLARME INCENDIO
	PULSANTE DI SGANCIO
	POZZETTO IN CLS CON CHIUSINO IN PPV CARRABILE PER CANALIZZAZIONI ELETTRICHE
	FONDAZIONE IN CLS PREFABBRICATA PER PALO ILLUMINAZIONE ESTERNA CON POZZETTO

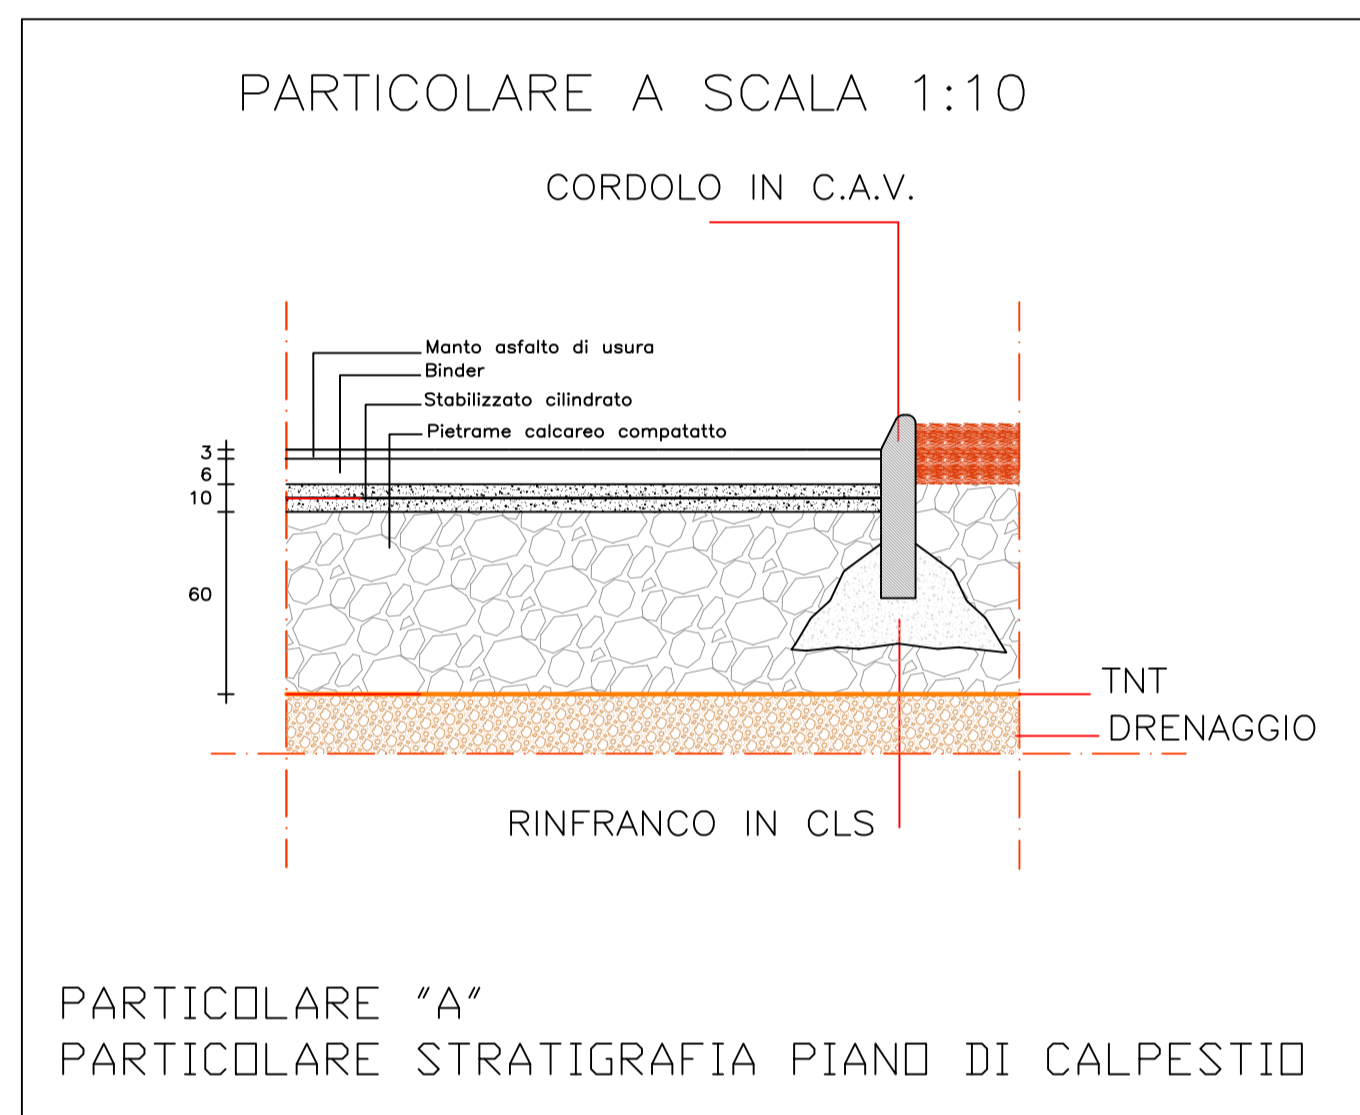

LEGENDA APPARECCHIATURE MT

1 TRASFORMATORE MT/MT 30/36KV

AREA CABINA 2.610mq

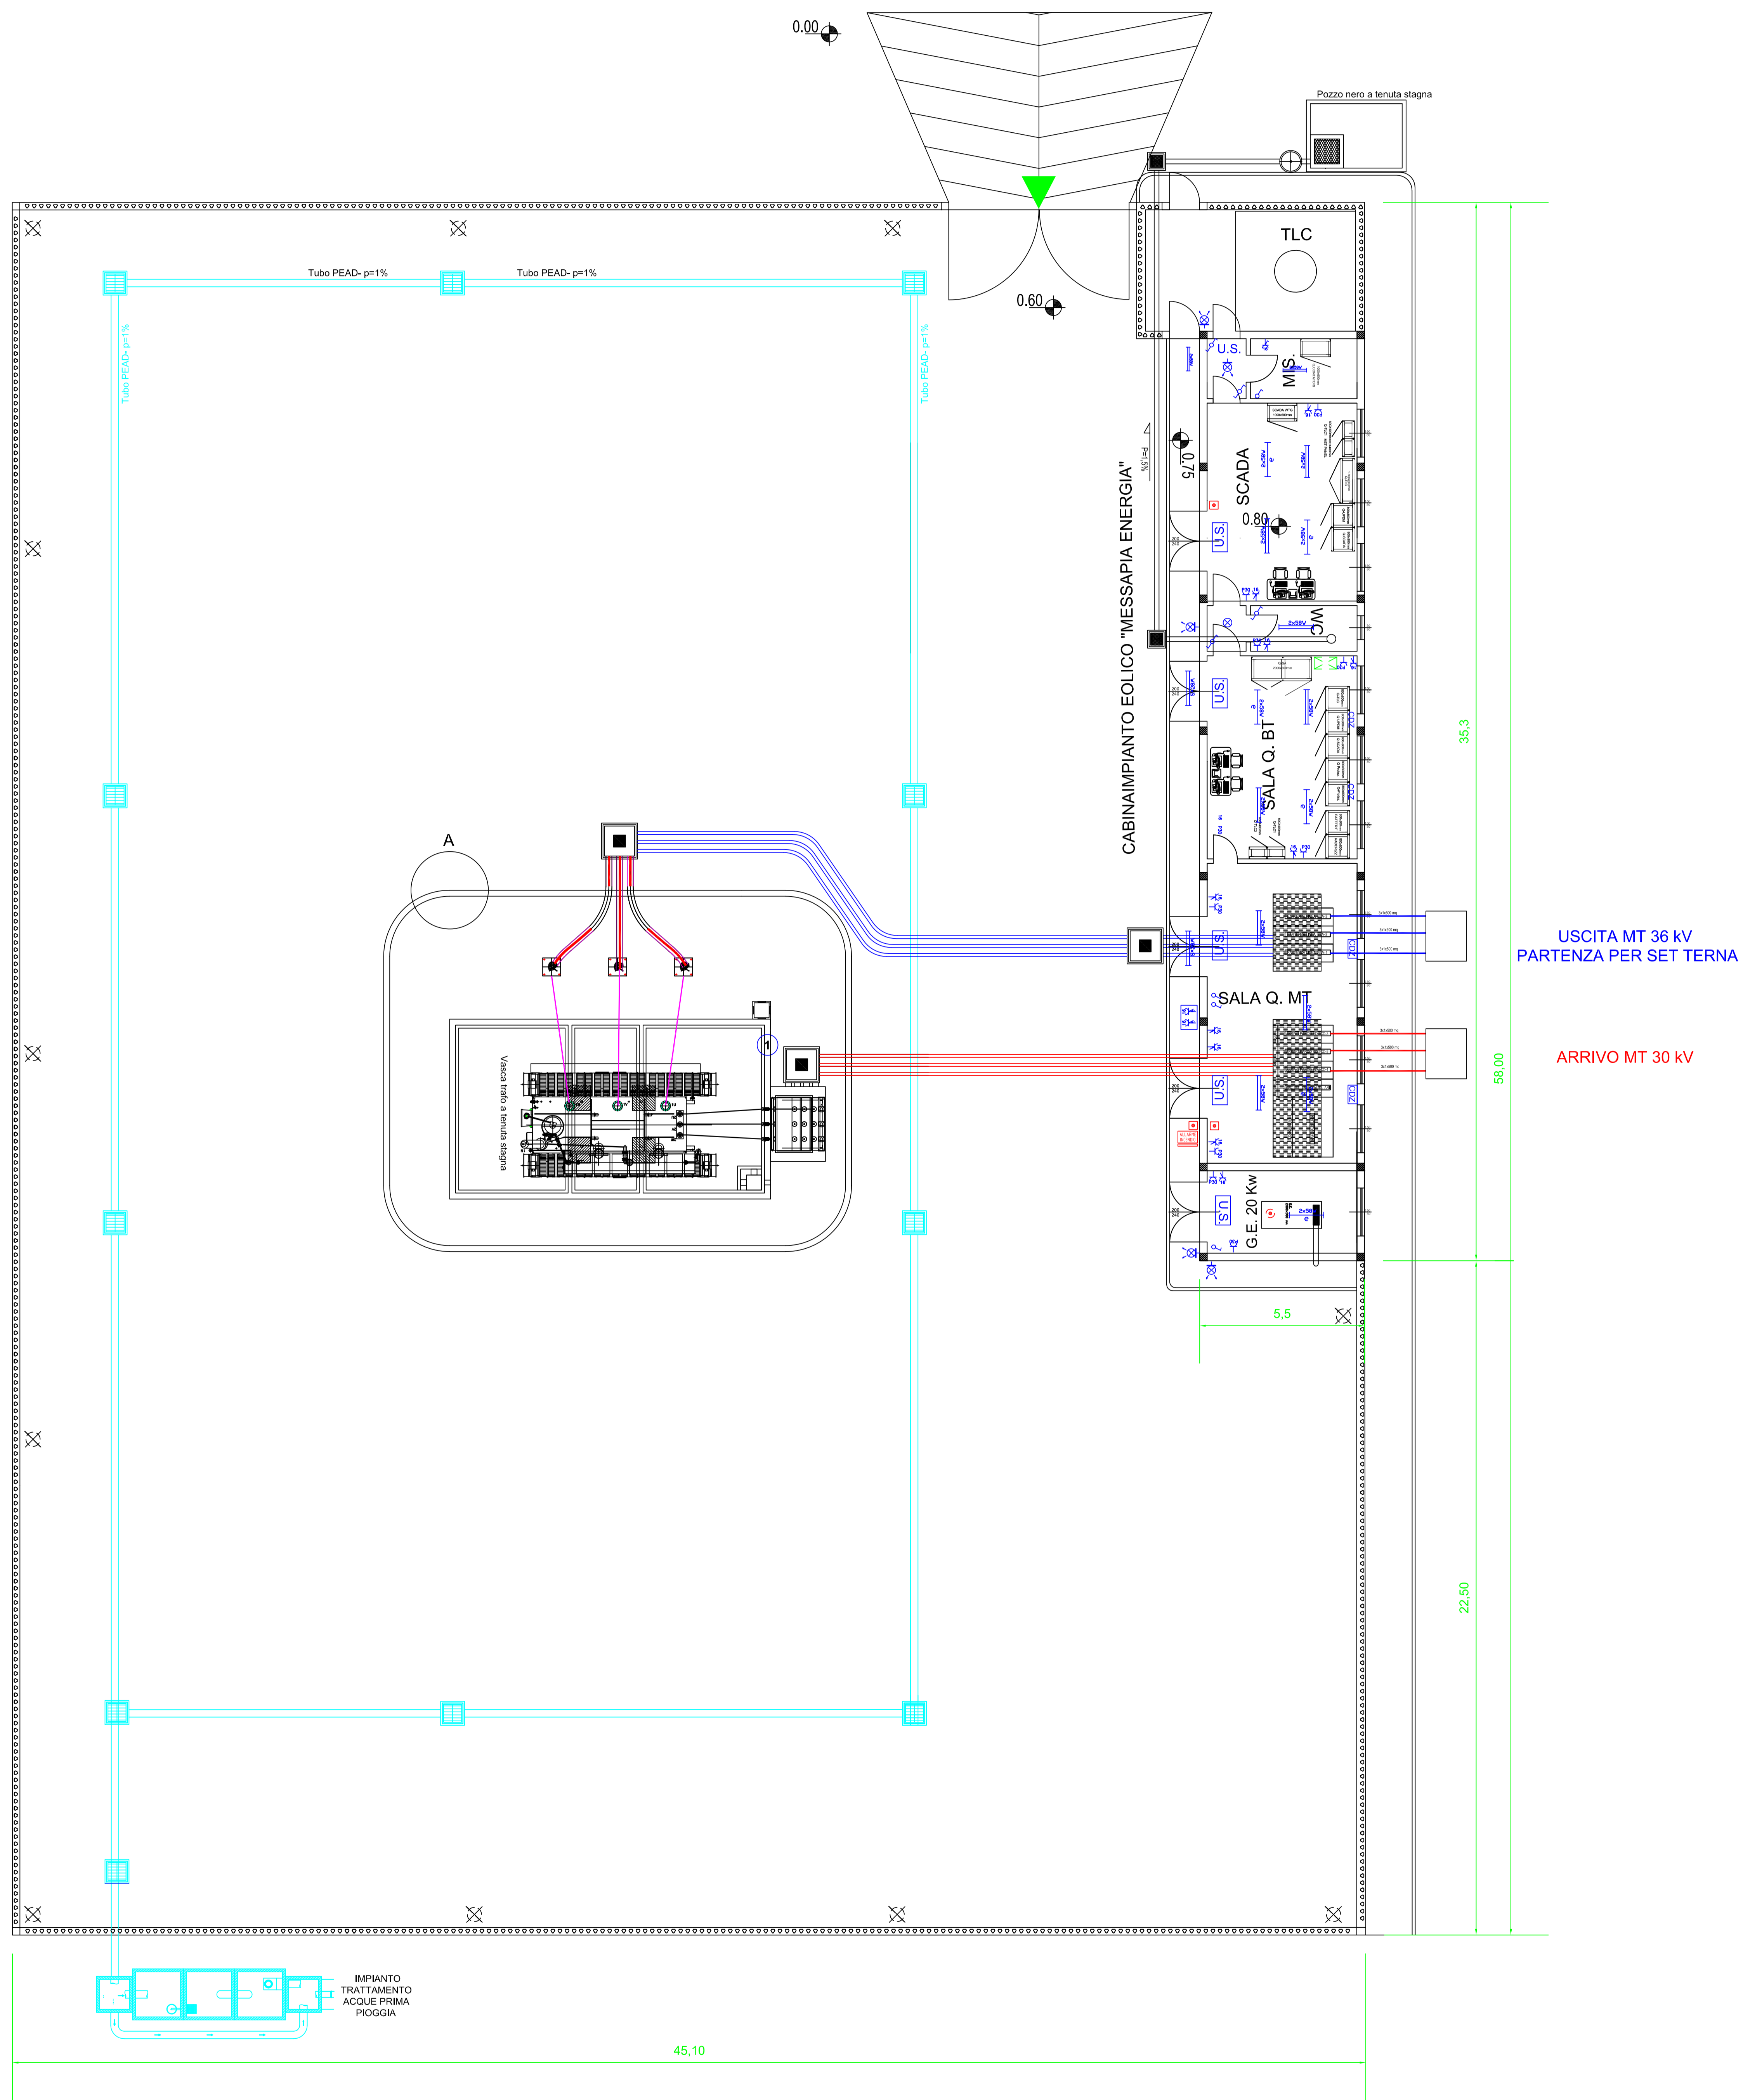

USCITA MT 36 kV  
PARTENZA PER SET TERNA

ARRIVO MT 30 kV

Regione Puglia

COMUNI DI MARUGGIO(TA)-MANDURIA(TA)-SAVA(TA)  
AVETRANA(TA)-ERCHIE(BR)

PROGETTO PER LA REALIZZAZIONE DI IMPIANTO PER LA  
PRODUZIONE DI ENERGIA ELETTRICA DA FONTI RINNOVABILI,  
NONCHE' OPERE CONNESSE ED INFRASTRUTTURE, DI POTENZA  
PREVISTA IMMESSA IN RETE PARI A 49,60 MW ALIMENTATO DA  
FORTE EOLICA DENOMINATO "MESSAPIA ENERGIA"

PROGETTO DEFINITIVO

PARCO EOLICO "MESSAPIA ENERGIA"

Codice Implant: BAEQU27

Tav.:	Titolo:
3_23	SET 30/36 kV Impianto elettrico

Scala:	Formato Stampa:	Codice Identificatore Elaborato
1:100	A0	BAEQU27_ElaboratoGrafico_3_23

Progettazione:	Gruppo di progettazione:	Comittente:
	Ing. Santo Marzà - Responsabile Progetto Ing. Francesco Riatta	<b>ENERGIA LEVANTE s.r.l.</b> Via Lavinia 20/21, 00191 Roma - P. 4° ANNO - Cap. 00143 ROMA P. IVA: 02030931007 - S.A. 01412180201 - energia@energialevante.it www.energialevante.com - Tel.: +39 06346183
	Indagini Specialistiche:	Società del Gruppo

Data	Motivo della revisione:	Redatto:	Controllato:	Approvato:
10/06/2023	Prima emissione	F.M.	S.M.	G.M.