FINE RACCORDO FUNZIONALE
INIZIO ADEGUAMENTO TANG. ALBA
PROGRESSIVA KM 0+000 = 42+067

TOMBINO IDRAULICO IN C.L.S Ø 1000
MANUFATTO ESISTENTE DA MANTENERE
Progr. km 0+453,30

TOMBINO IDRAULICO IN C.L.S Ø 1000
MANUFATTO ESISTENTE DA MANTENERE
Progr. km 0+827,87

TOMBINO IDRAULICO IN C.L.S Ø 1000
DA ALLUNGARE DI 1,00 m
Progr. km 0+224,10

PIAZZOLA DI SOSTA L=165 m
20 m | 40 m | 20 m | 25 m | 20 m | 20 m | 20 m

CORSIA DI IMMISSIONE L= 85+75=160 m
TRATTO DI RACCORDO L=75 m | TRATTO DI ACCELERAZIONE L=85 m

CUNEO

ASTI

PIAZZOLA DI SOSTA

PIAZZOLA DI SOSTA

A pe 91
TECNOEDIL S.p.A.
Ciclo Idrico Integrato
Condotta in PEAD Ø 315

A ar 91/1
TECNOEDIL S.p.A.
Ciclo Idrico Integrato
Condotta in acciaio Ø 150

CANALE VERDUNO

M ar
Reti Metano Territorio S.r.l.
Servizio Distribuzione Gas
Tubazione

E mt
ENEL S.p.A.
Linee elettriche
Media tensione interrata

E ar 90/1
TERNA S.p.A.
Linee elettriche A.T.
Linea 132 kV S.Vittoria d'Alba

segnaletica verticale

E bt 80
ENEL S.p.A.
Linee elettriche
Bassa tensione aerea

20 m | 20 m | 20 m | 25 m | 20 m | 40 m | 20 m
PIAZZOLA DI SOSTA L=165 m

TRATTO DI RA
CORSIA DI

ADEGUAMENTO SPARTITRAFFICO ED INSTALLAZIONE SISTEMI DI RITENUTA

E mt
ENEL S.p.A.
Linee elettriche
Media tensione aerea

MORENO
VERDUNO

NOTE GENERALI

LEGENDA

TRACCIATI ATTUALI	TRACCIATI IN PROGETTO
Linee Elettriche B.T.	Linee Elettriche B.T.
Linee Elettriche M.T.	Linee Elettriche M.T.
Linee Elettriche A.T.	Linee Elettriche A.T.
Pubblica illuminazione	Pubblica illuminazione
Metanodotti	Metanodotti
Acquedotti	Acquedotti
Fognature	Fognature
Linee Telefoniche	Linee Telefoniche
Fibra Ottica	Fibra Ottica
Fibra Ottica Autostrade	Fibra Ottica Autostrade
Oleodotti	Oleodotti
Ossigenodotti	Ossigenodotti

Numero interferenza
Tipologia impianti
Ditta/Ente impianti

Impianto interferente da rimuovere o proteggere. Vedi scheda di risoluzione

Servitù

Occupazione Temporanea

QUADRO DI UNIONE

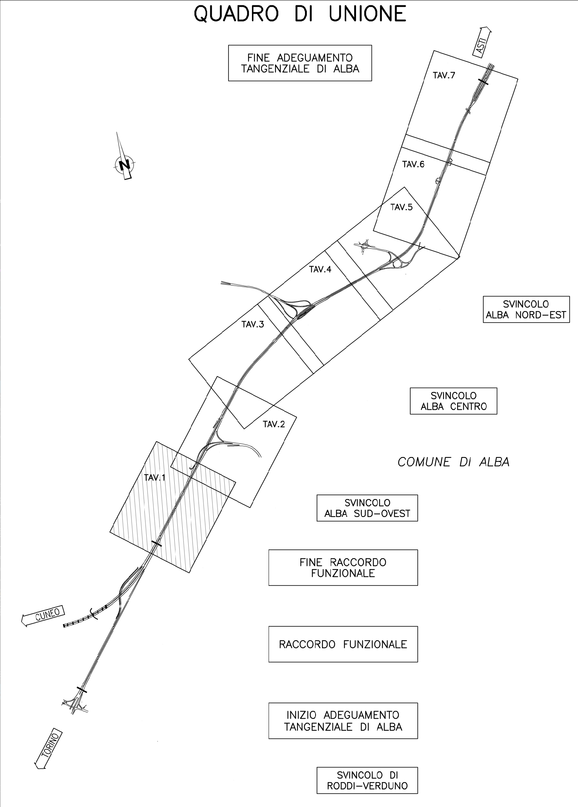

Autostrada Asti-Cuneo

ADEGUAMENTO DELLA TANGENZIALE DI ALBA

PROGETTO DEFINITIVO

CENSIMENTO DELLE INTERFERENZE

TAVOLA 1

IMPRESA	PROGETTISTA	INTEGRATORE ATTIVITA' SPECIALISTICHE	COMMITTENTE
ITINERA	PROGER	Dott. Ing. Salvatore Saporito Albo degli Ingegneri provincia di Salerno n. 5031 PROGER	Autostrada Asti-Cuneo S.p.A. Direzione e Coordinamento S.A.T. s.A. (Gruppo ATIVA) Via XX Settembre, 98/E 00187 Roma

REV.	DATA	DESCRIZIONE	REDATTO	CONTR.	APPROV.	RIESAME
A	05-2021	EMISSIONE	S. Idra	G.Giambra	Ing. Spezzini	XXXX

DATA: MAGGIO 2021 | SCALA: 1:2000
N. PROGR.: 01.05.01

CODIFICA: PROGETTO P0181 | LIV. D | DOCUMENTO INT PL 001 | REV. A
WBS: A31ITA0000
CUP: G64E20002060005

RESPONSABILE DEL PROCEDIMENTO

VISTO DELLA COMMITTENTE

Il presente documento non potrà essere copiato, riprodotto o altrimenti pubblicato, in tutto od in parte, senza il consenso scritto dell' Autostrada ATI - Cuneo S.p.A. Ogni utilizzo non autorizzato sarà perseguito a norma di legge.
This document may not be copied, reproduced or published, either in part or in its entirety, without the written permission of Autostrada ATI - Cuneo S.p.A. Unauthorized use will be prosecuted by law.