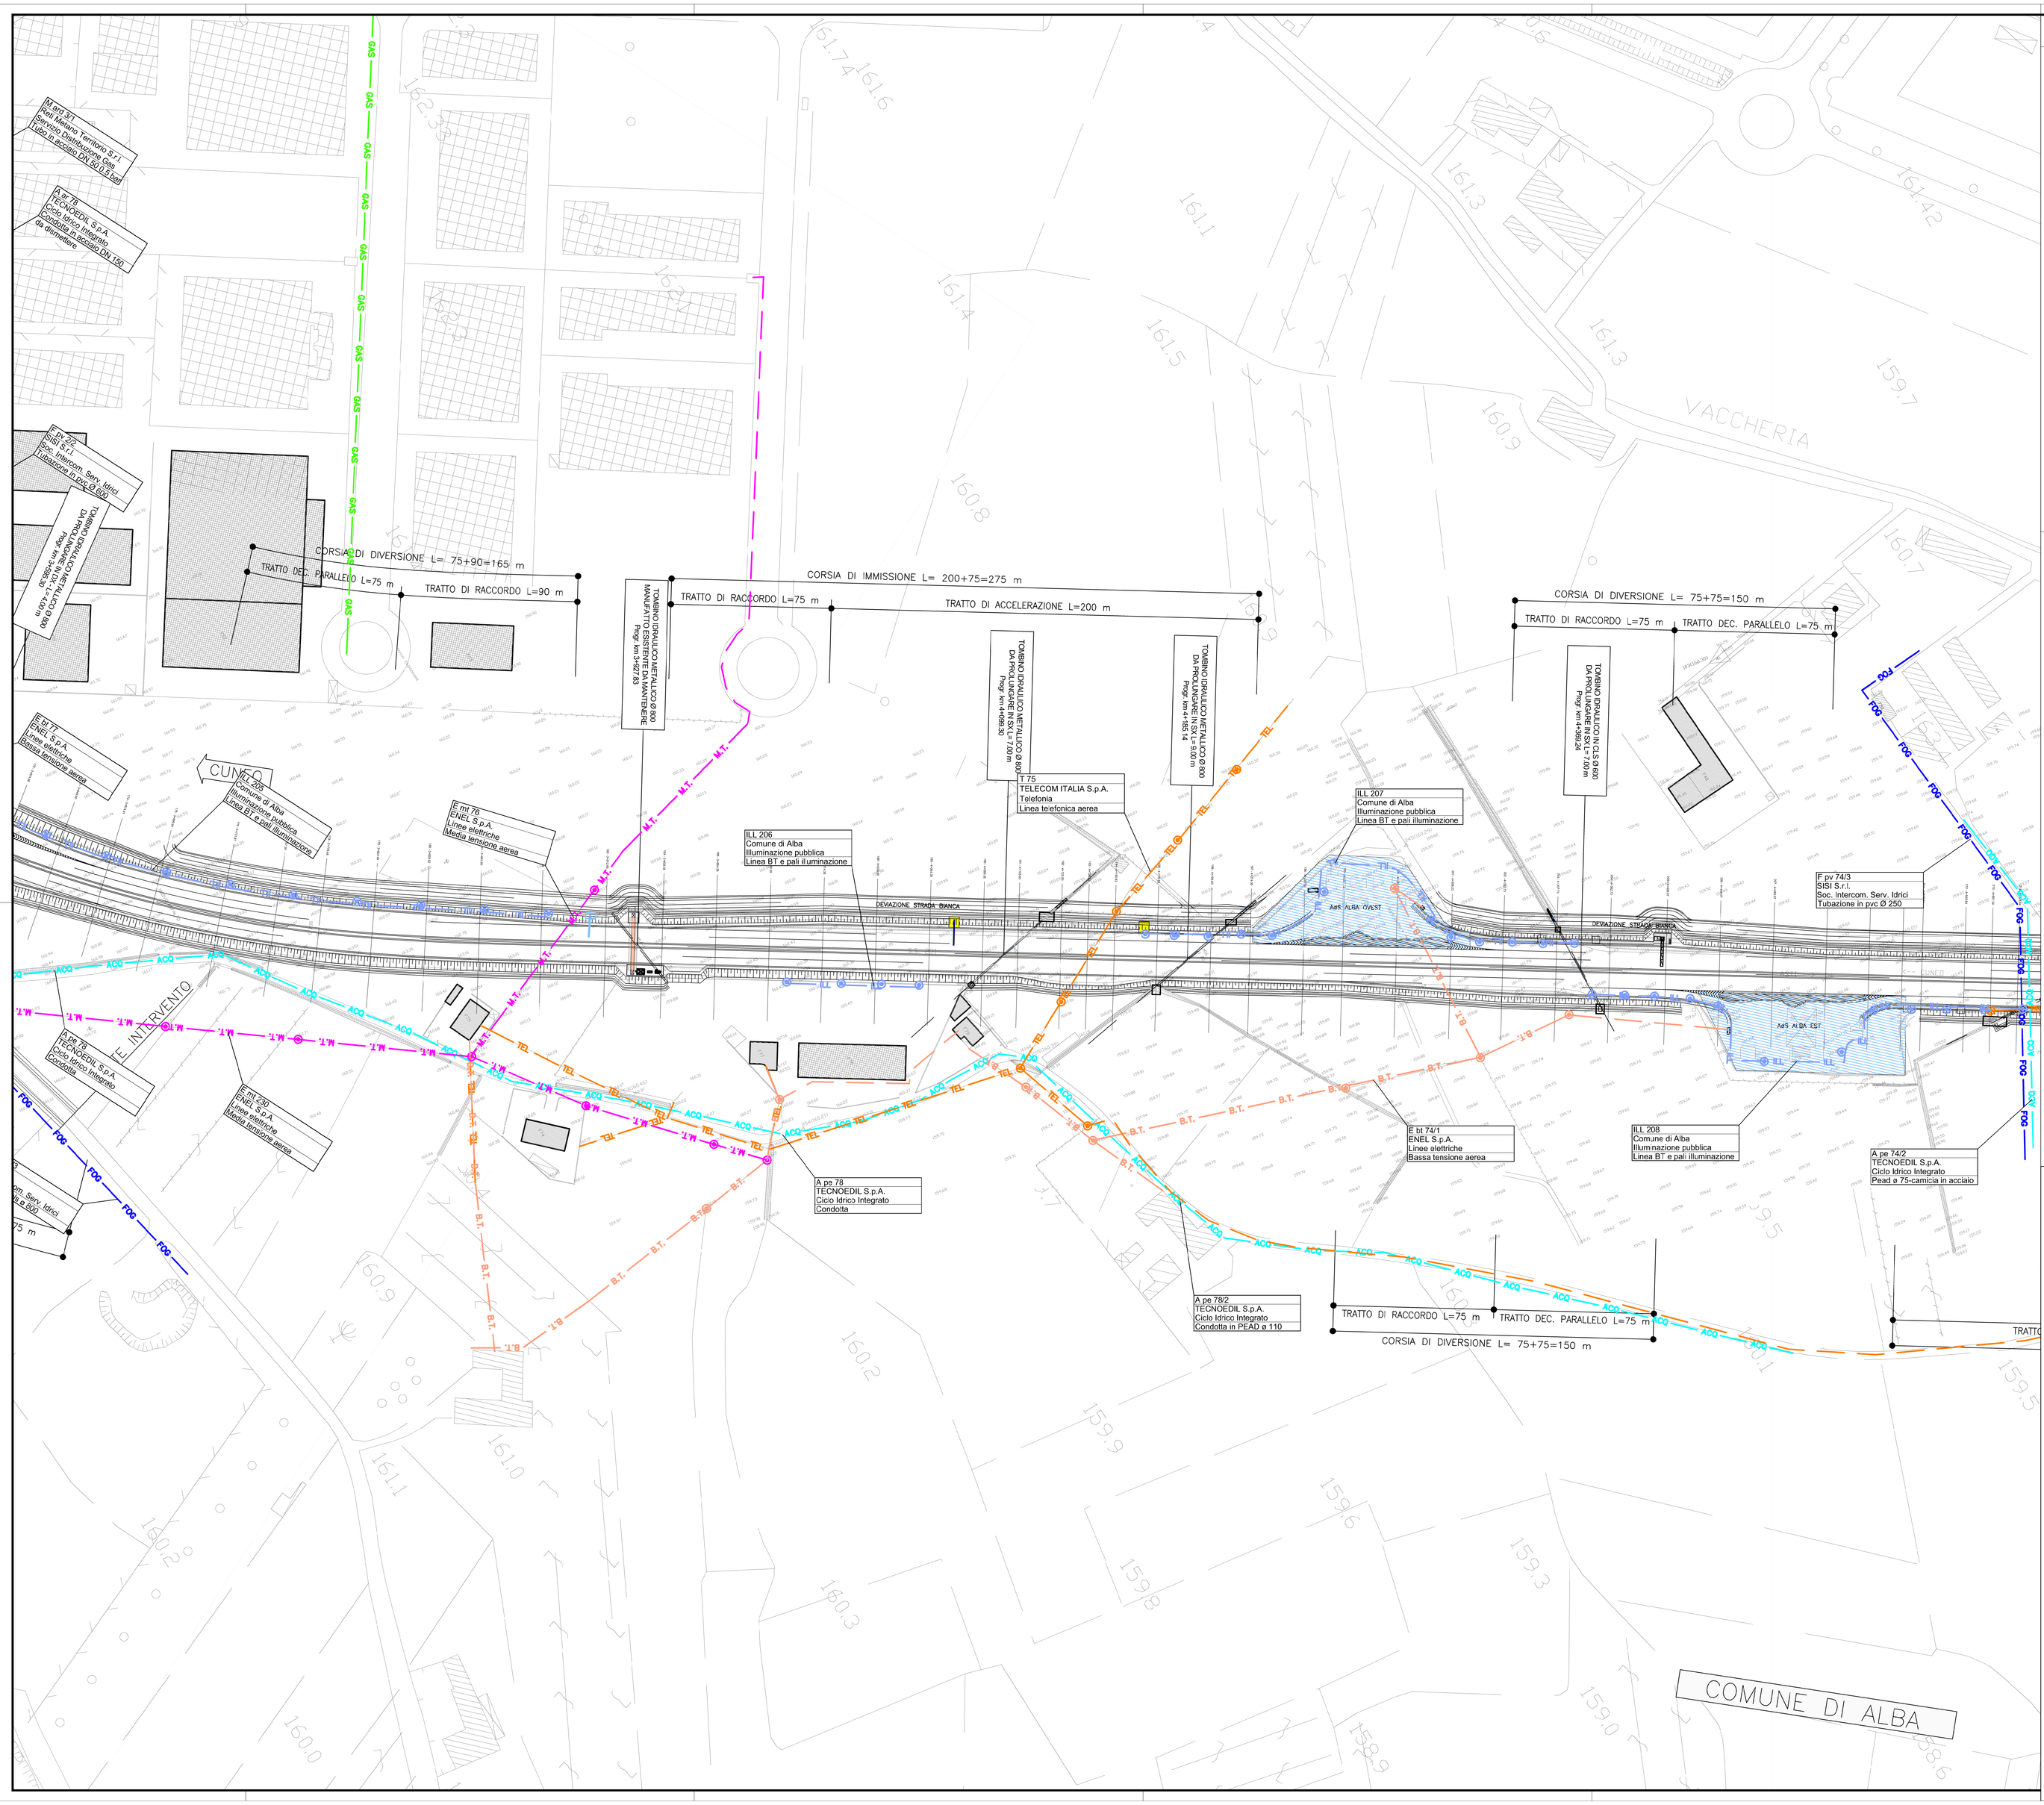

NOTE GENERALI

LEGENDA

TRACCIATI ATTUALI	TRACCIATI IN PROGETTO
Linee Elettriche B.T.	Linee Elettriche B.T.
Linee Elettriche M.T.	Linee Elettriche M.T.
Linee Elettriche A.T.	Linee Elettriche A.T.
Pubblica illuminazione	Pubblica illuminazione
Metanodotti	Metanodotti
Acquedotti	Acquedotti
Fognature	Fognature
Linee Telefoniche	Linee Telefoniche
Fibra Ottica	Fibra Ottica
Fibra Ottica Autostrade	Fibra Ottica Autostrade
Oleodotti	Oleodotti
Ossigenodotti	Ossigenodotti

Numero interferenza
Ente/Proprietario
Tipologia impianti
Descrizione impianto interferente

Impianto interferente da rimuovere o proteggere. Vedi scheda di risoluzione

Servitù

Occupazione Temporanea

QUADRO DI UNIONE

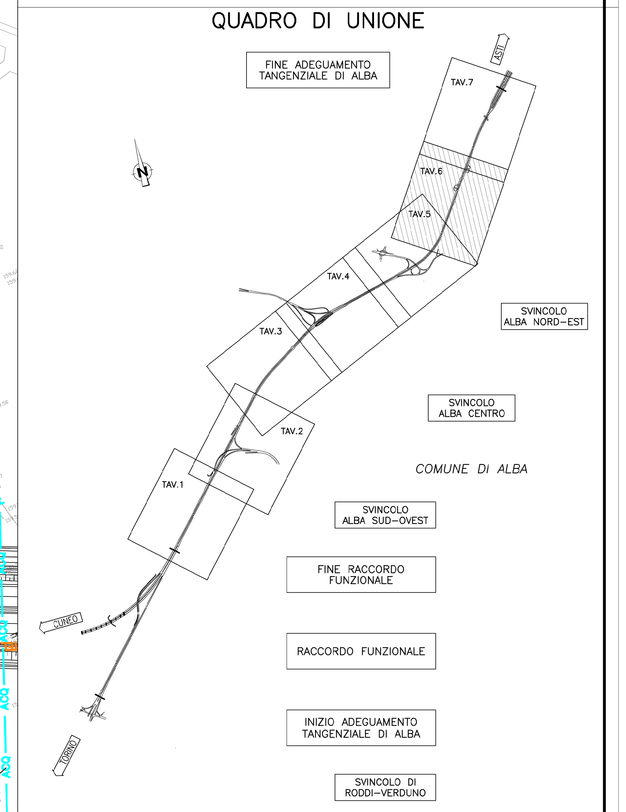

Autostrada Asti-Cuneo

ADEGUAMENTO DELLA TANGENZIALE DI ALBA

PROGETTO DEFINITIVO

CENSIMENTO DELLE INTERFERENZE

TAVOLA 6

IMPRESA	PROGETTISTA	INTEGRATORE ATTIVITA' SPECIALISTICHE	COMMITTENTE
ITINERA	PROGER	Dott. Ing. Salvatore Spazzio Albo di Palermo n. 2611 provincia di Palermo n. 5031 PROGER	Autostrada Asti-Cuneo S.p.A. Direzione e Coordinamento: SALT p.A. (Gruppo ATIN) Via XX Settembre, 98/E 00187 Roma

REV.	DATA	DESCRIZIONE	REDATTO	CONTR.	APPROV.	RIESAME
A	05-2021	EMISSIONE	G. Idro	G.Giambra	Ing. Spazzio	XXXX

DATA	SCALA
MAGGIO 2021	1:2000

N. PROGR.

01.05.06

CODIFICA

PROGETTO	LIV	DOCUMENTO	REV
P0 1 B	D	I N T P L 0 0 6	A

WBS: A 3 3 I T A 0 0 0 0

CUP: G 6 4 E 2 0 0 0 2 0 0 0 0 5

RESPONSABILE DEL PROCEDIMENTO

VISTO DELLA COMMITTENTE

Il presente documento non potrà essere copiato, riprodotto o divulgato pubblicato, in tutto od in parte, senza il consenso scritto dell'autore dell'elaborato. ATI – CONSIT S.p.A. Ogni utilizzo non autorizzato sarà perseguito a norma di legge.
This document may not be copied, reproduced or published, either in part or in its entirety, without the written permission of author. ATI – CONSIT S.p.A. Unauthorized use will be prosecuted by law.

M00-CGP_ver.0 Rif. IST-01.1-01