NOTE GENERALI

LEGENDA

TRACCIATI ATTUALI	TRACCIATI IN PROGETTO
Linee Elettriche B.T.	Linee Elettriche B.T.
Linee Elettriche M.T.	Linee Elettriche M.T.
Linee Elettriche A.T.	Linee Elettriche A.T.
Pubblica illuminazione	Pubblica illuminazione
Metanodotti	Metanodotti
Acquedotti	Acquedotti
Fognature	Fognature
Linee Telefoniche	Linee Telefoniche
Fibra Ottica	Fibra Ottica
Fibra Ottica Autostrade	Fibra Ottica Autostrade
Oleodotti	Oleodotti
Ossigenodotti	Ossigenodotti

Numero interferenza
Ditta
Tipologia impianti
Codice impianto interferente

Impianto interferente da rimuovere o proteggere. Vedi scheda di risoluzione

Servitù

Occupazione Temporanea

QUADRO DI UNIONE

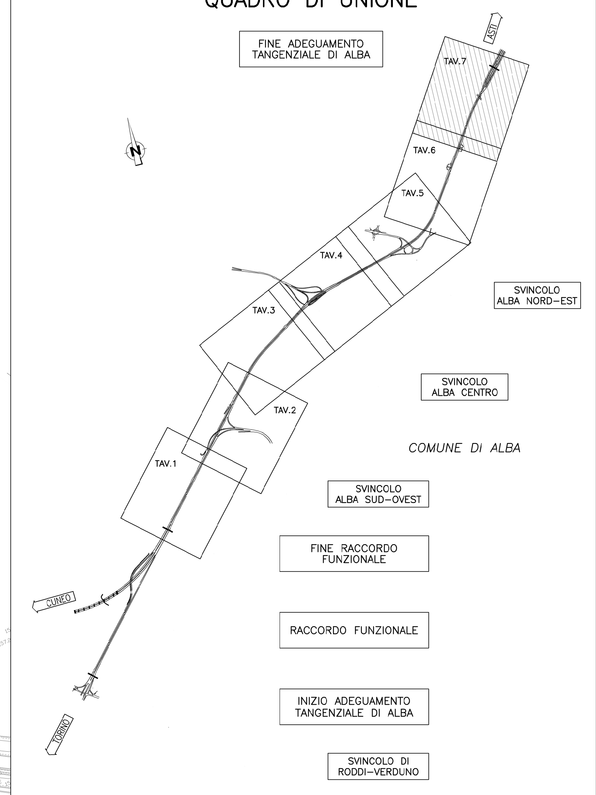

FINE ADEGUAMENTO TANGENZIALE DI ALBA PROGRESSIVA KM 5+297.00 = 47+364.00

INIZIO LOTTO 2.4

TANG. DI ALBA: FINE LOTTO FUNZIONALE

AUTOSTARDA ASTI-CUNEO

TOMBINO IDRAULICO IN CLS Ø 800 DA PROLUNGARE IN SX E DX L= 5.00 m Progr. km 1+601.22

TOMBINO IDRAULICO IN CLS Ø 800 DA PROLUNGARE L= 5.00 m Progr. km 1+665.00

TOMBINO IDRAULICO METALLICO Ø 800 MANUFATTO ESISTENTE DA MANTENERE Progr. km 1+687.19

TOMBINO IDRAULICO ITALGHISI Ø 1000 MANUFATTO ESISTENTE DA MANTENERE Progr. km 1+906.93

OPERA ESISTENTE DA MANTENERE Progr. km 1+977.01

F pv 74/3
SISI S.r.l.
Soc. Intercom. Serv. Idrici
Tubazione in pvc Ø 250

T 74
TELECOM ITALIA S.p.A.
Telefonia
Linea telefonica aerea

E bt 73
ENEL S.p.A.
Linee elettriche
Bassa tensione aerea

E mt 72
ENEL S.p.A.
Linee elettriche
Media tensione aerea

DEVIAZIONE STRADA BIANCA

ASTI ALBA EST

A pe 74/2
TECNOEDIL S.p.A.
Ciclo Idrico Integrato
Pead ø 75-camicia in acciaio

TRATTO DI ACCELERAZIONE L=200 m

TRATTO DI RACCORDO L=75 m

CORSIA DI IMMISSIONE L= 200+75=275 m

T 74
TELECOM ITALIA S.p.A.
Telefonia
Linea telefonica aerea

TRATTO DI RACCORDO L=75 m

TRATTO DEC. PARALLELO L=90 m

CORSIA DI DIVERSIONE L= 90+75=165 m

ASTI

ELO L=75 m

NE DI ALBA

Autostrada Asti-Cuneo

ADEGUAMENTO DELLA TANGENZIALE DI ALBA

PROGETTO DEFINITIVO

CENSIMENTO DELLE INTERFERENZE

TAVOLA 7

IMPRESA	PROGETTISTA	INTEGRATORE ATTIVITA' SPECIALISTICHE	COMMITTENTE
ITINERA	PROGER	Dott. Ing. Salvatore Spezzo Albo degli Ingegneri provincia di Salerno n. 5031 PROGER	Autostrada Asti-Cuneo S.p.A. Direzione e Coordinamento S.A.L.T. p.A. (Imper ATM) Via XX Settembre, 98/E 00187 Roma

REV.	DATA	DESCRIZIONE	REDATTO	CONTR.	APPROV.	RIESAME	DATA	SCALA
A	05-2021	EMISSIONE	D. Idro	G.Giombra	Ing. Spezzo	XXXX	MAGGIO 2021	1:2000

N. PROGR. 01.05.07

CODIFICA: PROGETTO P018 | LIV D | DOCUMENTO INT PL 007 | REV A

WBS A3ITA0000

CUP G64E20002060005

RESPONSABILE DEL PROCEDIMENTO

VISTO DELLA COMMITTENTE

Il presente documento ed ogni opera ingegno, descrittiva e grafica ad esso allegata, è di proprietà esclusiva di Autostrada Asti-Cuneo S.p.A. e non può essere riprodotto o mostrato a terzi senza autorizzazione scritta. This document may not be copied, reproduced or published, either in part or as a whole, without the written permission of Autostrada Asti - Cuneo S.p.A. Unauthorized use will be prosecuted by law.

MOD-COF_rev.0 Rif. IGT-01.1-01