


NOTE GENERALI

LEGENDA

- | | | | |
|--|------------------------|--|------------------------|
| | TRACCIATI ATTUALI | | TRACCIATI IN PROGETTO |
| | Linea Elettrica B.T. | | Linea Elettrica B.T. |
| | Linea Elettrica M.T. | | Linea Elettrica M.T. |
| | Linea Elettrica A.T. | | Linea Elettrica A.T. |
| | Publica illuminazione | | Publica illuminazione |
| | Metereostati | | Metereostati |
| | Acquerosti | | Acquerosti |
| | Fognature | | Fognature |
| | Linea Telefoniche | | Linea Telefoniche |
| | Fibra Ottica Autostada | | Fibra Ottica Autostada |
| | Ossidanti | | Ossidanti |

- | | |
|--|---|
| | Impianto interinale da rinnovare o proteggere. Vedi scheda di riduzione |
| | Strutture |
| | Occupazione Temporanea |

QUADRO DI UNIONE

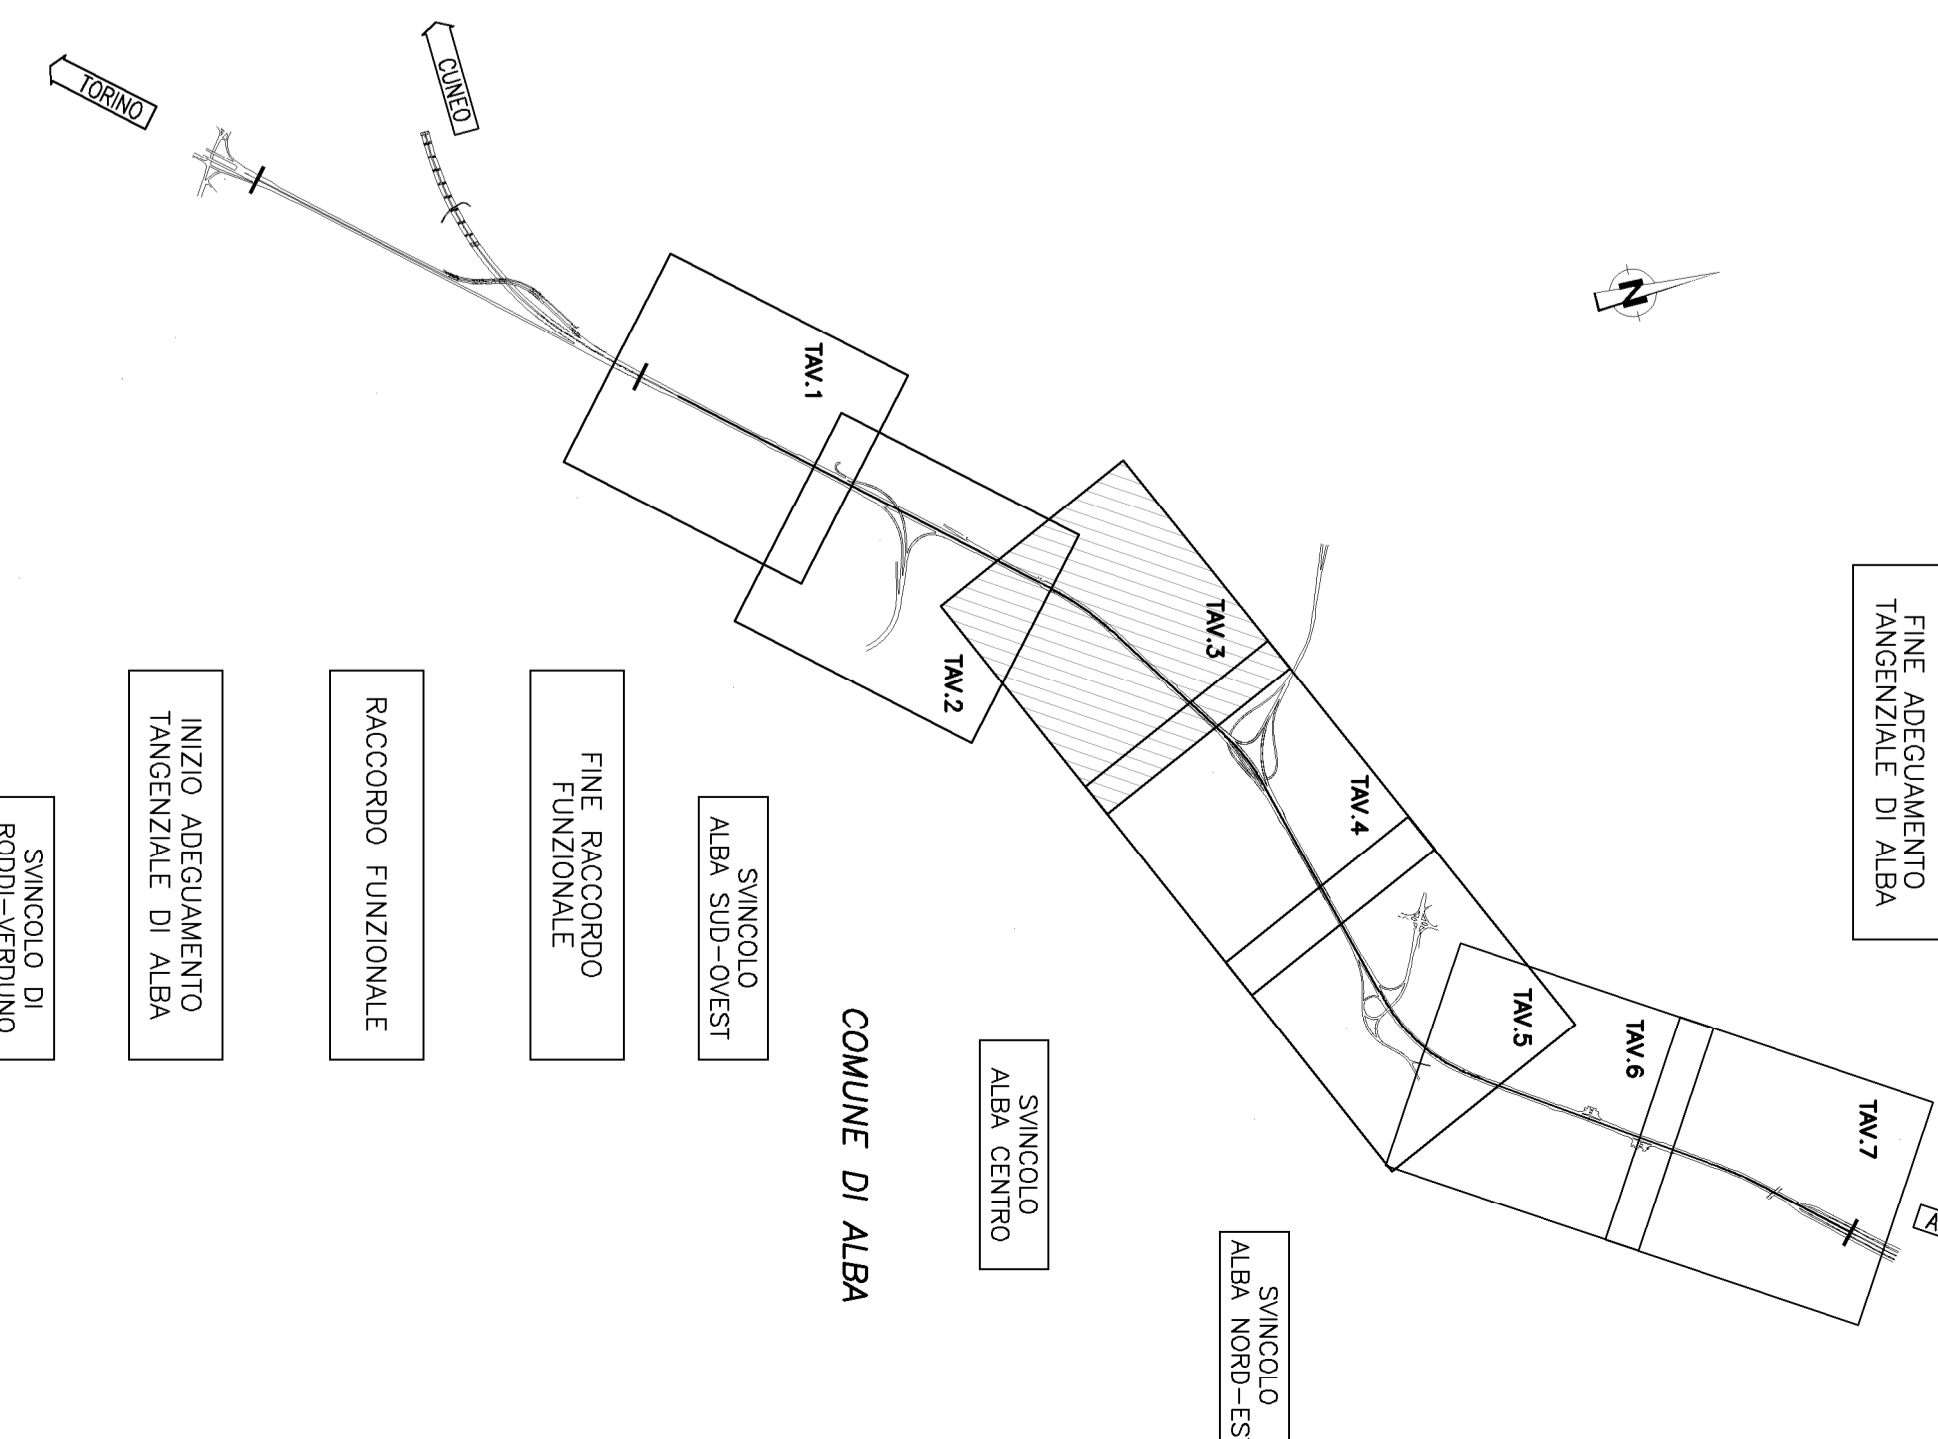

ADEGUAMENTO DELLA TANGENZIALE DI ALBA

PROGETTO DEFINITIVO
RISOLUZIONI DELLE INTERFERENZE
TAVOLA 3

AUTONOME		PROGETTISTA		INTERESSATI ATTIVI SPONSORISCI COMITENTE	
 TENERA S.p.A. Via S. Maria, 10 10121 ASTI (AT)		 PROGER S.p.A. Via S. Maria, 10 10121 ASTI (AT)		Autostrada Asti-Cuneo S.p.A. Via S. Maria, 10 10121 ASTI (AT)	
REV. DATA	DESCRIZIONE	RELEVATO CONTI.	APPROV. RESOLV.	DATA	SCALA
A. 05-2023	INTERFERENZE	EL. UNO	ISCRIZIONE	01.05.10	1:2000
COORDINATA		AUTONOME		REV. DATA	
01018 0 001 P P 003 A 0044E00020000005		0044E00020000005		0044E00020000005	
RESPONSABILE DEL PROCEDIMENTO		VISIO DELLA COMMITENTE			

