


NOTE GENERALI

LEGENDA

TRACCIATI ATTUALI	TRACCIATI IN PROGETTO
Linea Elettrica B.T.	Linea Elettrica B.T.
Linea Elettrica M.T.	Linea Elettrica M.T.
Linea Elettrica A.T.	Linea Elettrica A.T.
Pubblica Illuminazione	Pubblica Illuminazione
Metanodotti	Metanodotti
Acquedotti	Acquedotti
Fognature	Fognature
Linea Telefoniche	Linea Telefoniche
Fibra Ottica	Fibra Ottica
Fibra Ottica Autostrade	Fibra Ottica Autostrade
Oleodotti	Oleodotti
Ossigenodotti	Ossigenodotti
Ser-Viti	Ser-Viti
Occupazione Temporanea	Occupazione Temporanea
Interventi di Adeguamento in progetto. Vedi tavola di ricollocazione	


QUADRO DI UNIONE

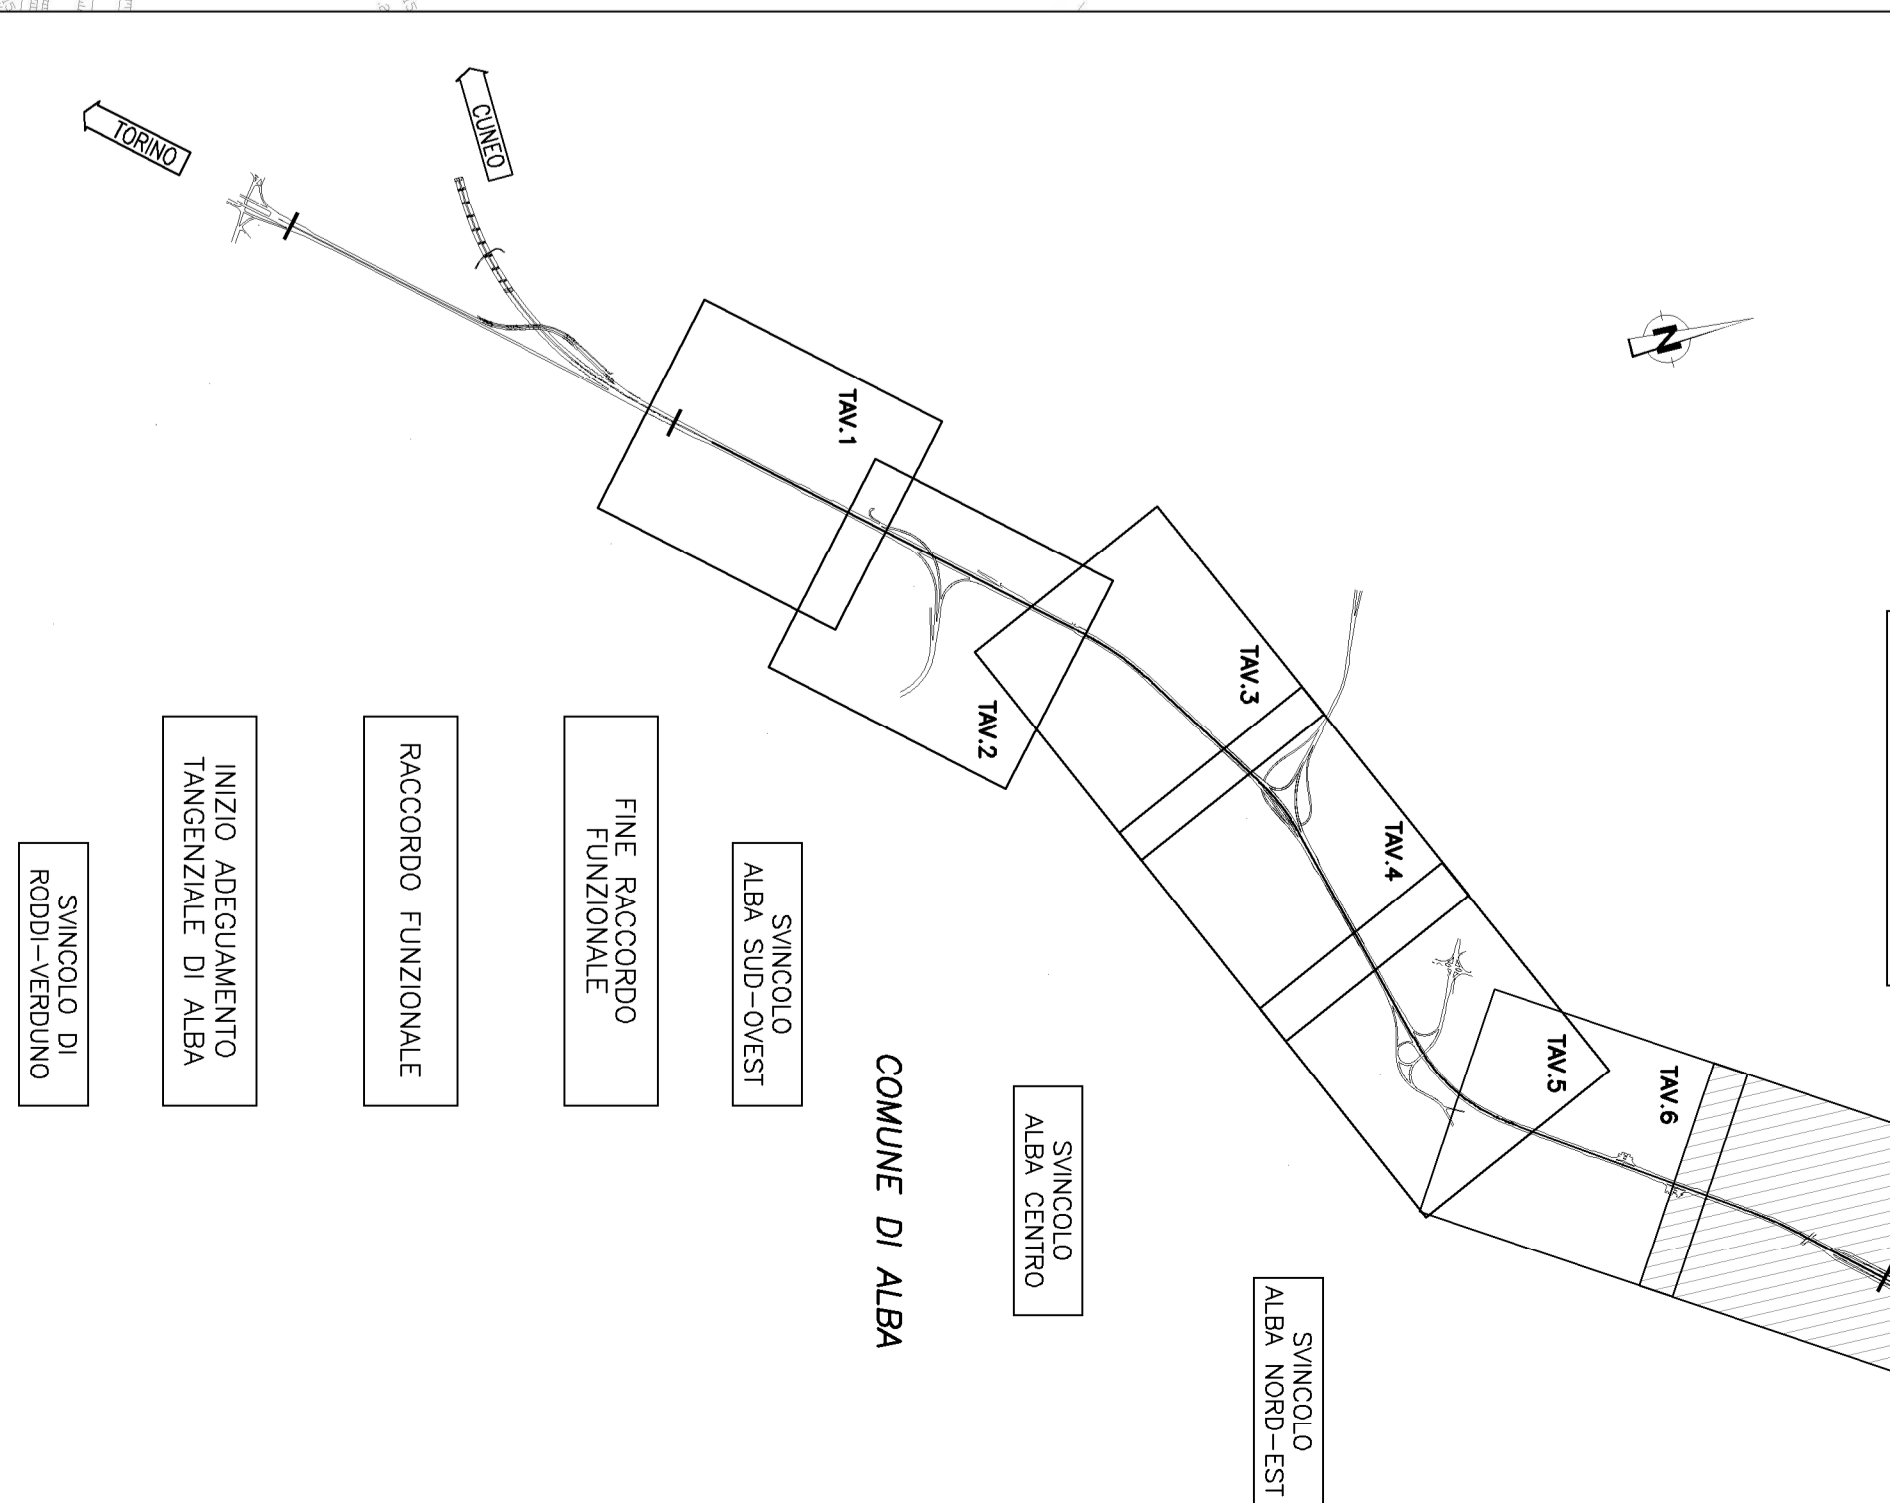

ADEGUAMENTO DELLA TANGENZIALE DI ALBA

PROGETTO DEFINITIVO
 RISOLUZIONI DELLE INTERFERENZE
 TAVOLA 7

PROGETTISTA	INTERFERENZE	PROGETTO	PROGETTO
REVISIONI	REVISIONI	REVISIONI	REVISIONI
DATA	DATA	DATA	DATA
DESCRIZIONE	DESCRIZIONE	DESCRIZIONE	DESCRIZIONE
REDAZIONE	REDAZIONE	REDAZIONE	REDAZIONE
SCALE	SCALE	SCALE	SCALE
01.05.14	01.05.14	01.05.14	01.05.14
RESPONSABILE DEL PROCEDIMENTO	RESPONSABILE DEL PROCEDIMENTO	RESPONSABILE DEL PROCEDIMENTO	RESPONSABILE DEL PROCEDIMENTO
VISIO DELLA COMMITTEE	VISIO DELLA COMMITTEE	VISIO DELLA COMMITTEE	VISIO DELLA COMMITTEE

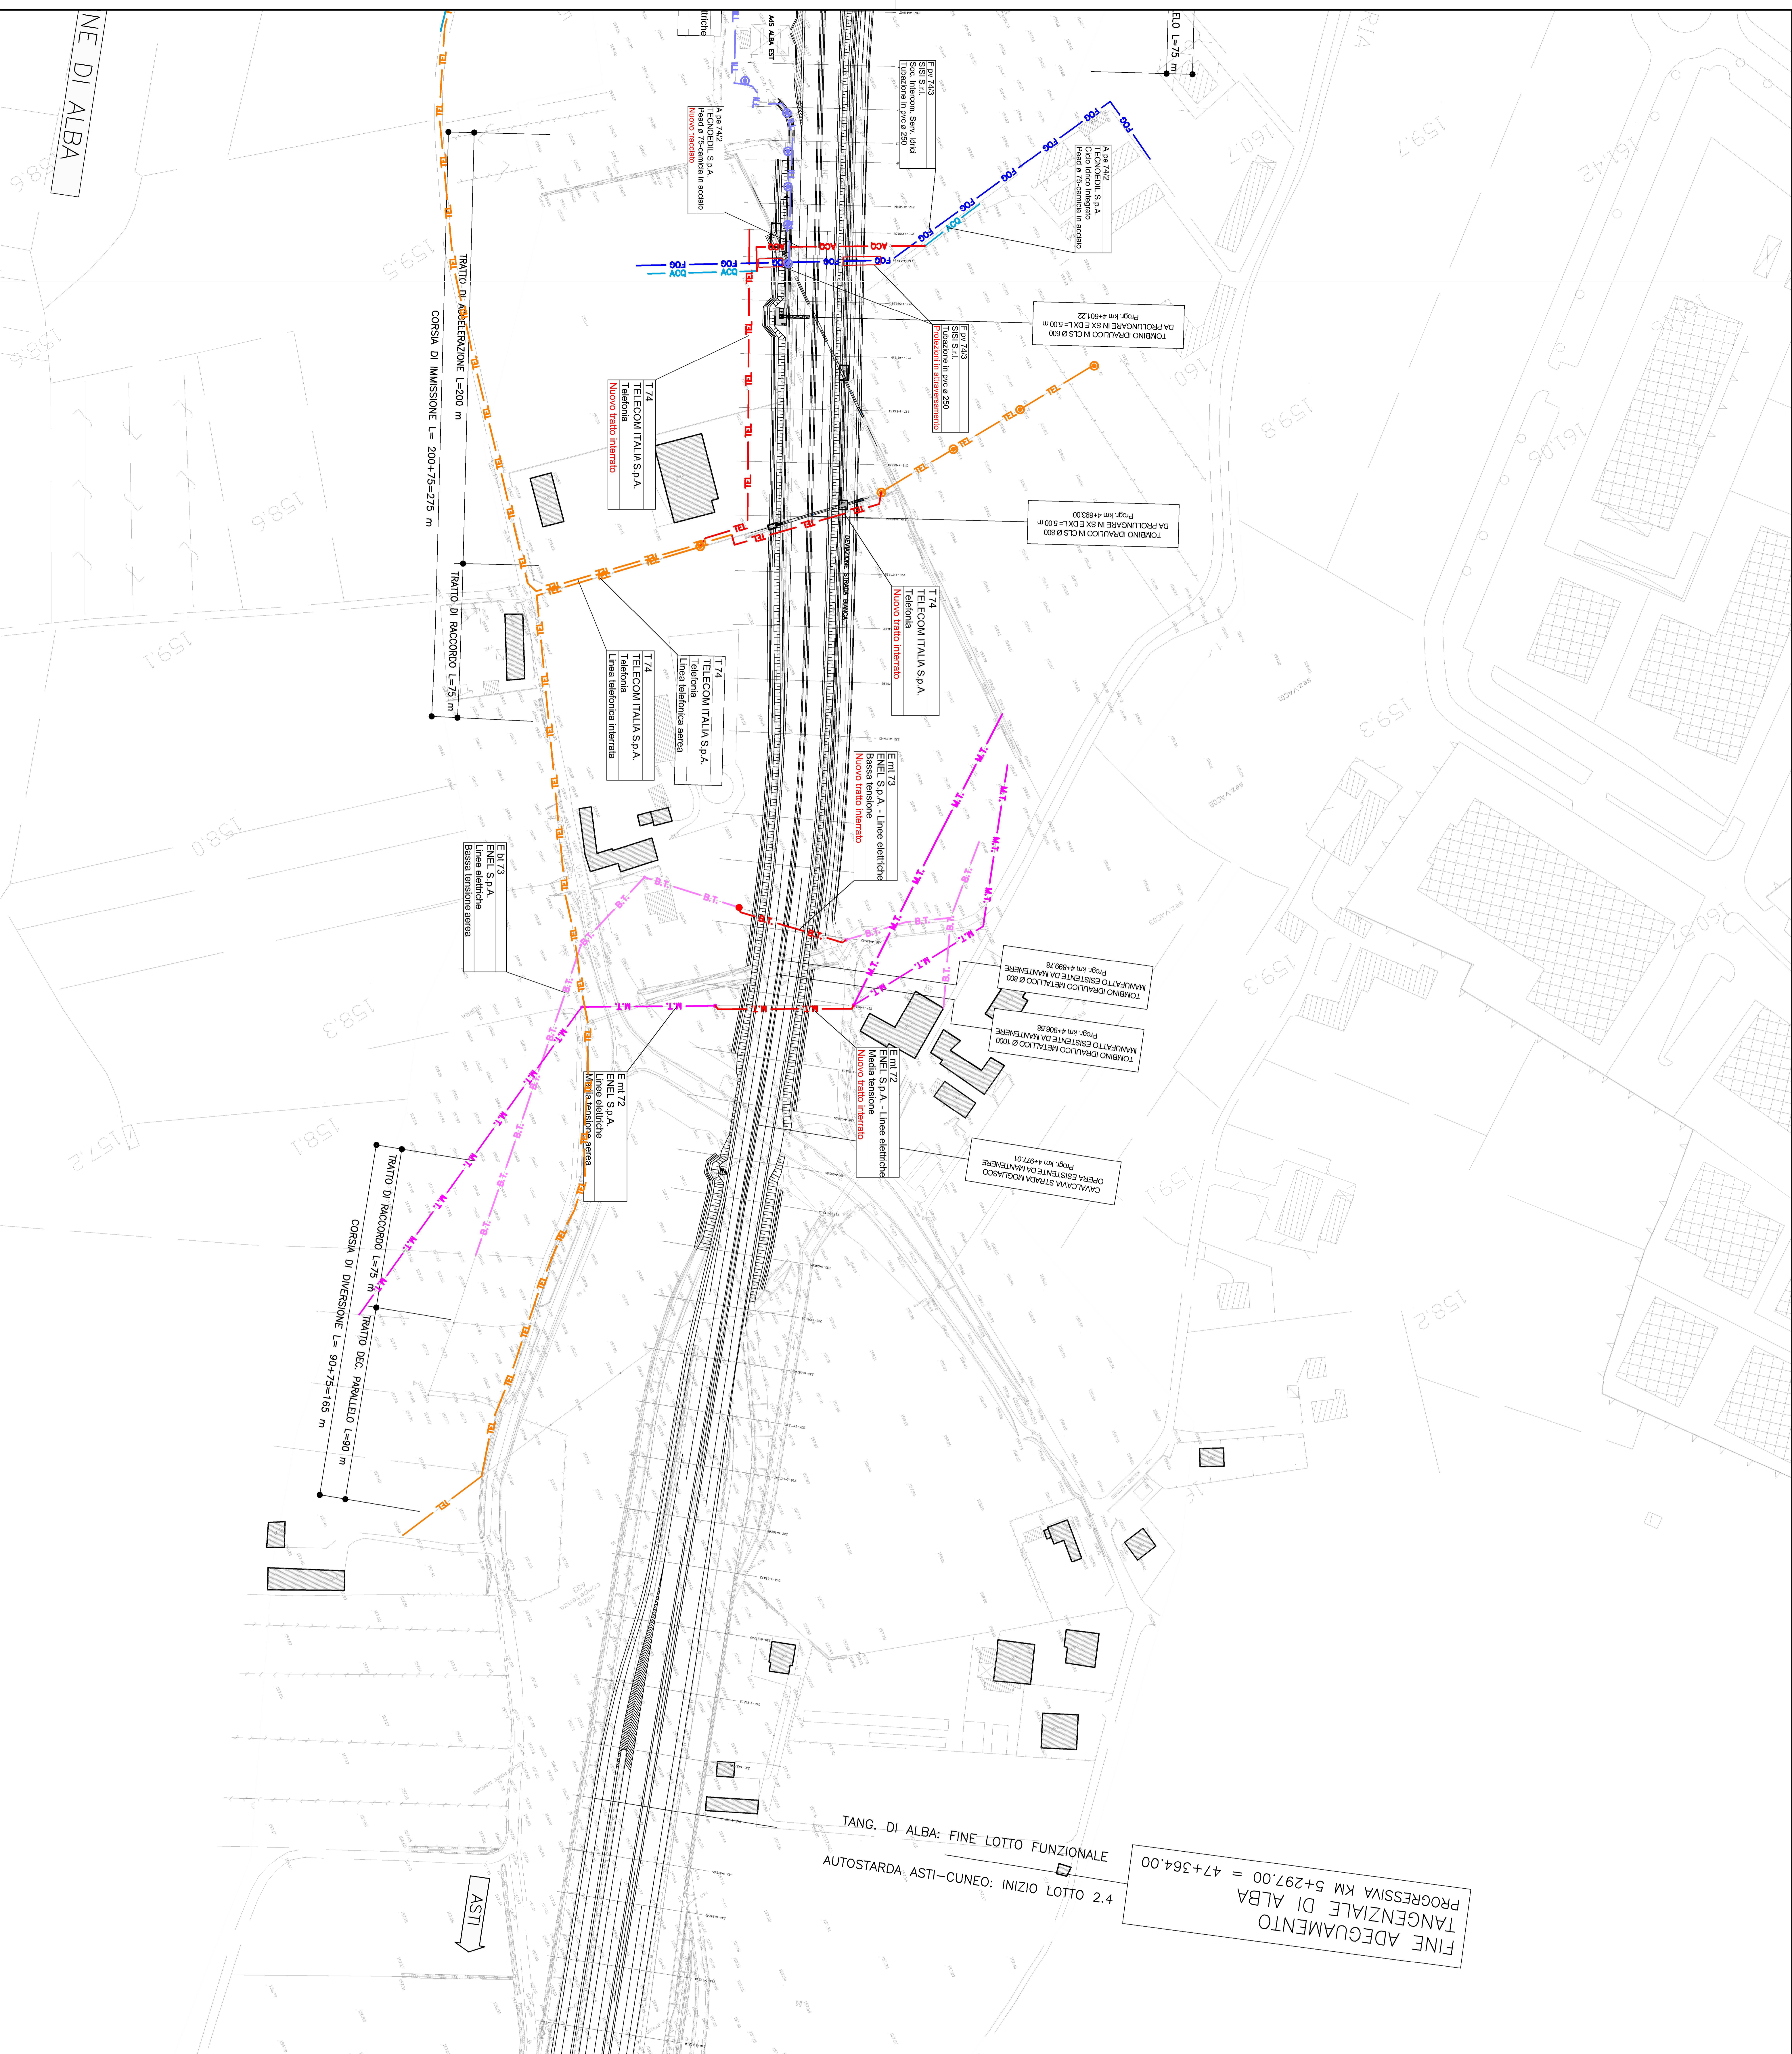

FINE ADEGUAMENTO TANGENZIALE DI ALBA
 PROGRESSIVA KM 5+297,00 = 47+364,00
 2.4 LOTTO FUNZIONALE
 TANG. DI ALBA: FINE LOTTO FUNZIONALE
 AUTOSTARDA ASTI-CUNEO: INIZIO OTTO FUNZIONALE

ASTI

NE DI ALBA