

LEGENDA

1. UNITA' LITOLOGICO-STRATIGRAFICHE

- R** - Terreni di riporto relativi agli accumuli principali (rievati, argini, colamenti di scavi).
- a7a** - Depositi alluvionali attuali costituiti da ghiaie e sabbie presenti nell'alveo di piena e nei tratti di asta fluviale del Fiume Tanaro attivi nell'ultimo secolo.
- a6** - Depositi alluvionali medio-recenti terrazzati relativi al Fiume Tanaro ed ai corsi d'acqua secondari. Sabbie, ghiaie e limi con alta sabbia suola sviluppata con spessore sino a 2,0m. Presenza di spalmi silvico-colluviali al piede delle scarpate. (Olocene-Pleistocene sup.).
- M4** - Marne di S. Agata Fossili. Marne e marne siltose grigio-azzurre con sottili livelli di limo e sabbie fini. Locali intercalazioni di corpi arenacei e conglomeratici. Stratificazione generalmente non ben definita. (Tortoniano - Miocene Sup.).

— Limite inferiore dell'interpretazione.
— Andamento ipotizzato del limite stratigrafico.

2. INDAGINI GEOGNOSTICHE

2.1 - Sondaggi geotecnici a carotaggio continuo.

- SPD 25-** Sondaggio con piezometro multifido a tubo aperto a misurazione manuale. Campagna Progetto Definitivo 1998.
- SPDV 25-** Sondaggio con piezometro multifido a tubo aperto a misurazione manuale. Campagna 2001.
- S1** Campagna Progetto Esecutivo Gennaio 2009, Lotto 2-5.

2.2 - Prove Penetrometriche Dinamiche (DPSH).

- PPD 25-** Campagna Progetto Definitivo 1998.


2.3 - Pozzetto geognostico.

- EPD 25-** Campagna Progetto Definitivo 1998.

Nota: Per lubicazione delle indagini si vedano le relative planimetrie.

3. CIRCOLAZIONE IDRICA SOTTERRANEA

- RIS** Soggiacenza della falda (Quote assolute)
- Andamento indicativo del livello della falda.

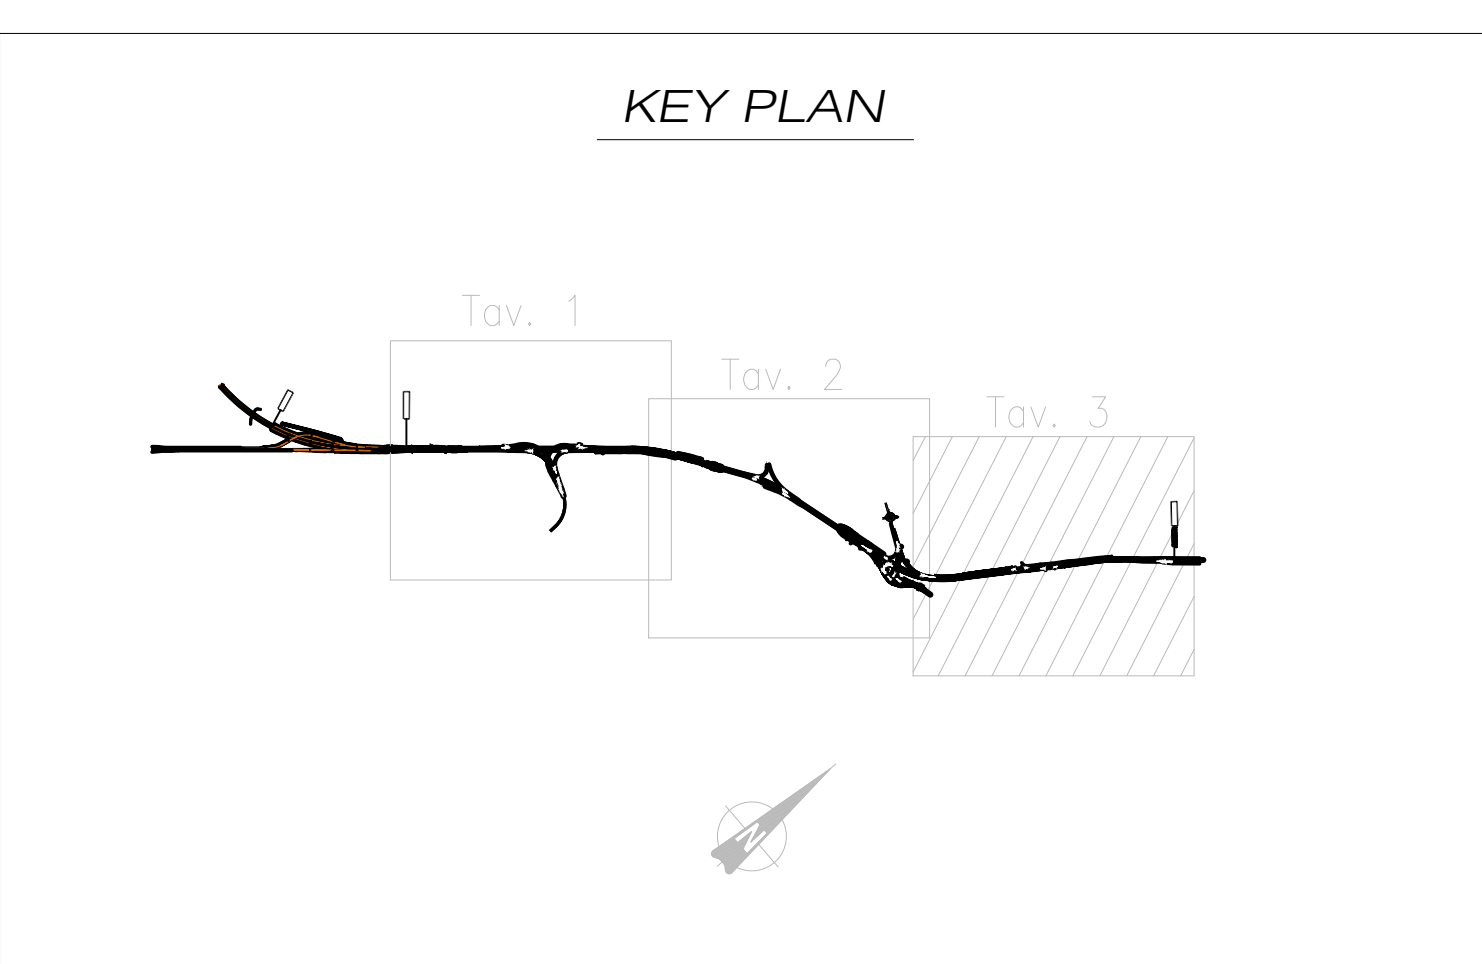

Scale: 1:200 (vertical), 1:2000 (horizontal), REF. 90,000

N° SEZIONI	168	169	170	
DISTANZE PROGRESSIVE	0	168	336	17253