

LEGENDA

1. UNITÀ LITOLOGICO-STRATIGRAFICHE

- R Terreni di riporto relativi agli accumuli principali (rievati, argini, colamenti di scavi).
- b1f Depositi alluvionali costituiti da limi sabbiosi.
- b1g Depositi alluvionali costituiti da ghiaie medio-grosse con ciottoli e sabbia debolmente limosa.
- b1s Depositi alluvionali costituiti da sabbie da limose o debolmente limose da medie a fini livella con ghiaia.
- SAF Morne di S. Agata Fossili. Morne e morne alluviali grigio-azzurre con sottili livelli di limo e sabbie fini. Locali intercalazioni di corpi arenacei e conglomeratici. Stratificazione generalmente non ben definita.

Andamento ipotizzato del limite stratigrafico.
 --- Porzioni superiori alterate del substrato massiccio.
 - - - Limite inferiore dell'interpretazione.

2. INDAGINI GEOGNOSTICHE

2.1 - Sondaggi geotecnici a carotaggio continuo.

- SPD 25 - Sondaggio con piezometro multilivello e tubo aperto a misurazione manuale. Campagna Progetto Definitivo 1988.
- SPDV 25 - Sondaggio con piezometro multilivello a tubo aperto a misurazione manuale. Campagna 2001.
- S1 - Campagna Progetto Esecutivo Gennaio 2009, Lotta 2-5.

2.2 - Prove Penetrometriche Dinamiche (DPDF).

- PPD 25 - Campagna Progetto Definitivo 1988.


2.3 - Fozzetto geognostico.

- EPD 25 - Campagna Progetto Definitivo 1988.

Nota: Per lubicazione delle indagini si vedano le relative planimetrie.

3. CIRCOLAZIONE IDRICA SOTTERRANEA

- Saggezza della falda (dote assoluta).
- Andamento indicativo del livello della falda.

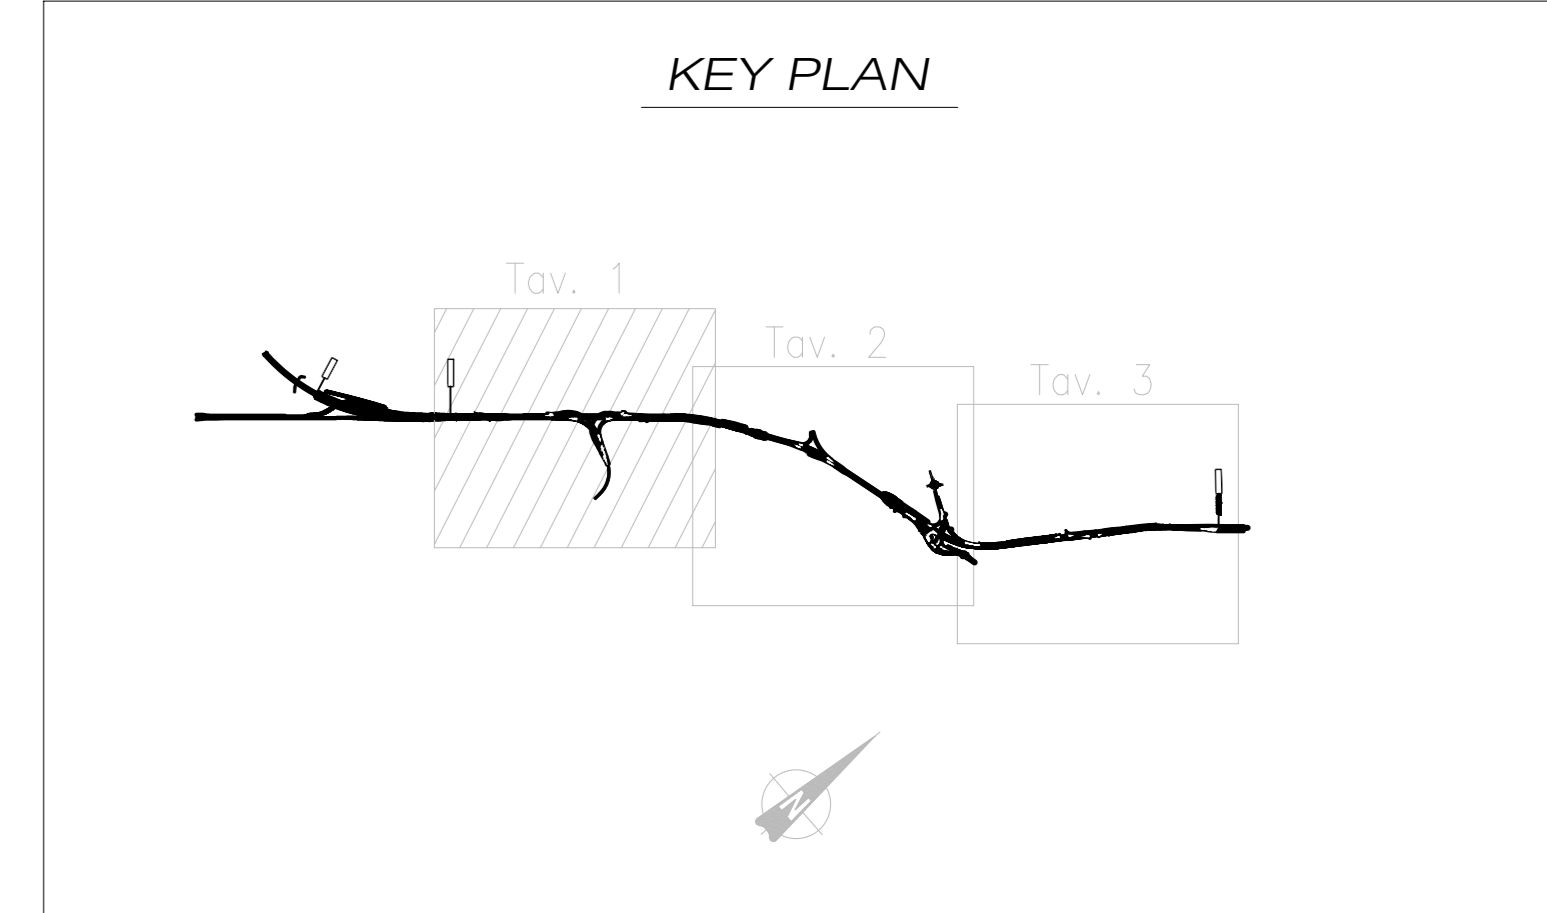

Autostrada Asti-Cuneo

ADEGUAMENTO DELLA TANGENZIALE DI ALBA

| N° SEZIONI | 1 | 2 | 3 | 4 | 5 | 6 | 7 | 8 | 9 | 10 | 11 | 12 | 13 | 14 | 15 | 16 | 17 | 18 | 19 | 20 | 21 | 22 | 23 | 24 | 25 | 26 | 27 | 28 | 29 | 30 | 31 | 32 | 33 | 34 | 35 | 36 | 37 | 38 | 39 | 40 | 41 | 42 | 43 | 44 | 45 | 46 | 47 | 48 | 49 | 50 | 51 | 52 | 53 | 54 | 55 | 56 | 57 | 58 | 59 | 60 | 61 | 62 | 63 | 64 | 65 | 66 | 67 | 68 | 69 | 70 | 71 | 72 | 73 | 74 | 75 | 76 | 77 | 78 | 79 | 80 | 81 | 82 | 83 | 84 | 85 | 86 | 87 | 88 | 89 | |
|---|
| DISTANZE PROGRESSIVE | 0.000 | 24.216 | 48.432 | 6925.776 | 6950.000 | 6974.216 | 6998.432 | 9952.784 | 9976.996 | 10001.212 | 10025.428 | 12979.780 | 13004.000 | 13028.216 | 13052.432 | 13076.648 | 13100.864 | 13125.080 | 13149.296 | 13173.512 | 13197.728 | 13221.944 | 13246.160 | 13270.376 | 13294.592 | 13318.808 | 13343.024 | 13367.240 | 13391.456 | 13415.672 | 13439.888 | 13464.104 | 13488.320 | 13512.536 | 13536.752 | 13560.968 | 13585.184 | 13609.400 | 13633.616 | 13657.832 | 13682.048 | 13706.264 | 13730.480 | 13754.696 | 13778.912 | 13803.128 | 13827.344 | 13851.560 | 13875.776 | 13900.000 | 13924.216 | 13948.432 | 19324.384 | 1 |