


PLANIMETRIA DI PROGETTO
scala 1:500

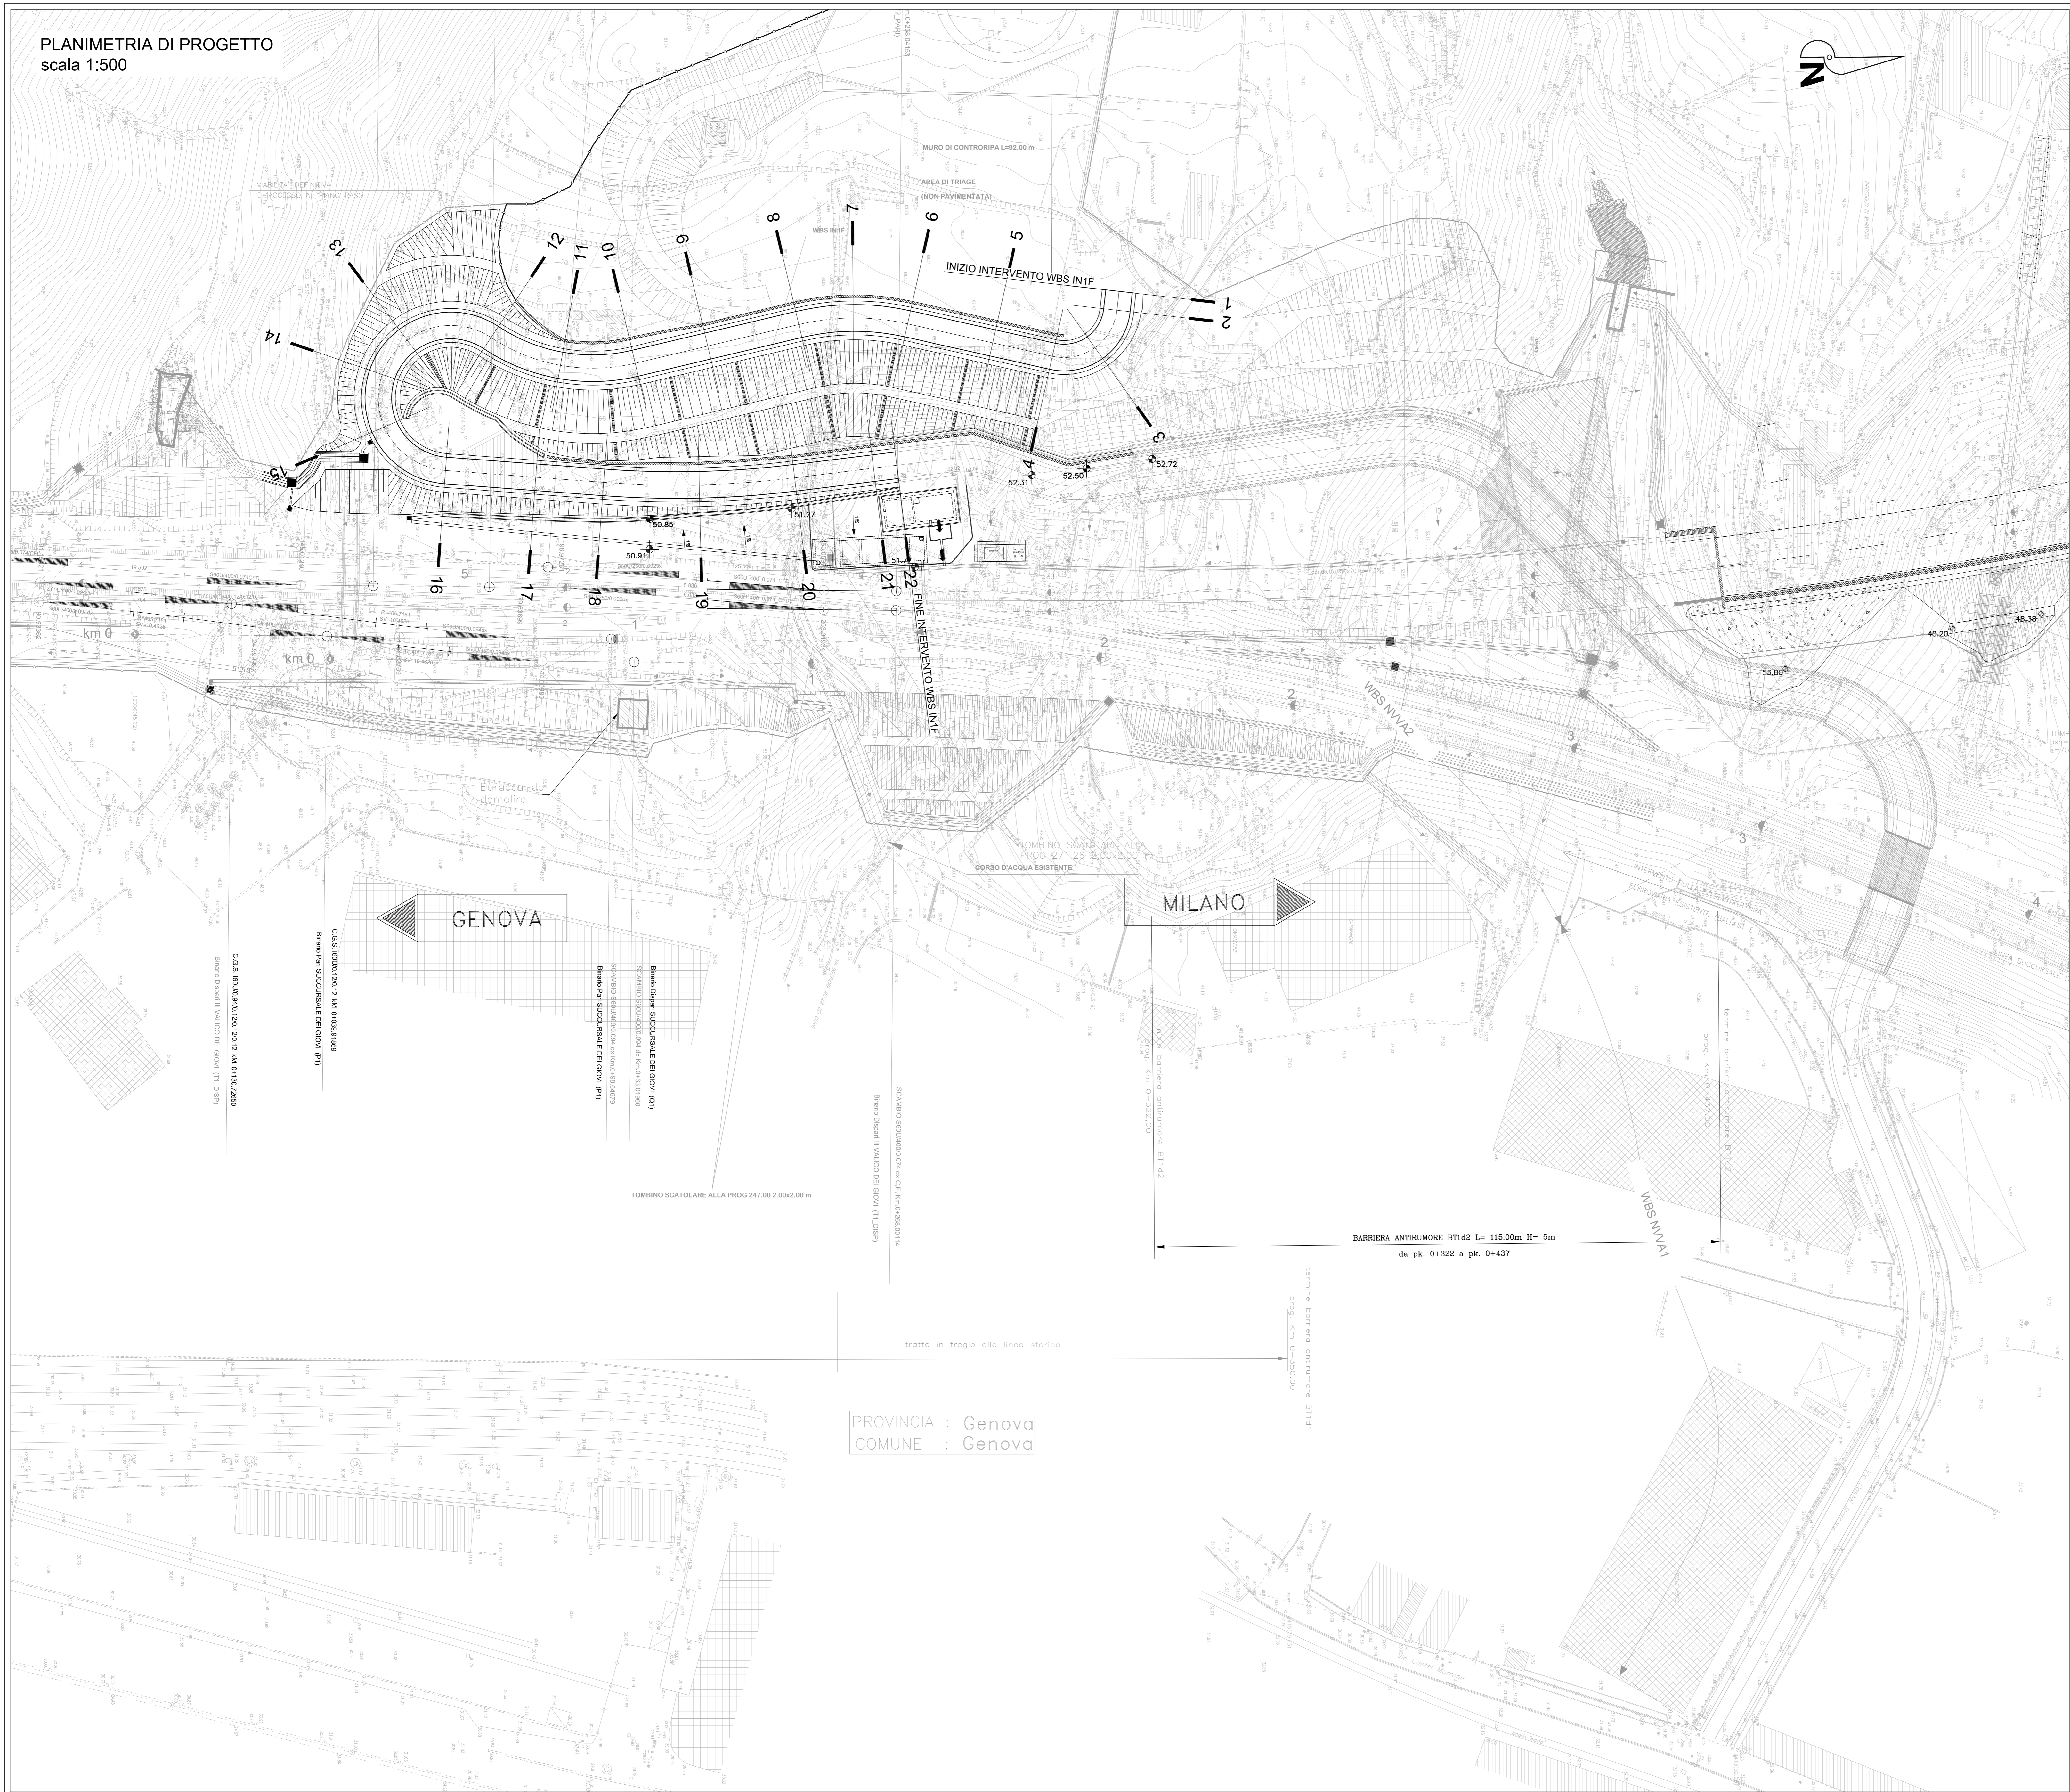

PROVINCIA : Genova
COMUNE : Genova

COMMITTENTE:



ALTA SORVEGLIANZA:



GENERAL CONTRACTOR:



INFRASTRUTTURE FERROVIARIE STRATEGICHE DEFINITE DALLA
LEGGE OBIETTIVO N.443/01

TRATTA A.V./A.C. TERZO VALICO DEI GIOVI
PROGETTO ESECUTIVO

ZONA FEGINO
VIABILITA' DI ACCESSO AL PIANO A RASO
PLANIMETRIA DI PROGETTO

| GENERAL CONTRACTOR Consorzio Cociv Ing. G. Gagnoli | | DIRETTORE LAVORI | | SCALA: 1:500 | | | | |
|--|-----------------------|-----------------------|--------------------|-------------------------|------------|--------------------|------------|---|
| COMMESSA I G 5 1 | LOTTO 0 1 | FASE E | ENTE C V | TIPO DOC. P 8 | | | | |
| OPERADISCIPLINA I N 1 F 0 X | | PROG. 0 0 3 | REV. A | | | | | |
| Rev. | Descrizione emissione | Redatto | Data | Verificato | Data | Progettista | Data | IL PROGETTISTA |
| AD0 | Prima emissione | | 25/08/2012 | Ing. F. Colli | 27/09/2012 | Ing. E. Pignatelli | 28/09/2012 |  |

Nome File: I:\2012\COIV\PROG003\PROG003.PLT
CUP: F84H2000000000