


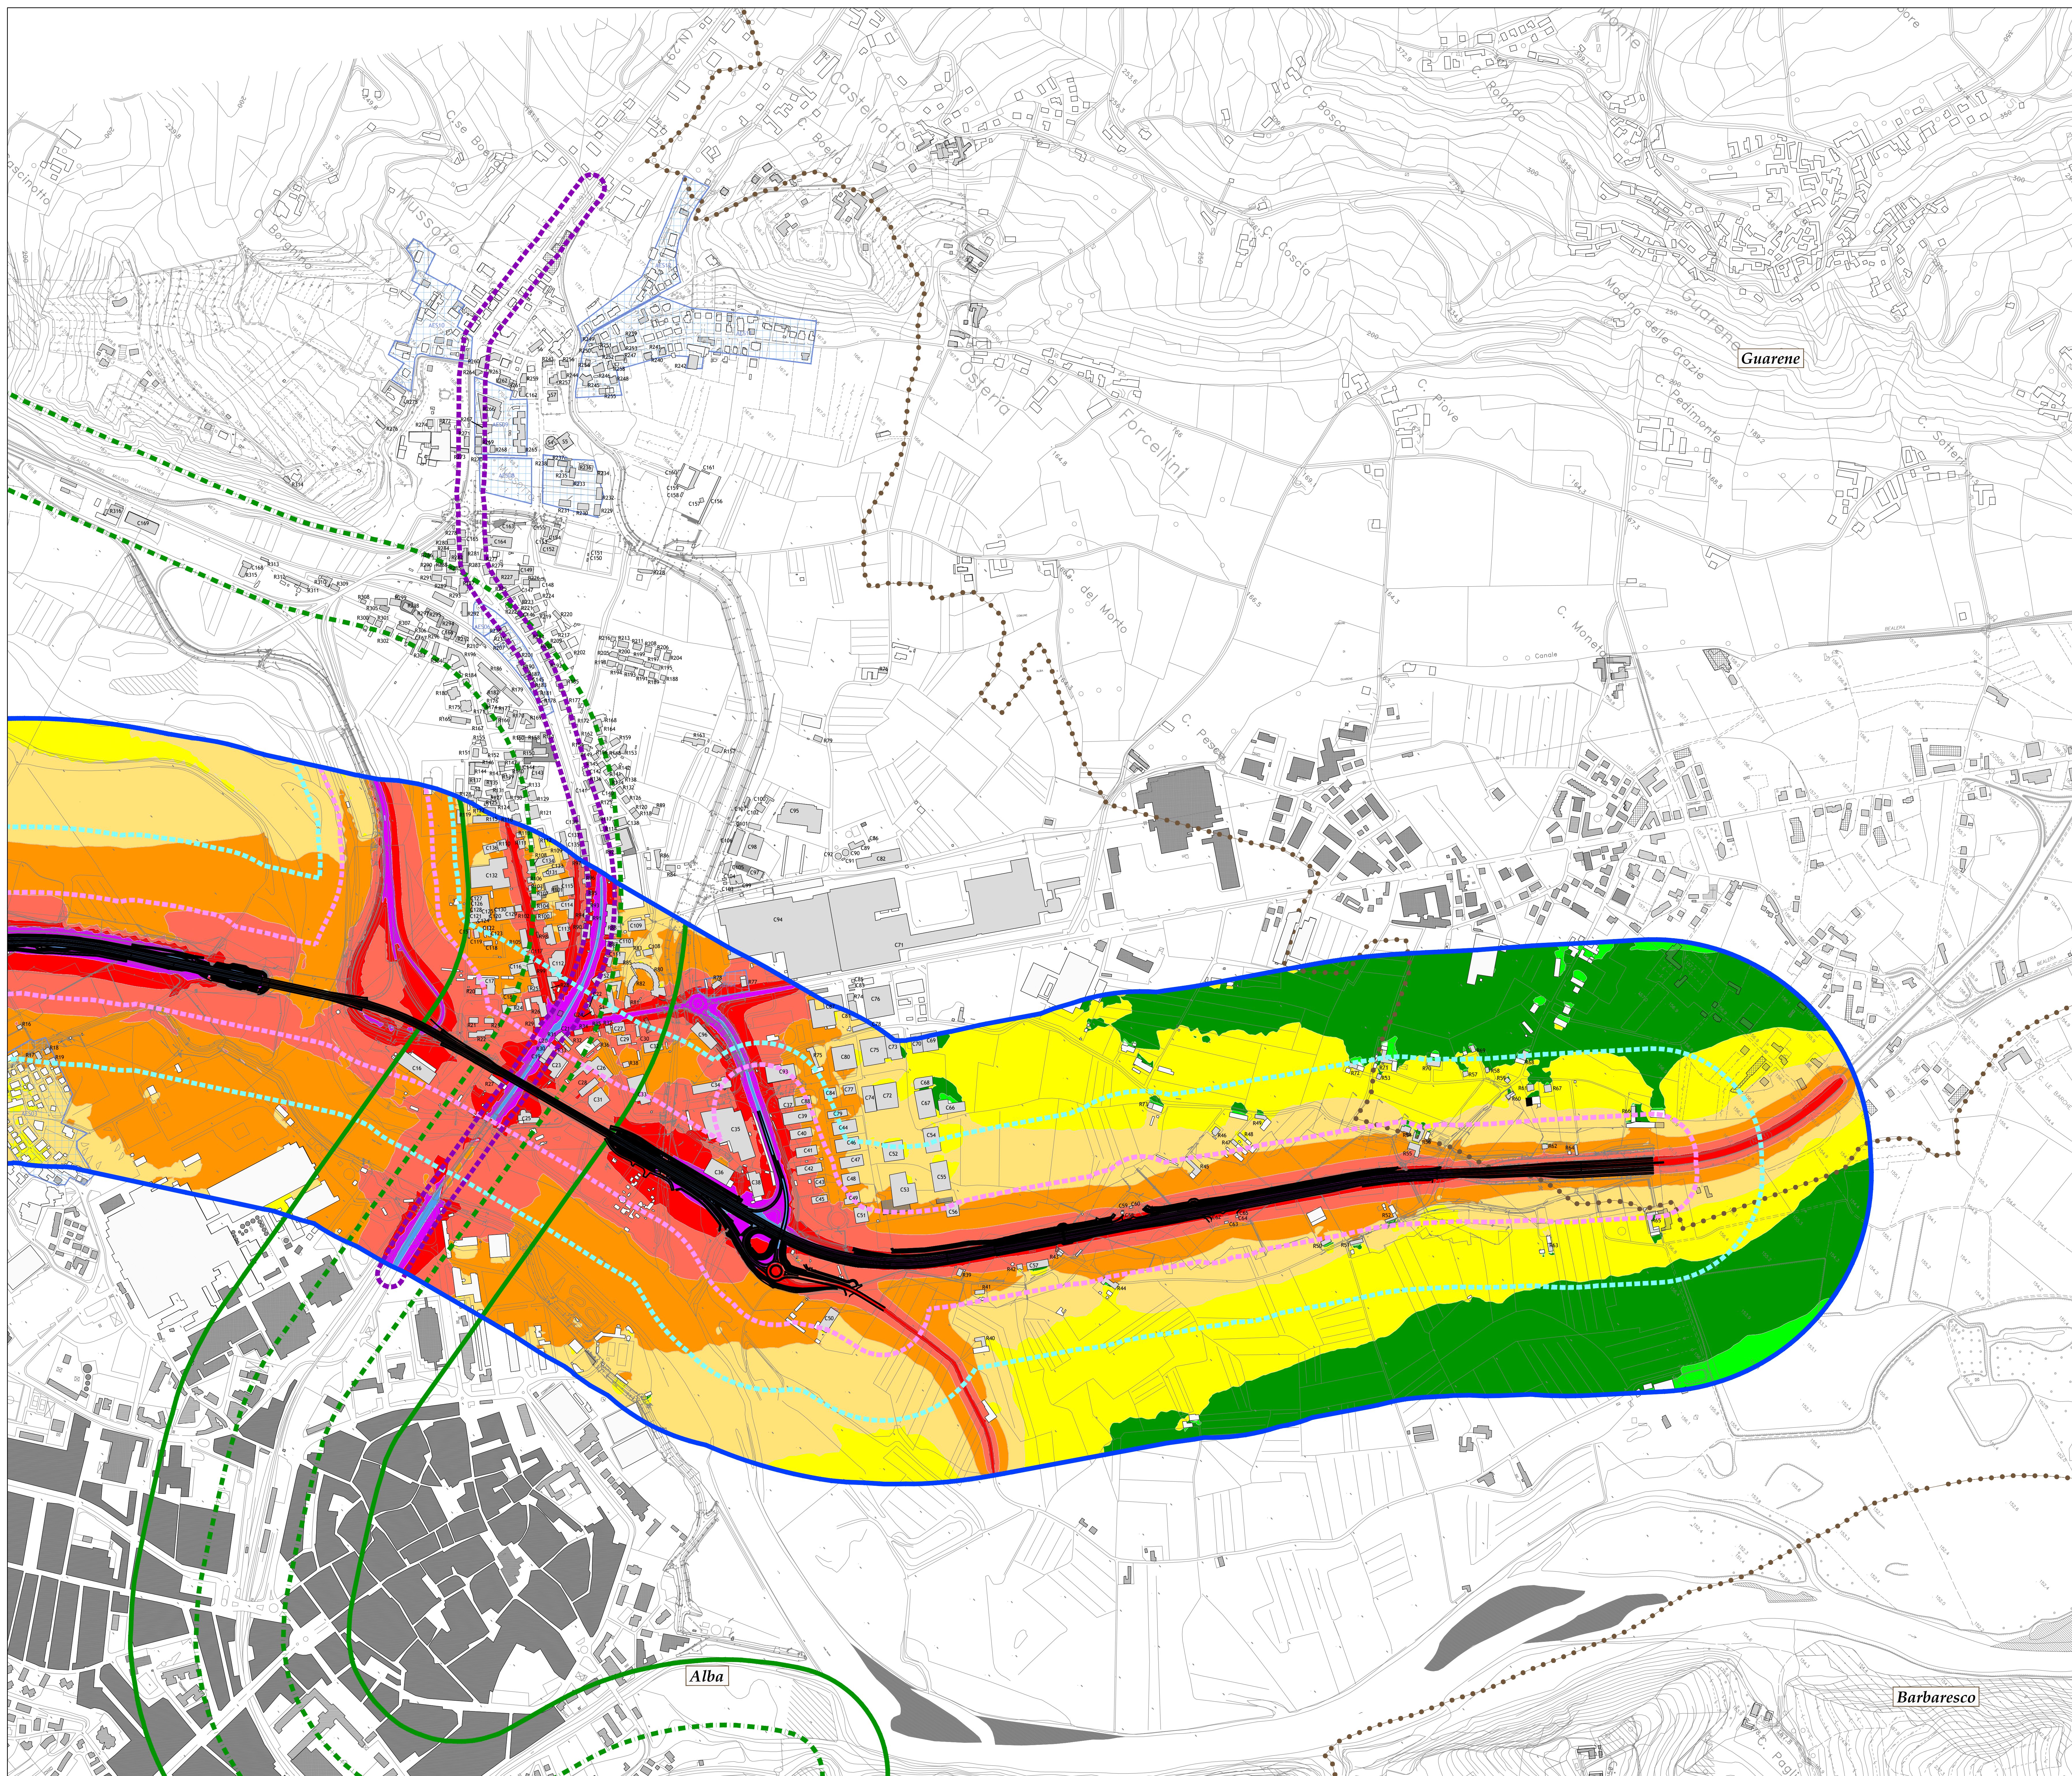

LEGENDA

Tipologia ricettori

X_n^*

Ricettori oggetto di calcolo

Altri edifici

Zone di espansione

XX-n° Aree di espansione

Livelli di rumore (dBA)

L < 35

35 ≤ L <

10

40 ± 1.5

45 ≤ L <

50 ≤ L <

55 ≤ L <

10 of 11

00 3 1

65 ≤ L <

$70 \leq L <$

 $75 \leq L <$

1 ≥ 80

Fasce di pertinenza

Infrastrutture Stradali (D.P.R. 142/04)

■ ■ ■ ■ ■ Fascia A (Tangenziale di Alba e Svincoli)

■ ■ ■ ■ ■ Fascia B (Tangenziale di Alba e Svincoli

 Ambito di studio 500 m da interventi di adeguamento

Viabilità Concorsual

■ ■ ■ ■ ■ Fascia 30 m (S.R.29 e Viale Torino)


Infrastrutture Ferroviarie (D.P.R. 142/04)

■■■■■■■■ Fascia 100 m (F.S.)

 Fascia 250 m (F.S)

Confini comunali

QUADRO DI UNIONE

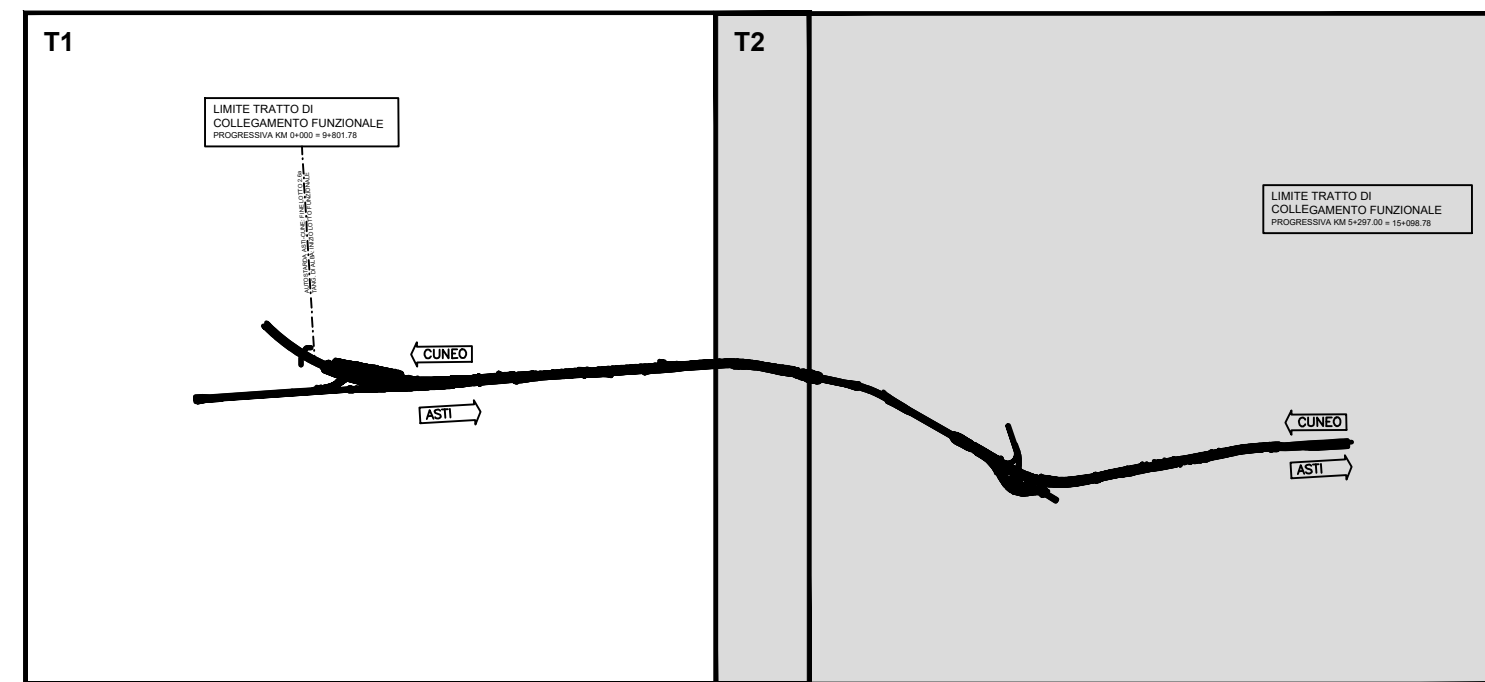

ADEGUAMENTO DELLA TANGENZIALE DI ALBA

PROGETTO DEFINITIVO

STUDI E INDAGINI

STUDIO ACUSTICO

Mappa di clima acustico ante operam [6-22]
Tav. 2 di 2

Tav. 2 di :

IMPRESA

 PROGER	INTEGRATORE ATTIVITA' SPECIALISTICHE Dell. Ina Soluzione Spazio Abit degli Ingegneri provincia di Salerno n. 5031	COMMITTENTE Autostrada Asti-Cuneo S.p.A. Direzione e Coordinamento S.A.I.T. S.p.A. (Gruppo KS) Via XX Settembre, 98/E 00187 Roma
---	---	---

REV.	DATA	DESCRIZIONE	REDATTO	CONTR.	APPROV.	RIESAME	DATA MAGGIO 2021	SCALA 1:5000
A	05-2021	EMISSIONE	SPA	Ing. Bertelli	Ing. Squazzo	Ing. Squazzo	N. Progr.	

[illegible]

CODIFICA										WBS												
PROGETTO				LIV		DOCUMENTO				REV		A3311TA0000										
P	0	1	8	D		A	C	U	M	C	0	0	2	A	CUP							

[illegible]