


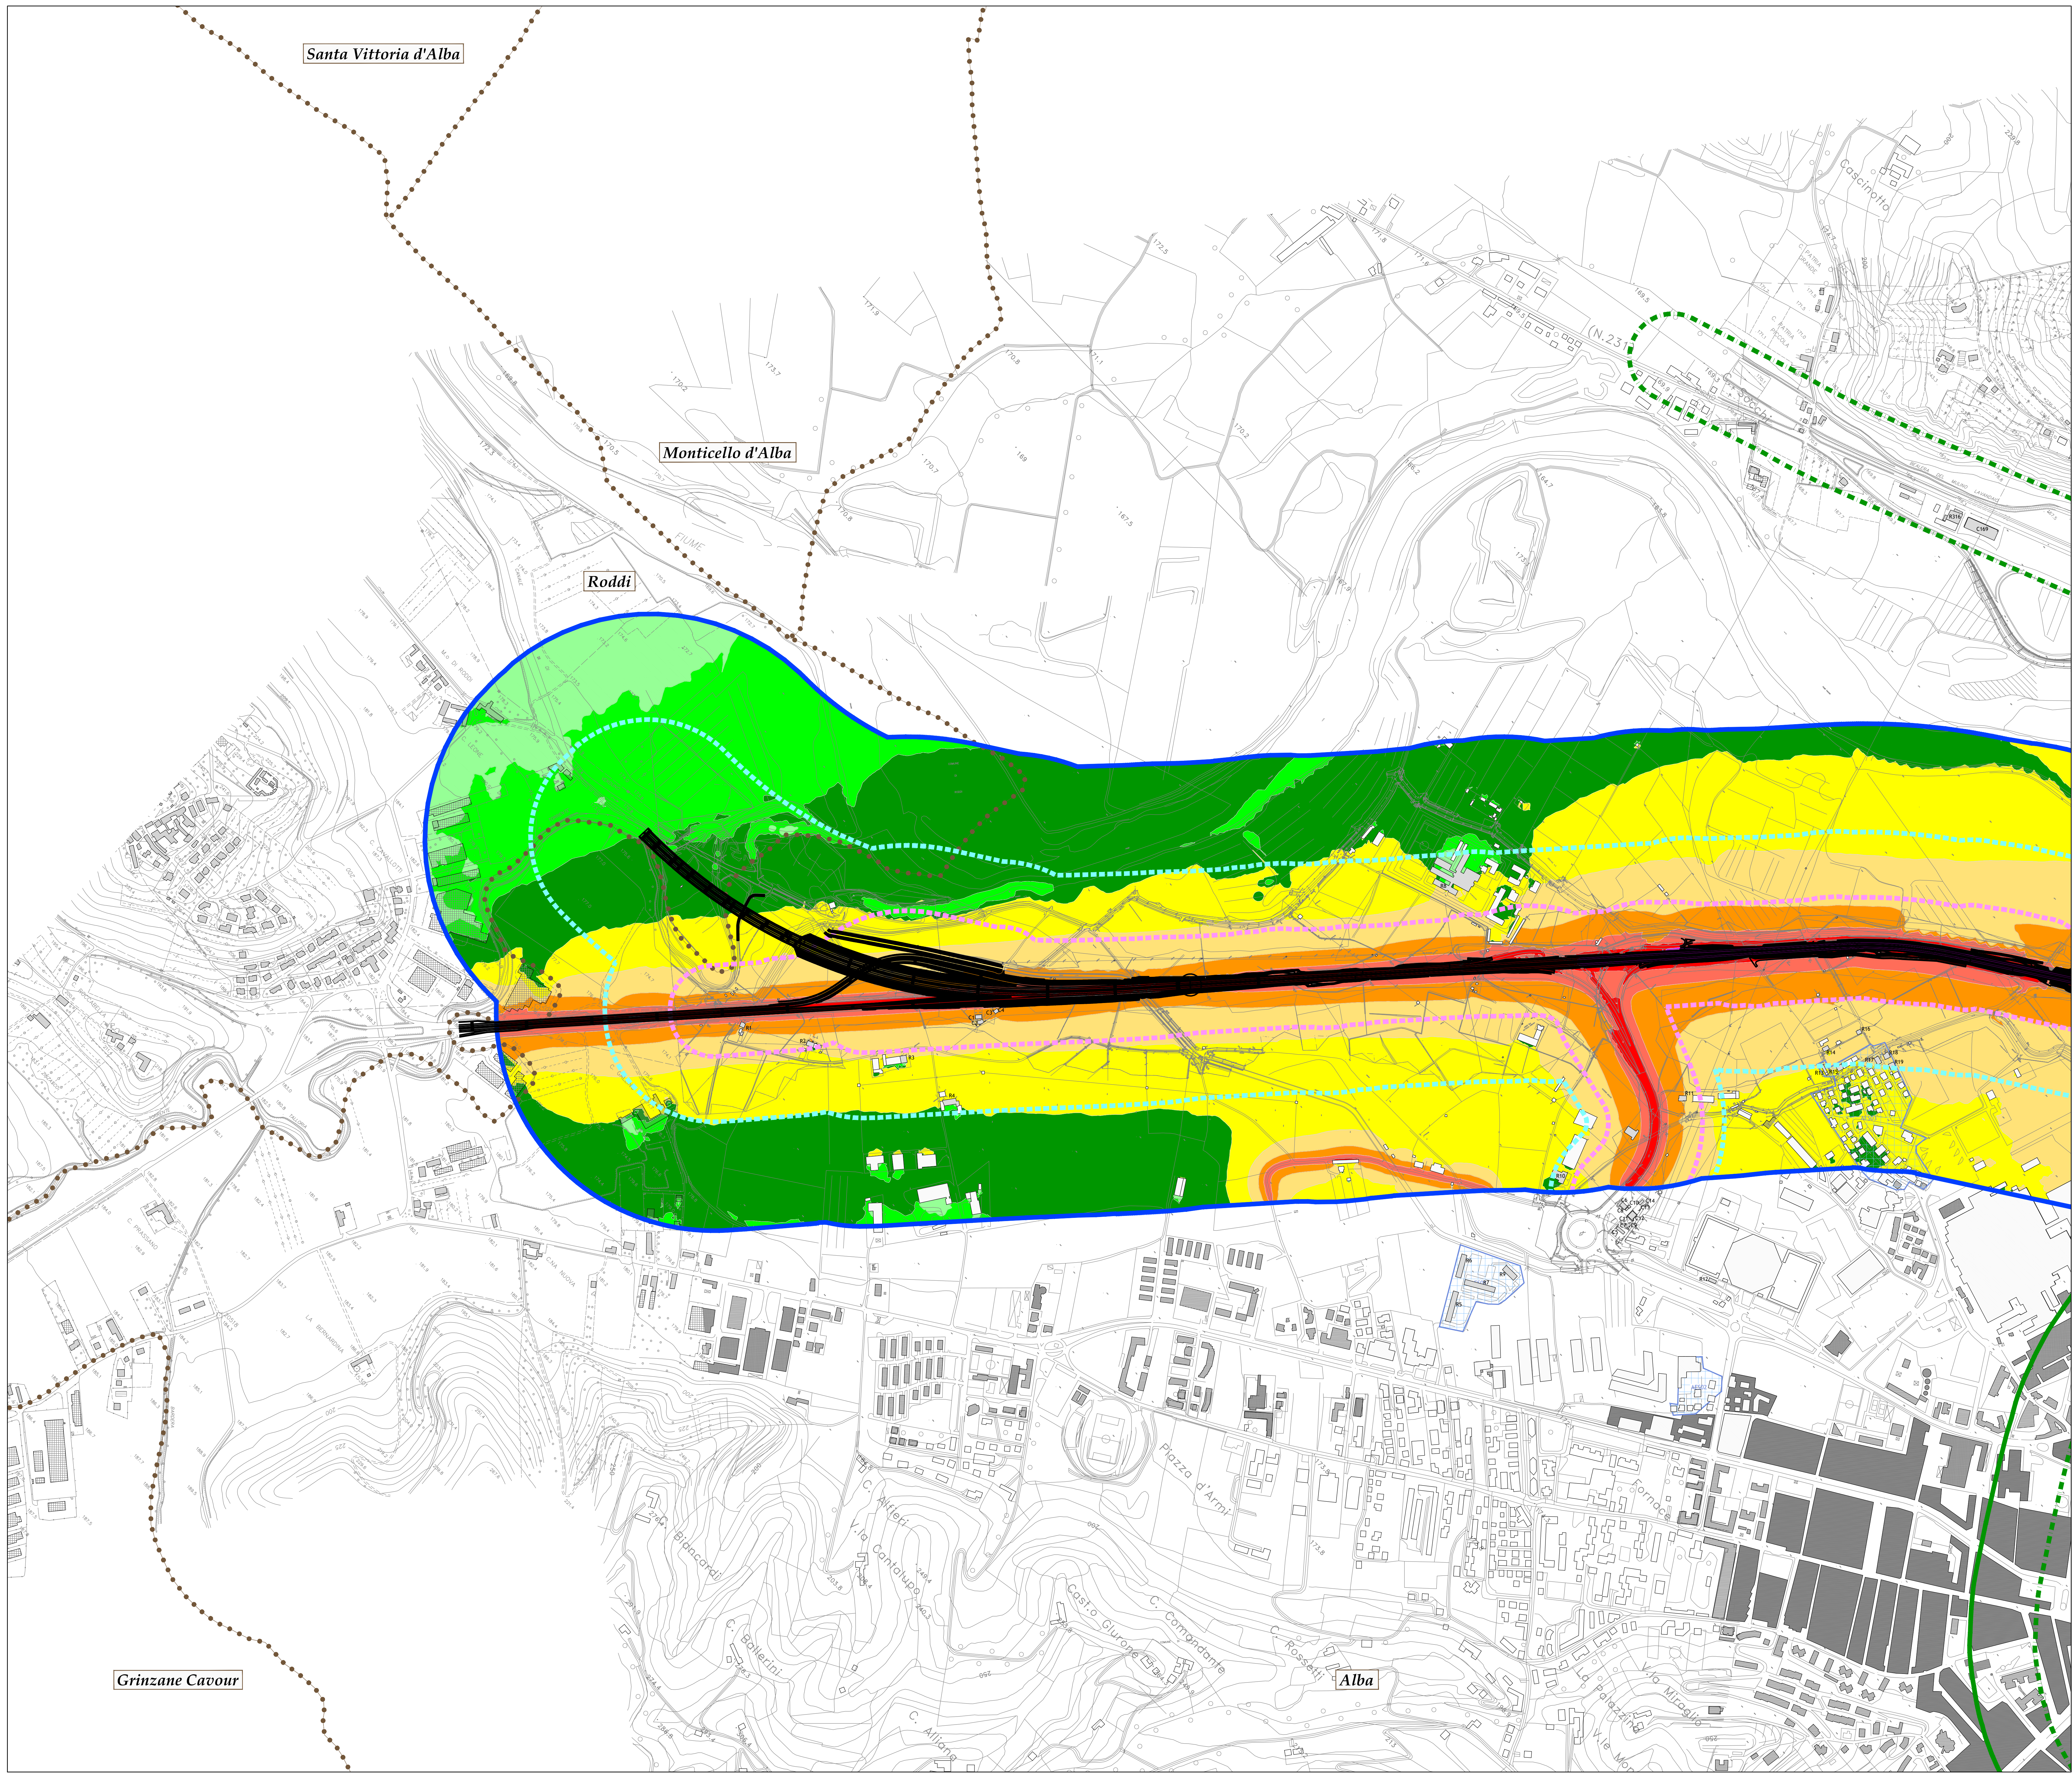

LEGENDA

Tipologia ricettori

- Xn° Ricettori oggetto di calcolo Altri edifici

Zone di espansione

- XX-m Aree di espansione

Livelli di rumore (dBA)

- L < 35
35 ≤ L < 40
40 ≤ L < 45
45 ≤ L < 50
50 ≤ L < 55
55 ≤ L < 60
60 ≤ L < 65
65 ≤ L < 70
70 ≤ L < 75
75 ≤ L < 80
L ≥ 80

Fasce di pertinenza

- Infrastrutture Stradali (D.P.R. 142/04)
Fascia A (Tangenziale di Alba e Svincoli)
Fascia B (Tangenziale di Alba e Svincoli)
Ambito di studio 500 m da interventi di adeguamento

Viabilità Concorsuali

- Fascia 30 m (S.R.29 e Viale Torino)


Infrastrutture Ferroviarie (D.P.R. 142/04)

- Fascia 100 m (F.S.)
Fascia 250 m (F.S.)

Confini comunali

- ● ● ●

QUADRO DI UNIONE

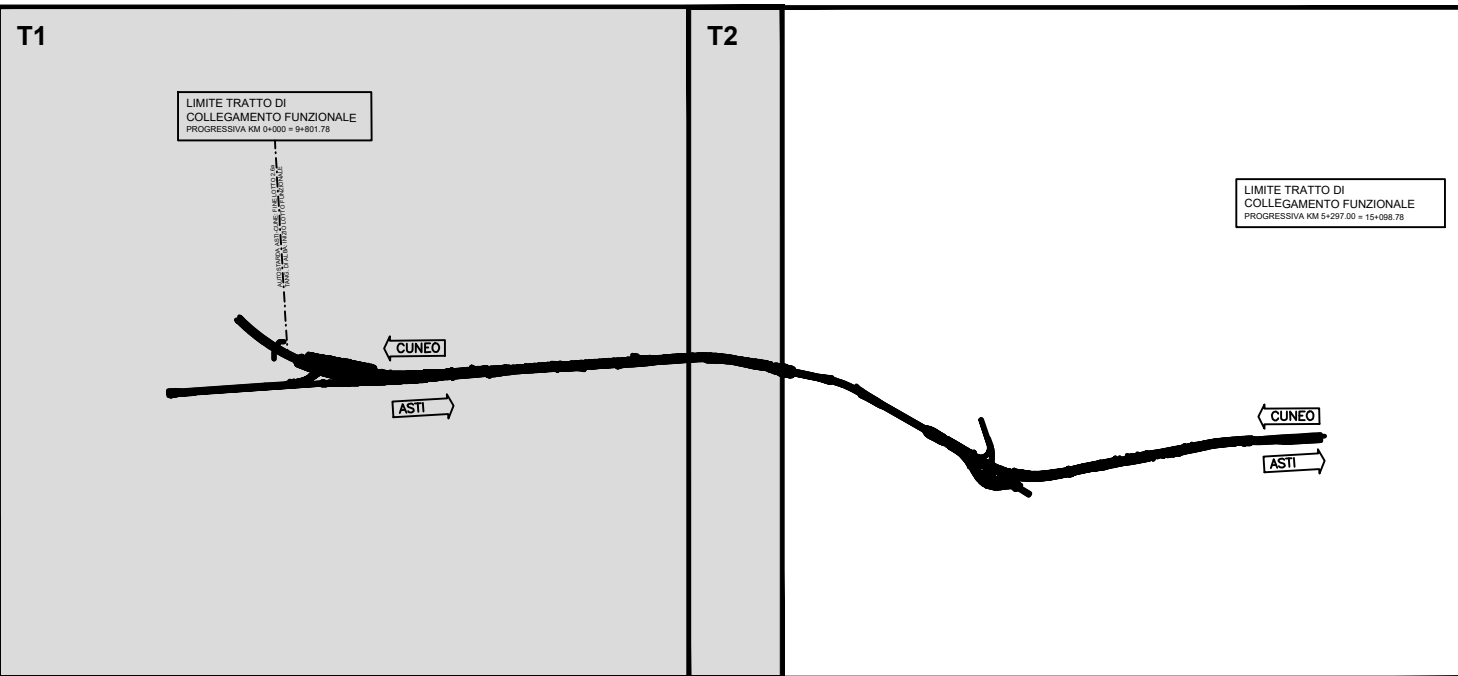

ADEGUAMENTO DELLA TANGENZIALE DI ALBA

PROGETTO DEFINITIVO

STUDI E INDAGINI

STUDIO ACUSTICO
Mappa di clima acustico ante operam [22-6]
Tav. 1 di 2

IMPRESA		PROGETTISTA		INTERGATTORE ATTIVITA' SPECIALISTICHE		COMMITTENTE	
ITINERA		PROGER		Ing. Stefano Spizzuto Aut. Min. Infrastr. e Trasporti Prov. di Torino n. 5021		Autostrada Asti-Cuneo S.p.A. Divisione e Coordinamento S.A.C. (ex Gruppo ATN) Via XX Settembre, 86/1 00187 Roma	
REV.	DATA	DESCRIZIONE	REDATTO	CONTR.	APPROV.	RIESAME	DATA
A	05-2021	EMISSIONE	SPA	Ing. Bertelli	Ing. Spizzuto	Ing. Spizzuto	02.05.11
CODIFICA		PROGETTO	OP.	DOCUMENTO	REV.	MIS.	
		P018	D	ACU	MC	003	A
RESPONSABILE DEL PROCEDIMENTO		VISTO DELLA COMMITTENTE					