


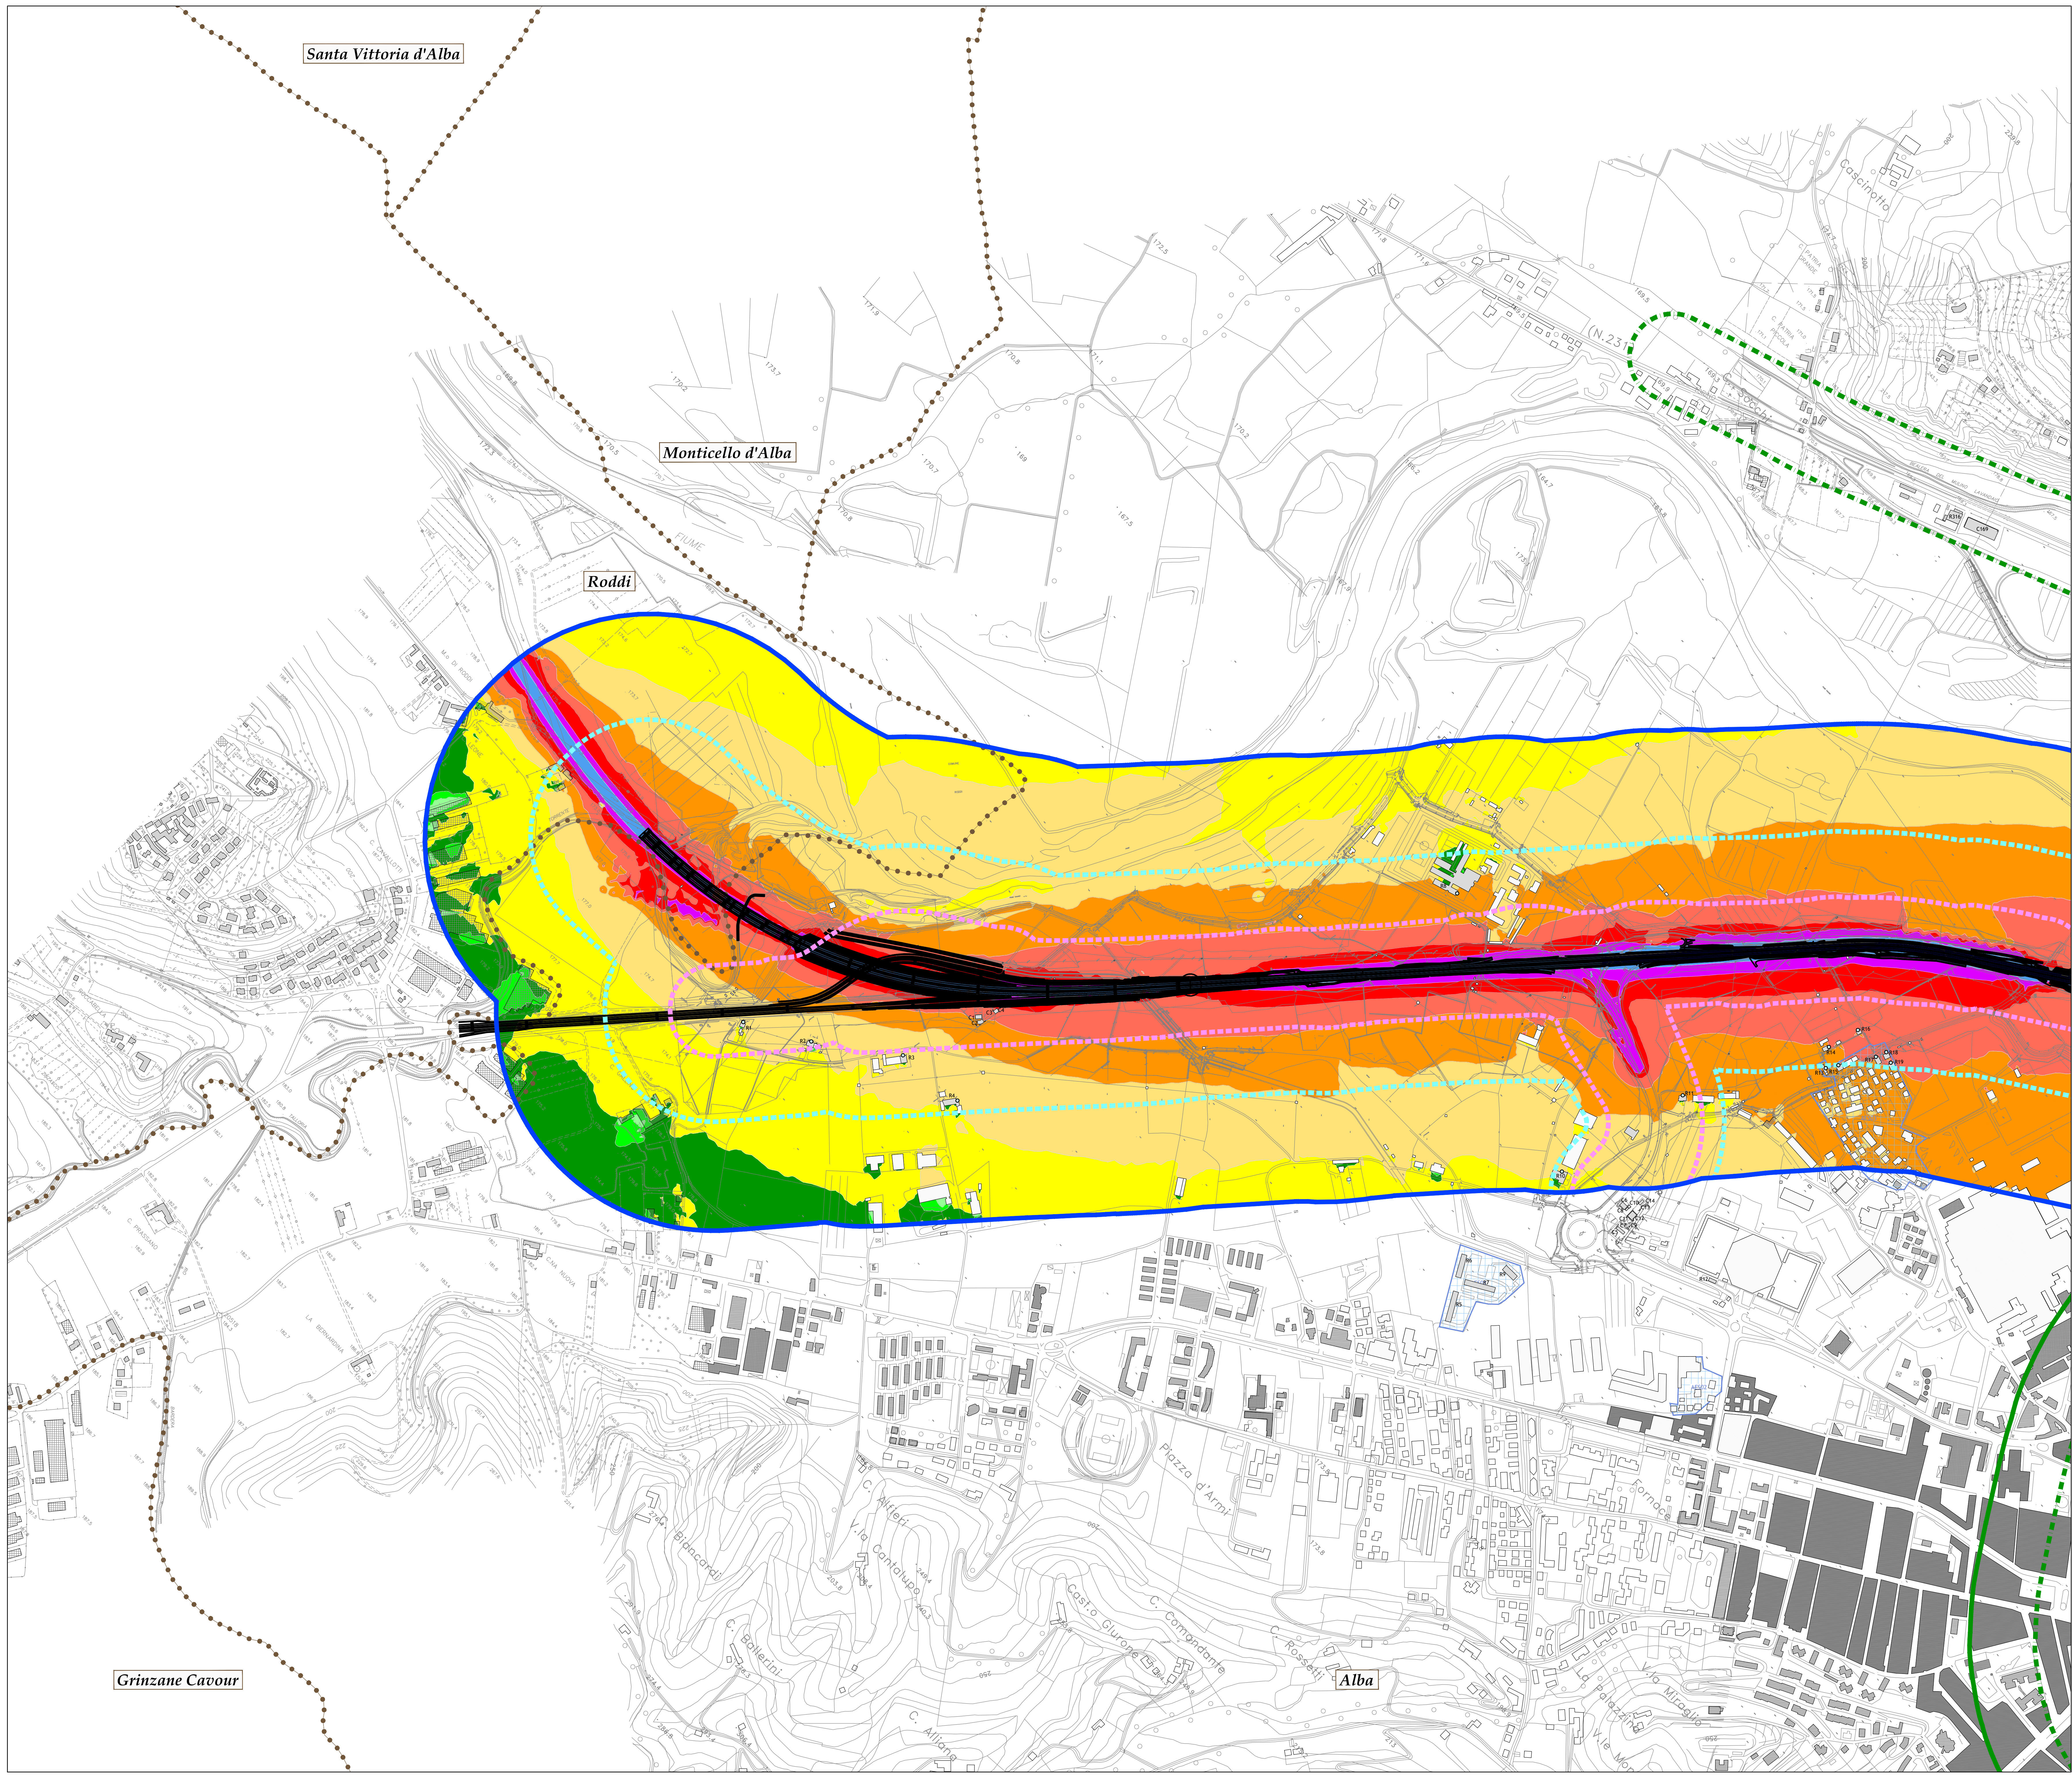

LEGENDA

Tipologia ricettori

- Xn° Ricettori oggetto di calcolo
- Altri edifici
- Punti di massima esposizione relativa all'opera in progetto

Zone di espansione

- XX-n° Aree di espansione

Livelli di rumore (dBA)

- L < 35
- 35 ≤ L < 40
- 40 ≤ L < 45
- 45 ≤ L < 50
- 50 ≤ L < 55
- 55 ≤ L < 60
- 60 ≤ L < 65
- 65 ≤ L < 70
- 70 ≤ L < 75
- 75 ≤ L < 80
- L ≥ 80

Fasce di pertinenza

- Infrastrutture Stradali (D.P.R. 142/04)
 - Fascia A (Tangenziale di Alba e Svincoli)
 - Fascia B (Tangenziale di Alba e Svincoli)
 - Ambito di studio 500 m da interventi di adeguamento

Viabilità Concorsuali

- Fascia 30 m (S.R.29 e Viale Torino)


Infrastrutture Ferroviarie (D.P.R. 142/04)

- Fascia 100 m (F.S.)
- Fascia 250 m (F.S.)

Confini comunali

- ● ● ●

QUADRO DI UNIONE

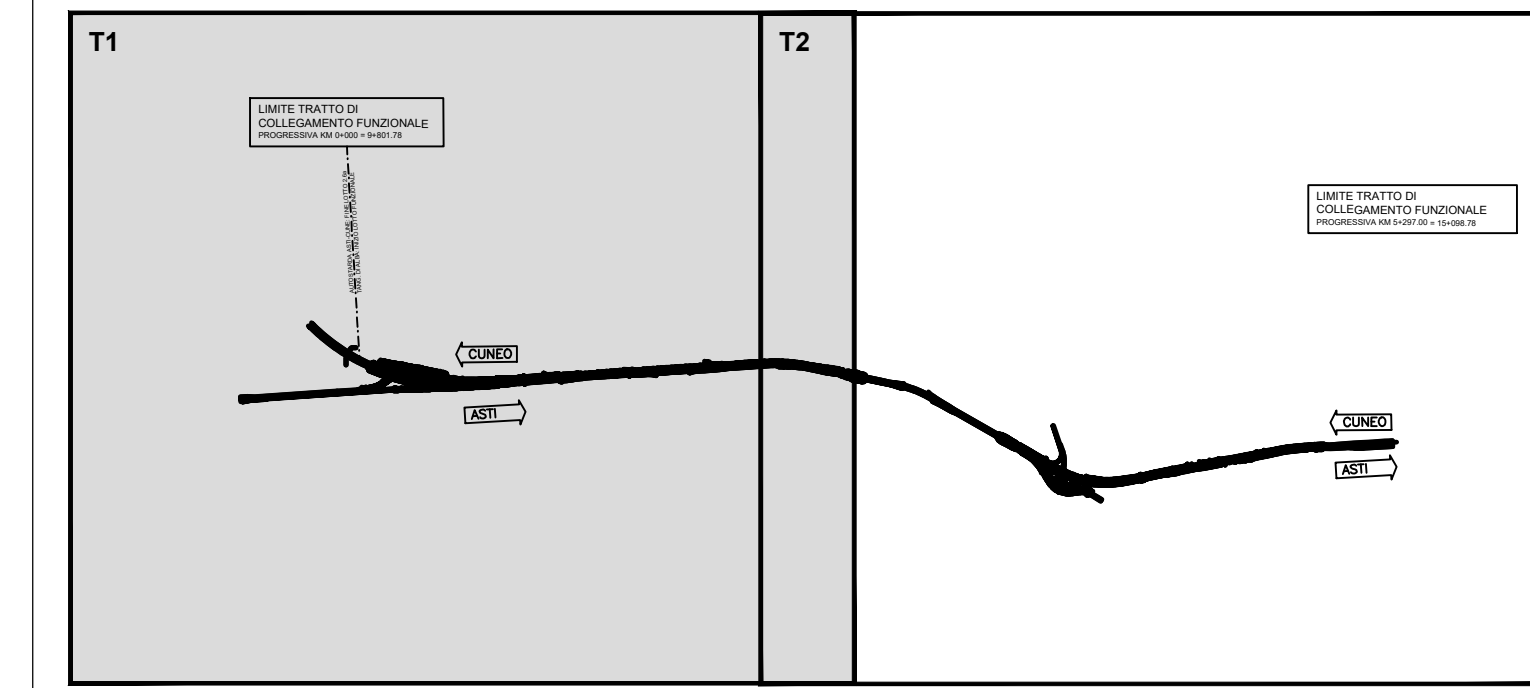

ADEGUAMENTO DELLA TANGENZIALE DI ALBA

PROGETTO DEFINITIVO

STUDI E INDAGINI

STUDIO ACUSTICO
Mappa di impatto acustico [6-22] stato di progetto
Tav. 1 di 2

IMPRESA		PROGETTISTA		INTERGATTORE ATTIVITA' SPECIALISTICHE		COMMITTENTE	
ITINERA		PROGER		Dott. Ing. Salvatore Spizzuto Via. M. S. 1000 00187 Roma		Autostrada Asti-Cuneo S.p.A. Via. S. Salvatore, 100 00187 Roma	
REV.	DATA	DESCRIZIONE	REDATTO	CONTR.	APPROV.	RIESAME	DATA
A	05-2021	EMISSIONE	SPA	Ing. Bertelli	Ing. Spizzuto	Ing. Spizzuto	02.05.13
CODIFICA		PROGETTO	OP.	DOCUMENTO	REV.	MBS	
P018		D	A	C	U	M	C
RESPONSABILE DEL PROCEDIMENTO		VISTO DELLA COMMITTENTE					