


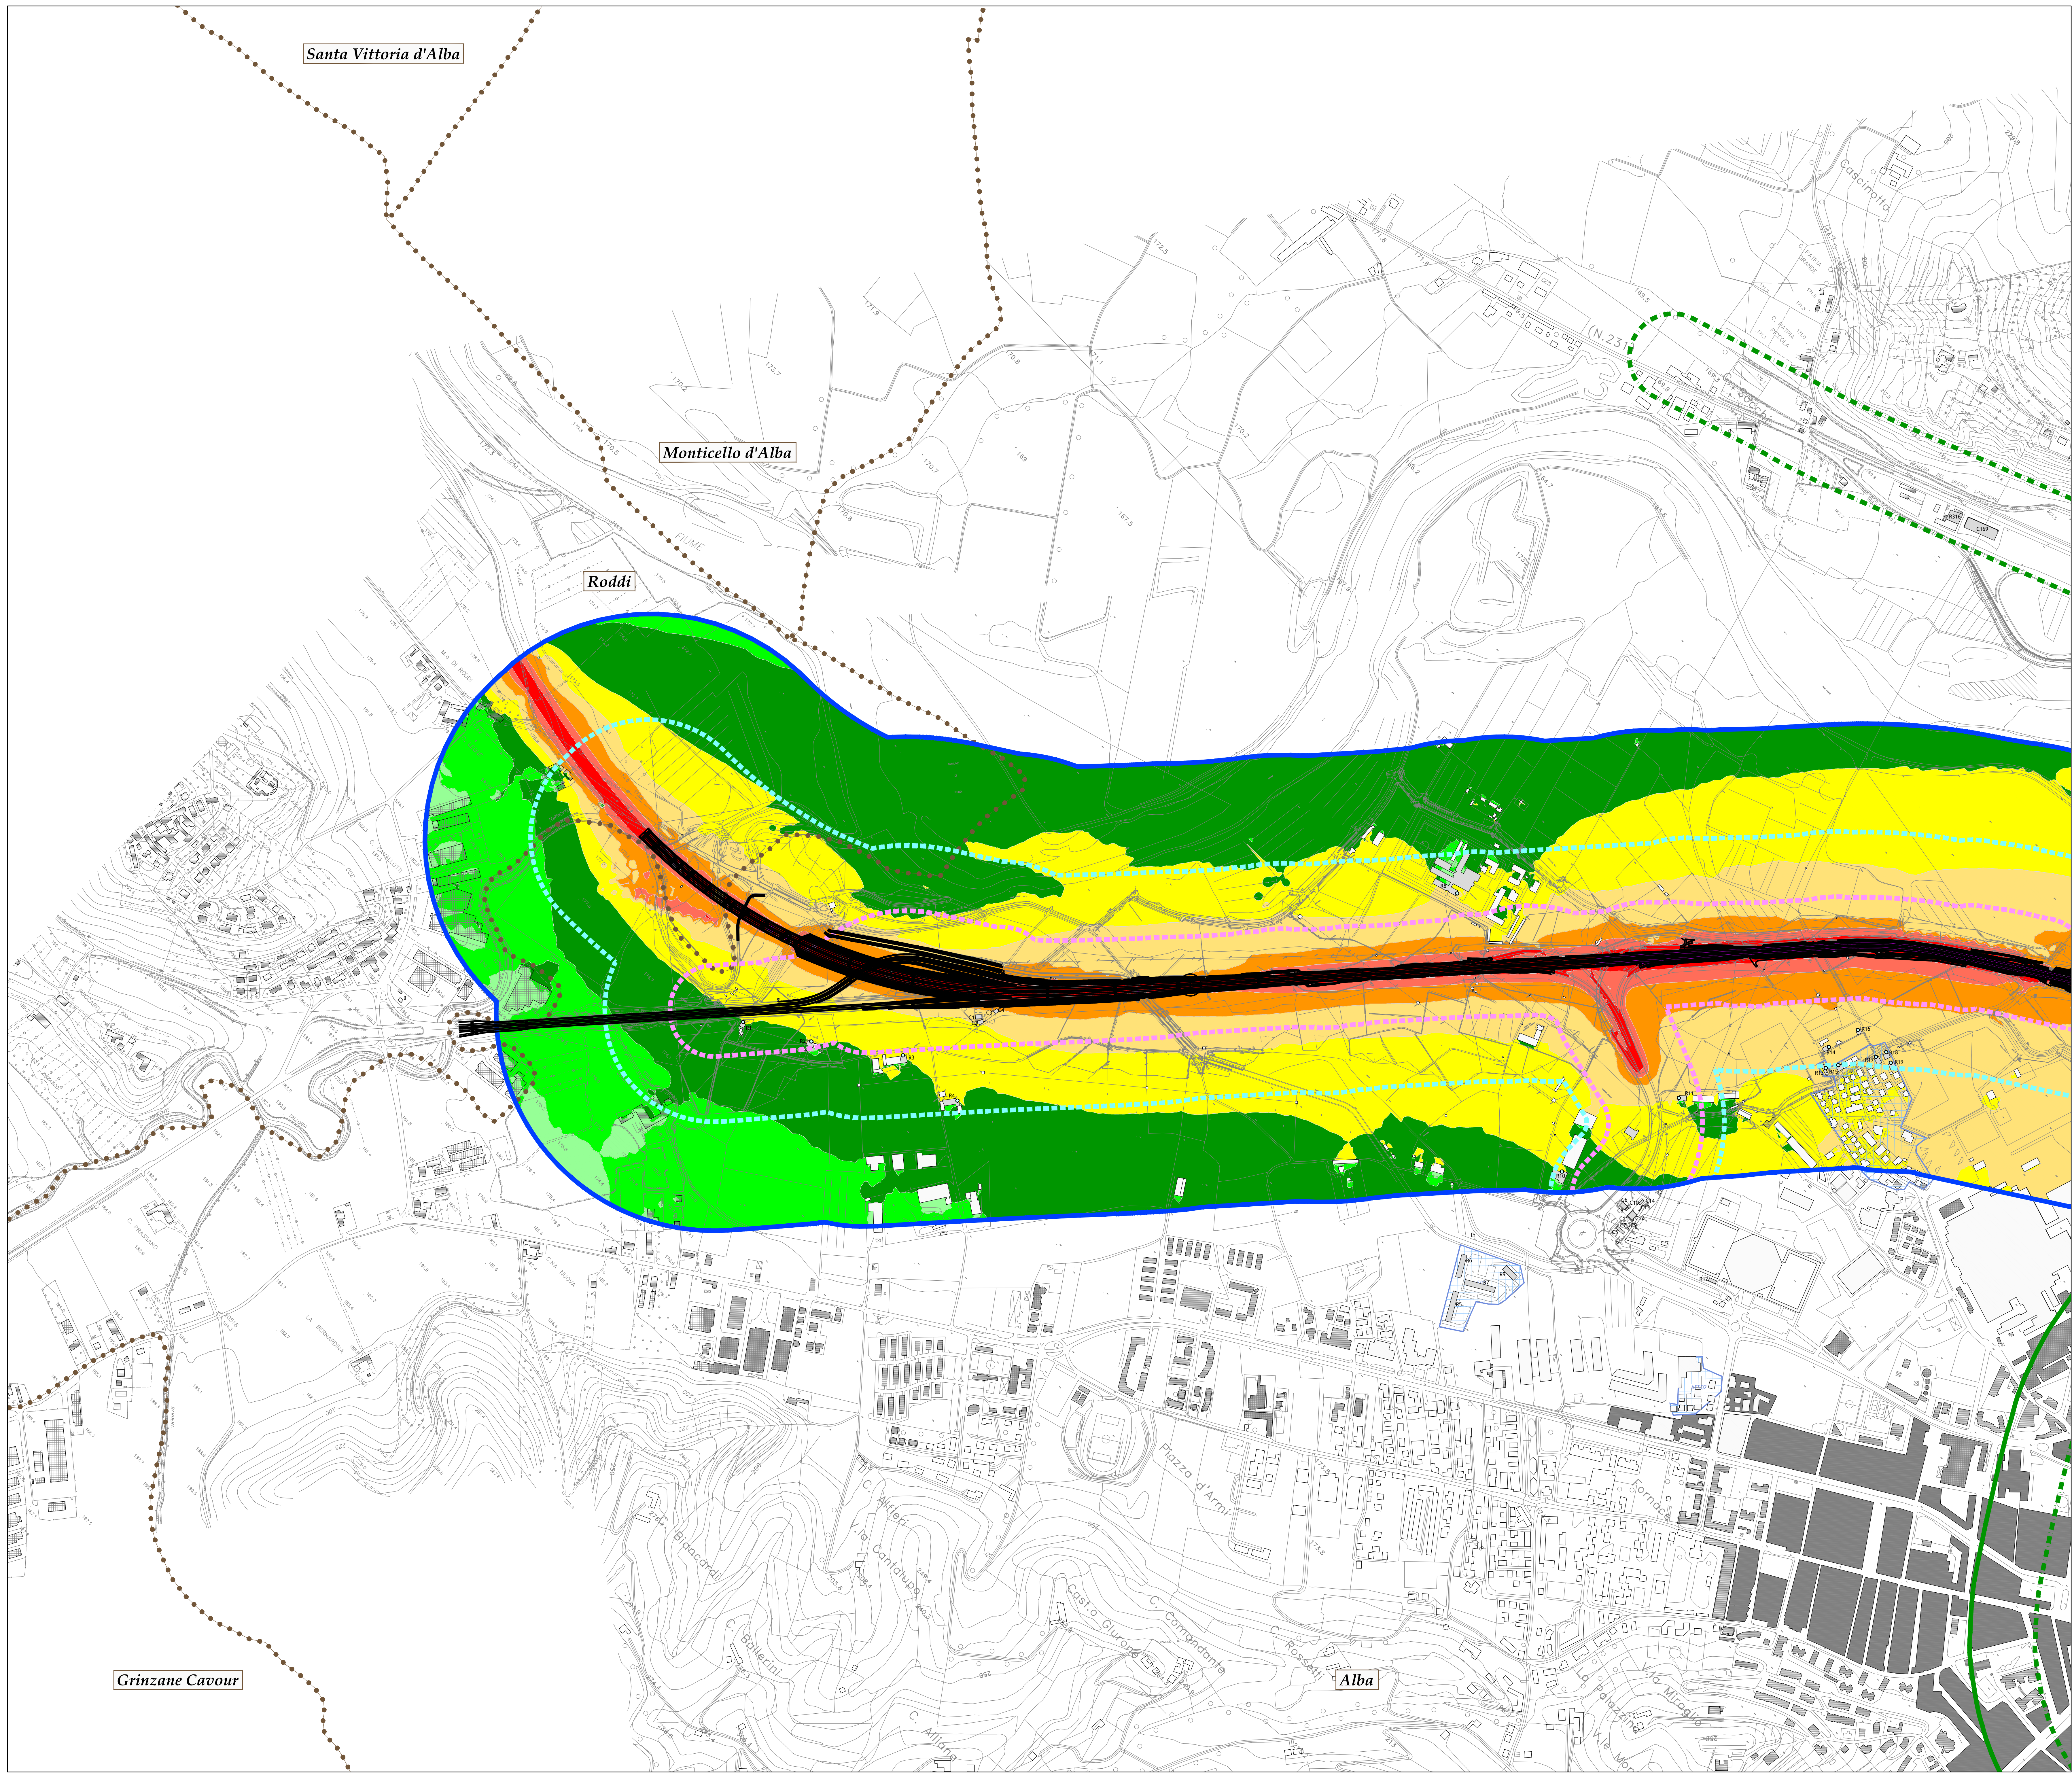

LEGENDA

- Tipologia ricettori
- Xn° Ricettori oggetto di calcolo
 - Altri edifici
 - Punti di massima esposizione relativa all'opera in progetto

- Zone di espansione
- XX-n° Aree di espansione


- Livelli di rumore (dBA)
- L < 35
 - 35 ≤ L < 40
 - 40 ≤ L < 45
 - 45 ≤ L < 50
 - 50 ≤ L < 55
 - 55 ≤ L < 60
 - 60 ≤ L < 65
 - 65 ≤ L < 70
 - 70 ≤ L < 75
 - 75 ≤ L < 80
 - L ≥ 80

- Fasce di pertinenza
- Infrastrutture Stradali (D.P.R. 142/04)
- Fascia A (Tangenziale di Alba e Svincoli)
 - Fascia B (Tangenziale di Alba e Svincoli)
 - Ambito di studio 500 m da interventi di adeguamento

- Viabilità Concorsuali
- Fascia 30 m (S.R.29 e Viale Torino)
- Infrastrutture Ferroviarie (D.P.R. 142/04)
- Fascia 100 m (F.S.)
 - Fascia 250 m (F.S.)

- Confini comunali
-

QUADRO DI UNIONE

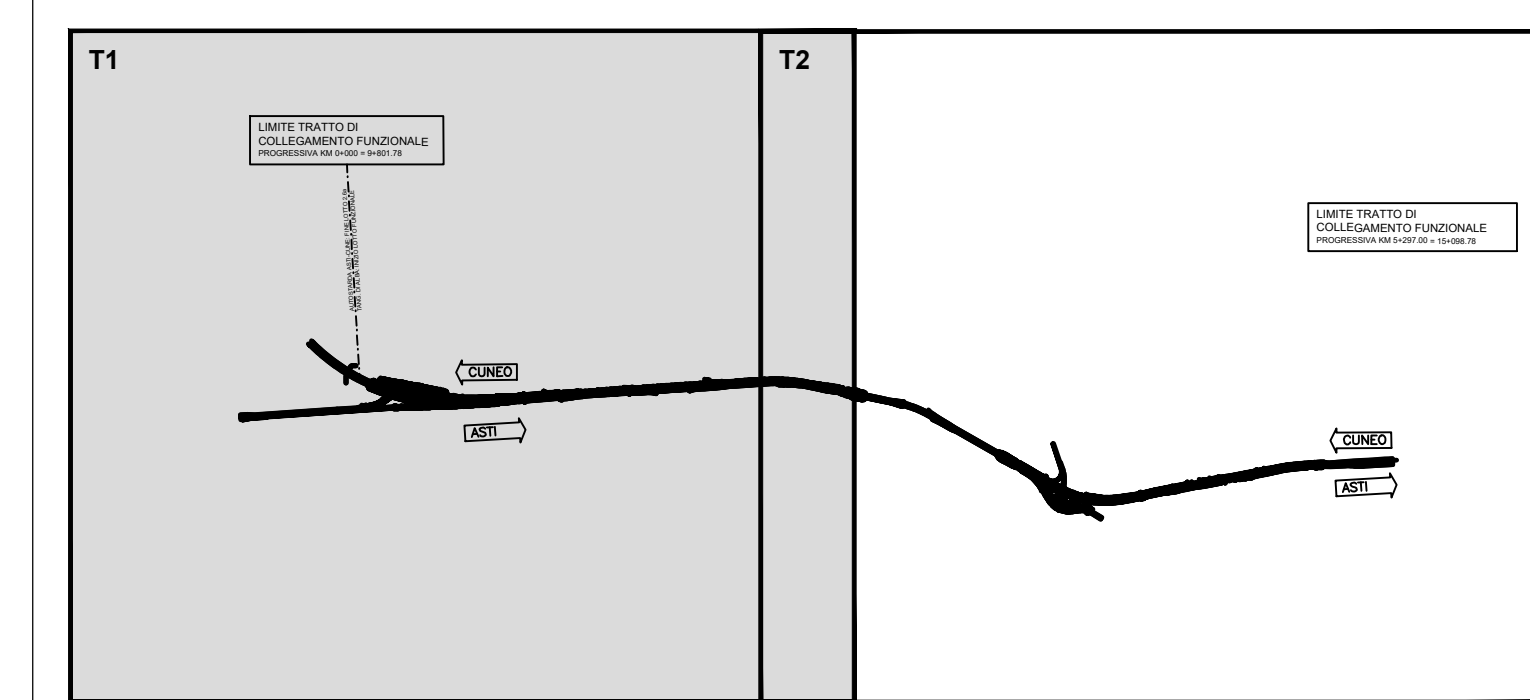

ADEGUAMENTO DELLA TANGENZIALE DI ALBA

PROGETTO DEFINITIVO

STUDI E INDAGINI

STUDIO ACUSTICO
Mappe di impatto acustico [22-6] stato in progetto
Tav. 1 di 2

IMPRESA		PROGETTISTA		INTERGATTORE ATTIVITA' SPECIALISTICA		COMMITTENTE	
ITINERA		PROGER		Ing. Stefano Spazzato Ing. Stefano Spazzato Ing. Stefano Spazzato		Autostrada Asti-Cuneo S.p.A. Divisione e Contrattato S.A.L. di Impresa Via XX Settembre, 88/2 00187 Roma	
REV.	DATA	DESCRIZIONE	REDATTO	CONTR.	APPROV.	RIESAME	DATA
A	05-2021	EMISSIONE	SPA	Ing. Bertelli	Ing. Spazzato	Ing. Spazzato	02.05.15
CODIFICA		PROGETTO	OP.	DOCUMENTO	REV.	MIS.	
P018		D	A	C	U	M	C
RESPONSABILE DEL PROCEDIMENTO		VISTO DELLA COMMITTENTE					