PROFILO IN1F

SEZIONE IN1F-1

PROGRESSIVA 0.00

| | |
|---|---|
| STERRO | |
| B1 | 9.44 mq. |
| BINDER | |
| C1 | 0.28 mq. |
| BASE | |
| B1 | 0.56 mq. |
| GRANULARE | |
| E1 | 1.40 mq. |
| VEGETALE | |
| F1 | 0.15 mq. |
| F2 | 0.15 mq. |
| Totale: | 0.30 mq. |
| compattazione piano di posa | |
| l1 | 7.00 ml. |
| vgiura | |
| V2 | 7.00 ml. |

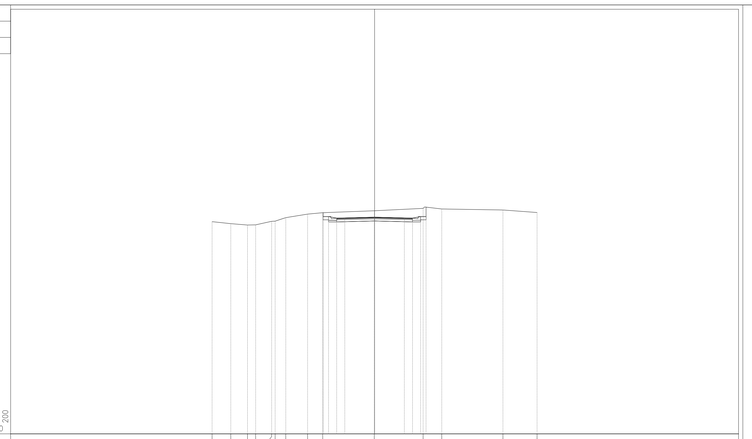

| | | |