



LEGENDA

-  Area oggetto di intervento da sottoporre a BONIFICA SUPERFICIALE: 39284 mq
-  Area da sottoporre a BONIFICA PROFONDA 1: (per scavi fino a -3.00 m da p.c.): 34094 mq
-  Area da sottoporre a BONIFICA PROFONDA 2: (per scavi fino a -5.00 m da p.c.): 5190 mq
-  Area da sottoporre a BONIFICA PROFONDA 3: (per scavi fino a -7.00 m da p.c.): 2285 mq

**NOTA:** LA BONIFICA SUPERFICIALE E' PROPEDEUTICA A QUALSIASI BONIFICA PROFONDA E VA ESEGUITA SU TUTTE LE AREE OGGETTO DI INTERVENTO

IL RILIEVO TOPOGRAFICO CELERIMETRICO, IN COORDINATE LOCALI, E' STATO INTEGRATO CON AEROFOTOGRAMMETRICO DI VALORE ESCLUSIVAMENTE COROGRAFICO

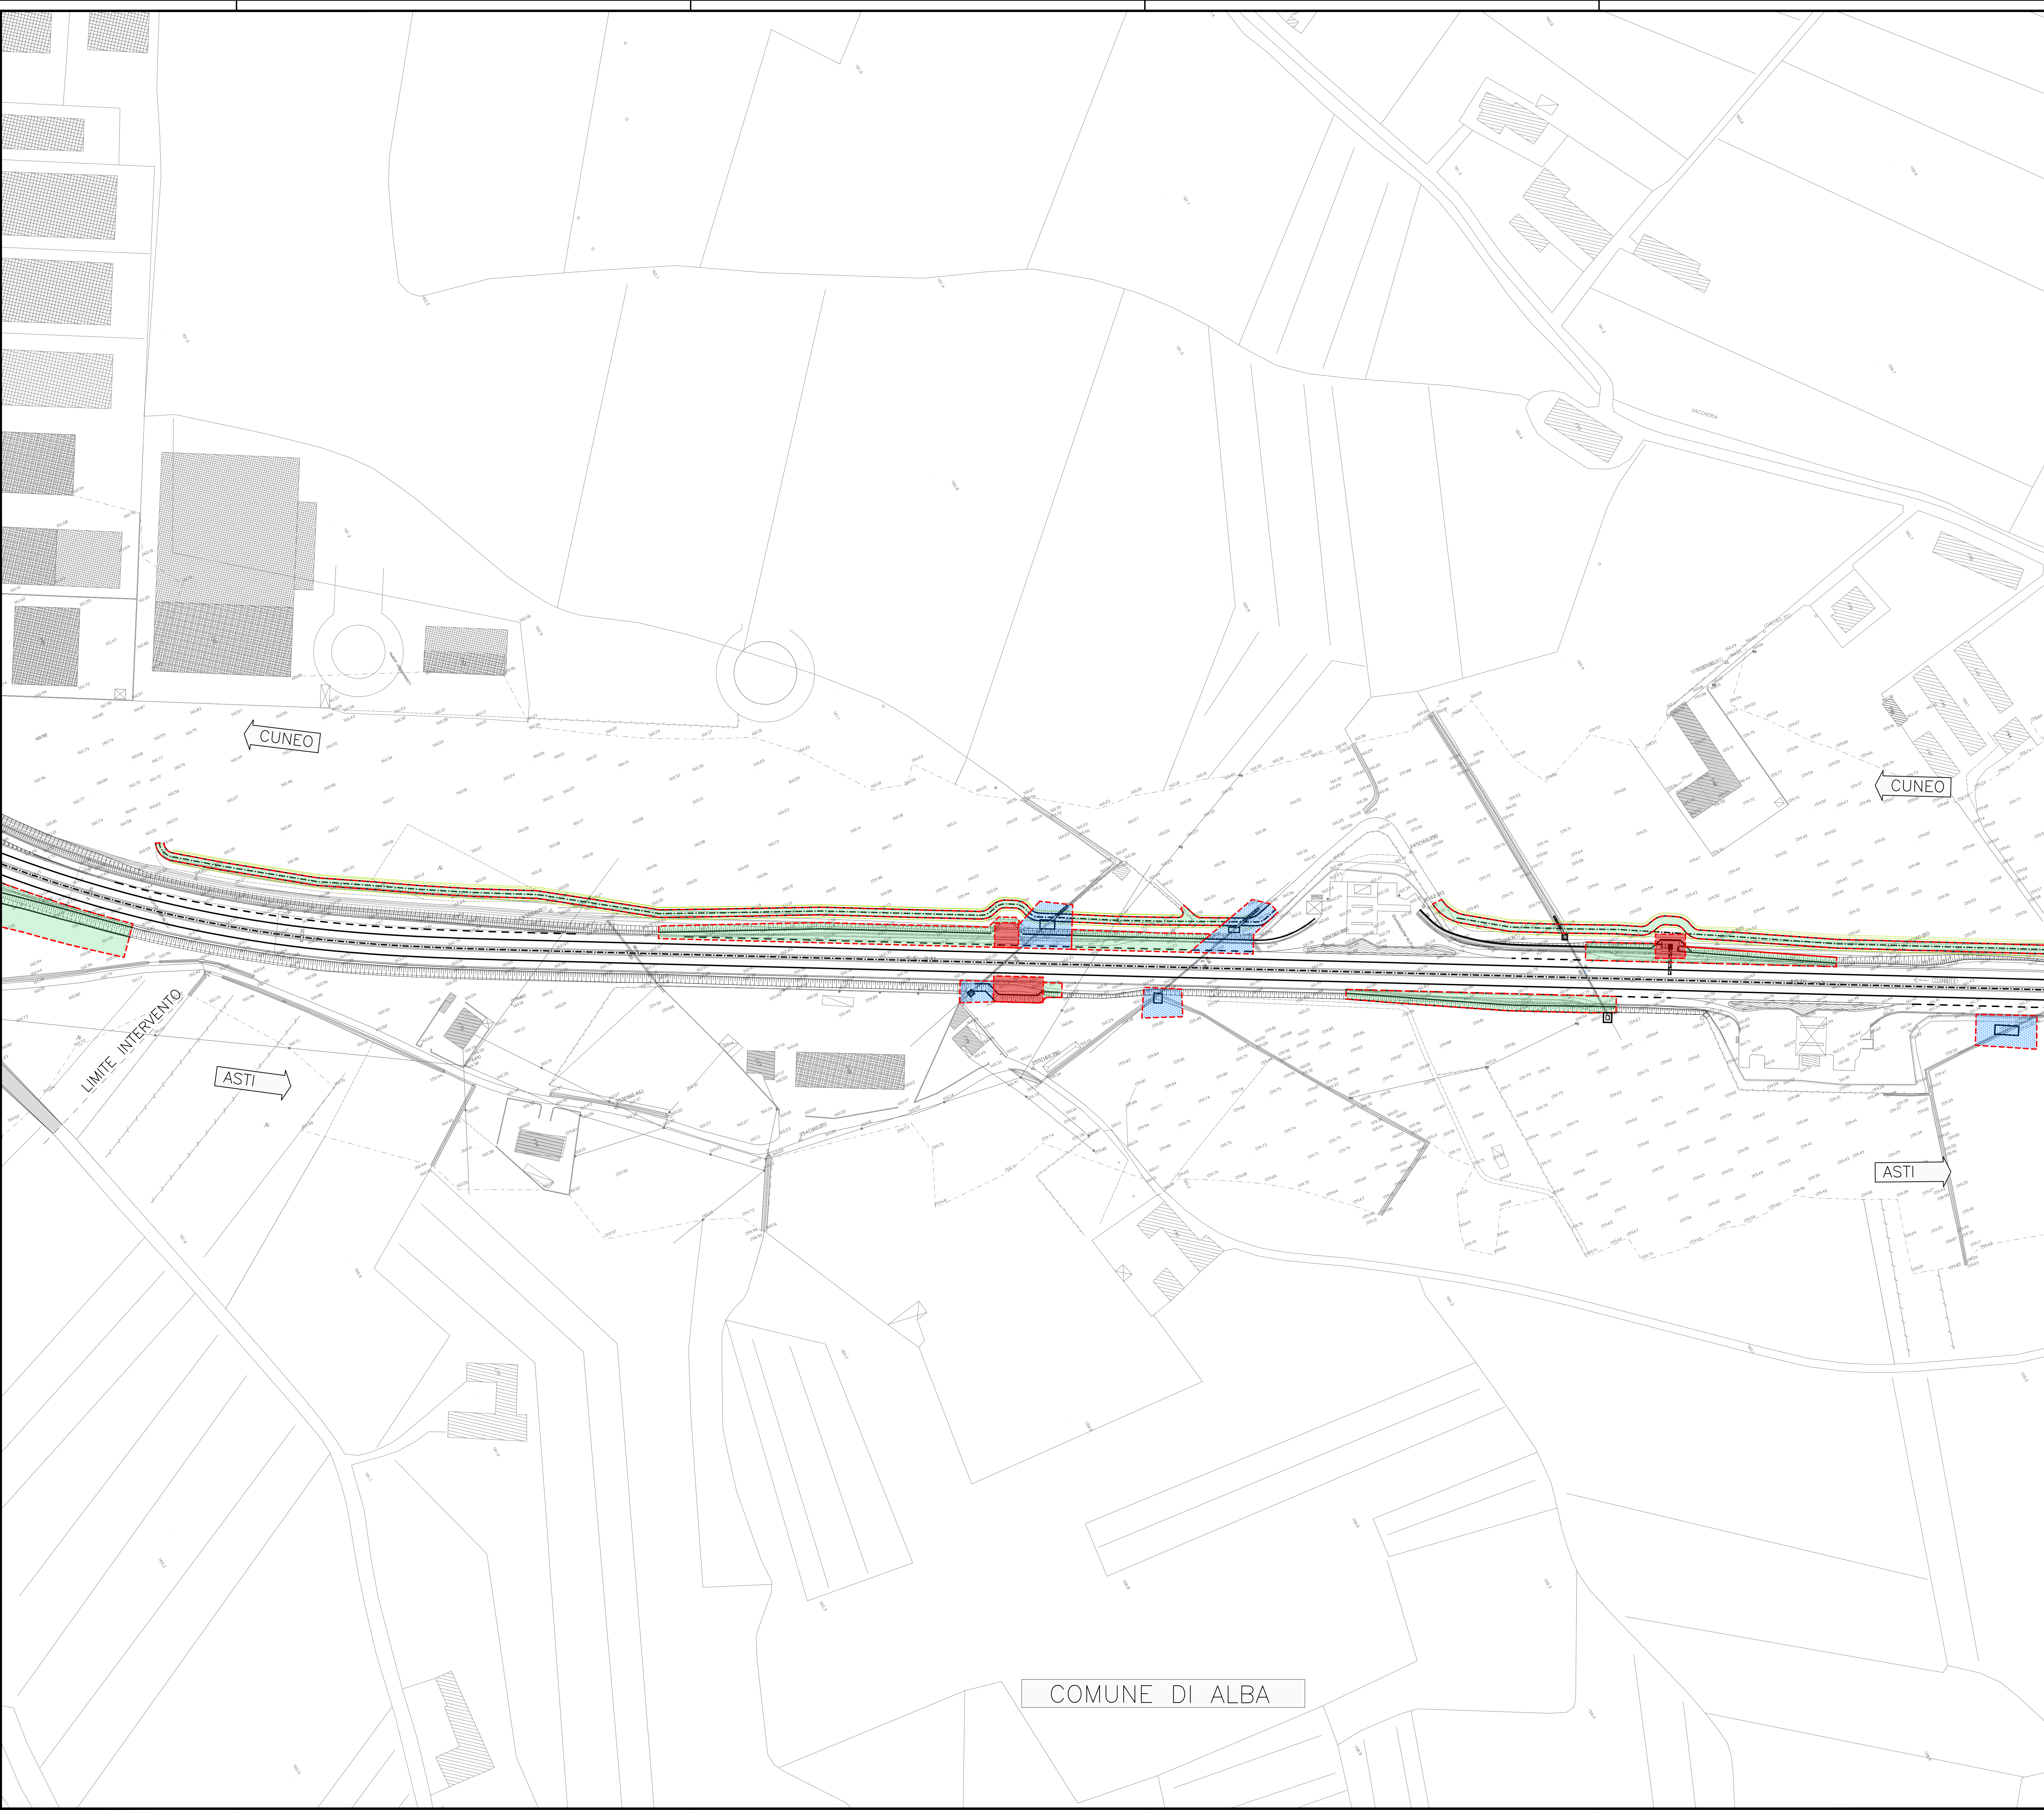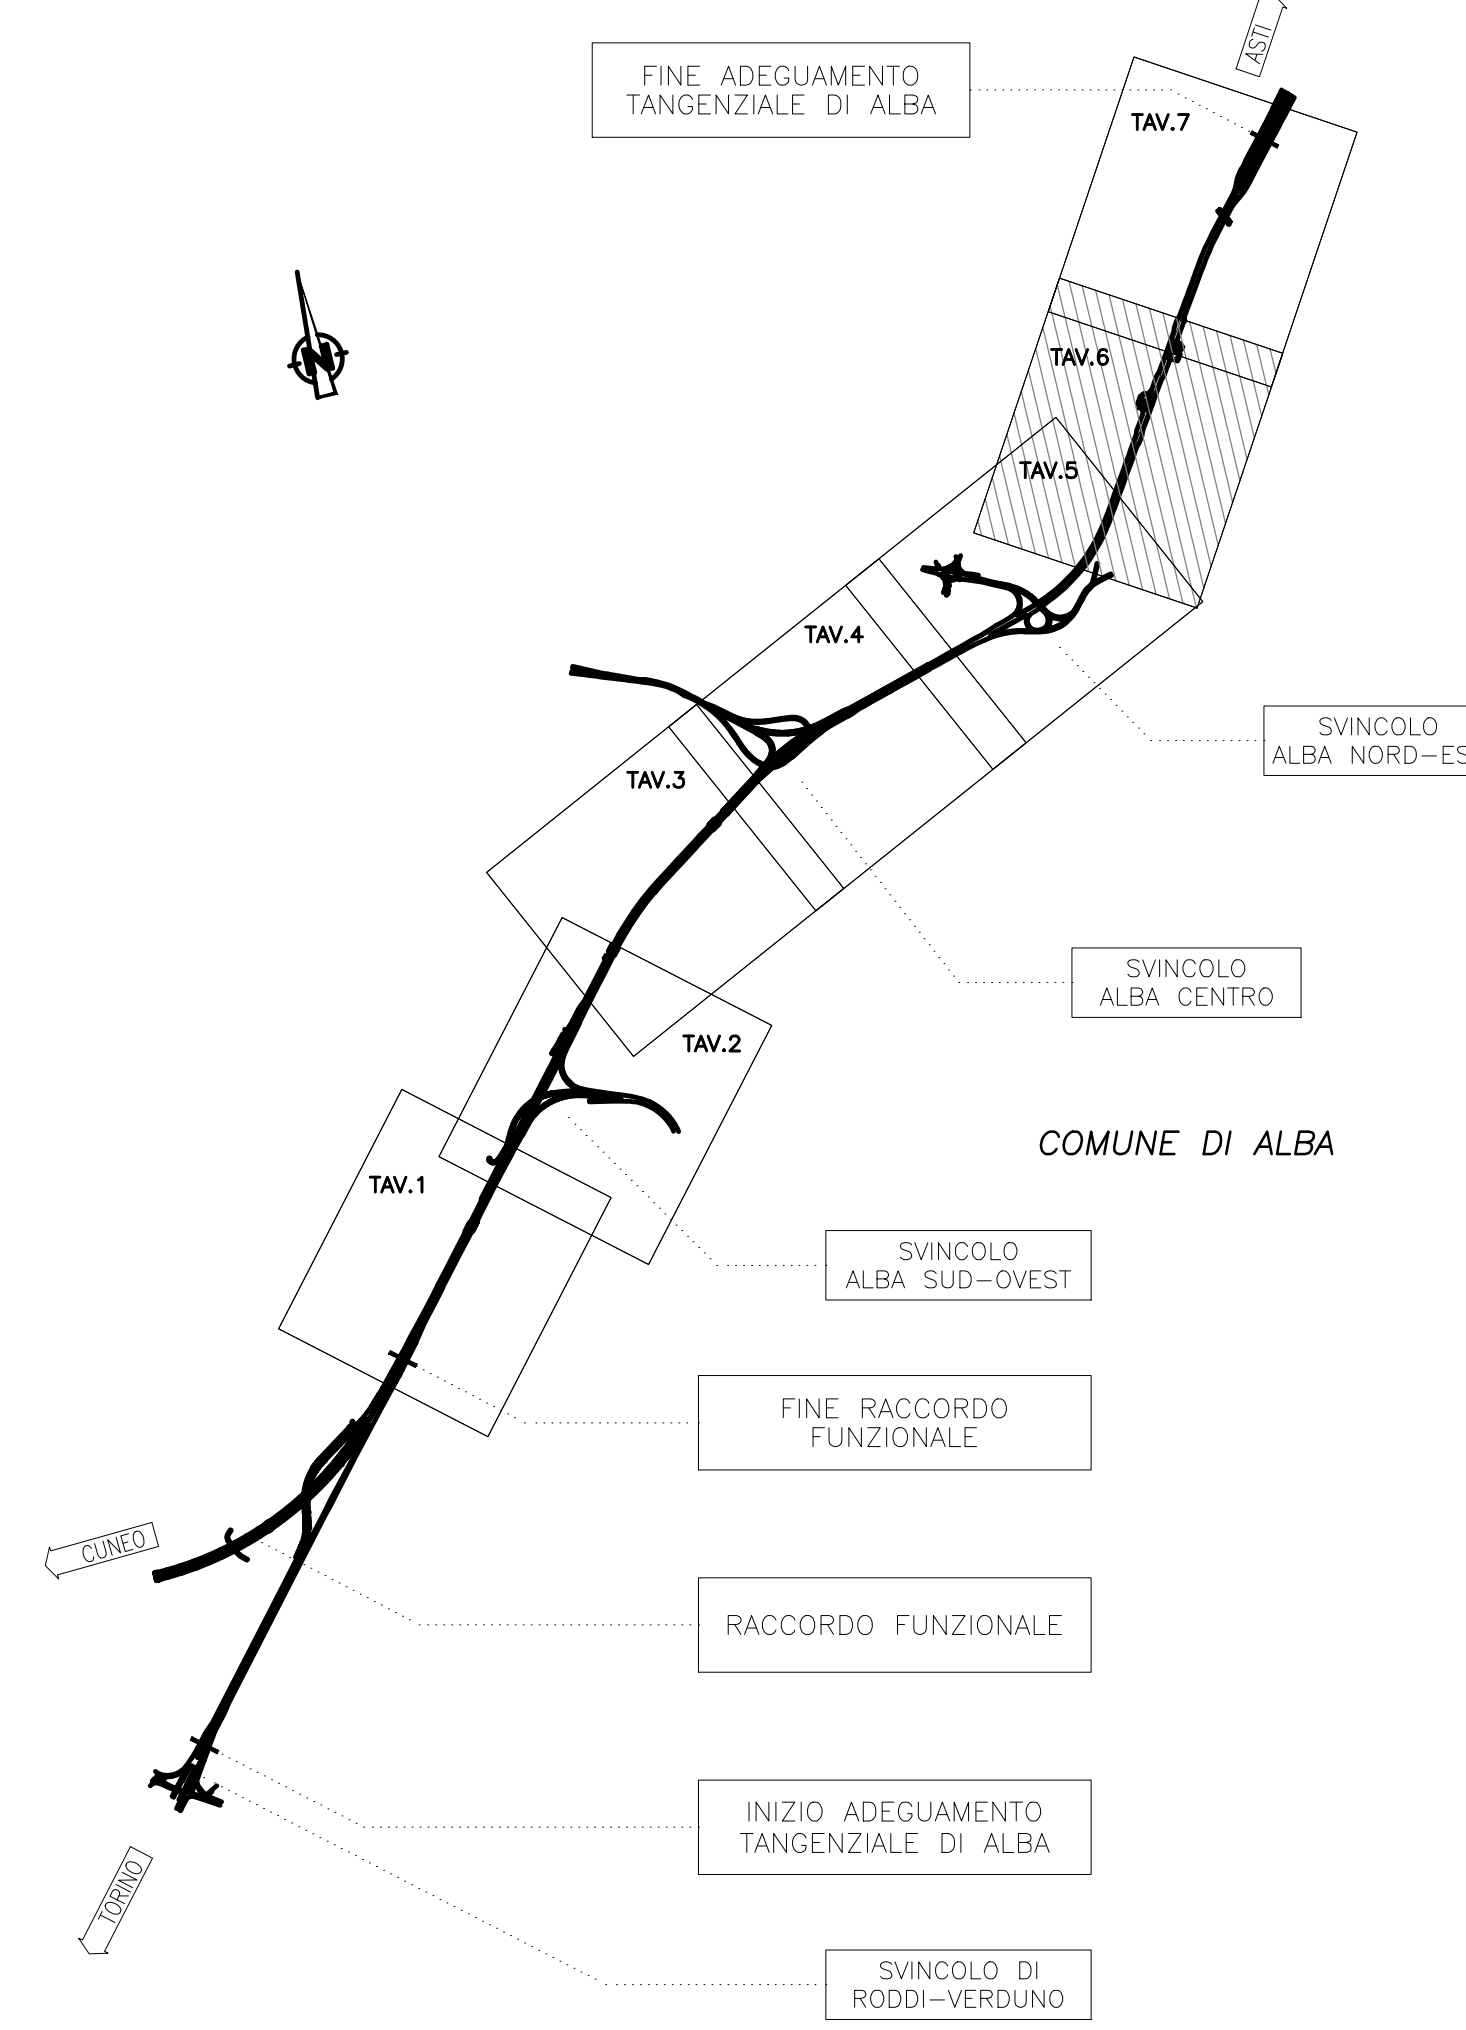


QUADRO DI UNIONE



ADEGUAMENTO DELLA TANGENZIALE DI ALBA

PROGETTO DEFINITIVO

02 - STUDI E INDAGINI  
02.07 - Bonifica ordigni bellici  
Planimetria - Tavola 6

IMPRESA	PROGETTISTA	INTEGRATORE ATTIVITA' SPECIALISTICHE	COMMITTENTE					
			Autostrada Asti-Cuneo S.p.A. Insieme e professionalmente. S.A.C.E. s.p.a. (gruppo ANAS) Via XX Settembre, 86/E 00187 Roma					
REV.	DATA	DESCRIZIONE	REDATTO	CONTR.	APPROV.	RESAME	DATA	SCALA
A	05-2021	EMISSIONE	Ing. Grandi	Ing. Ferrari	Ing. Spazzoli	XXXX	MAGGIO 2021	1:1000
							N. PROGR.	02.07.06
CODIFICA		PROGETTO	DA	DOCUMENTO	REV.	MIS		
		P0118	D	B08	P1	006	A	03111A0000
RESPONSABILE DEL PROCEDIMENTO		VISTO DELLA COMMITTENTE						

1. Il presente progetto non ha alcun valore, né può essere utilizzato, se non in relazione al progetto di cui costituisce parte integrante e necessaria. Il presente progetto non ha alcun valore, né può essere utilizzato, se non in relazione al progetto di cui costituisce parte integrante e necessaria. MOD-COP\_rev.0\_RIF IST-01.1-01