

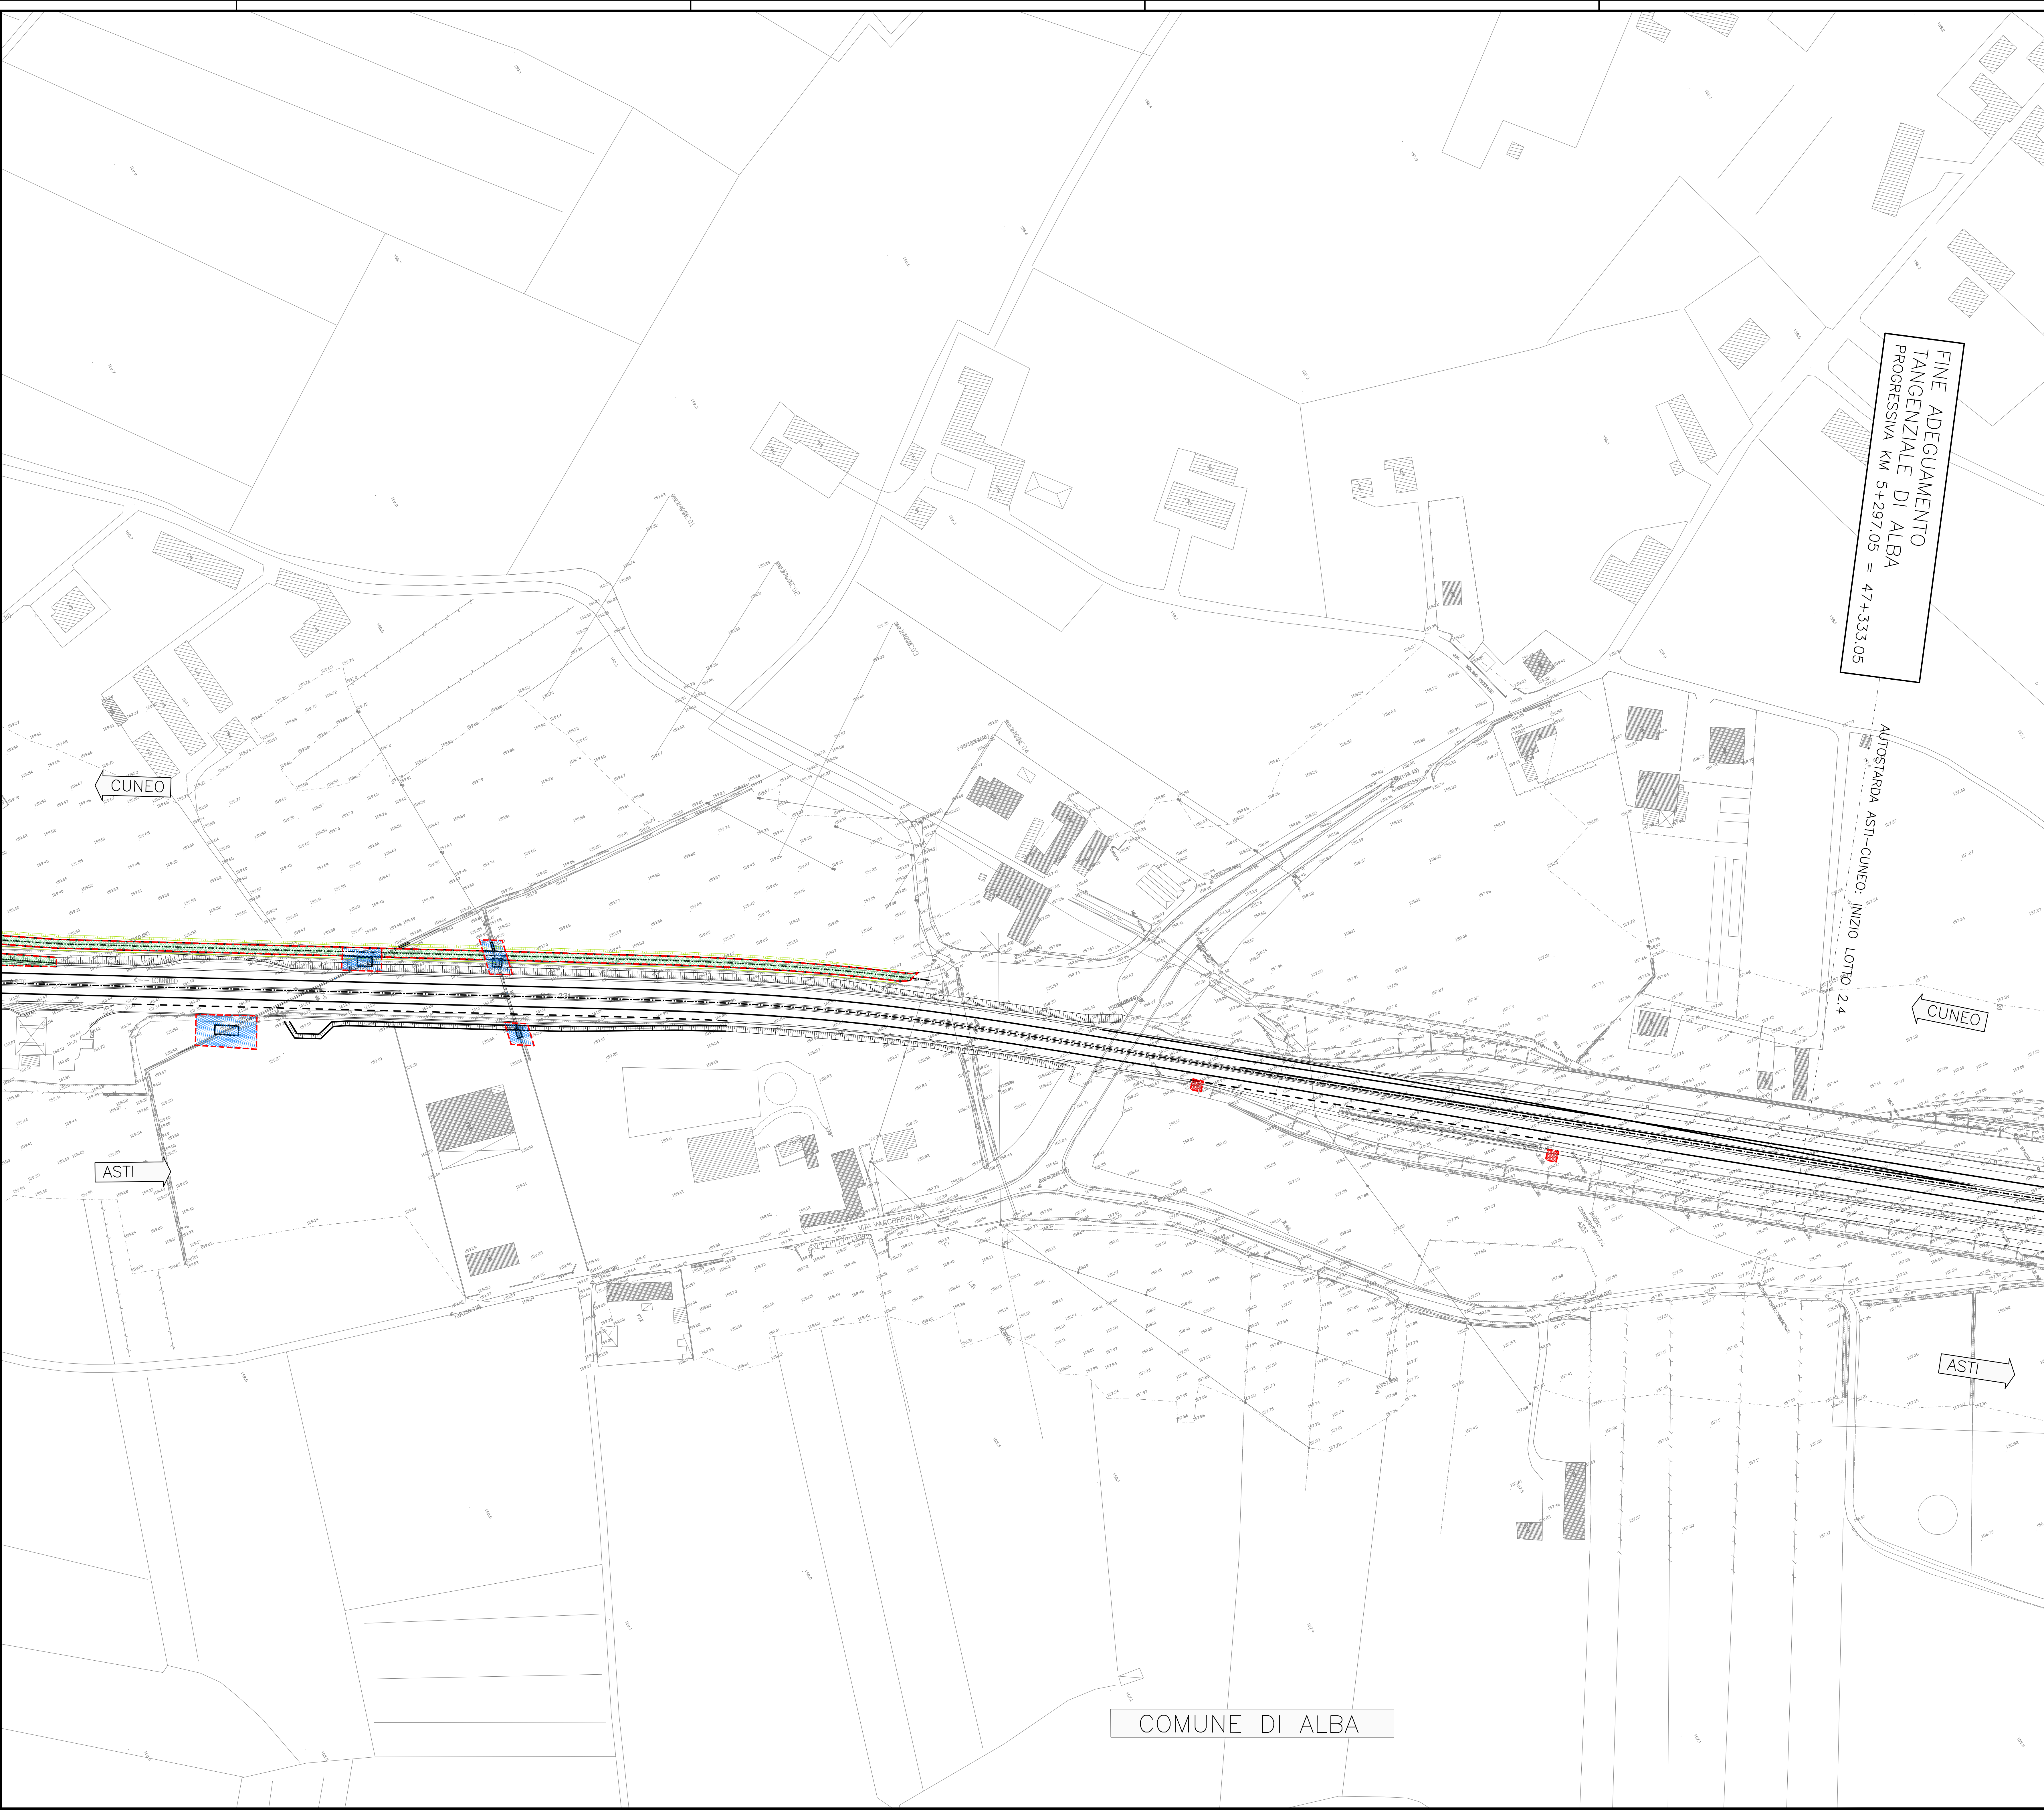
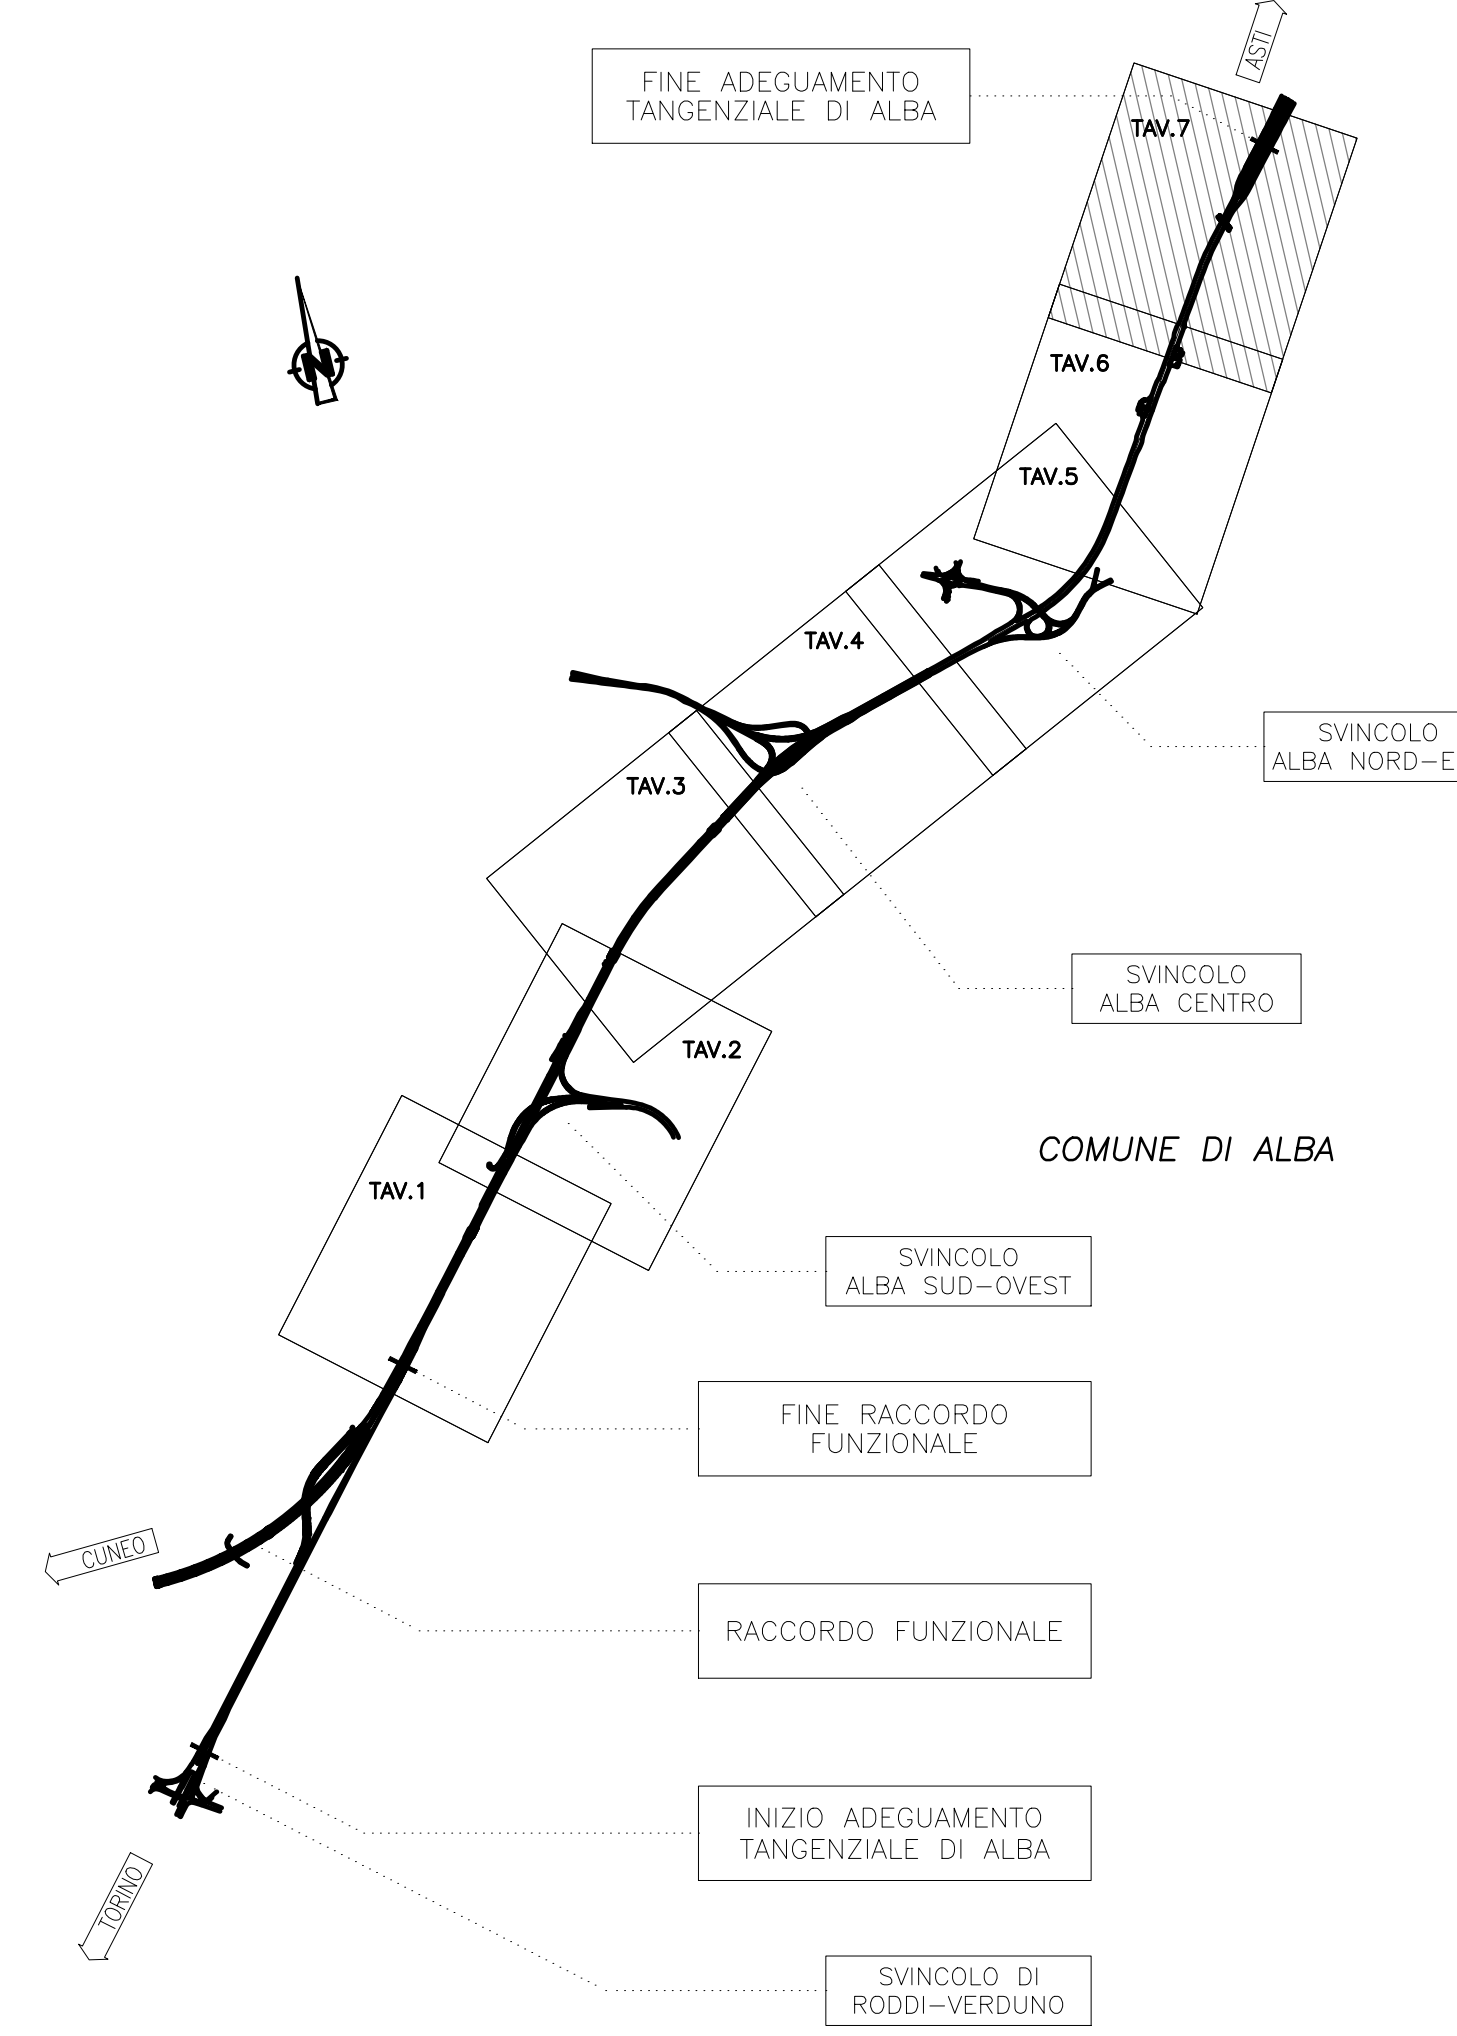
LEGENDA

-  Area oggetto di intervento da sottoporre a BONIFICA SUPERFICIALE: 39284 mq
-  Area da sottoporre a BONIFICA PROFONDA 1: (per scavi fino a -3.00 m da p.c.): 34094 mq
-  Area da sottoporre a BONIFICA PROFONDA 2: (per scavi fino a -5.00 m da p.c.): 5190 mq
-  Area da sottoporre a BONIFICA PROFONDA 3: (per scavi fino a -7.00 m da p.c.): 2285 mq

NOTA: LA BONIFICA SUPERFICIALE E' PROPEDEUTICA A QUALSIASI BONIFICA PROFONDA E VA ESEGUITA SU TUTTE LE AREE OGGETTO DI INTERVENTO




IL RILIEVO TOPOGRAFICO CELERIMETRICO, IN COORDINATE LOCALI, E' STATO INTEGRATO CON AEROFOTOGRAFICO DI VALORE ESCLUSIVAMENTE COROGRAFICO

QUADRO DI UNIONE



ADEGUAMENTO DELLA TANGENZIALE DI ALBA

PROGETTO DEFINITIVO
02 - STUDI E INDAGINI
 02.07 - Bonifica ordigni bellici
 Planimetria - Tavola 7

IMPRESA 	PROGETTISTA 	INTEGRATORE ATTIVITA' SPECIALISTICA 	COMMITTENTE Autostrada Asti-Cuneo S.p.A. Insieme e Sviluppo S.p.A. (Gruppo ANAS) Via XX Settembre, 84/E 00187 Roma
REV. DATA DESCRIZIONE REDATTO CONTR. APPROV. RIESAME DATA MAGGIO 2021 SCALA 1:1000	A 05-2021 EMISSIONE Ing. Grand Ing. Ferrari Ing. Spazzoli XXXX	N. PROGR. 02.07.07	
CODIFICA PROGETTO 02 02 07 07 07 07		MIS 0202070707070707	

RESPONSABILE DEL PROCEDIMENTO VISTO DELLA COMMITTENTE

COMUNE DI ALBA