PROFILO IN1F

SEZIONE IN1F-13

PROGRESSIVA 160.00

RIPORTO	
A1	0.49 mq.
STERRO	
B1	151.50 mq.
BINDER	
C1	0.29 mq.
BASE	
D1	0.56 mq.
GRANULARE	
E1	1.45 mq.
VEGETALE	
F1	2.96 mq.
F2	2.49 mq.
Totale:	5.45 mq.
semina	
h1	7.10 ml.
h2	9.37 ml.
Totale:	16.49 ml.
compattazione piano di posa	
l1	7.35 ml.
ugura	
l2	7.04 ml.

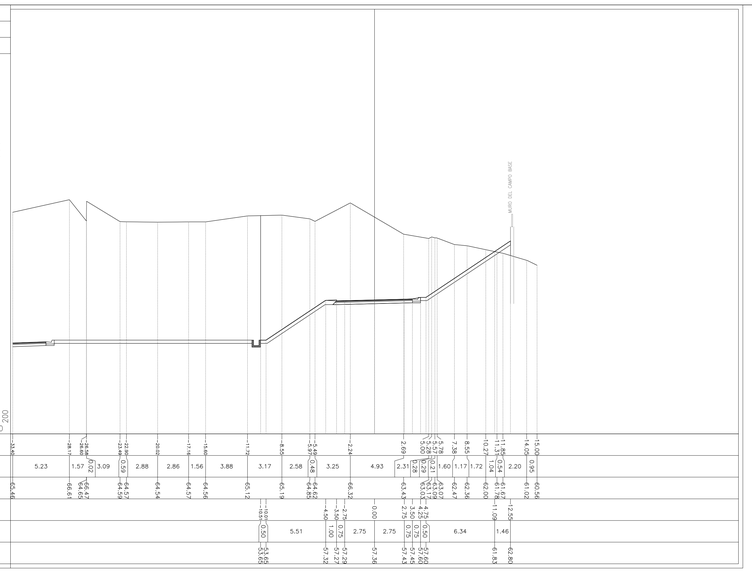

PROFILO IN1F

SEZIONE IN1F-14

PROGRESSIVA 168.90

RIPORTO	
A1	2.56 mq.
STERRO	
B1	91.24 mq.
BINDER	
C1	0.29 mq.
BASE	
D1	0.56 mq.
GRANULARE	
E1	1.45 mq.
VEGETALE	
F1	1.82 mq.
F2	1.54 mq.
Totale:	3.36 mq.
semina	
h1	3.79 ml.
h2	5.60 ml.
Totale:	9.39 ml.
compattazione piano di posa	
l1	7.35 ml.
ugura	
l2	7.04 ml.

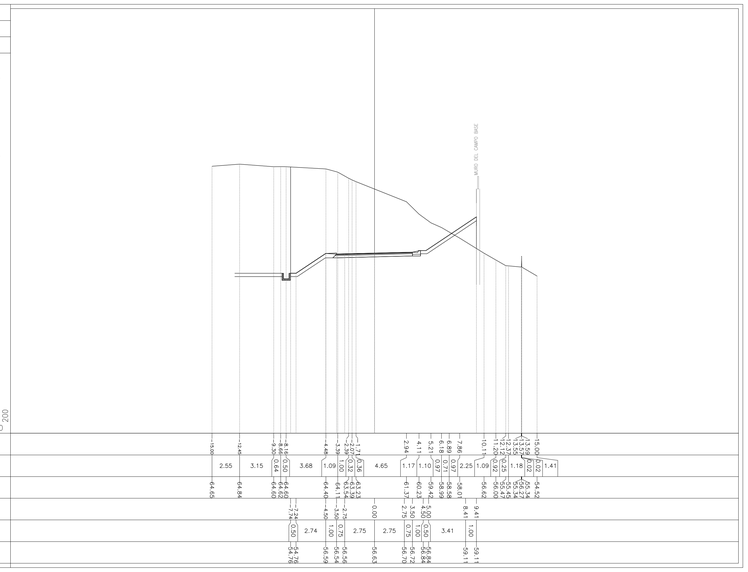

PROFILO IN1F

SEZIONE IN1F-15

PROGRESSIVA 180.00

STERRO	
B1	217.67 mq.
BINDER	
C1	0.28 mq.
BASE	
D1	0.56 mq.
GRANULARE	
E1	1.40 mq.
VEGETALE	
F1	1.44 mq.
F2	4.83 mq.
Totale:	6.27 mq.
semina	
h1	4.18 ml.
h2	15.32 ml.
Totale:	19.50 ml.
compattazione piano di posa	
l1	7.00 ml.
ugura	
l2	7.00 ml.

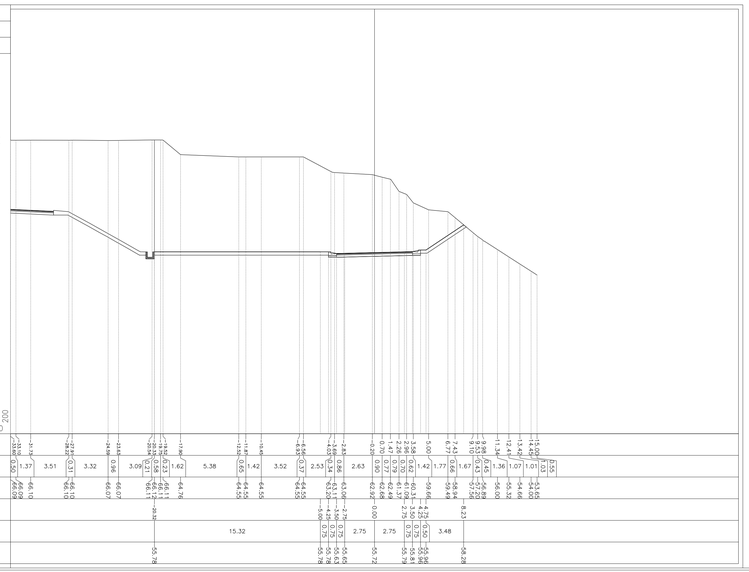

PROFILO IN1F

SEZIONE IN1F-16

PROGRESSIVA 196.29

BINDER	
C1	0.28 mq.
BASE	
D1	0.57 mq.
GRANULARE	
E1	1.45 mq.
VEGETALE	
F1	4.28 mq.
semina	
h1	13.72 ml.
h2	5.15 ml.
Totale:	18.87 ml.
compattazione piano di posa	
l1	7.35 ml.
ugura	
l2	7.04 ml.

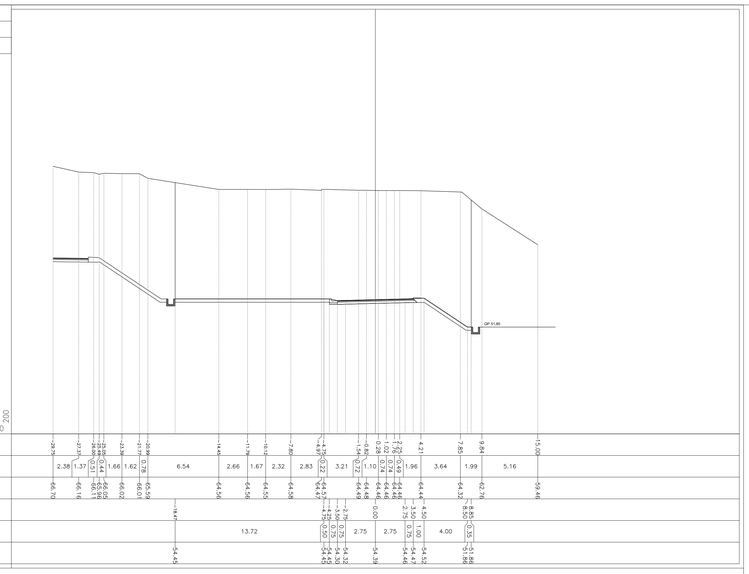

PROFILO IN1F

SEZIONE IN1F-17

PROGRESSIVA 215.00

STERRO	
B1	190.47 mq.
BINDER	
C1	0.28 mq.
BASE	
D1	0.58 mq.
GRANULARE	
E1	1.43 mq.
VEGETALE	
F1	0.38 mq.
F2	1.70 mq.
Totale:	2.08 mq.
semina	
h1	1.26 ml.
h2	4.34 ml.
Totale:	5.60 ml.
compattazione piano di posa	
l1	7.35 ml.
ugura	
l2	7.04 ml.

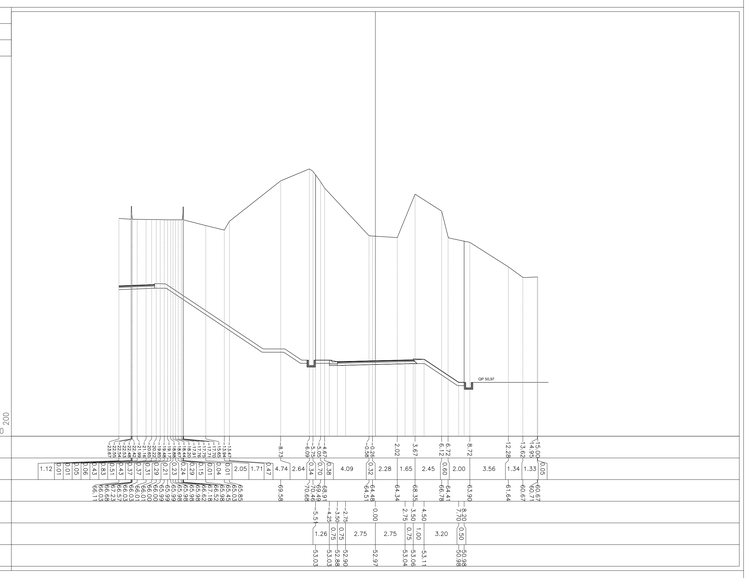

PROFILO IN1F

SEZIONE IN1F-18

PROGRESSIVA 229.06

STERRO	
B1	131.80 mq.
BINDER	
C1	0.28 mq.
BASE	
D1	0.58 mq.
GRANULARE	
E1	1.44 mq.
VEGETALE	
F1	1.44 mq.
semina	
h1	3.49 ml.
compattazione piano di posa	
l1	7.35 ml.
ugura	
l2	7.04 ml.

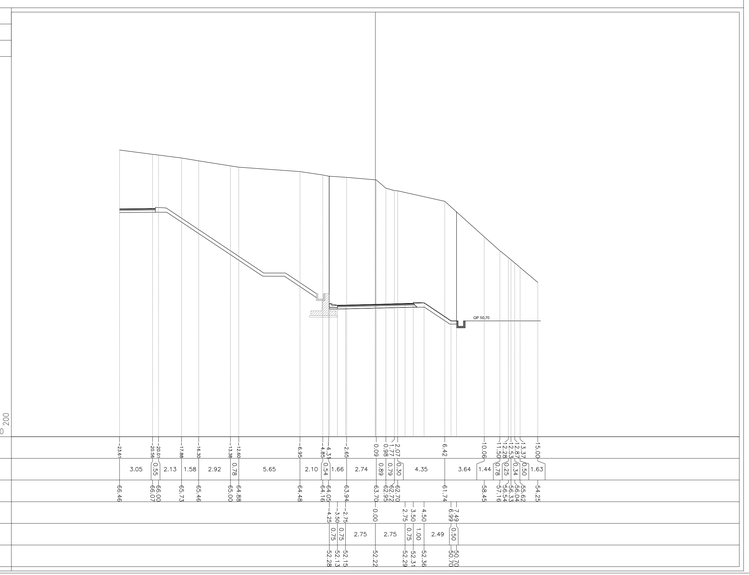

COMMITTENTE:

RFI RETE FERROVIARIA ITALIANA
GRUPPO FERROVIE DELLO STATO ITALIANE

ALTA SORVEGLIANZA:

ITALFERR
GRUPPO FERROVIE DELLO STATO ITALIANE

GENERAL CONTRACTOR:

Consorzio Cociv Collegamenti Integrati Veloci

INFRASTRUTTURE FERROVIARIE STRATEGICHE DEFINITE DALLA LEGGE OBIETTIVO N.443/01

TRATTA A.V./A.C. TERZO VALICO DEI GIOVI
PROGETTO ESECUTIVO

ZONA FEGINO
VIABILITA' DI ACCESSO AL PIANO A RASO
SEZIONI TRASVERSALI TAV. 3/4

GENERAL CONTRACTOR	DIRETTORE LAVORI	SCALA:
Consorzio Cociv Ing. G. Guagnozzi		1:200

COMMESSA	LOTTO	FASE	ENTE	TIPO DOC.	OPERA/DISCIPLINA	PROGR.	REV.
I G 5 1	0 1	E	C V	W 9	I N 1 F 0 X	0 0 3	A

PROGETTAZIONE

Rev.	Descrizione emissione	Redatto	Data	Verificato	Data	Progettista Integratore	Data	IL PROGETTISTA
A00	Prima emissione	Emevia	25/09/2012	Ing. F. Colla	27/09/2012	E. Pagani	28/09/2012	Ing. E. Ghisolandi

ORDINE DEGLI INGEGNERI DELLA PROVINCIA DI MILANO Ing. Ettore Ghisolandi n. 16980

n. Elab.	Nome File: IG51n01dE-CV-W9-IN1F0X-003-A00
	CUP: F81H92000000008

Scala di plot: 1: