



QUADRO DI UNIONE

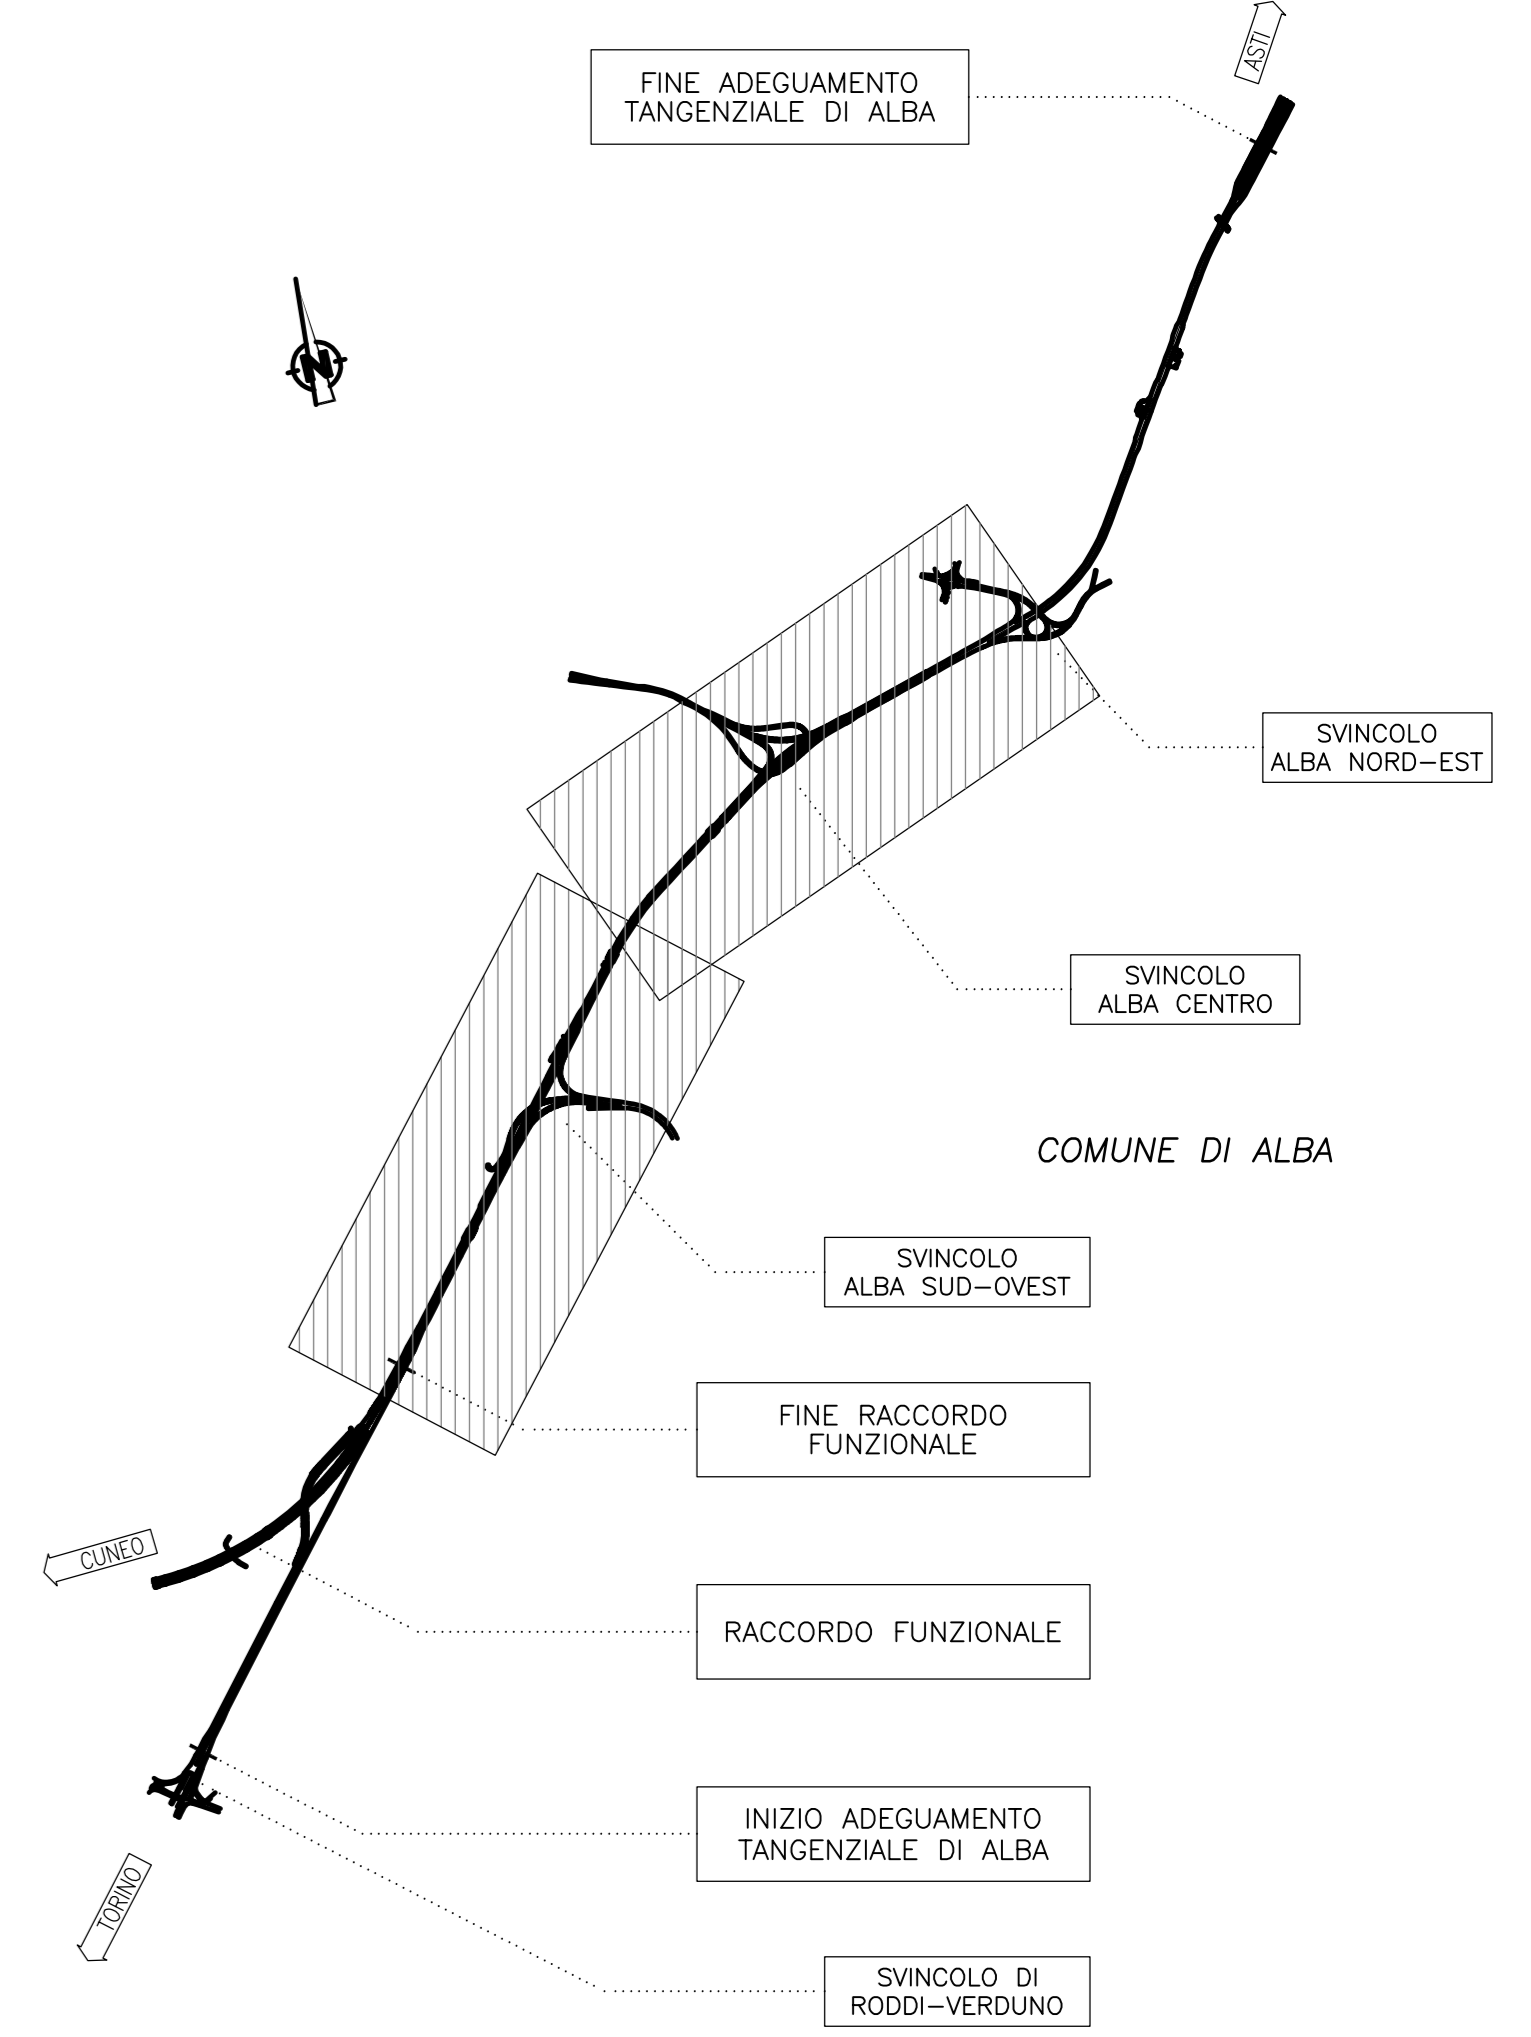

ASSE PRINCIPALE 2/3 - ASSE VIABILITA' LOCALE

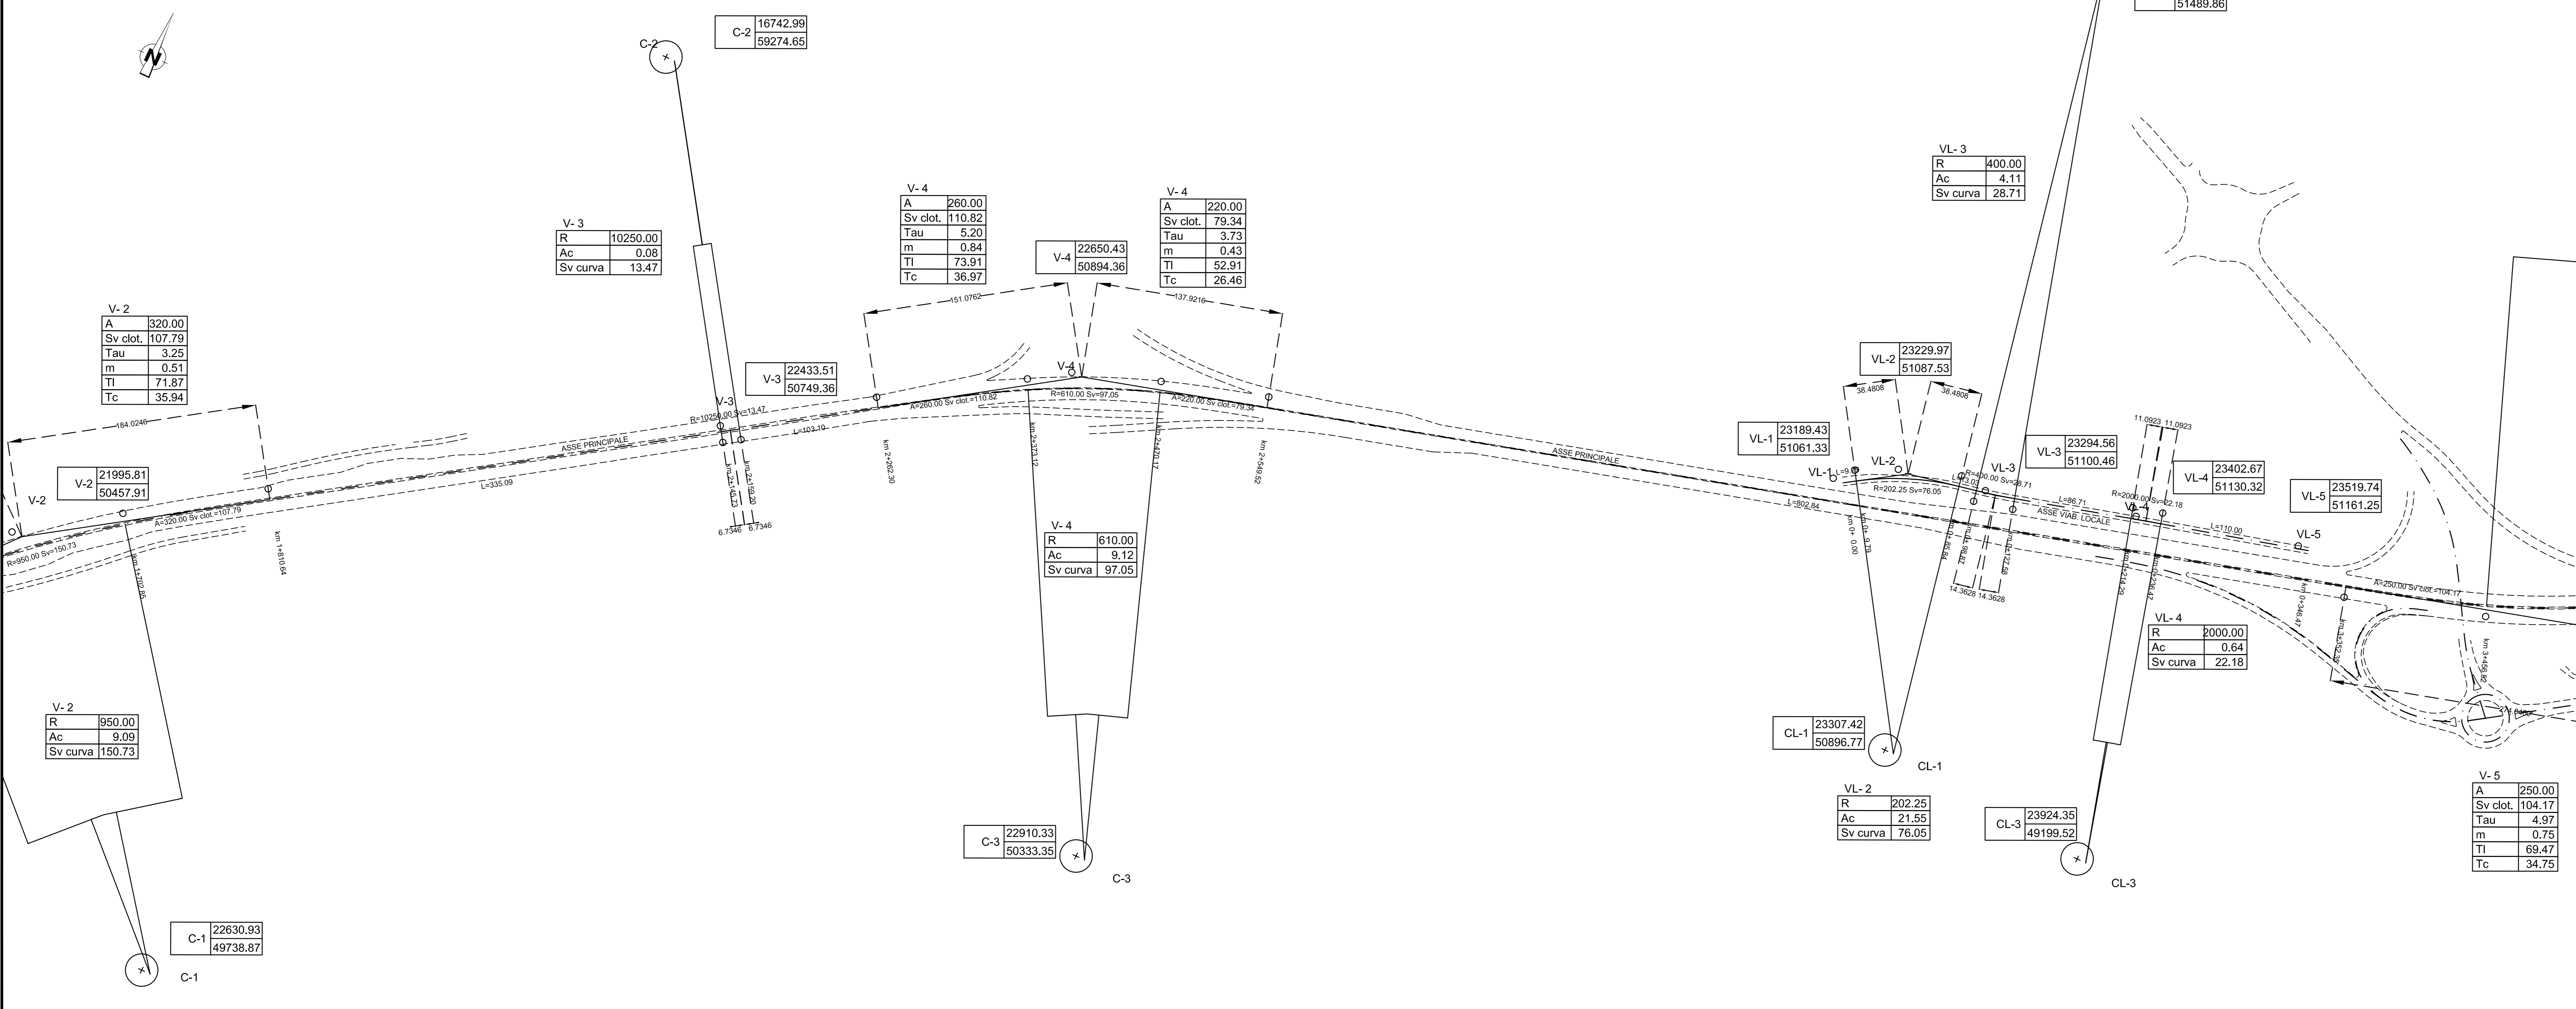

ADEGUAMENTO DELLA TANGENZIALE DI ALBA

PROGETTO DEFINITIVO

PROGETTO STRADALE

Tracciamento

Asse principale - Planimetria - Tavola 1

IMPRESA	PROGETTISTA	INTERGATORIA ATIMIA SPECIALISTICA	COMMITTENTE					
ITINERA	PROGER	PROGER	Autostrada Asti-Cuneo S.p.A. Via XX Settembre, 56/E 00187 Roma					
REV.	DATA	DESCRIZIONE	REG. DATA	CONTR.	APPROV.	PRELIM.	DATA	SCALA
A	05-2021	EMISSIONE	Imp. Grand	Imp. Grand	Imp. Grand	XXXX	MAGGIO 2021	1:2000
							N. PROG.	03.02.01
CODIFICA							PROGETTO	0318
							MAPPA	0318
							ALLEGATO	0318
							ALLEGATO	0318
							ALLEGATO	0318
							ALLEGATO	0318
RESPONSABILE DEL PROCEDIMENTO							VISTO DELLA COMMITTENTE	