



ASSE PRINCIPALE 3/3

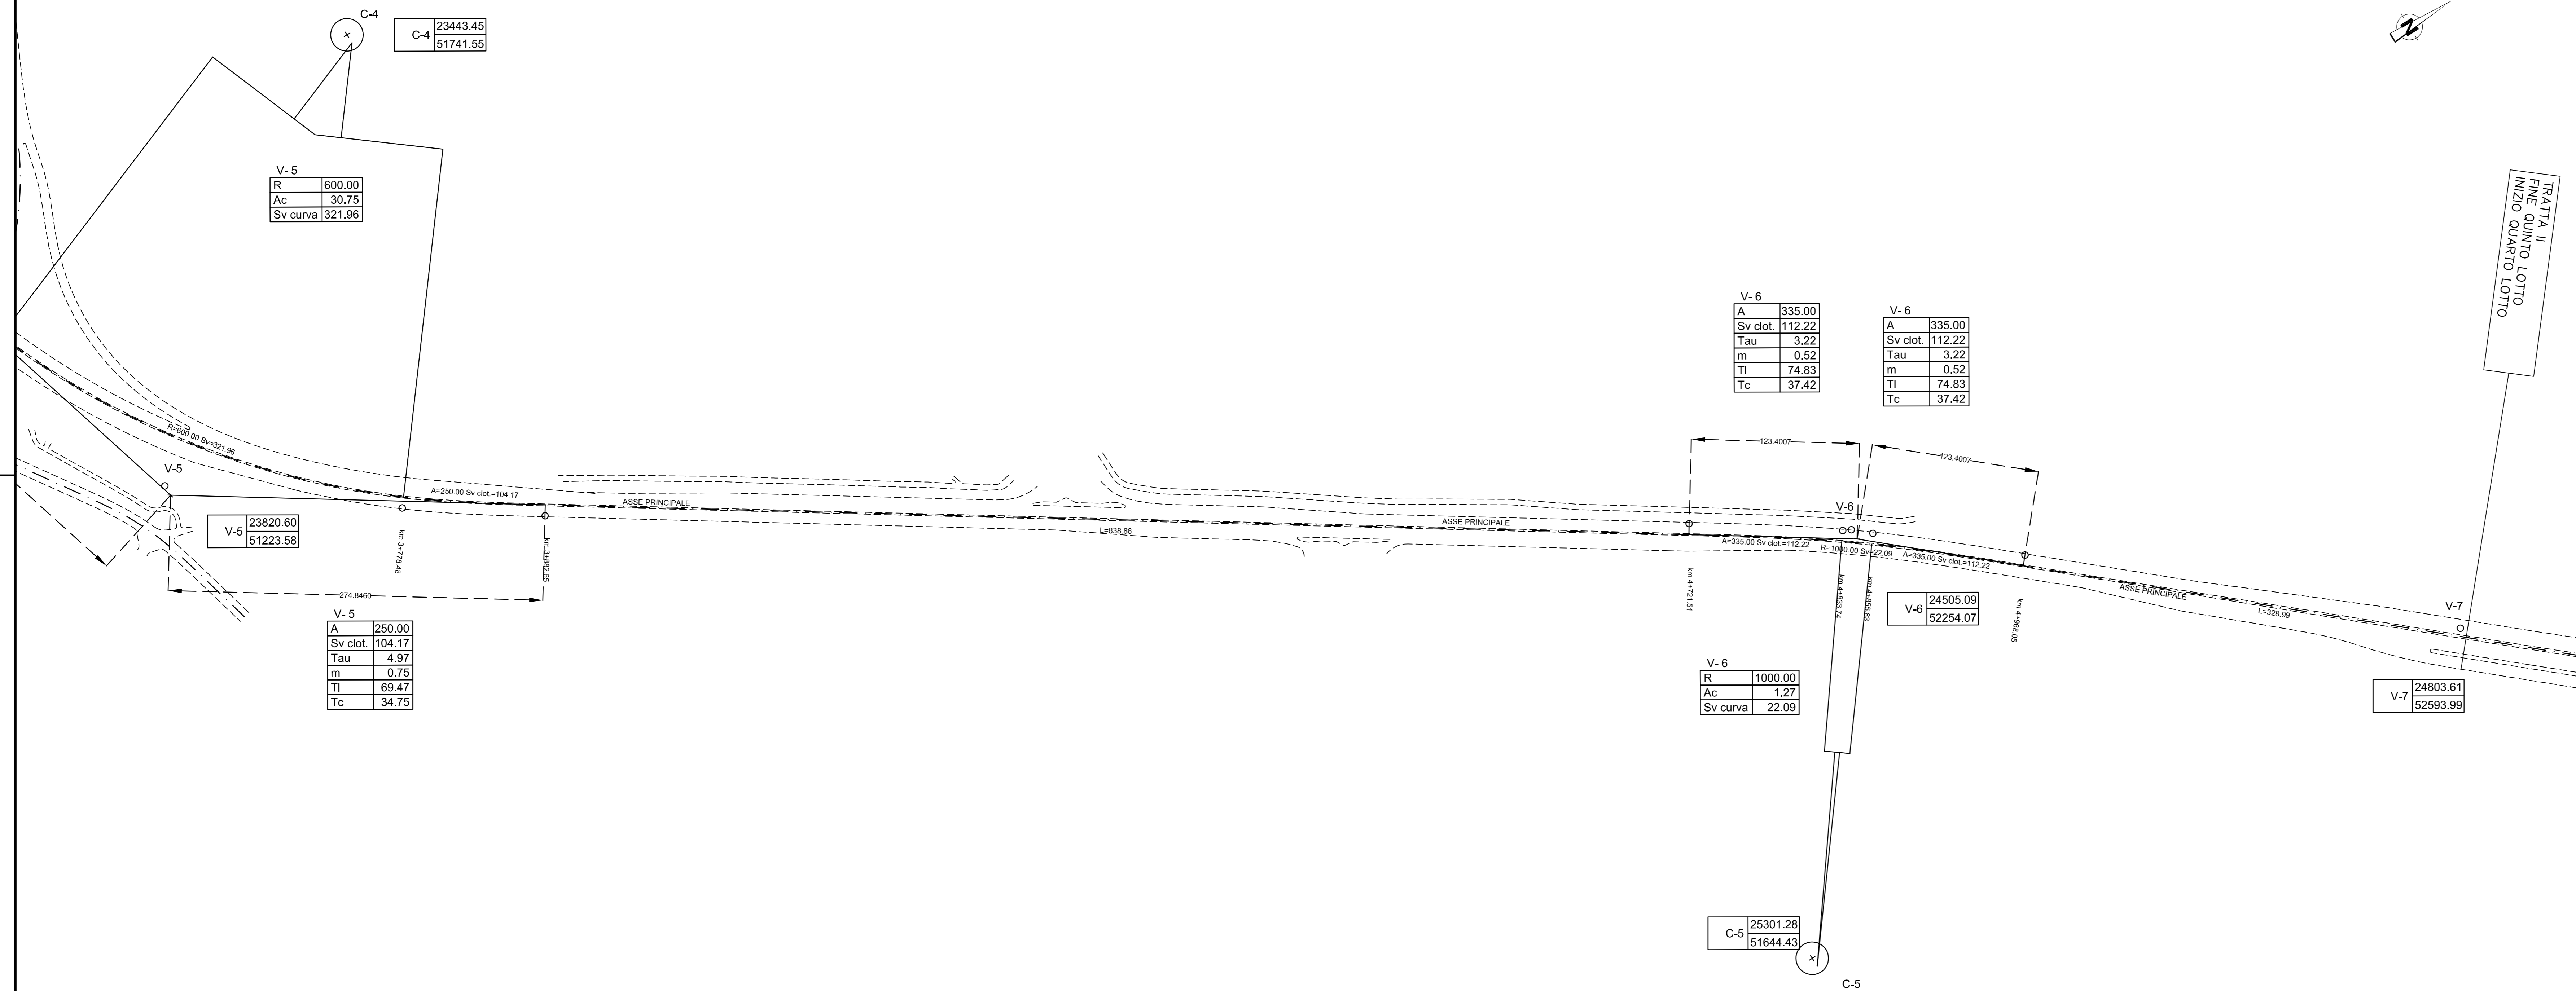

QUADRO DI UNIONE

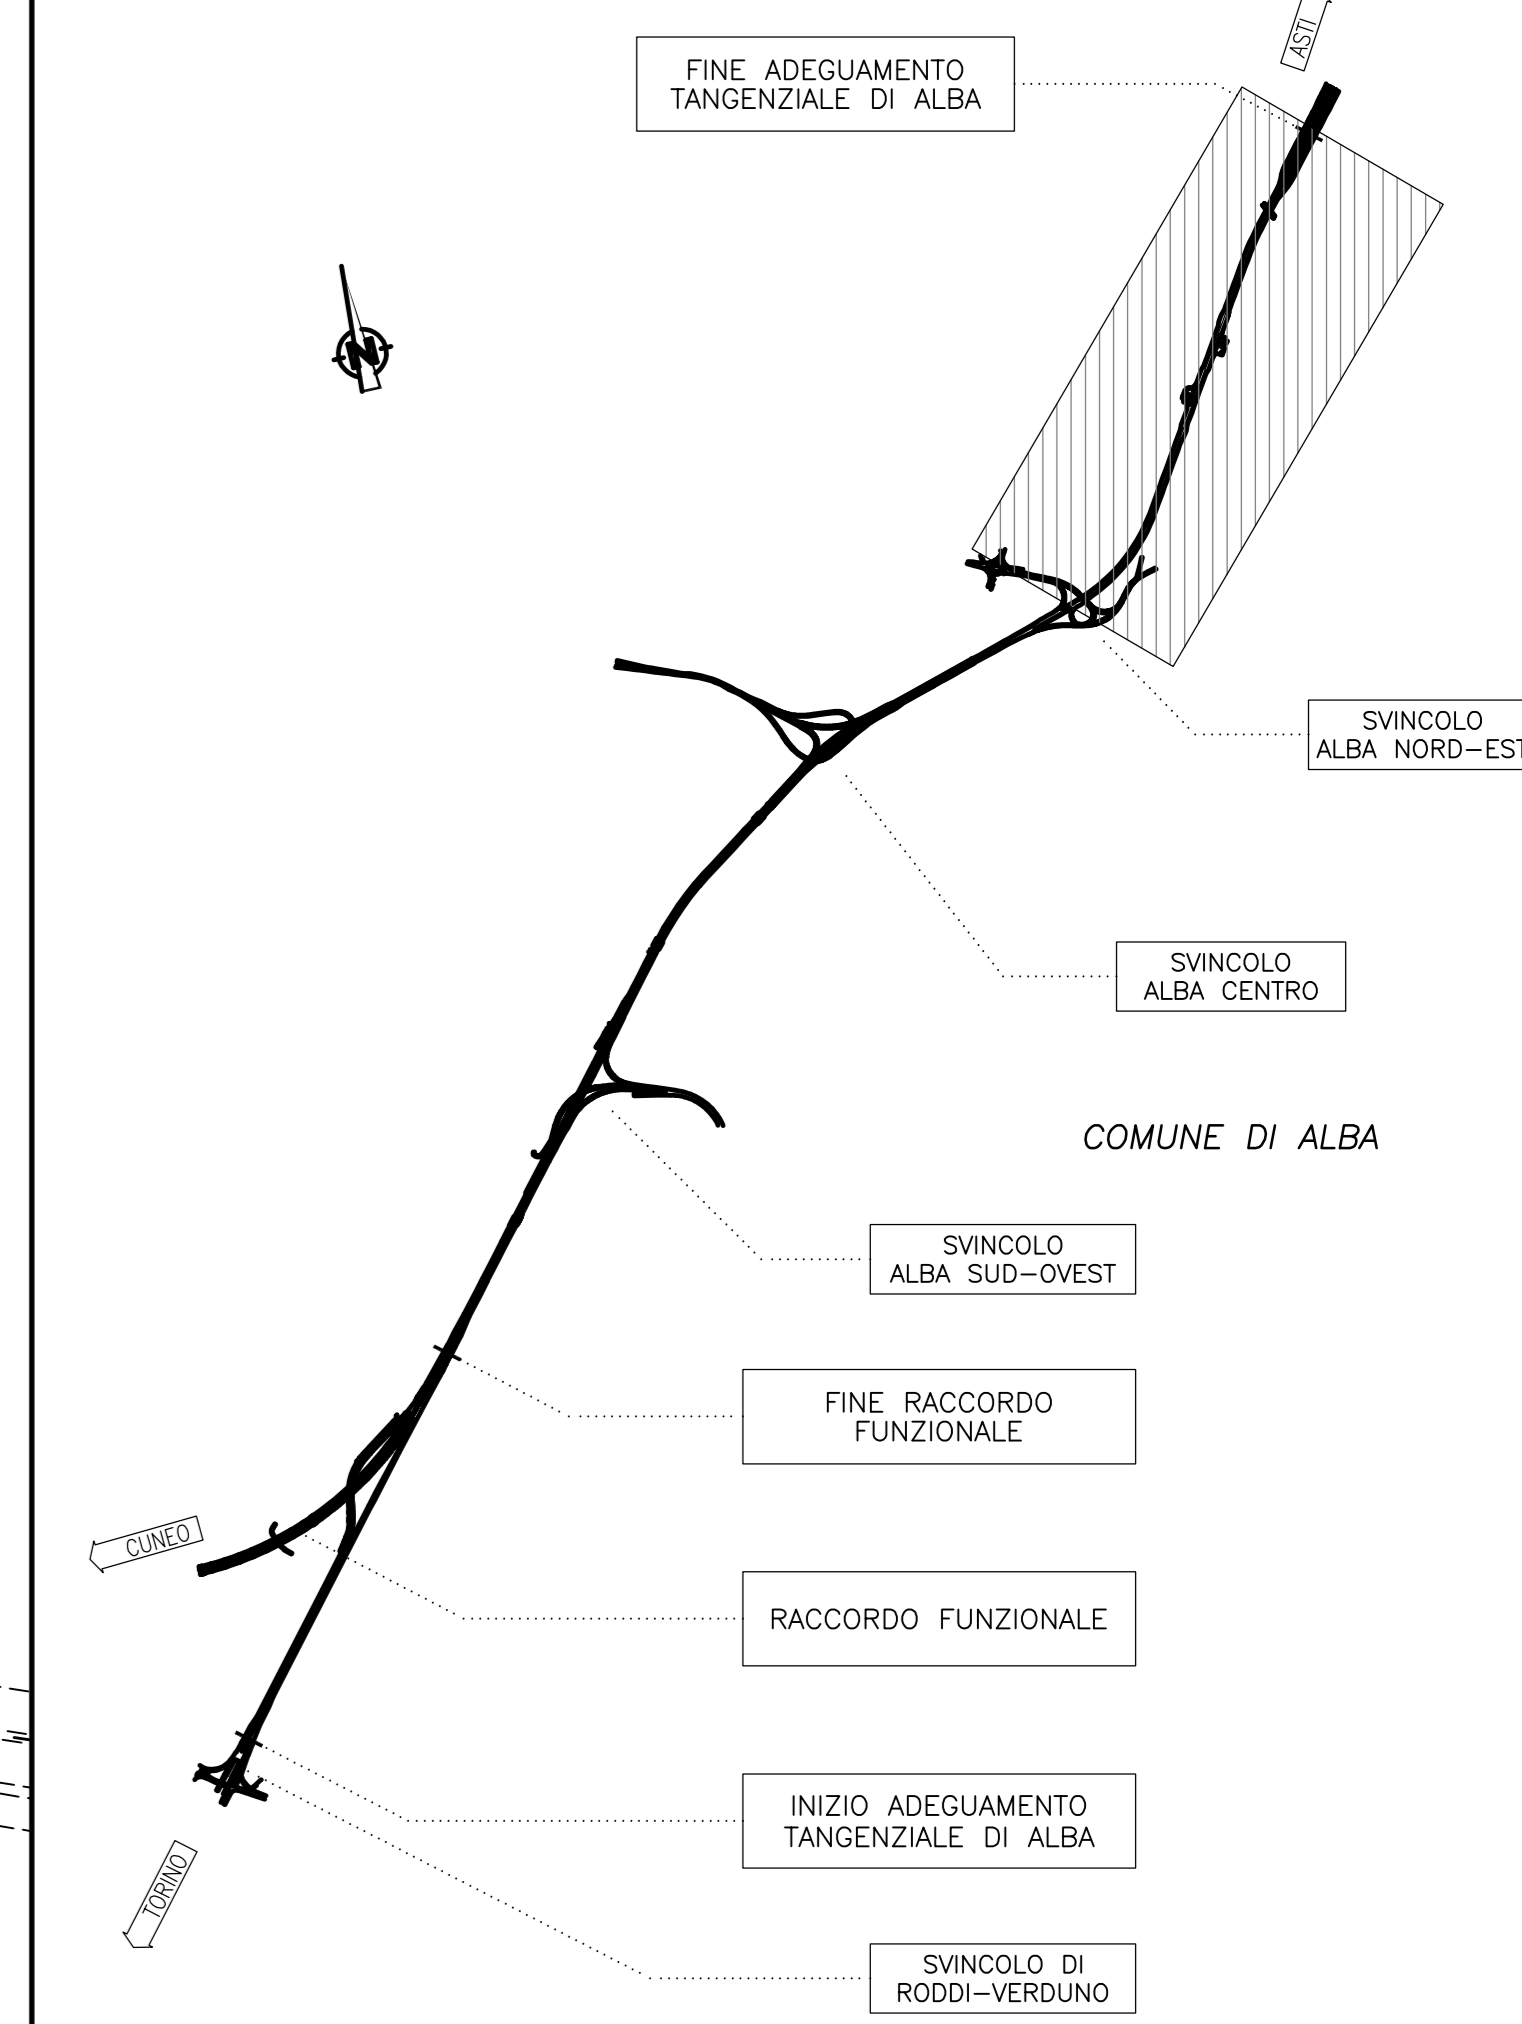

ADEGUAMENTO DELLA TANGENZIALE DI ALBA

PROGETTO DEFINITIVO

PROGETTO STRADALE

Tracciamento

Asse principale - Planimetria - Tavola 2

IMPRESA	PROGETTISTA	INTEGRATORE ATINMIA SPECIALISTICO	COMMITTENTE
			Autostrada Asti-Cuneo S.p.A. Via XX Settembre, 50/E 00187 Roma

REV.	DATA	DESCRIZIONE	REDATTO	CONTR.	APPROV.	PRENAME	DATA	SCALA
A	05-2021	EMISSIONE	Ing. Grandi	Ing. Ferraresi	Ing. Segatzeo	XXXX	MAGGIO 2021	1:2000
							N. PROG.	03.02.02

CODIFICA	PROGETTO	OP.	COLLABORATO	REV.	WBS		
	P0118	D	C1A5	P1	002	A	43311A000
							041200000000

RESPONSABILE DEL PROCEDIMENTO VISTO DELLA COMMITTENTE