
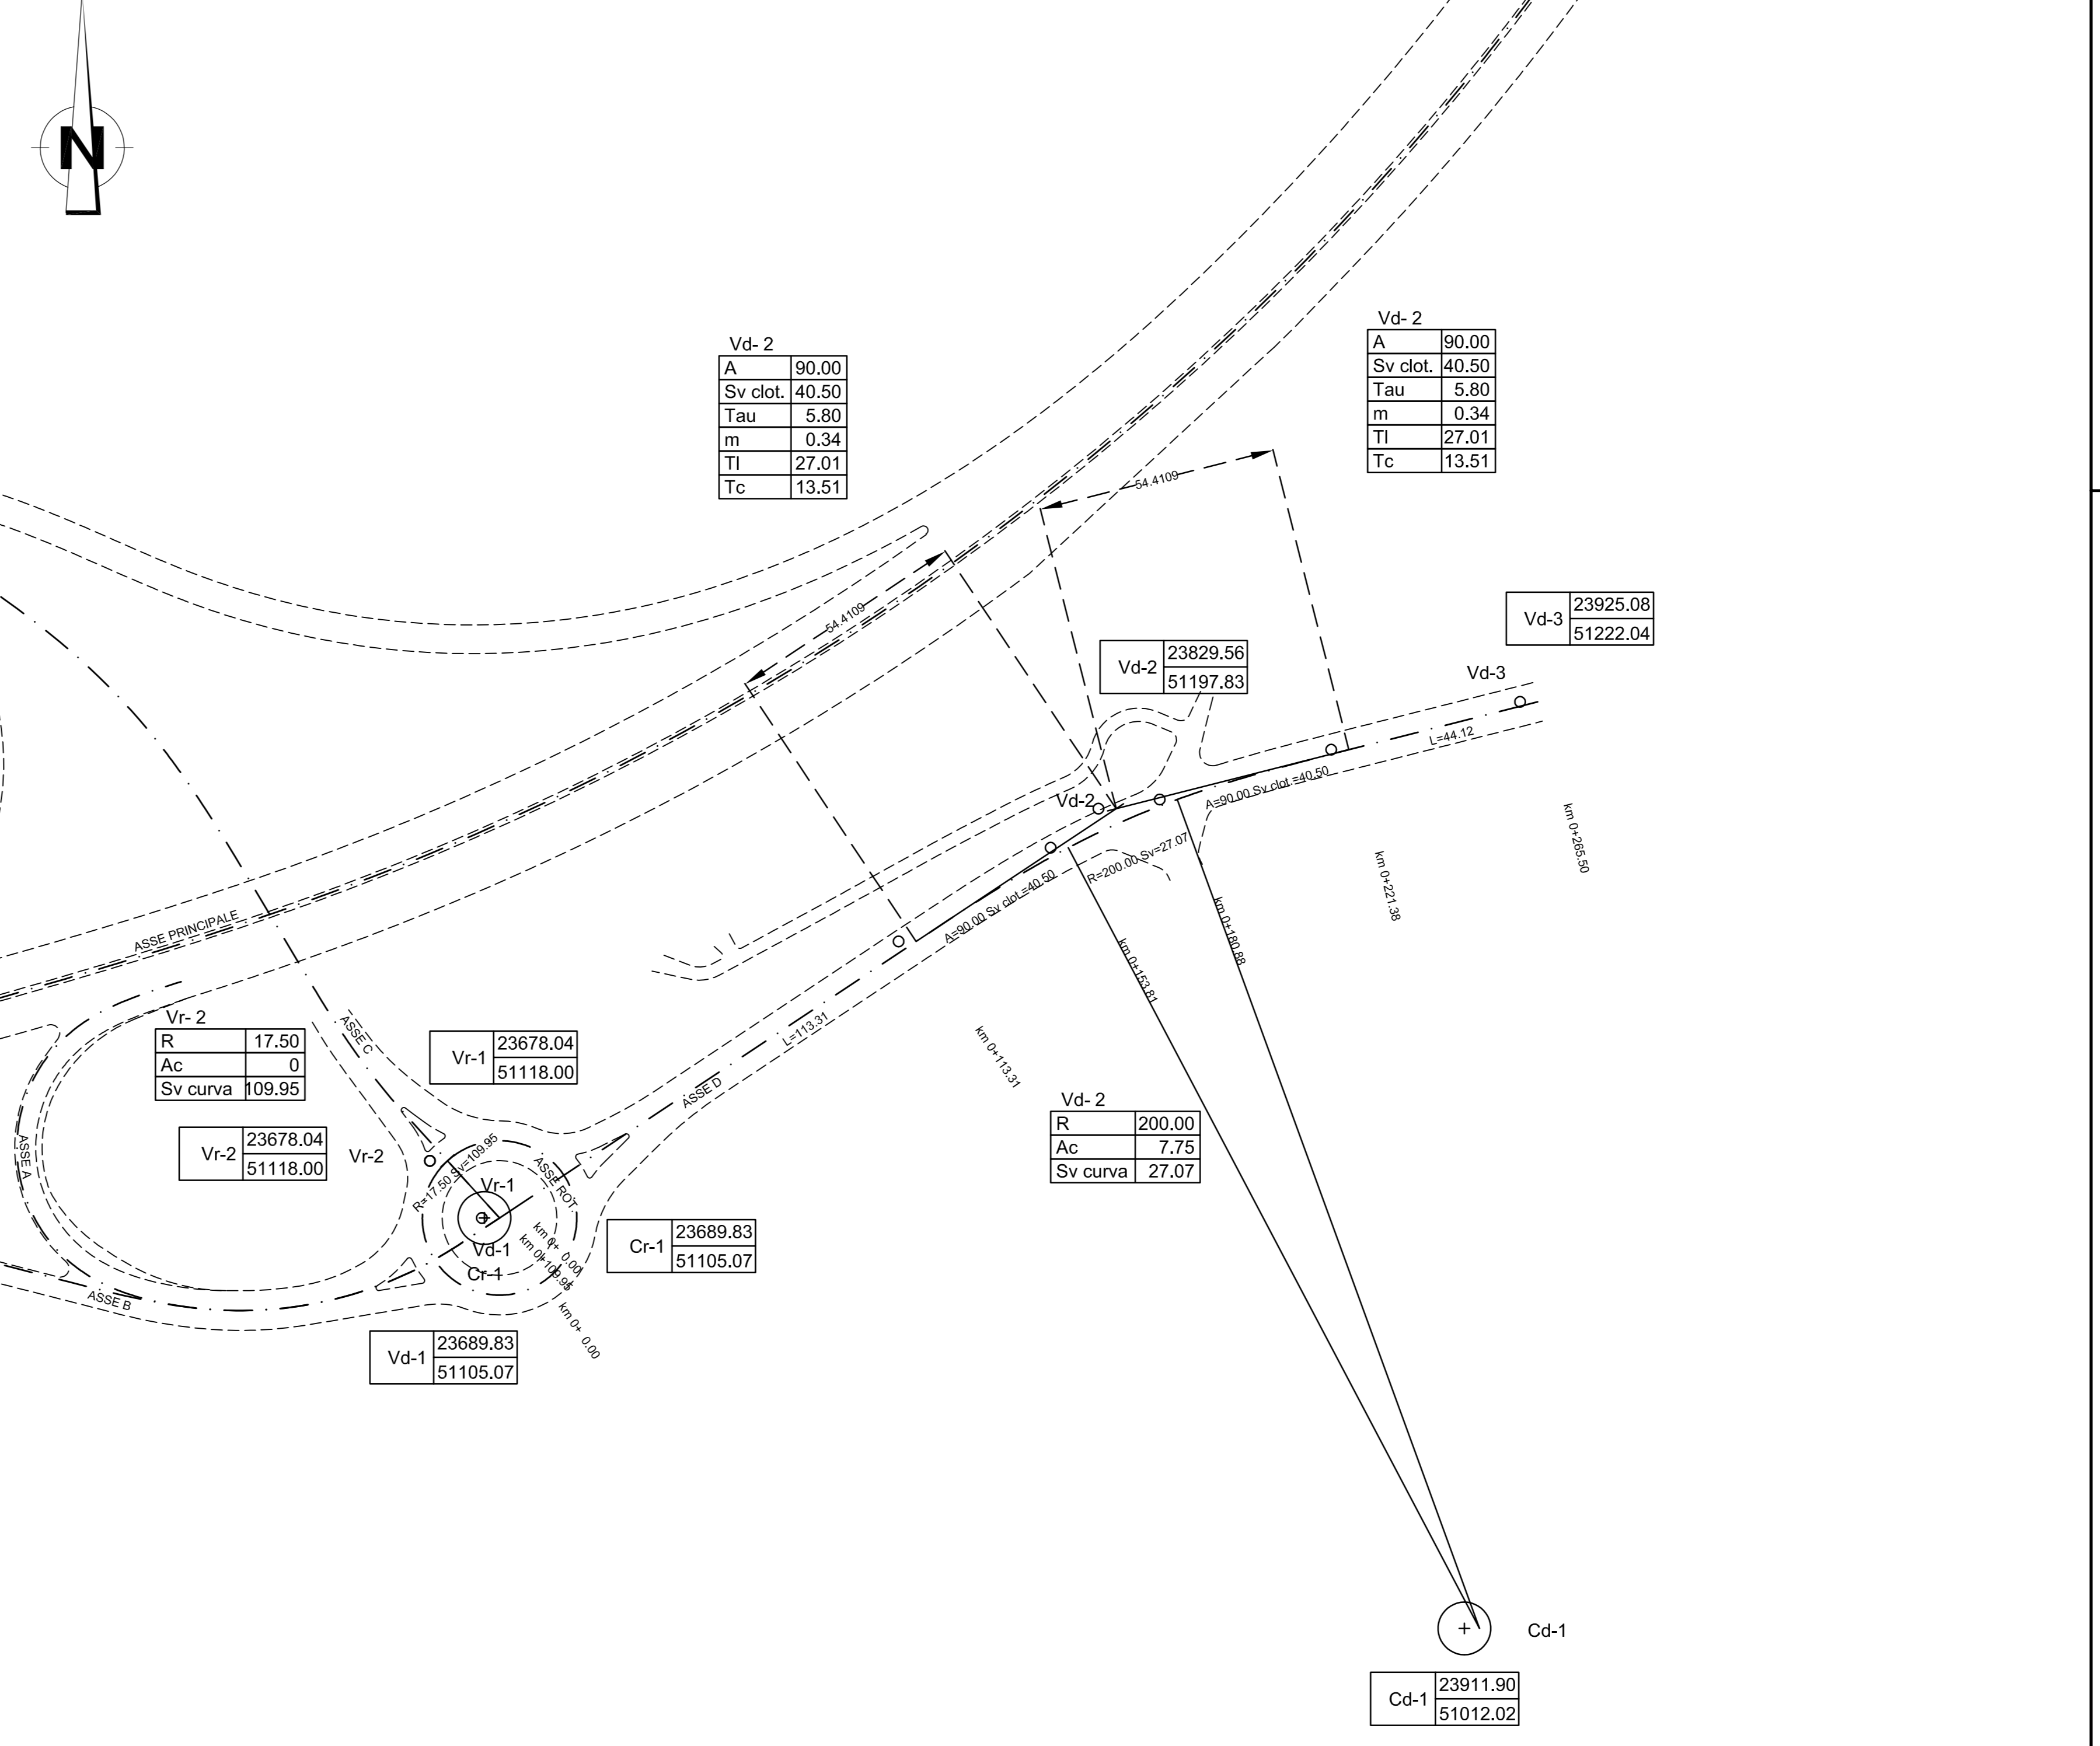
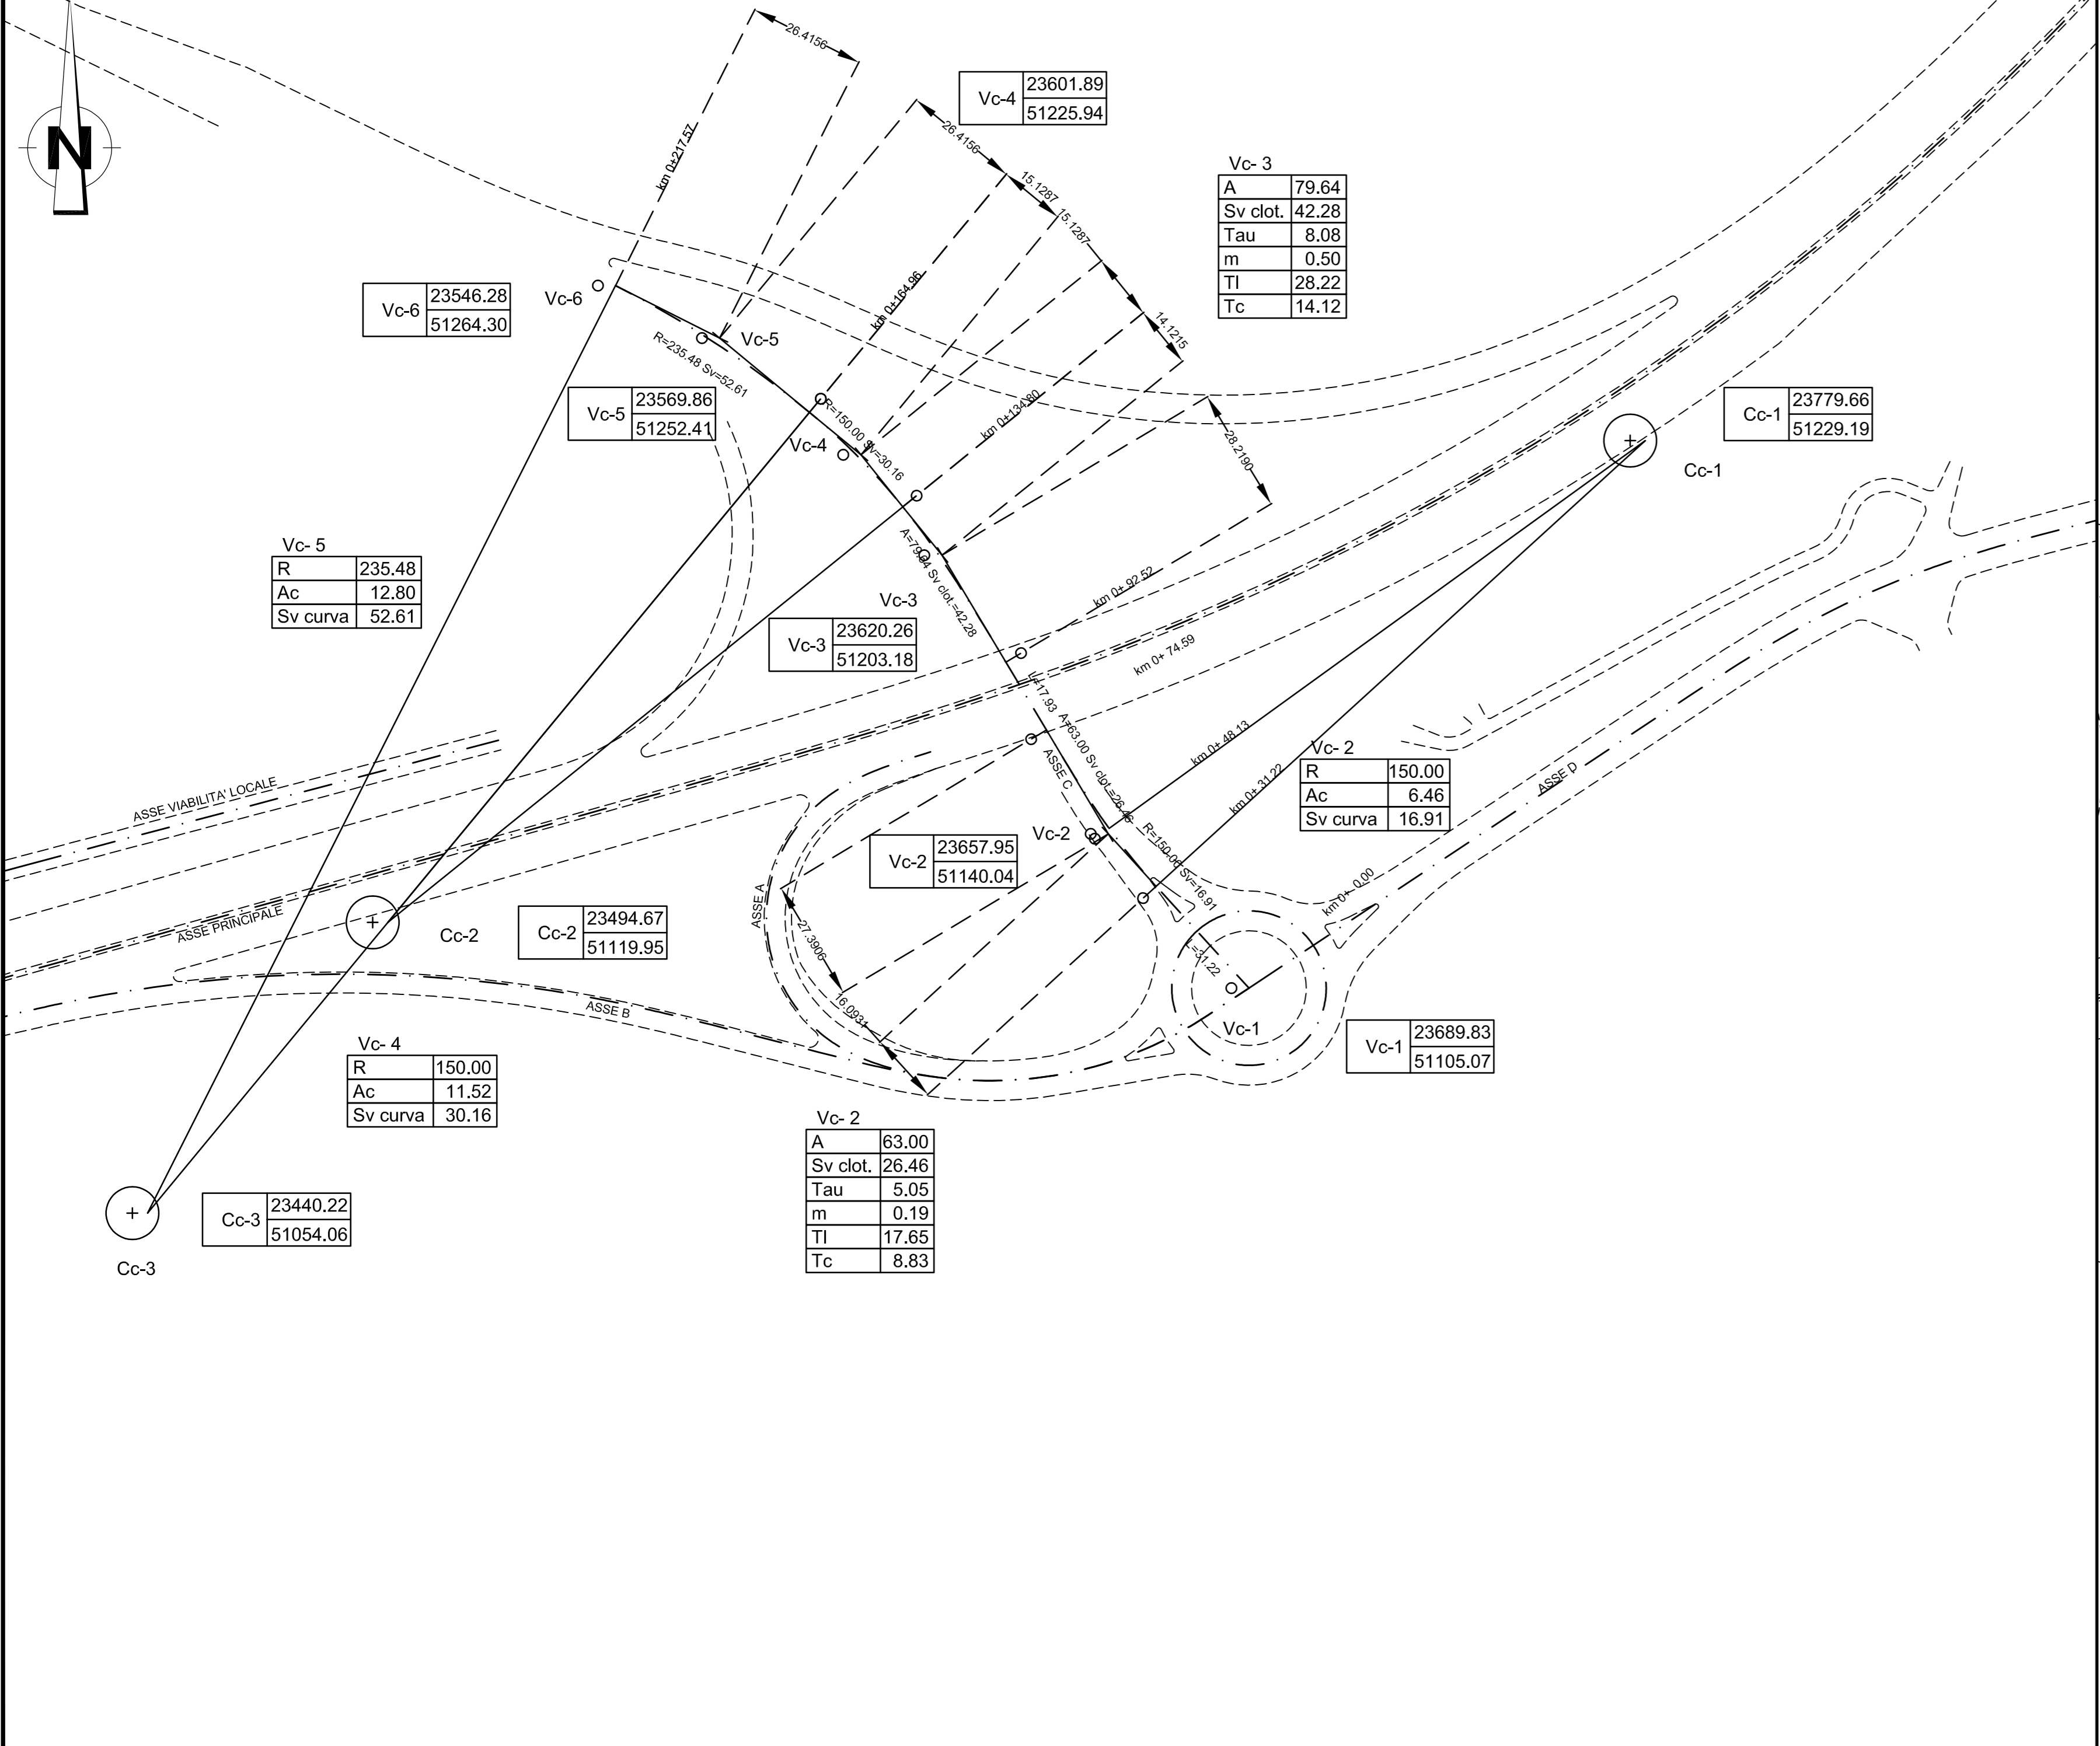


QUADRO DI UNIONE

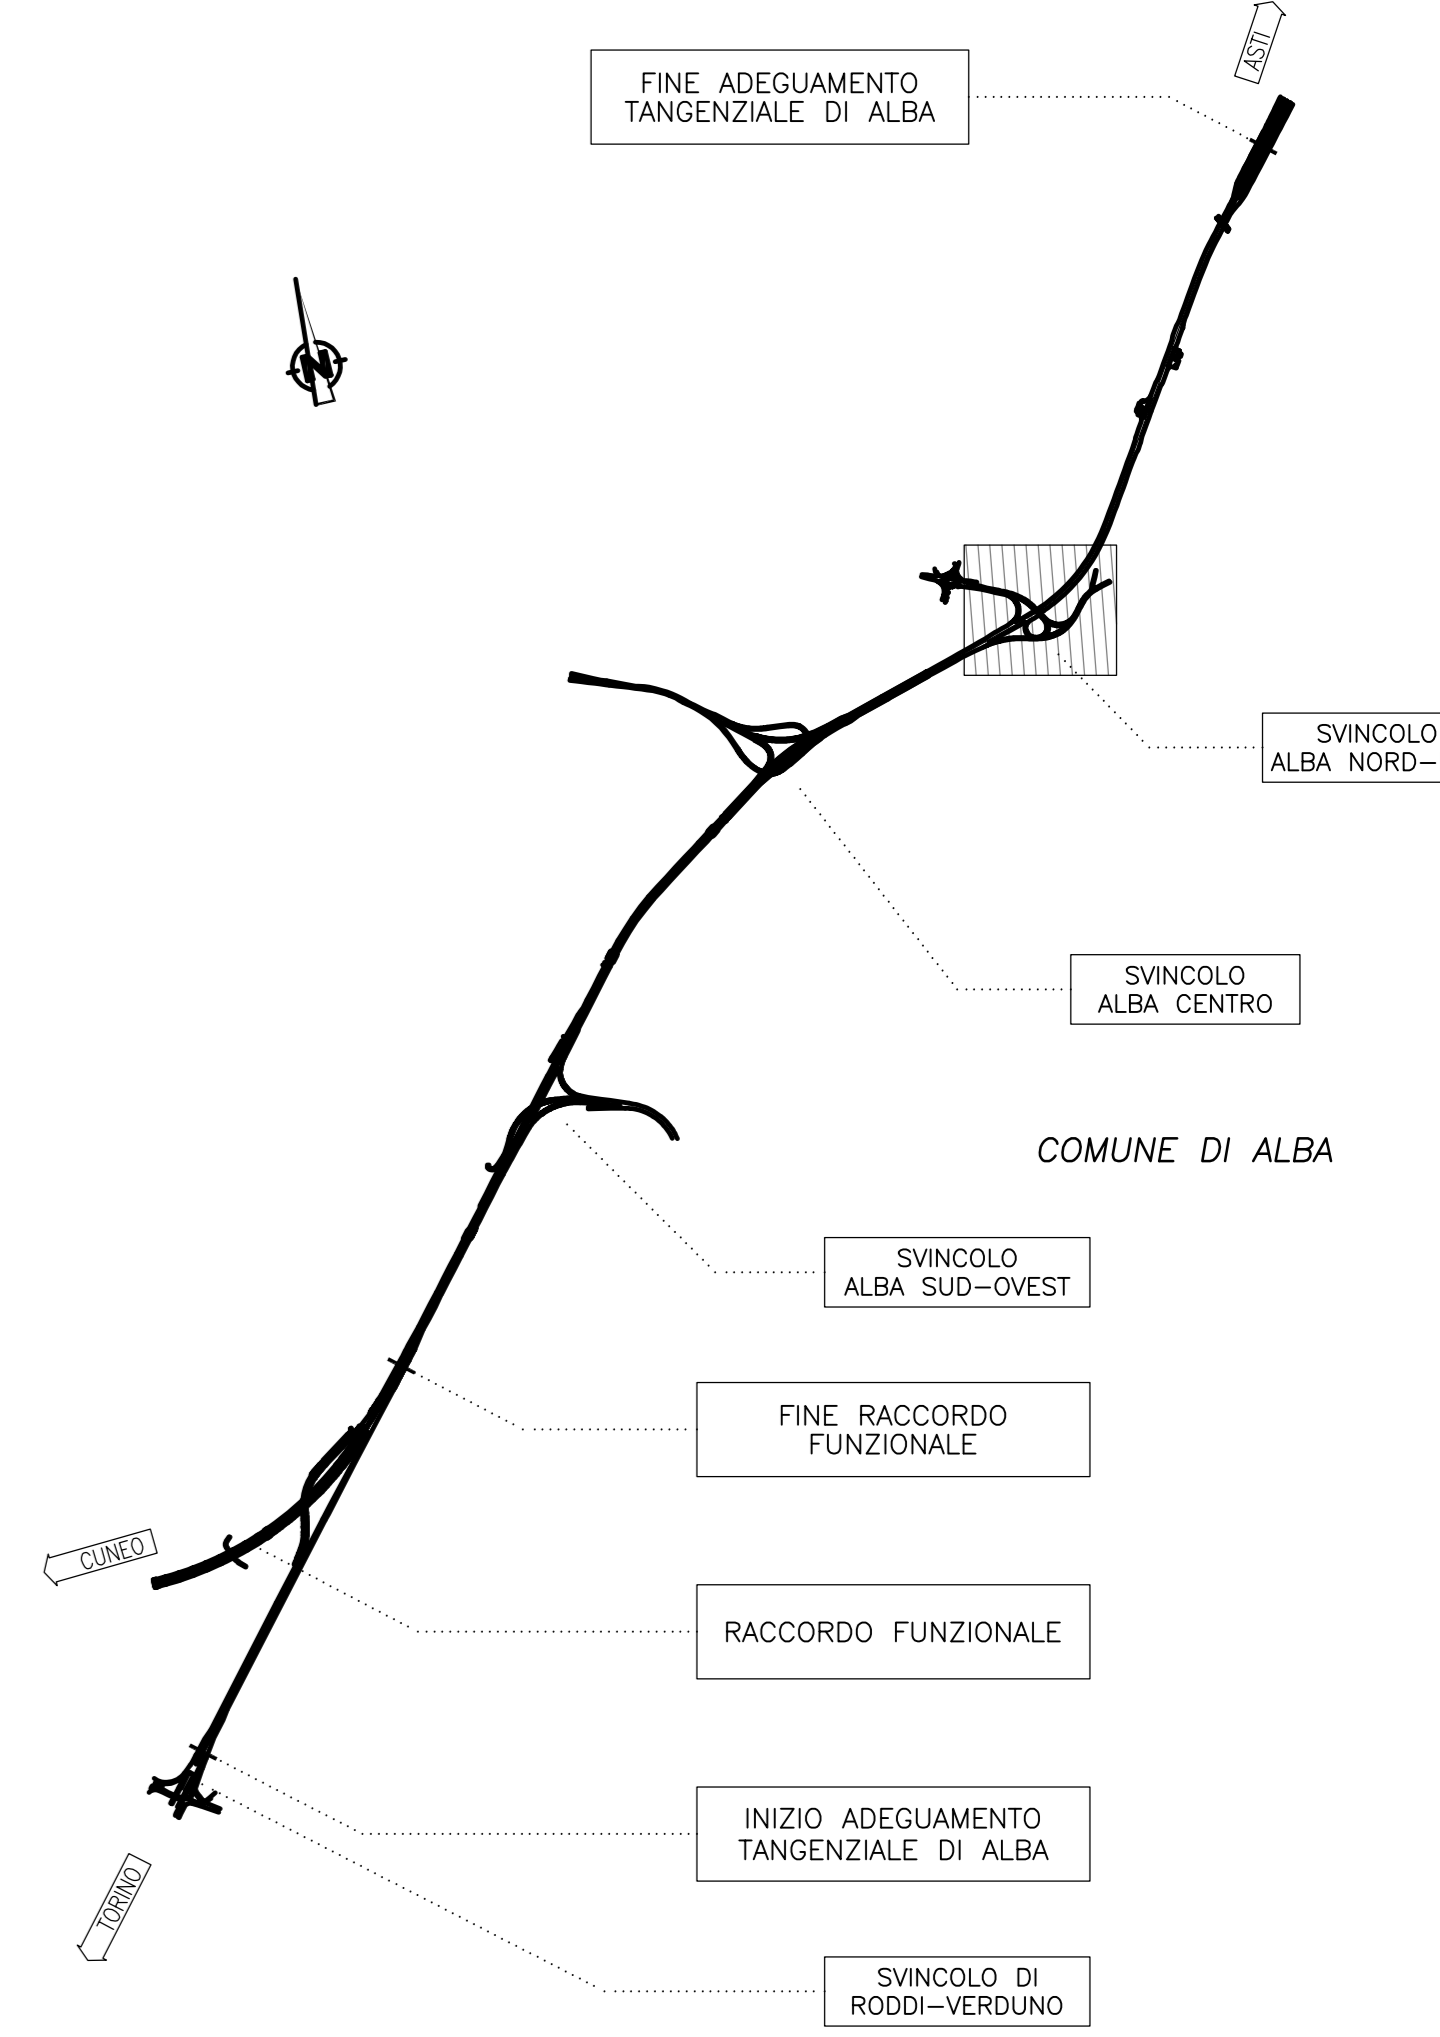

ADEGUAMENTO DELLA TANGENZIALE DI ALBA

PROGETTO DEFINITIVO

PROGETTO STRADALE

Tracciamento

Svincolo di Alba nord-est - Planimetria

IMPRESA	PROGETTISTA	INTERGATE ATIMIA SPECIALISTE	COMMITTENTE					
ITINERA	PROGER	PROGER	Autostrada Asti-Cuneo S.p.A. Via XX Settembre, 50/E 00187 Roma					
REV.	DATA	DESCRIZIONE	REDATTO	CONTR.	APPROV.	PRENAME	DATA	SCALA
A	05-2021	EMISSIONE	Ing. Grandi	Ing. Ferrarini	Ing. Spazzoli	XXXXX	MAGGIO 2021	1:2000
							N. PROG.	03.02.03
							COORDINATA	03018 D C A S P T 0 0 3 A
							RESPONSABILE DEL PROCEDIMENTO	VISTO DELLA COMMITTENTE