
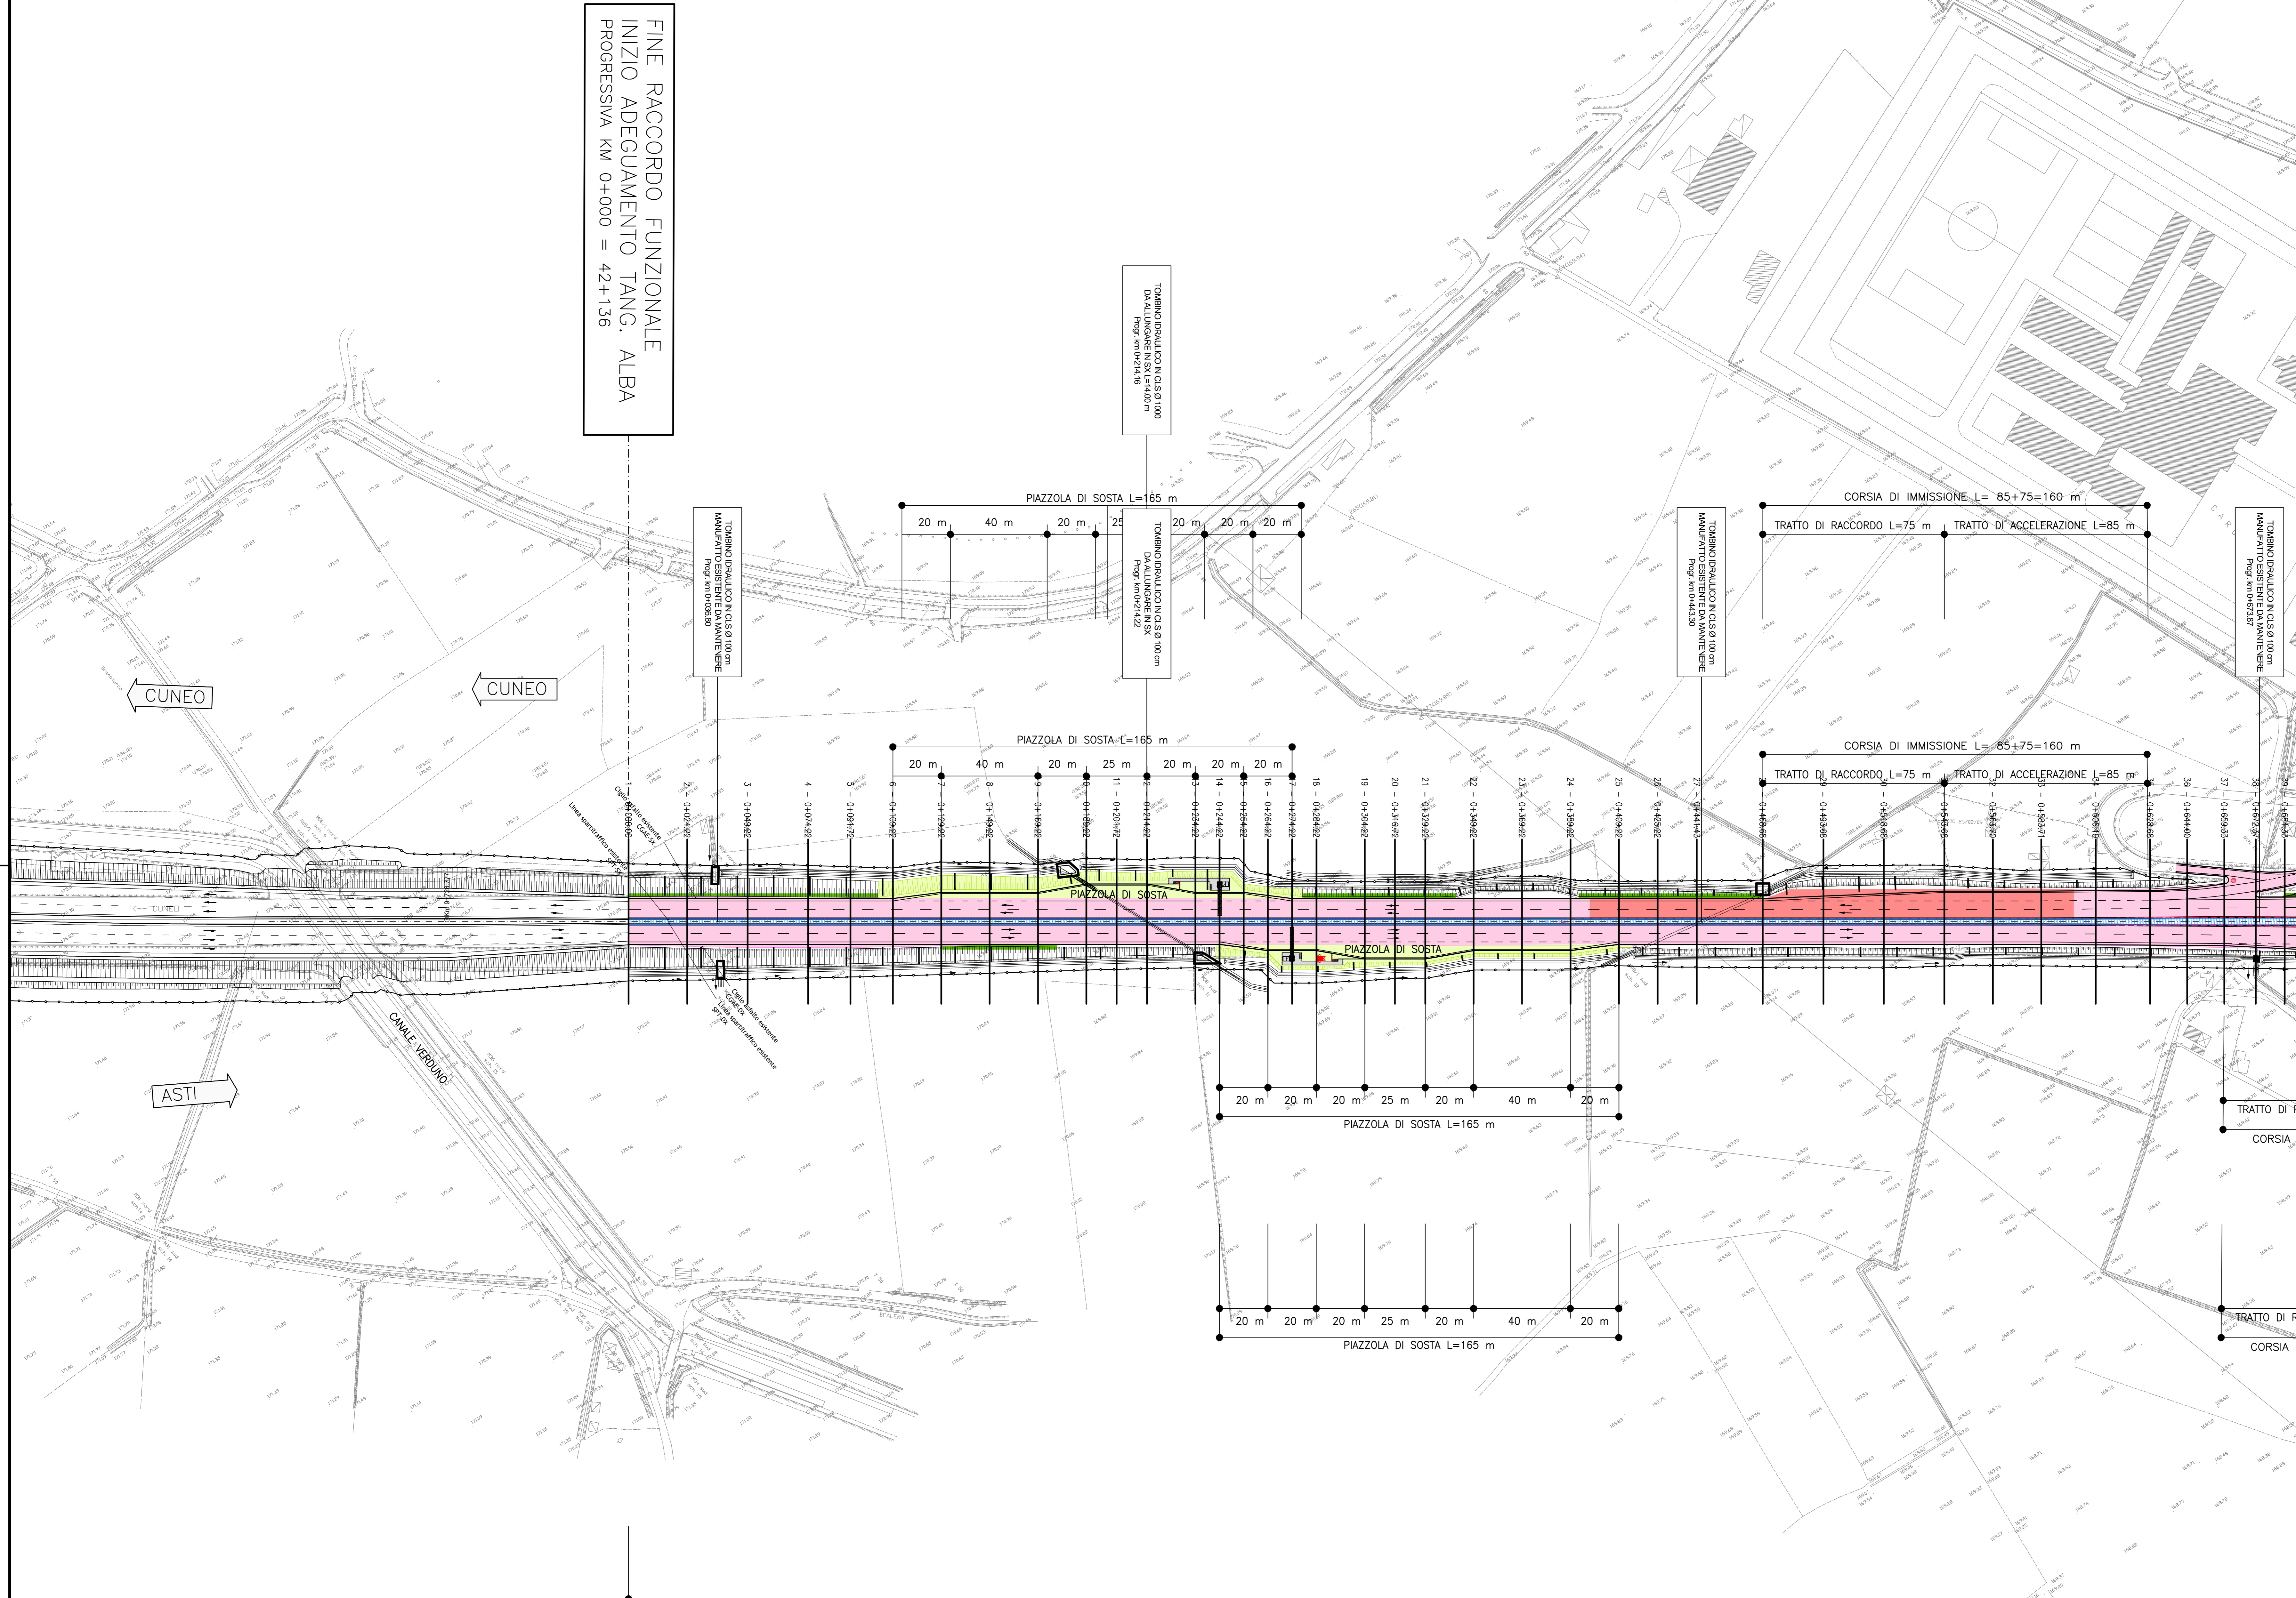


NOTA:
Per le modalità d'intervento sulle pavimentazioni esistenti, di rimanda all'elaborato "Particolari costruttivi".

LEGENDA LAVORAZIONI DI PROGETTO

- REALIZZAZIONE ALLARGAMENTO CARREGGIATA
- RISANAMENTO PROFONDO
- NUOVA PAVIMENTAZIONE SPARTITRAFFICO
- SISTEMAZIONE VIABILITA' VICINALI
- RIPRISTINO USURA
- RIPRISTINO BINDER E USURA
- RIPRISTINO BASE, BINDER E USURA
- REALIZZAZIONE NUOVO ARGINELLO PER ALLOGGIAMENTO BARRIERA SICUREZZA
- SISTEMAZIONE SVINCOLO
- BARRIERA ACUSTICA FONDOASSORBENTE INTEGRATA
- RECINZIONE AUTOSTRADALE

QUADRO DI UNIONE

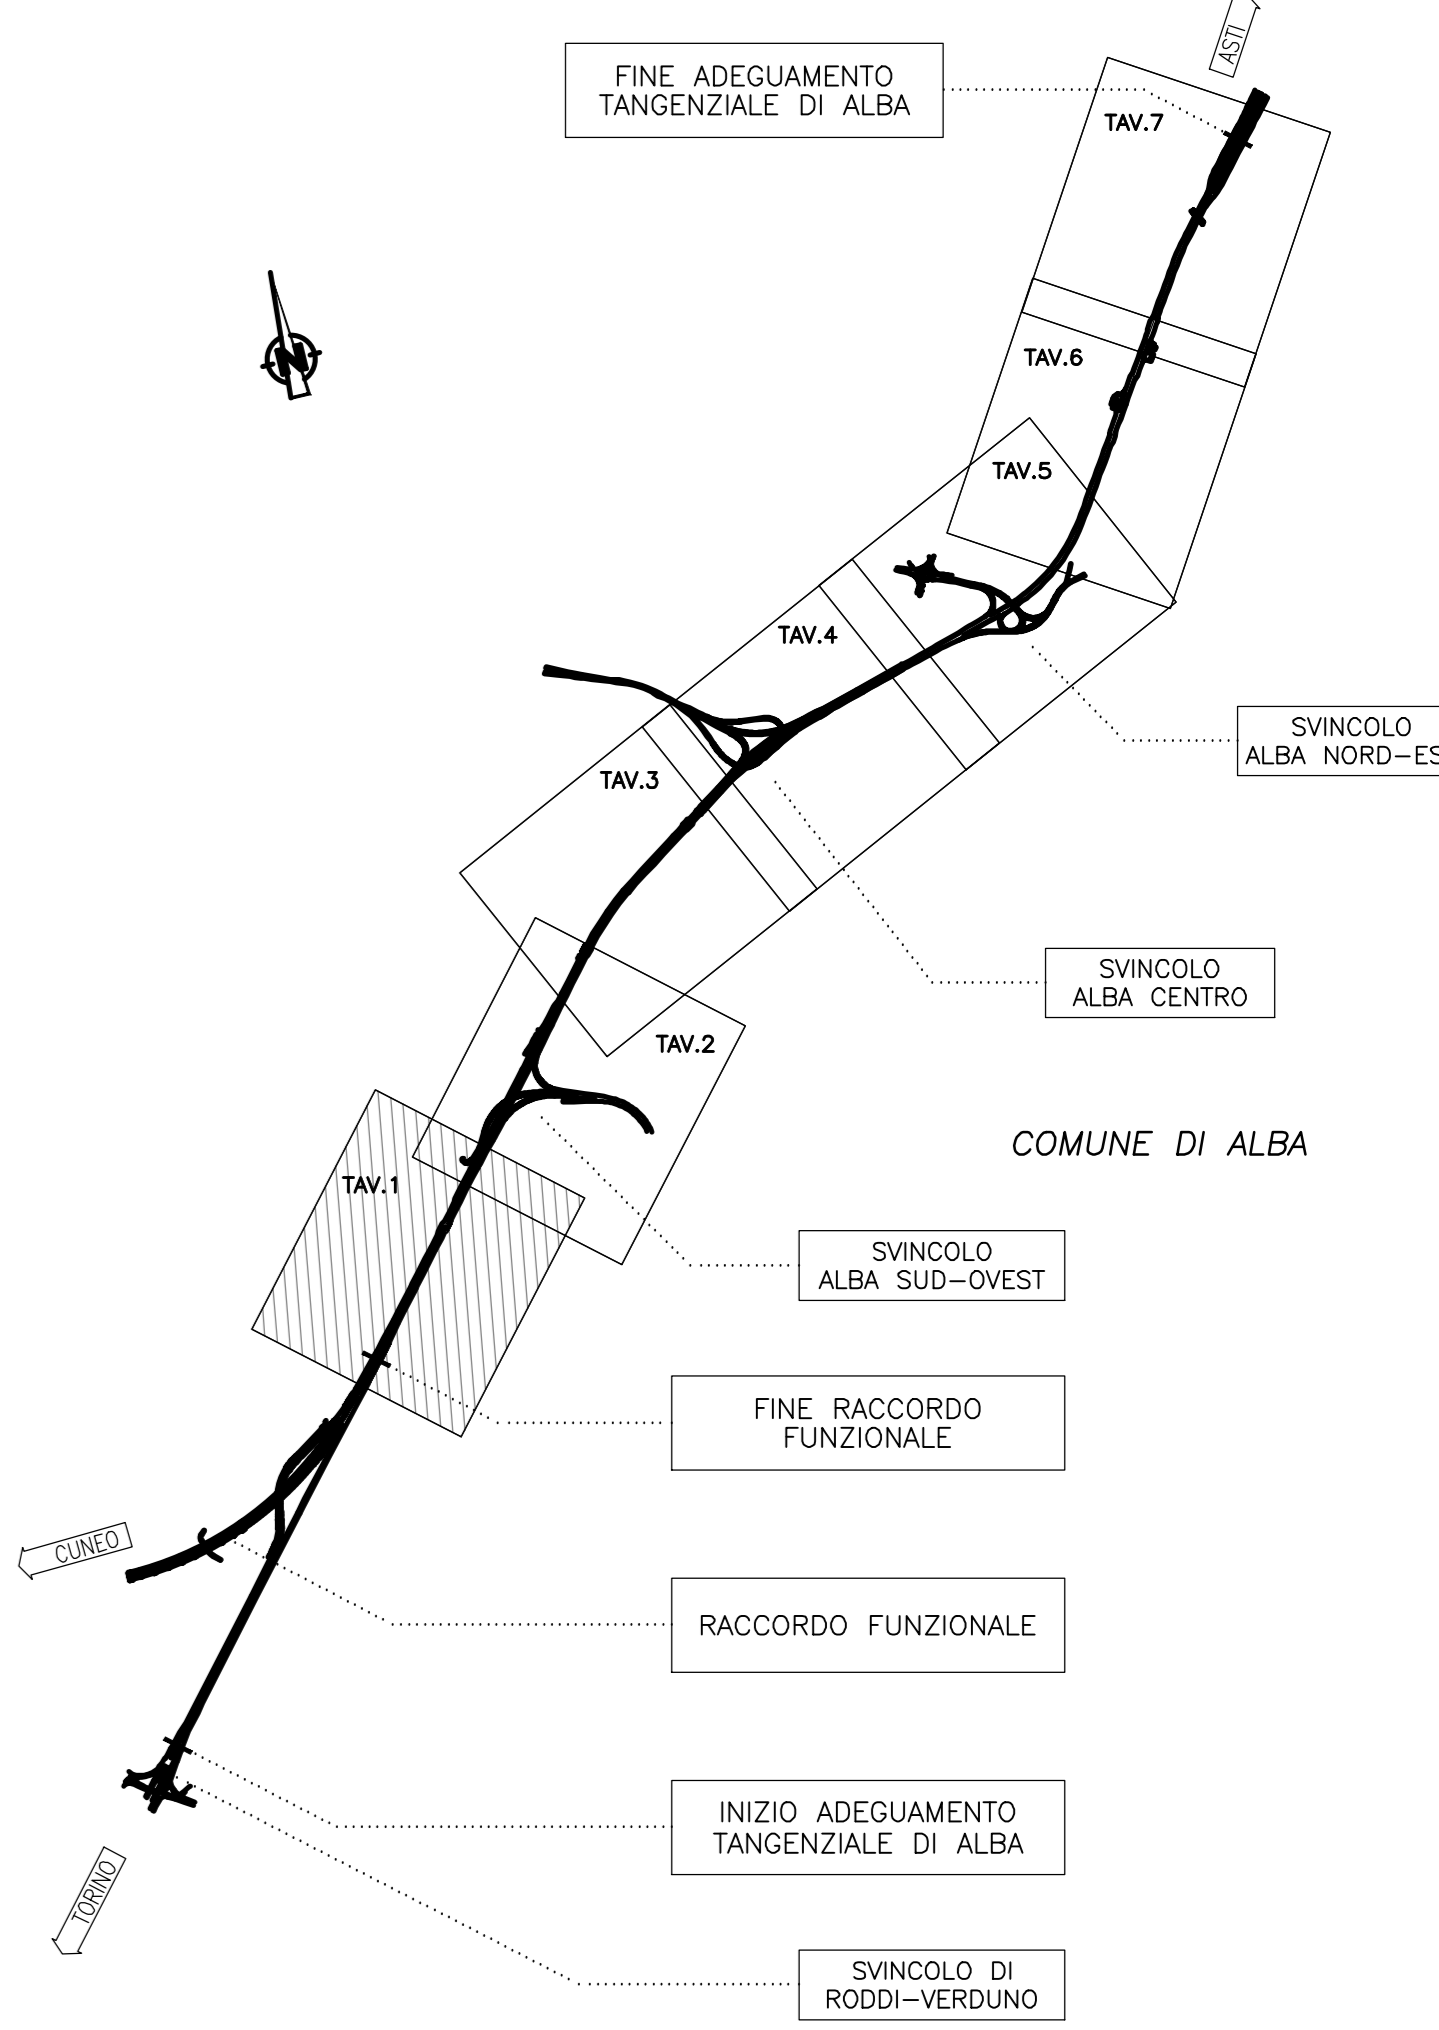

FINE RACCORDO FUNZIONALE
INIZIO ADEGUAMENTO TANG. ALBA
PROGRESSIVA KM 0+000 = 42+136

TORNINO SVALICATO IN C.S.A. 8/100 m
DALL'ALLEGARE IN S.A. C.A. 10/11 m
Prog. km 0+214,18

TORNINO SVALICATO IN C.S.A. 8/100 m
DALL'ALLEGARE IN S.A. C.A. 10/11 m
Prog. km 0+433,30

TORNINO SVALICATO IN C.S.A. 8/100 m
DALL'ALLEGARE IN S.A. C.A. 10/11 m
Prog. km 0+652,52

ADEGUAMENTO SPARTITRAFFICO ED INSTALLAZIONE SISTEMI DI RITENUTA



ADEGUAMENTO DELLA TANGENZIALE DI ALBA

PROGETTO DEFINITIVO
PROGETTO STRADALE
Progetto
Planimetria - Tavola 1

IMPRESA	PROGETTISTA	INTEGRATORE ATTIVITA' SPECIALISTICA	COMMITTENTE						
ITINERA	PROGER	PROGER	Autostrada Asti-Cuneo S.p.A. Divisione e Coordinamento S.A.C. di Torino (100%) Via XX Settembre, 86/E 00187 Roma						
REV.	DATA	DESCRIZIONE	REDATTO	CONTR.	APPROV.	RIESAME	DATA	SCALA	
A	05-2021	EMISSIONE	Ing. Grandi	Ing. Ferrari	Ing. Spazzoli	XXXX	MAGGIO 2021	1:11000	
							N. PROGR.	03.03.01	
CODIFICA							PROV. 14	DOCUMENTO	REV.
P0118							D	CAS	PP
							001	A	
RESPONSABILE DEL PROCEDIMENTO							VISTO DELLA COMMITTENTE		